



PROFILO LONGITUDINALE NV20A - Scala 1:1000/100

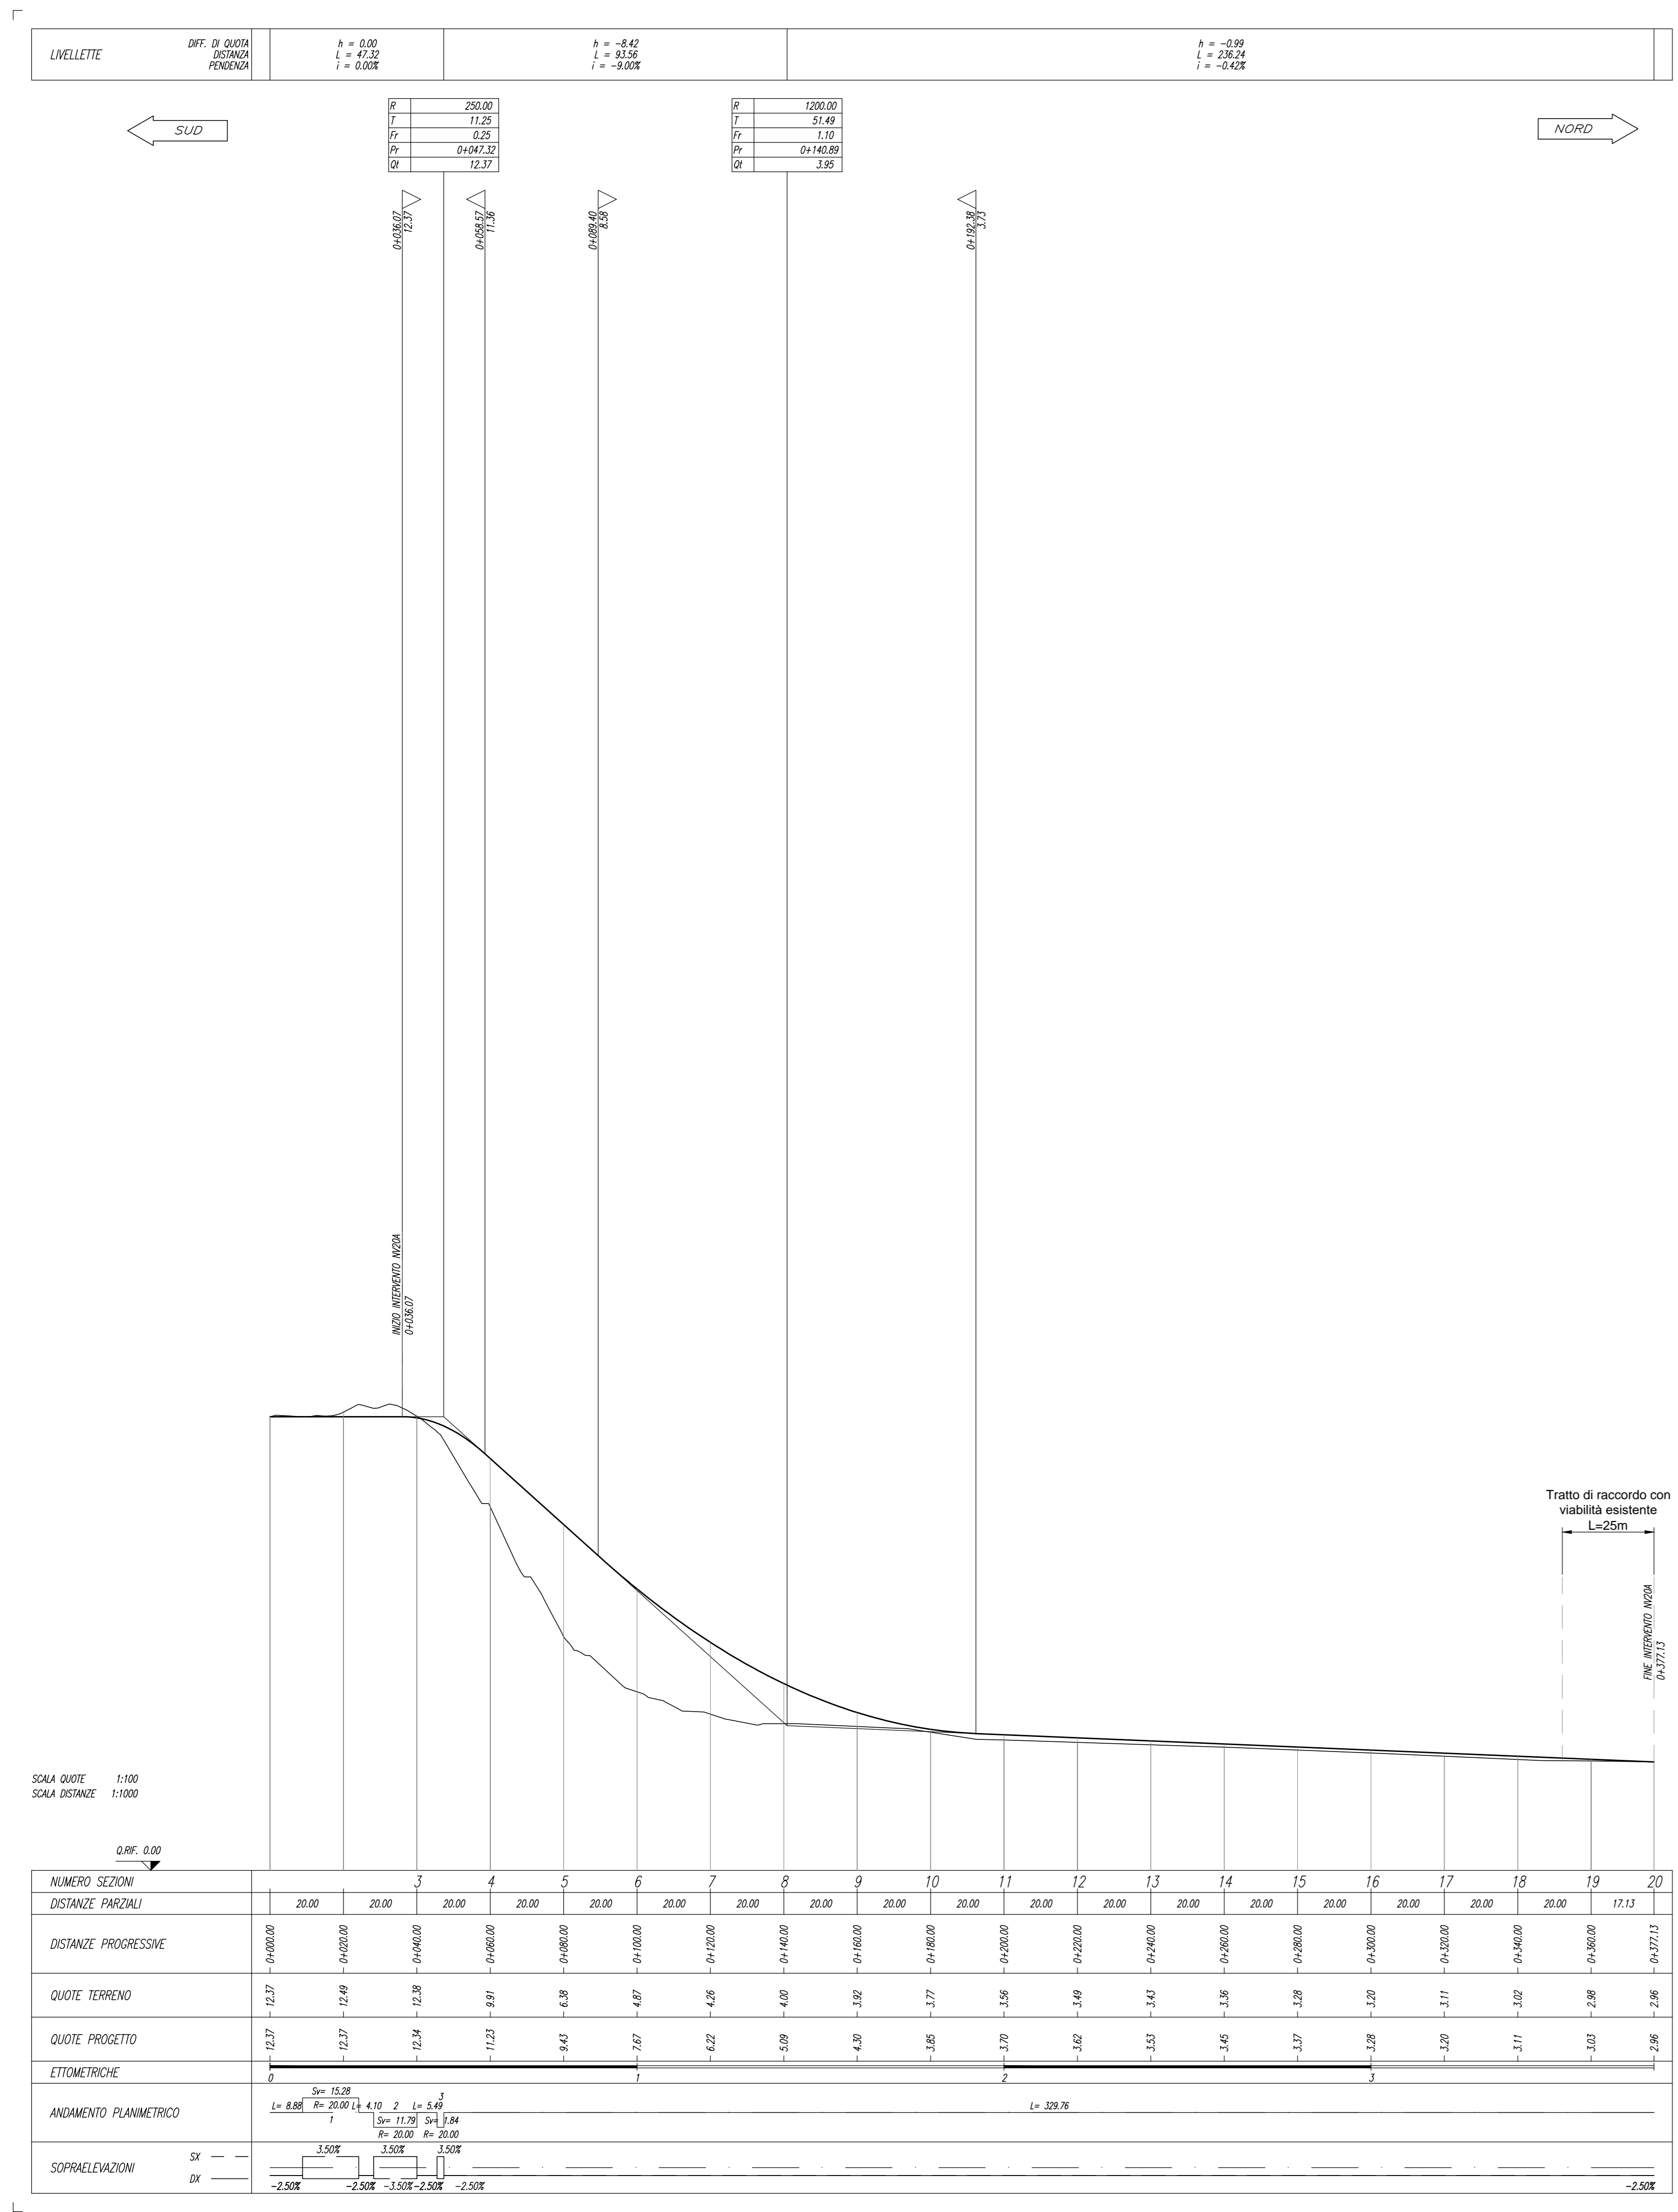

PROFILO LONGITUDINALE NV20B - Scala 1:1000/100

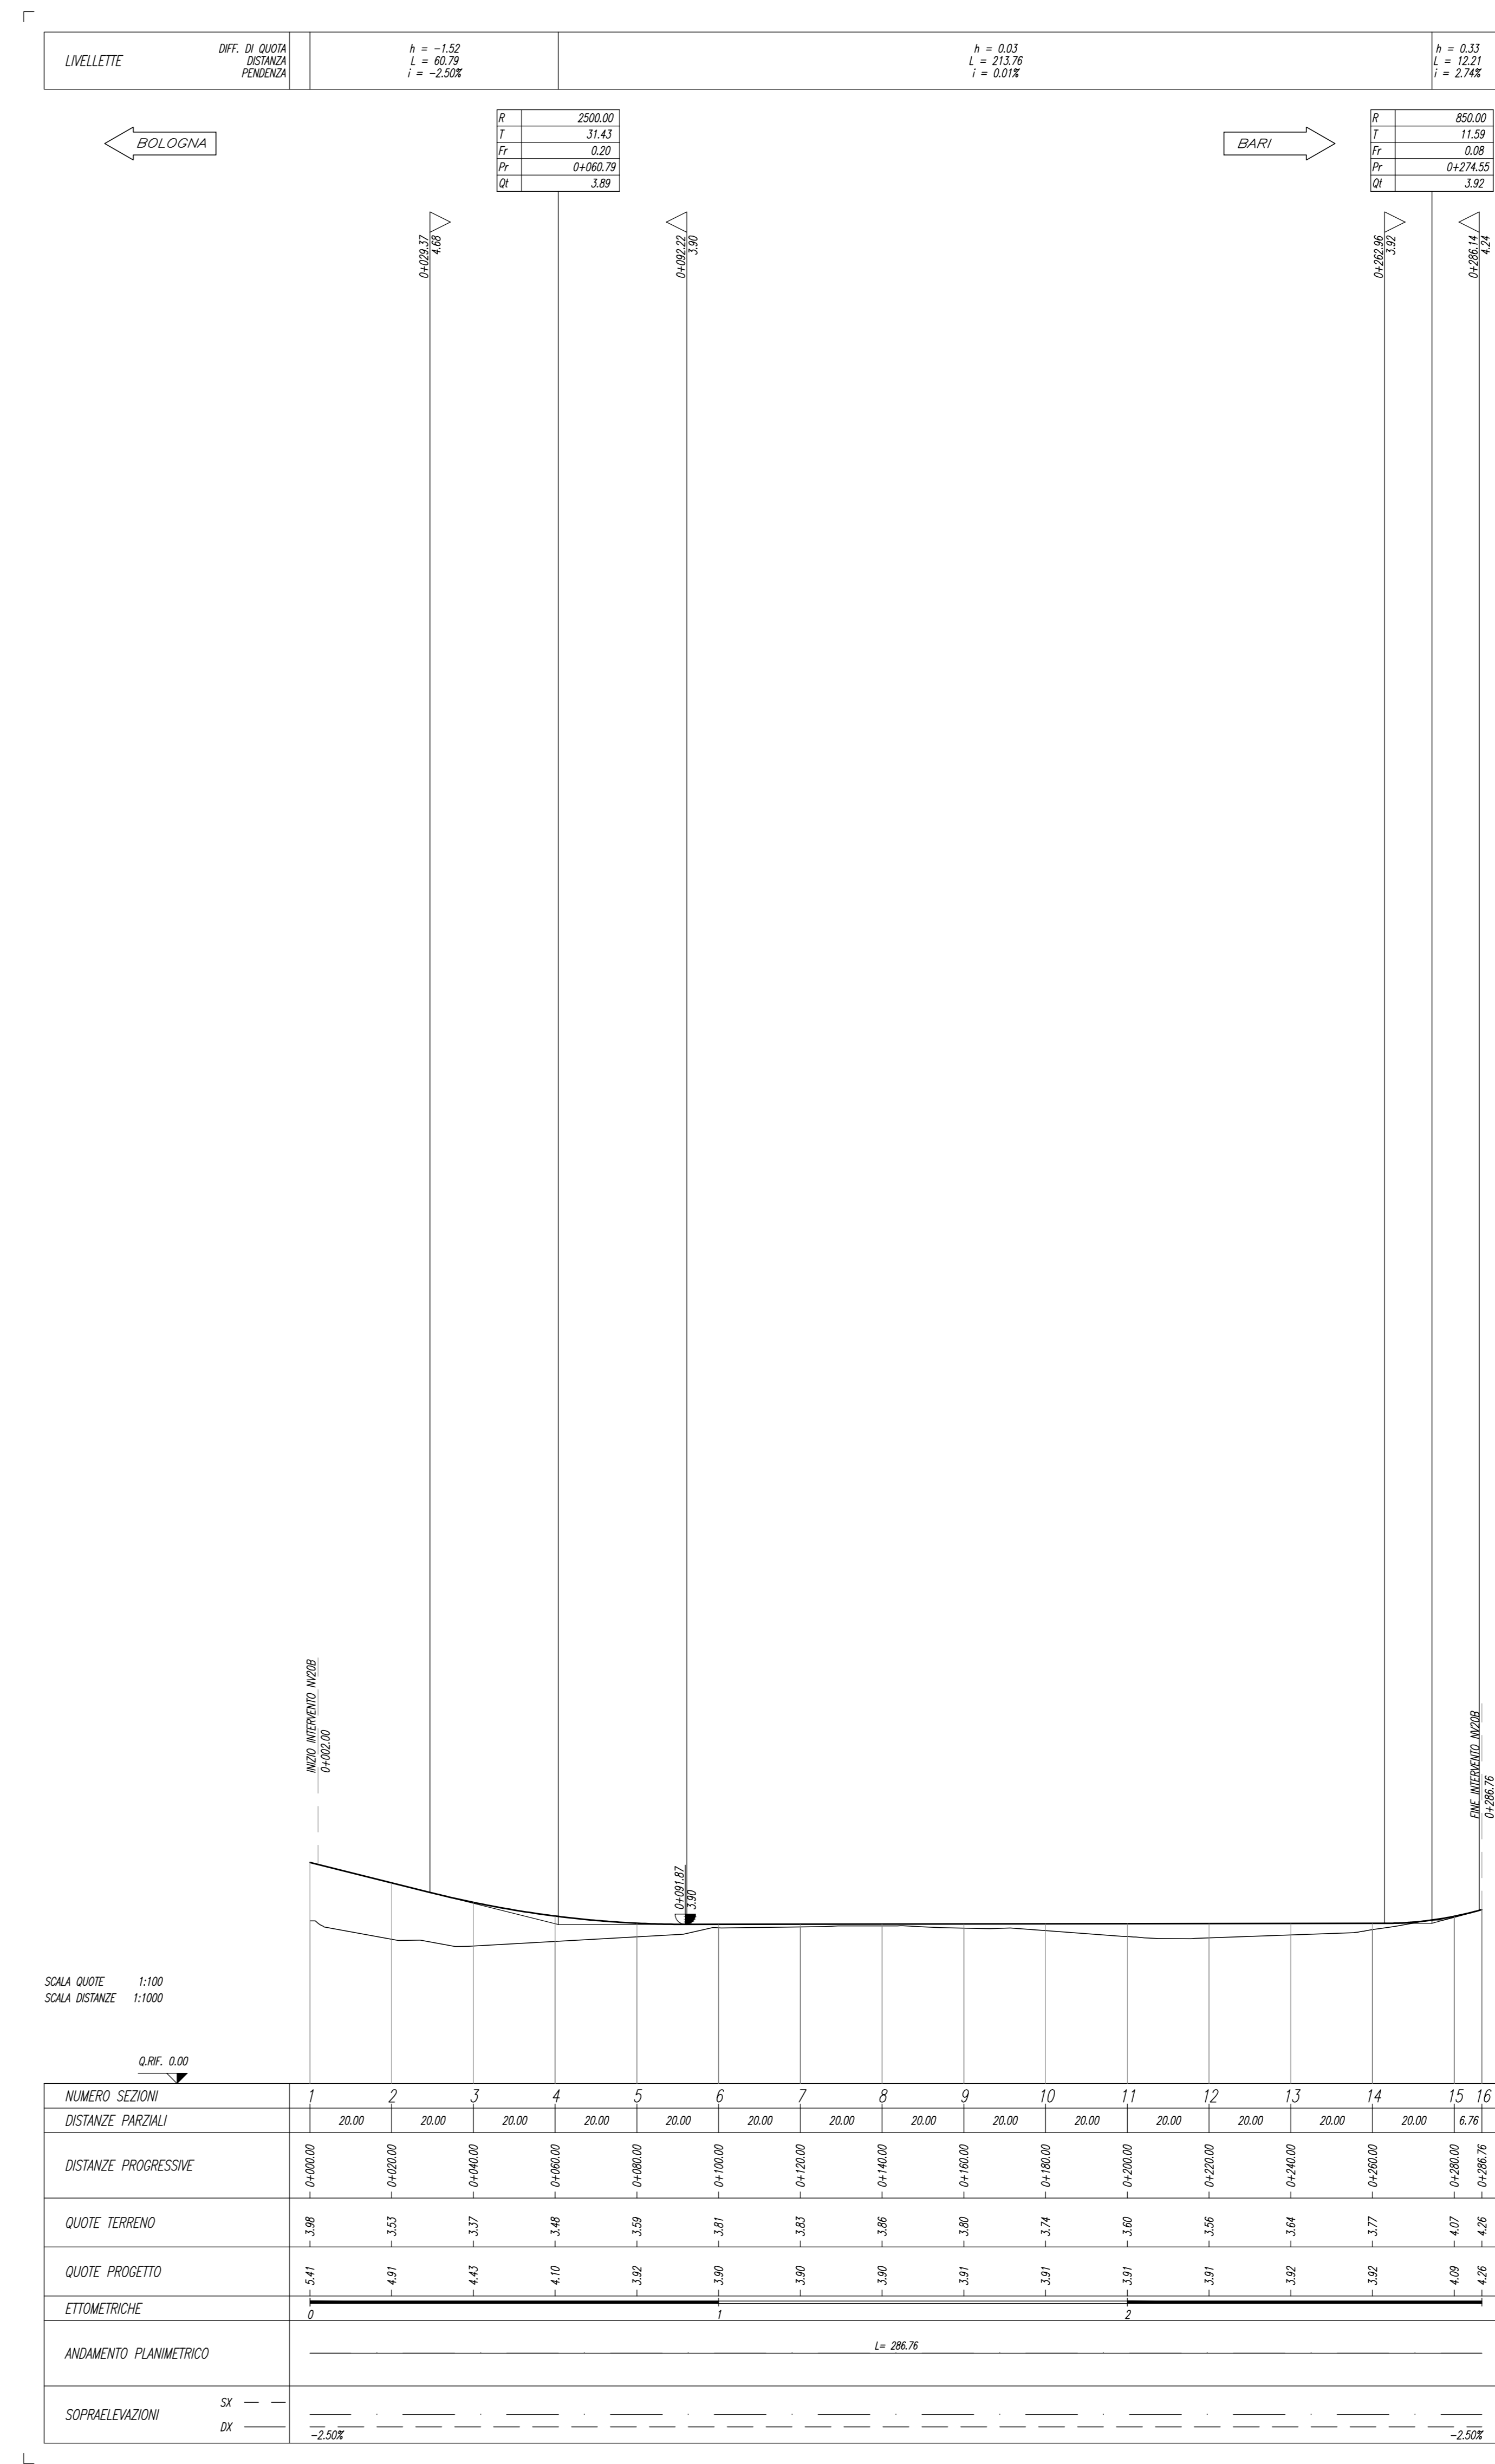

COMMITTENTE: **RFI** RETE FERROVIARIA ITALIANA GRUPPO FERROVIE DELLO STATO ITALIANE

PROGETTAZIONE: **ITALFERR** GRUPPO FERROVIE DELLO STATO ITALIANE

**INFRASTRUTTURE FERROVIARIE STRATEGICHE DEFINITE DALLA LEGGE OBIETTIVO N.443/01**

**U.O. INFRASTRUTTURE SUD**

**PROGETTO DEFINITIVO**

**LINEA PESCARA - BARI**

**RADDOPPIO DELLA TRATTA FERROVIARIA TERMOLI - LESINA**

**LOTTI 2 e 3 - RADDOPPIO TERMOLI - RIPALTA**

VIABILITA' - NV

NV20 - Viabilità minore di ricucitura - da km 10+340 a km 10+625

Profilo longitudinale Tratto A (NV20A) e Tratto B (NV20B)

SCALA: 1:1000/100

Rev.	Descrizione	Redatto	Data	Verificato	Data	Approvato	Data	Autorizzato	Data
A	Emissione Esecutiva	E. Abbondato	02/08/2018	G. Mezzano	02/08/2018	B. M. Baroni	02/08/2018	D. Tassi	02/08/2018
B	Emissione Esecutiva	E. Abbondato	11/08/2018	G. Mezzano	11/08/2018	B. M. Baroni	11/08/2018	D. Tassi	11/08/2018

File: L10202D78F7NV200001B.DWG n. Etab.: