



QUOTE TERRAZZO	2.00 m
PROFONDITA'	1.00 m
PROFONDITA'	1.00 m
SEZIONE N. : 1
Q. PROGETTO : 12,57
DIST.PASC. : 14400,00

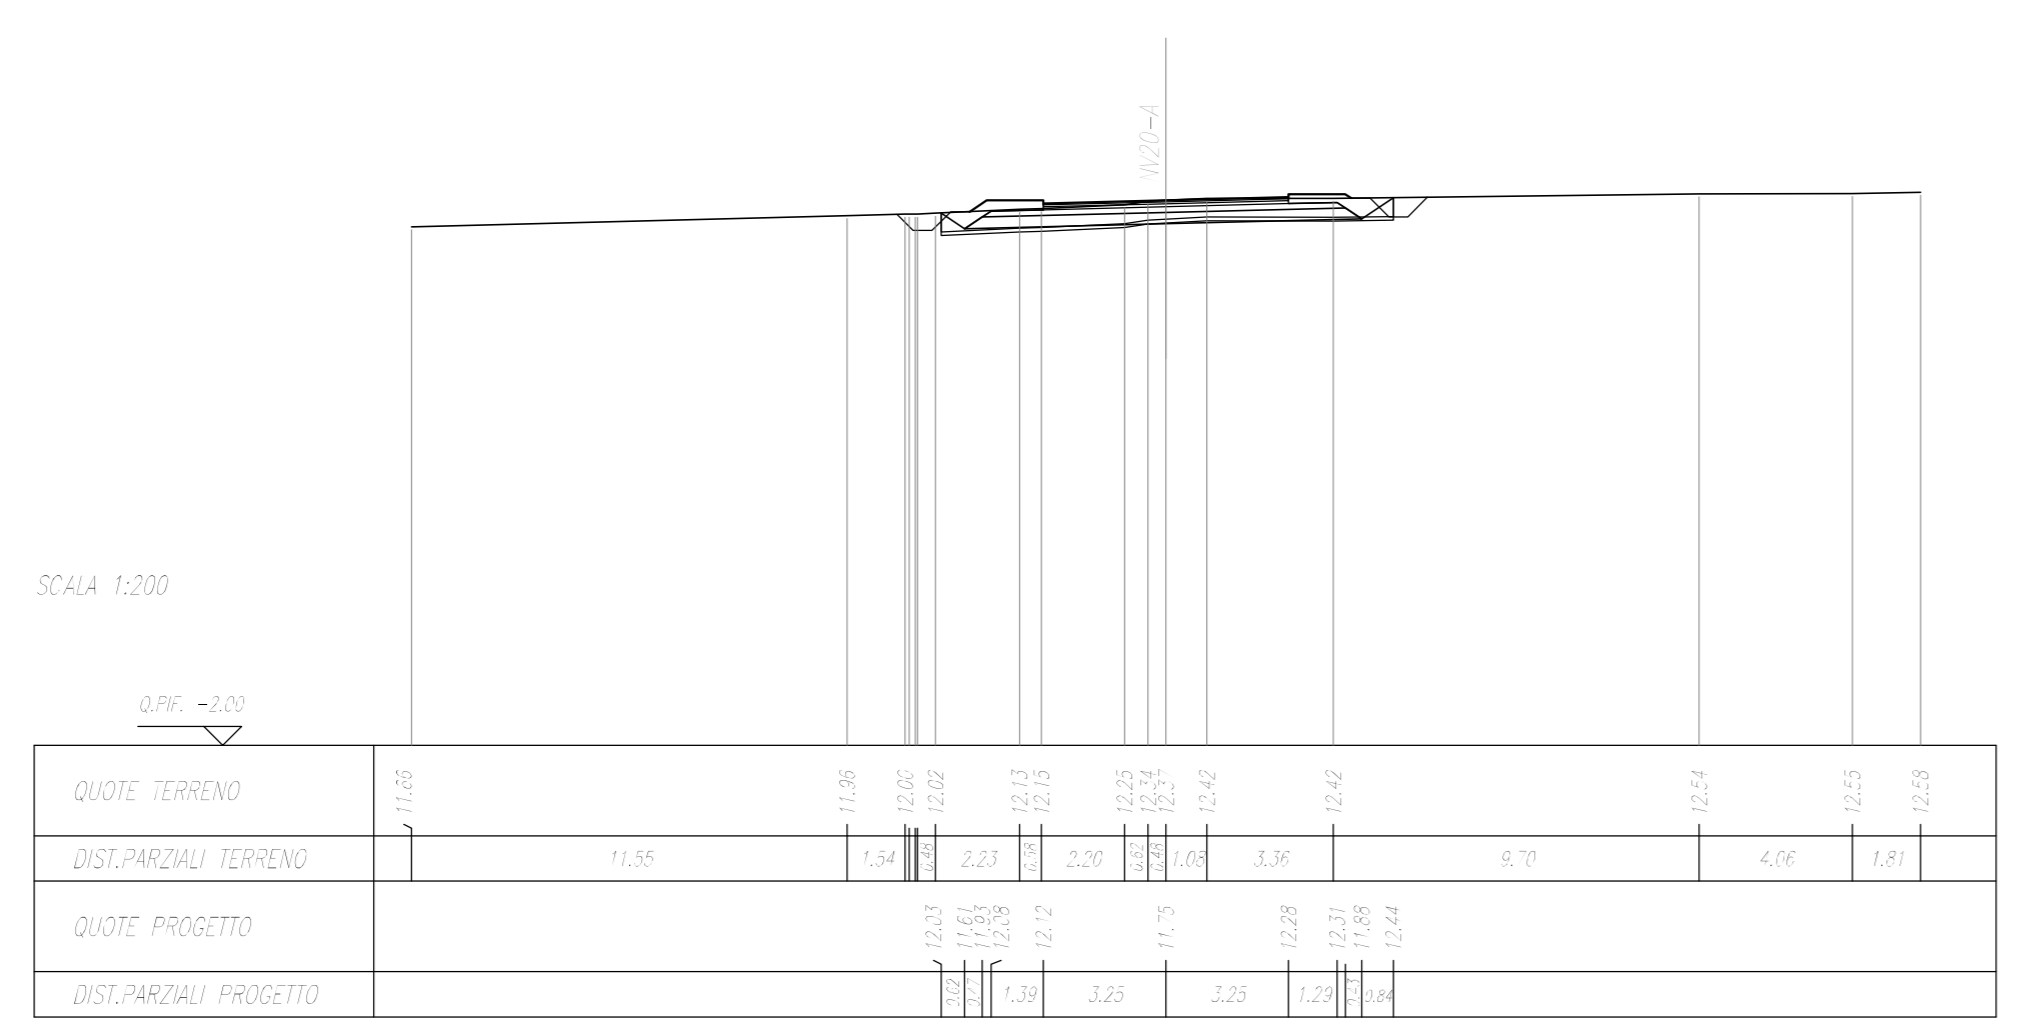


QUOTE TERRAZZO	2.00 m
PROFONDITA'	1.00 m
PROFONDITA'	1.00 m
SEZIONE N. : 5
Q. PROGETTO : 8,43
DIST.PASC. : 14400,00

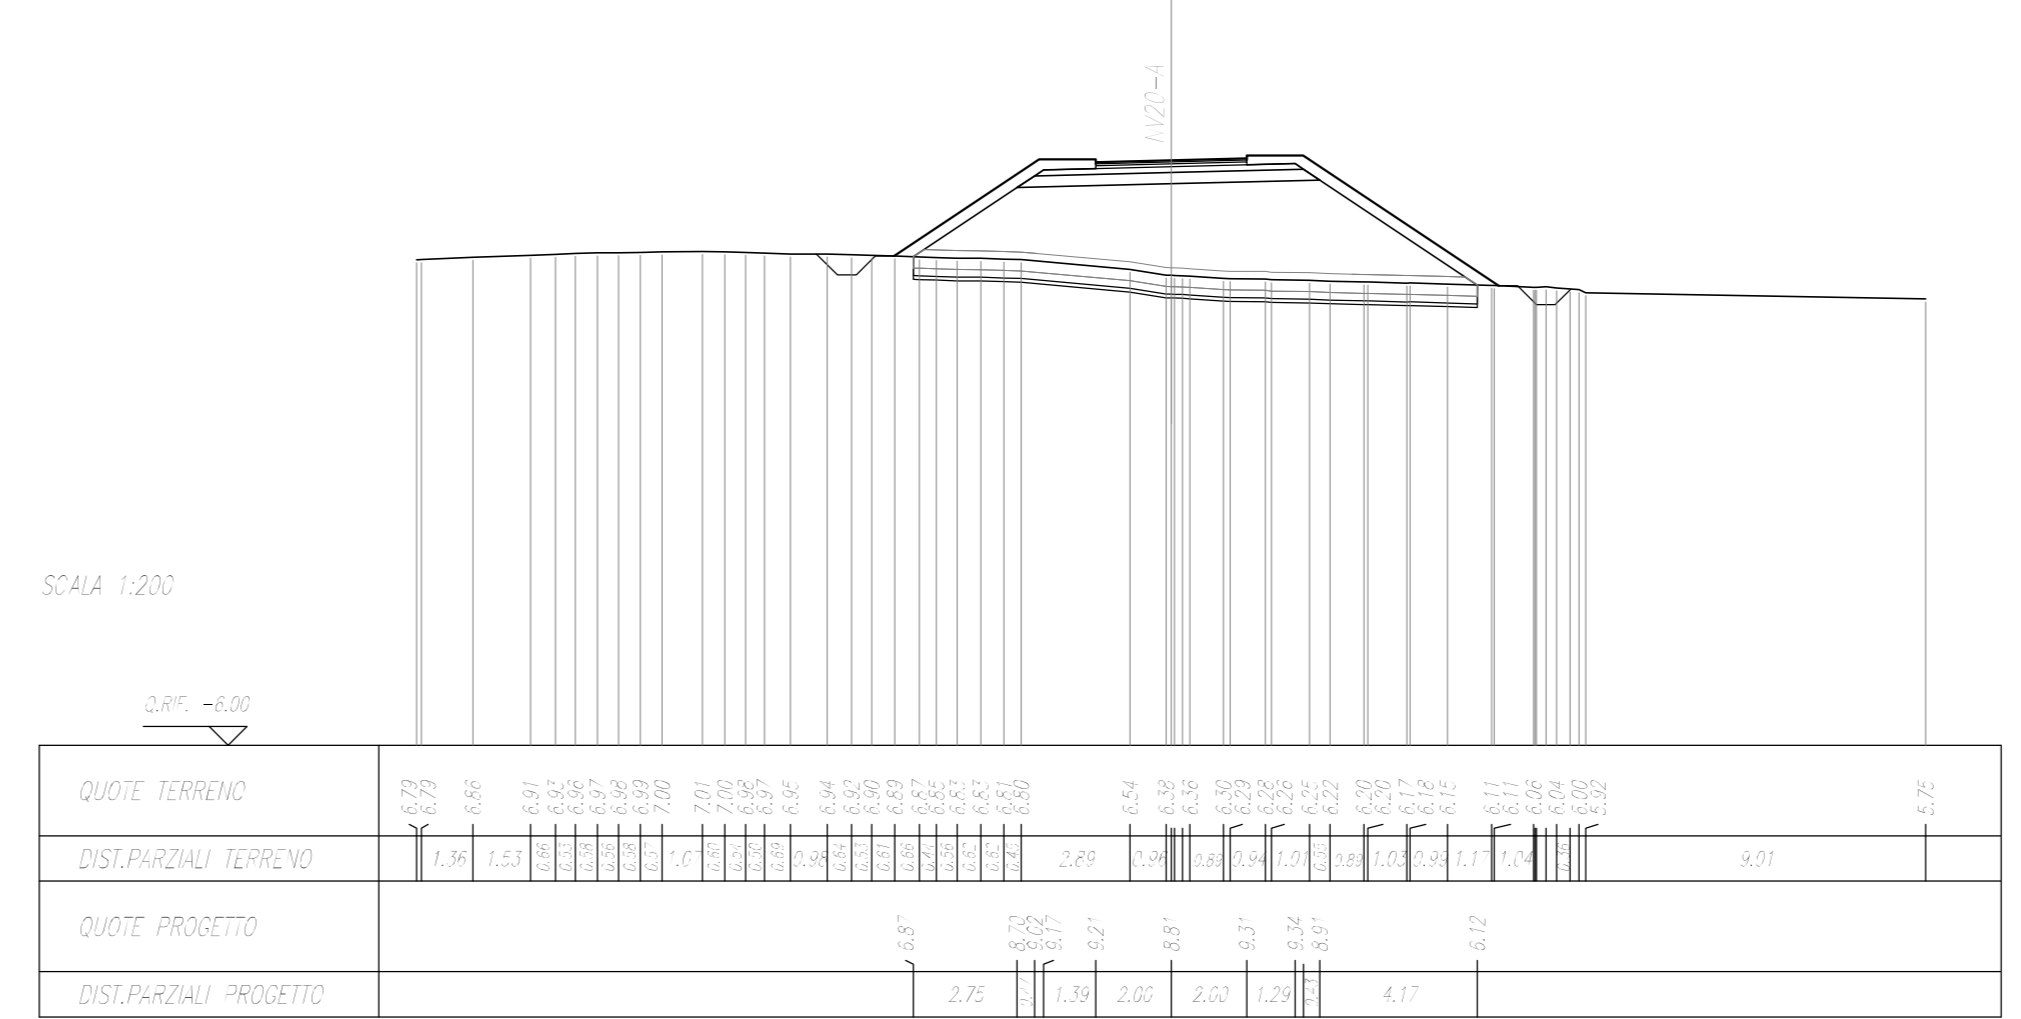


QUOTE TERRAZZO	2.00 m
PROFONDITA'	1.00 m
PROFONDITA'	1.00 m
SEZIONE N. : 2
Q. PROGETTO : 12,37
DIST.PASC. : 14400,00

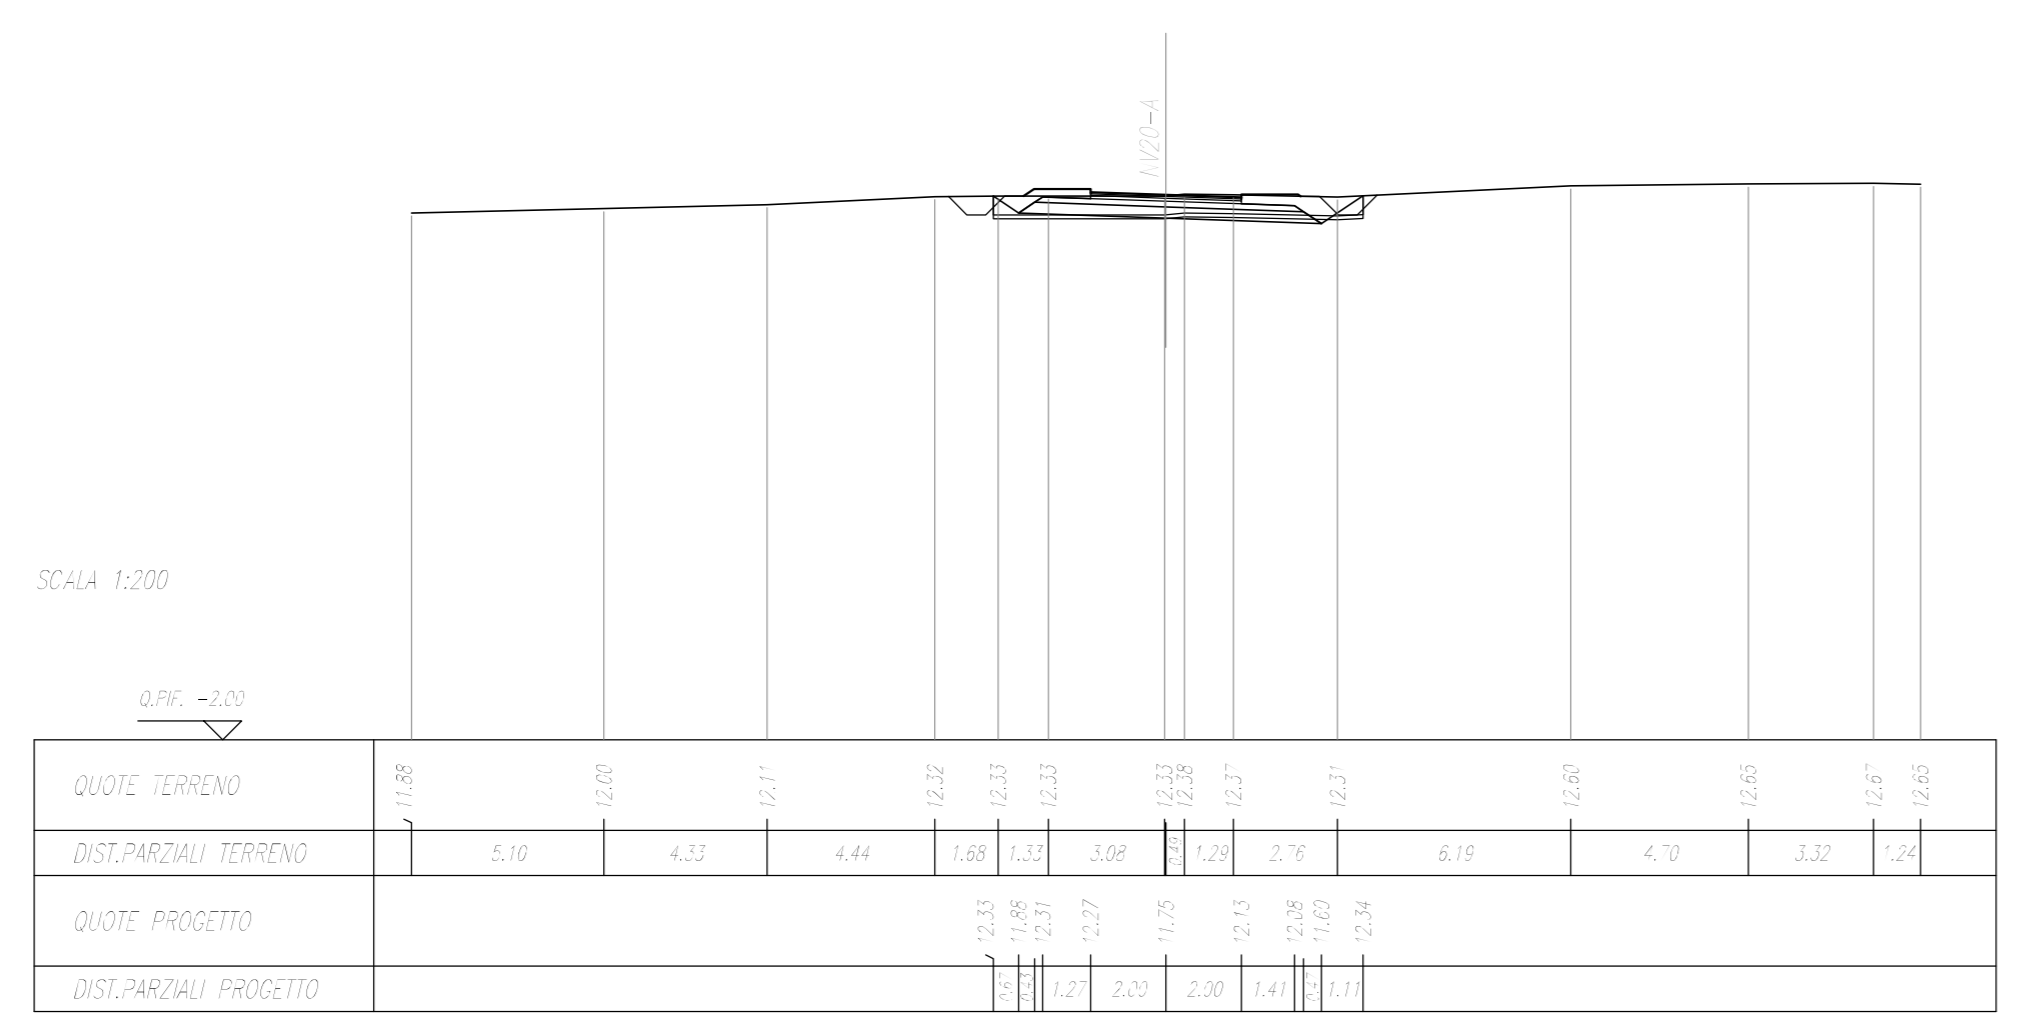


QUOTE TERRAZZO	2.00 m
PROFONDITA'	1.00 m
PROFONDITA'	1.00 m
SEZIONE N. : 6
Q. PROGETTO : 7,63
DIST.PASC. : 14400,00

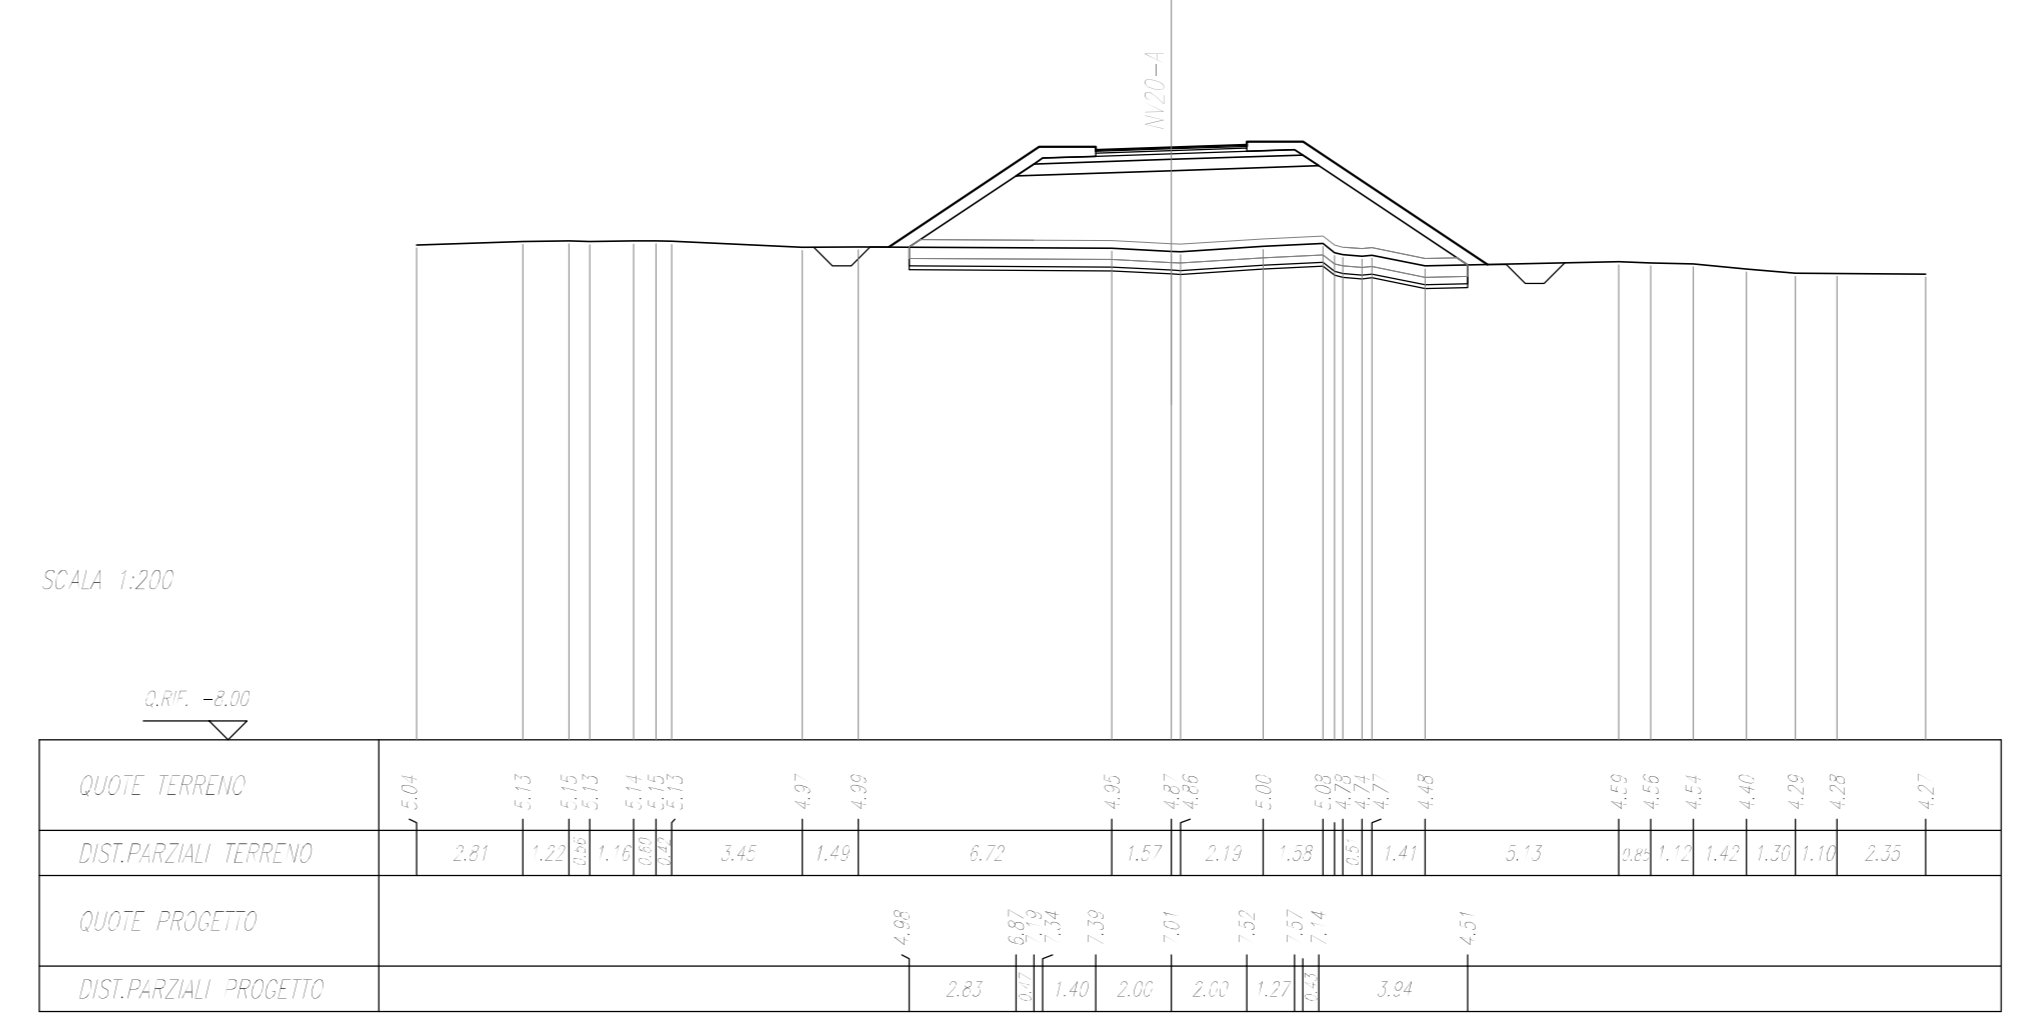


QUOTE TERRAZZO	2.00 m
PROFONDITA'	1.00 m
PROFONDITA'	1.00 m
SEZIONE N. : 3
Q. PROGETTO : 12,34
DIST.PASC. : 14400,00

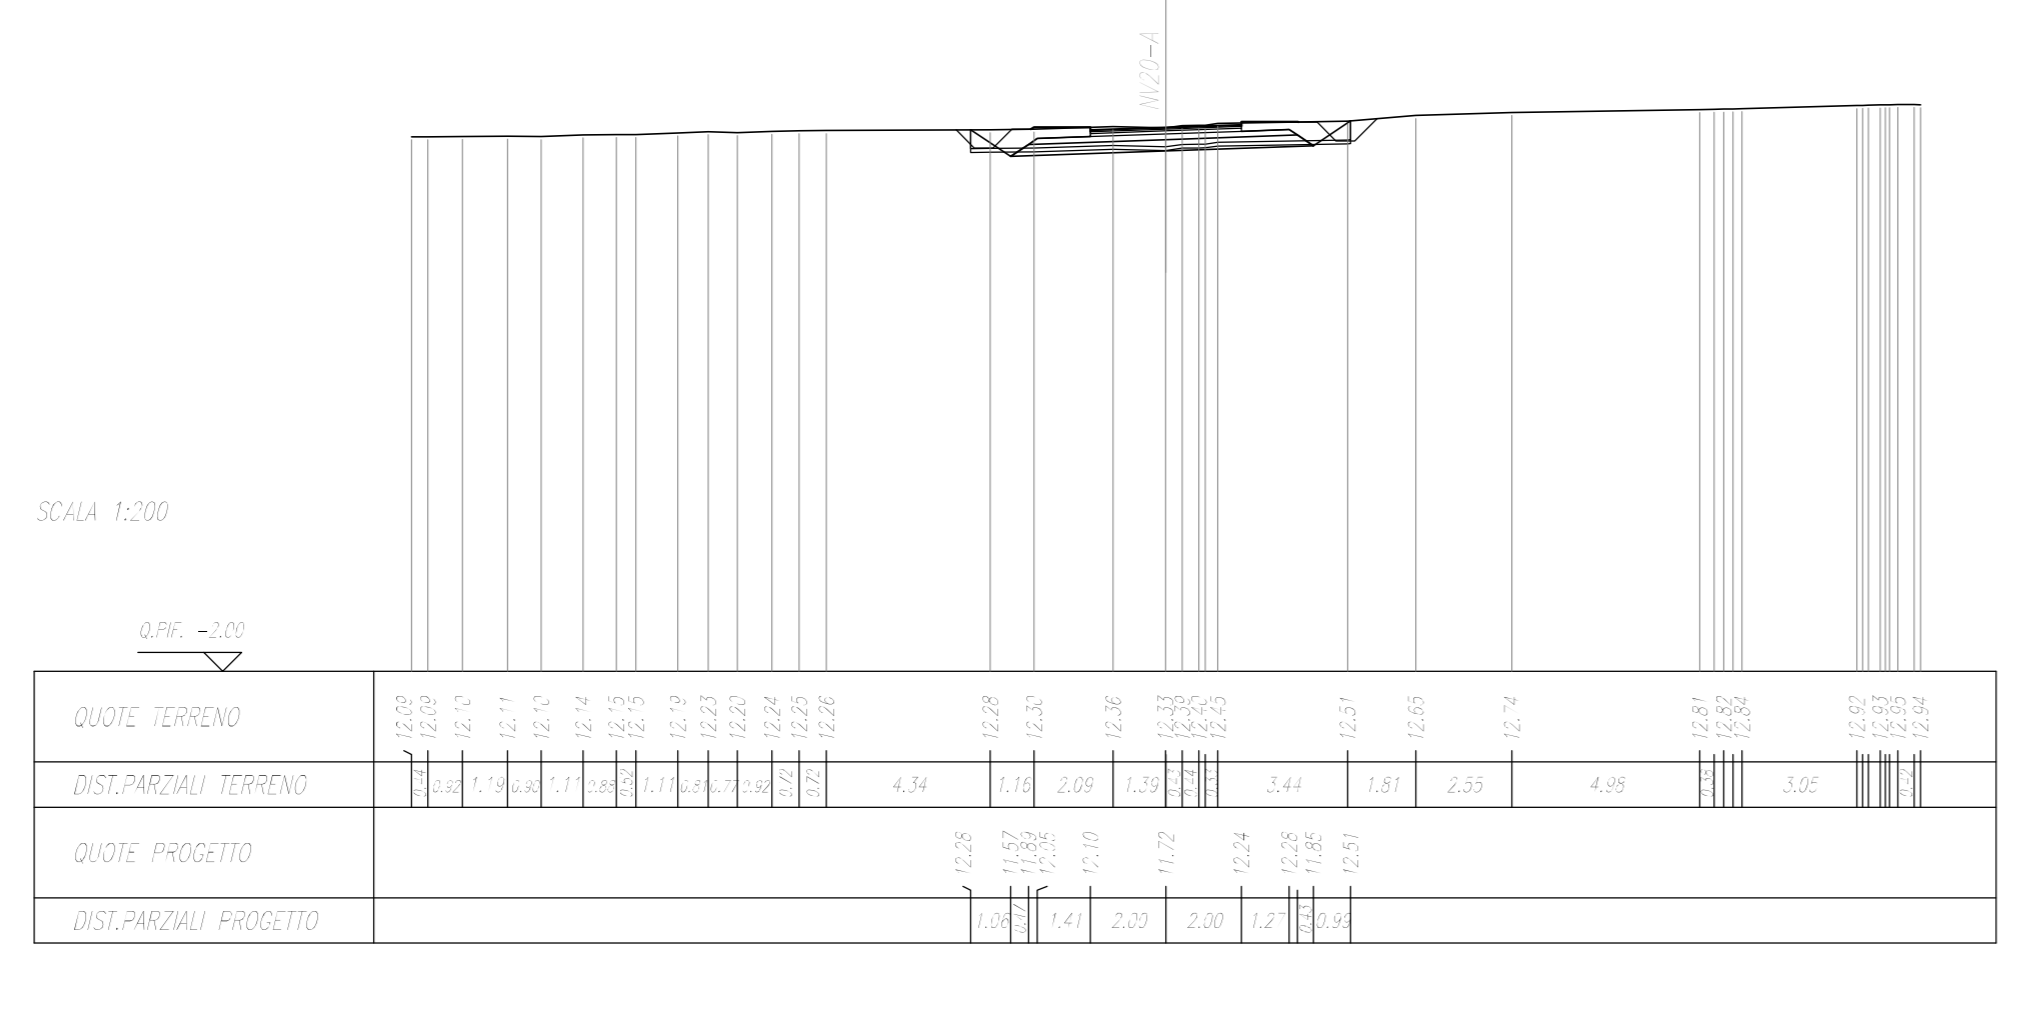


QUOTE TERRAZZO	2.00 m
PROFONDITA'	1.00 m
PROFONDITA'	1.00 m
SEZIONE N. : 7
Q. PROGETTO : 5,80
DIST.PASC. : 14400,00

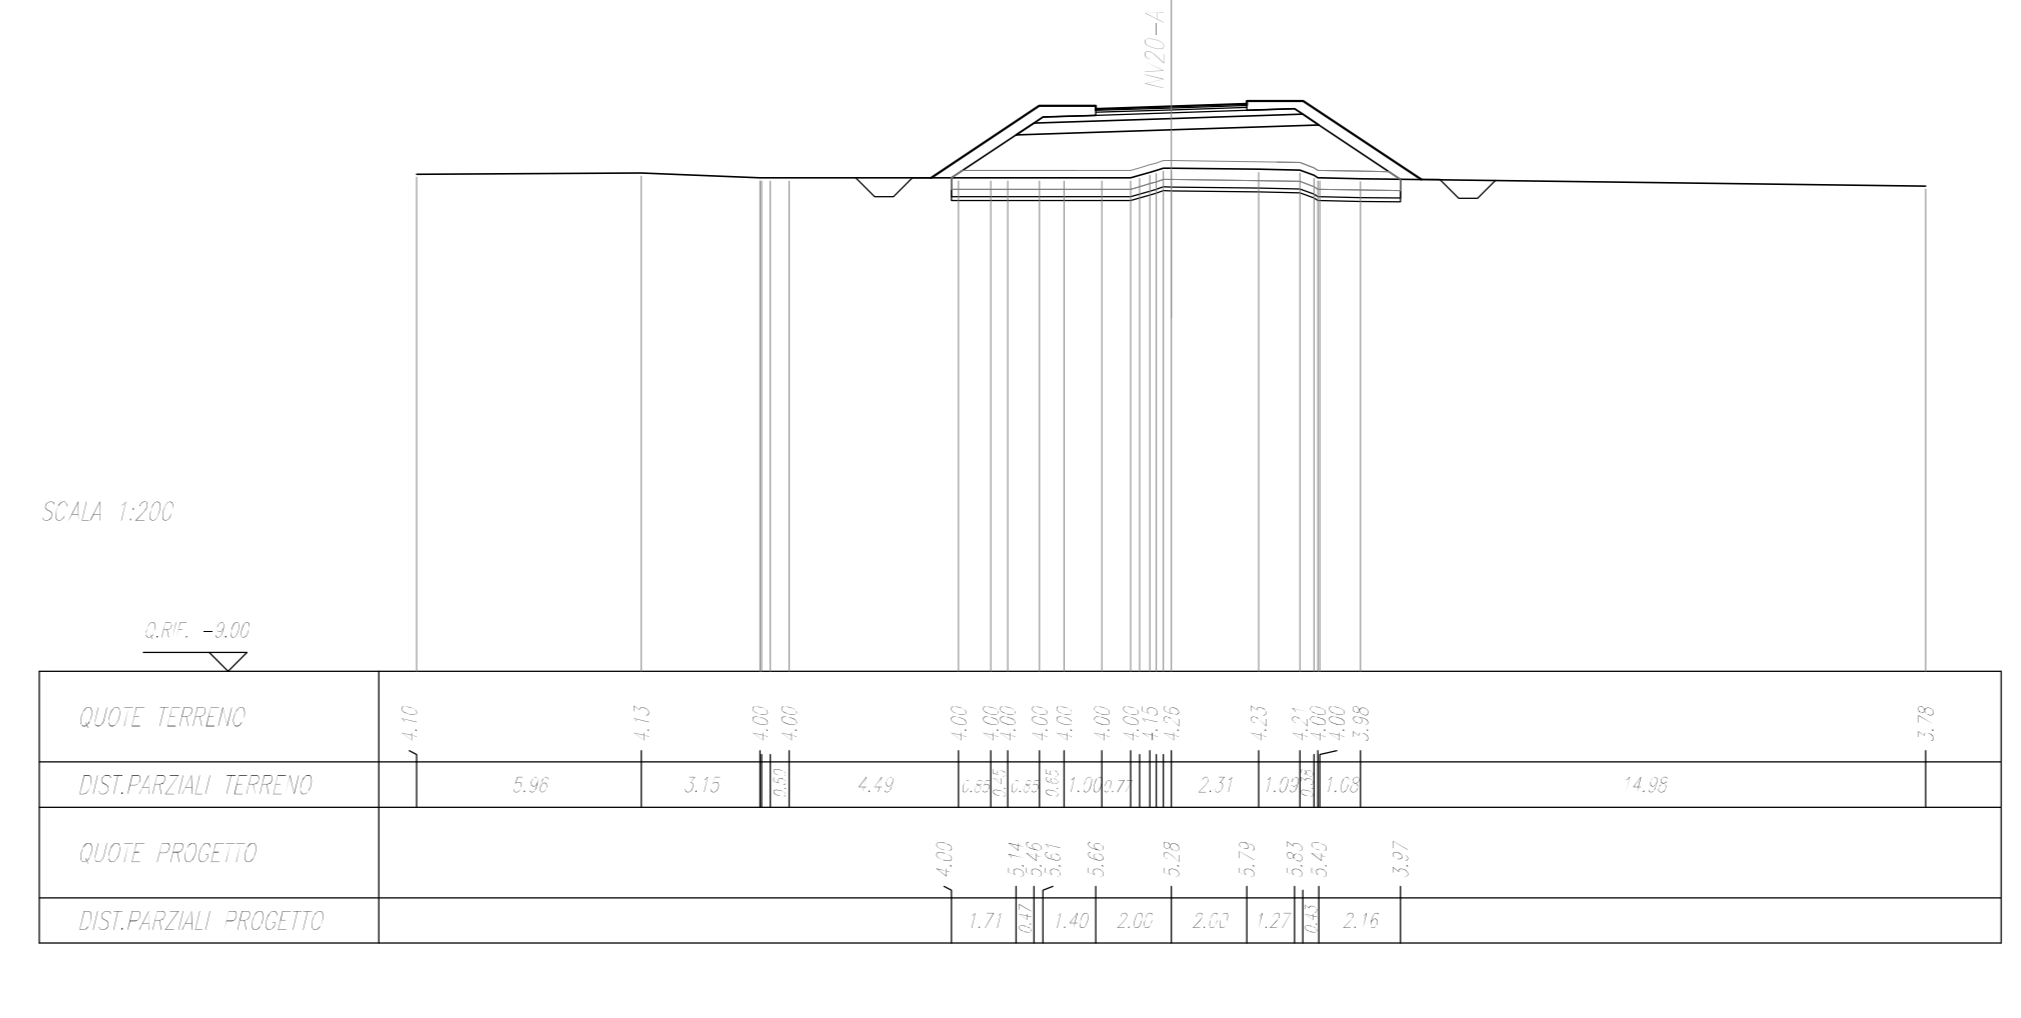


QUOTE TERRAZZO	2.00 m
PROFONDITA'	1.00 m
PROFONDITA'	1.00 m
SEZIONE N. : 4
Q. PROGETTO : 11,23
DIST.PASC. : 14400,00

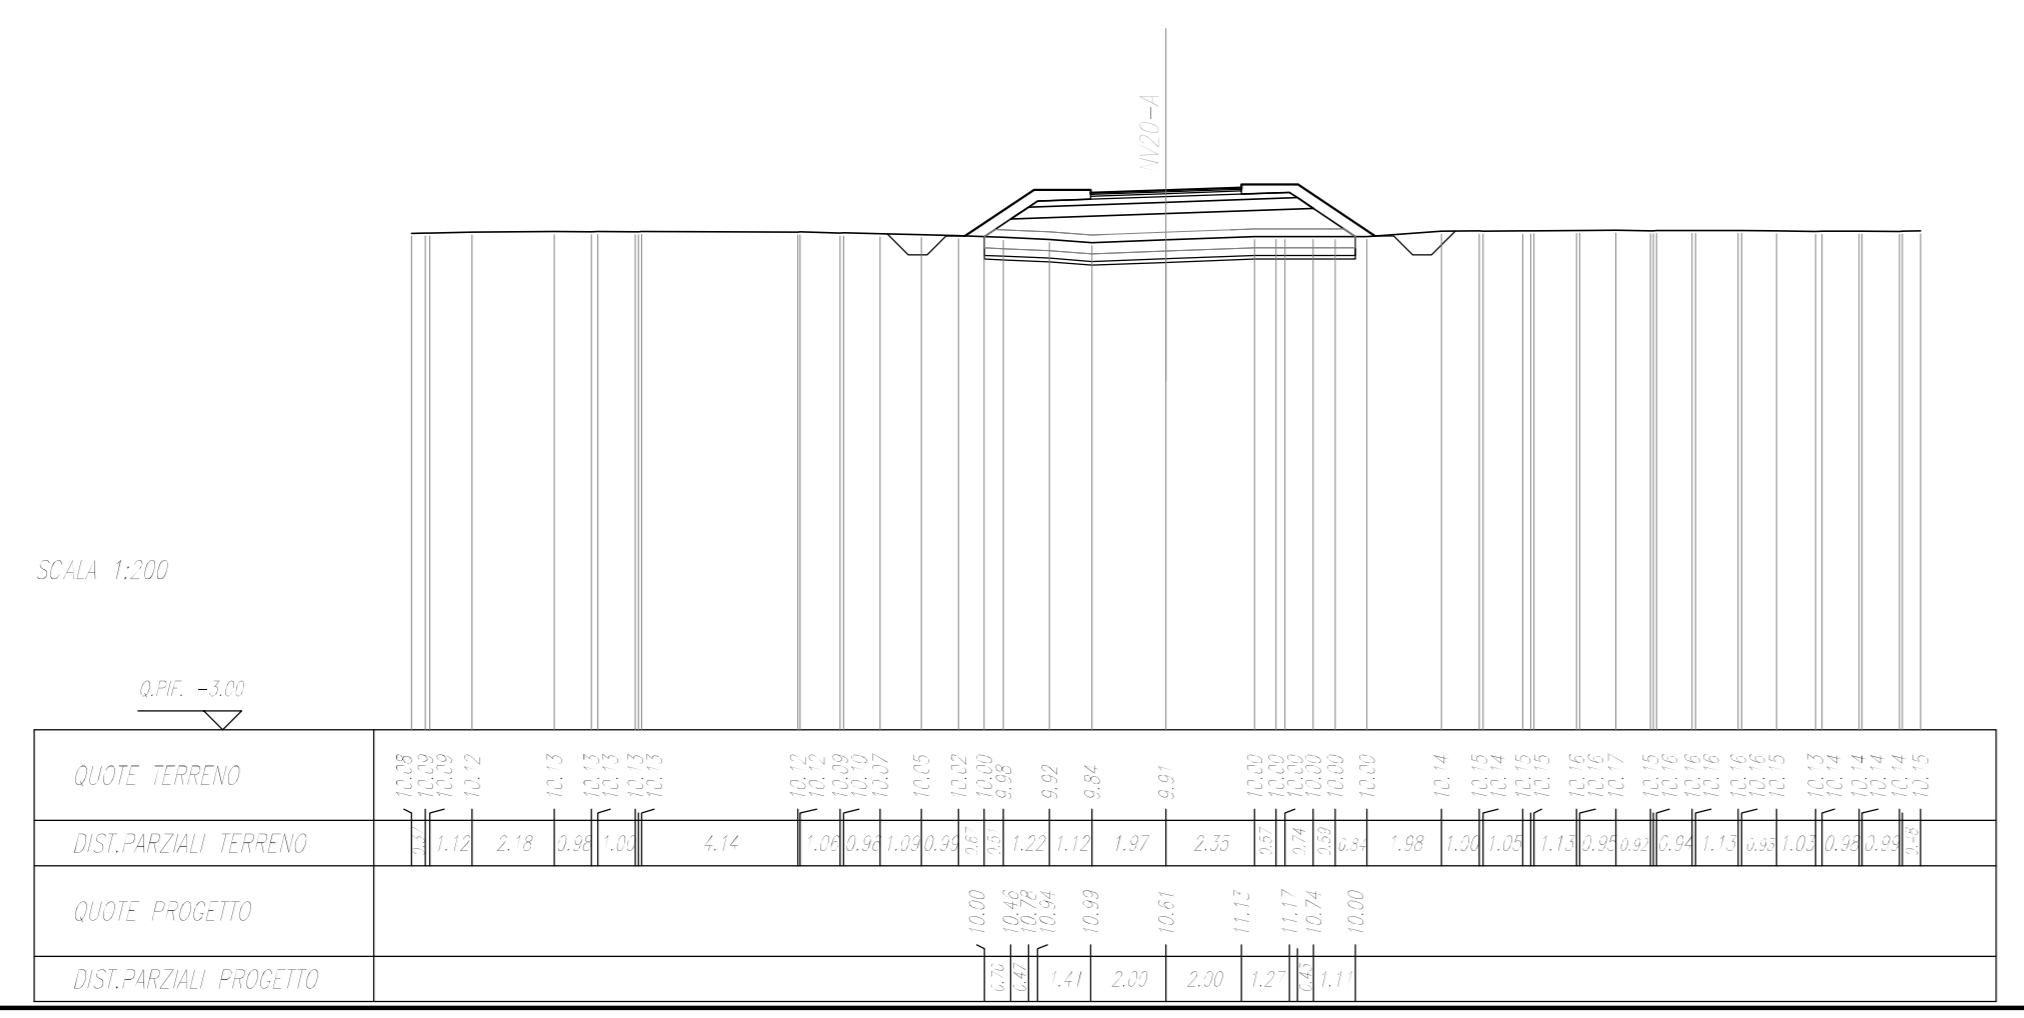

QUOTE TERRAZZO	2.00 m
PROFONDITA'	1.00 m
PROFONDITA'	1.00 m
SEZIONE N. : 8
Q. PROGETTO : 4,63
DIST.PASC. : 14400,00

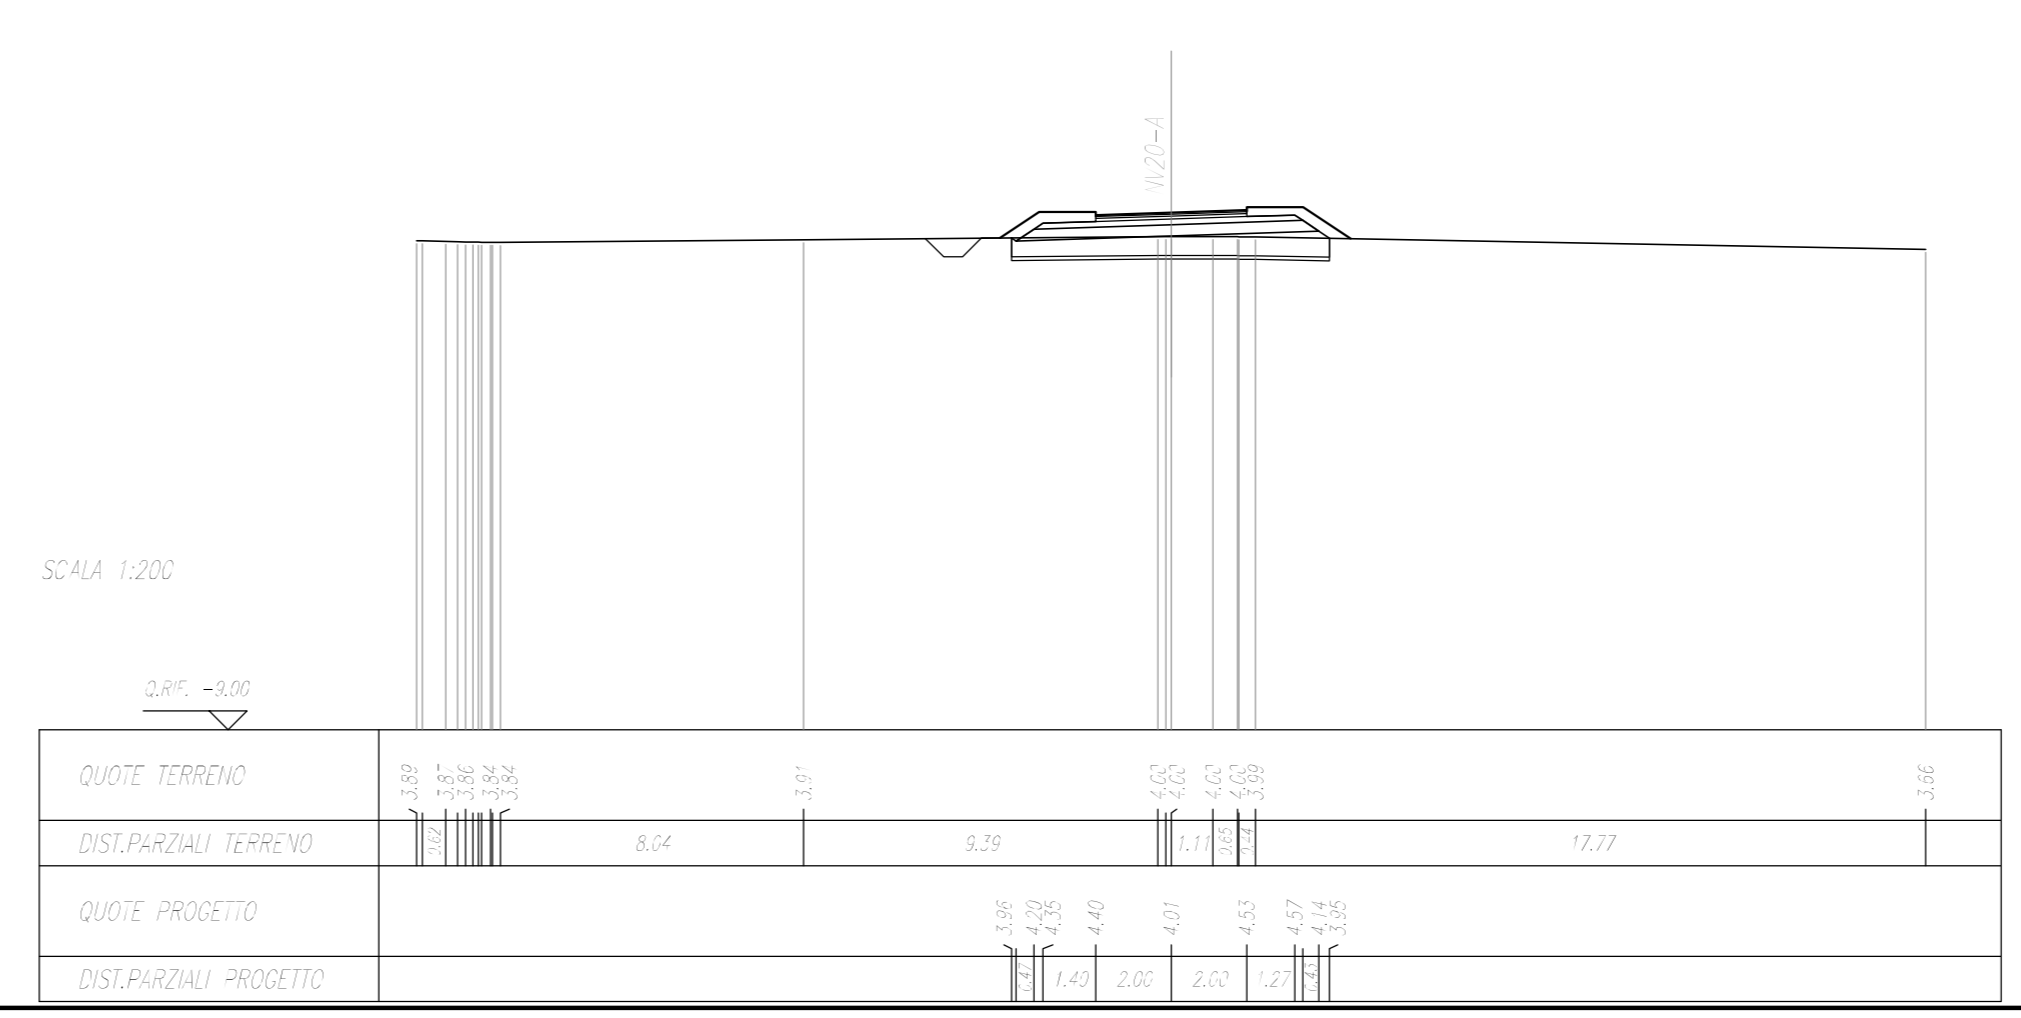

COMMITTENTE:

PROGETTAZIONE:

**INFRASTRUTTURE FERROVIARIE STRATEGICHE DEFINITE DALLA LEGGE
OBIETTIVO N.443/01**

U.O. INFRASTRUTTURE SUD
PROGETTO DEFINITIVO
LINEA PESCARA - BARI
RADDOPPIO DELLA TRATTA FERROVIARIA TERMOLI - LESINA
LOTTI 2 e 3 - RADDOPPIO TERMOLI - RIPALTA
VIABILITA' - NV
NV20 - Viabilità minore di ricucitura - da km 10+340 a km 10+625
Sezioni trasversali Tratto A (NV20A) - Tav. 1 di 3

SCALA: **1:200**

COMMESSA	LOTTO	FASE	ENTE	TIPO DOC.	OPERA/DISCIPLINA	PROGR.	REV.
L102	02	D	78	W9	NV2000	001	A

Rev.	Descrizione	Redatto	Data	Verificato	Data	Approvato	Data	Autorizzato	Data
A	Emissione Concaffa	E. Alessandrino	Novembre 2018	G. Marone	Novembre 2018	S. Valdrelli	Novembre 2018	G. Tassi	Novembre 2018