



PROGETTO	11/15
REVISIONI	11/15
DATA	11/15
PROGETTISTA	11/15
VERIFICATO	11/15
APPROVATO	11/15
PROGETTO	11/15
REVISIONI	11/15
DATA	11/15
PROGETTISTA	11/15
VERIFICATO	11/15
APPROVATO	11/15

SEZIONE N. : 1
Q. PROGETTO : 4,97
DIST. PAVI : 14400,00

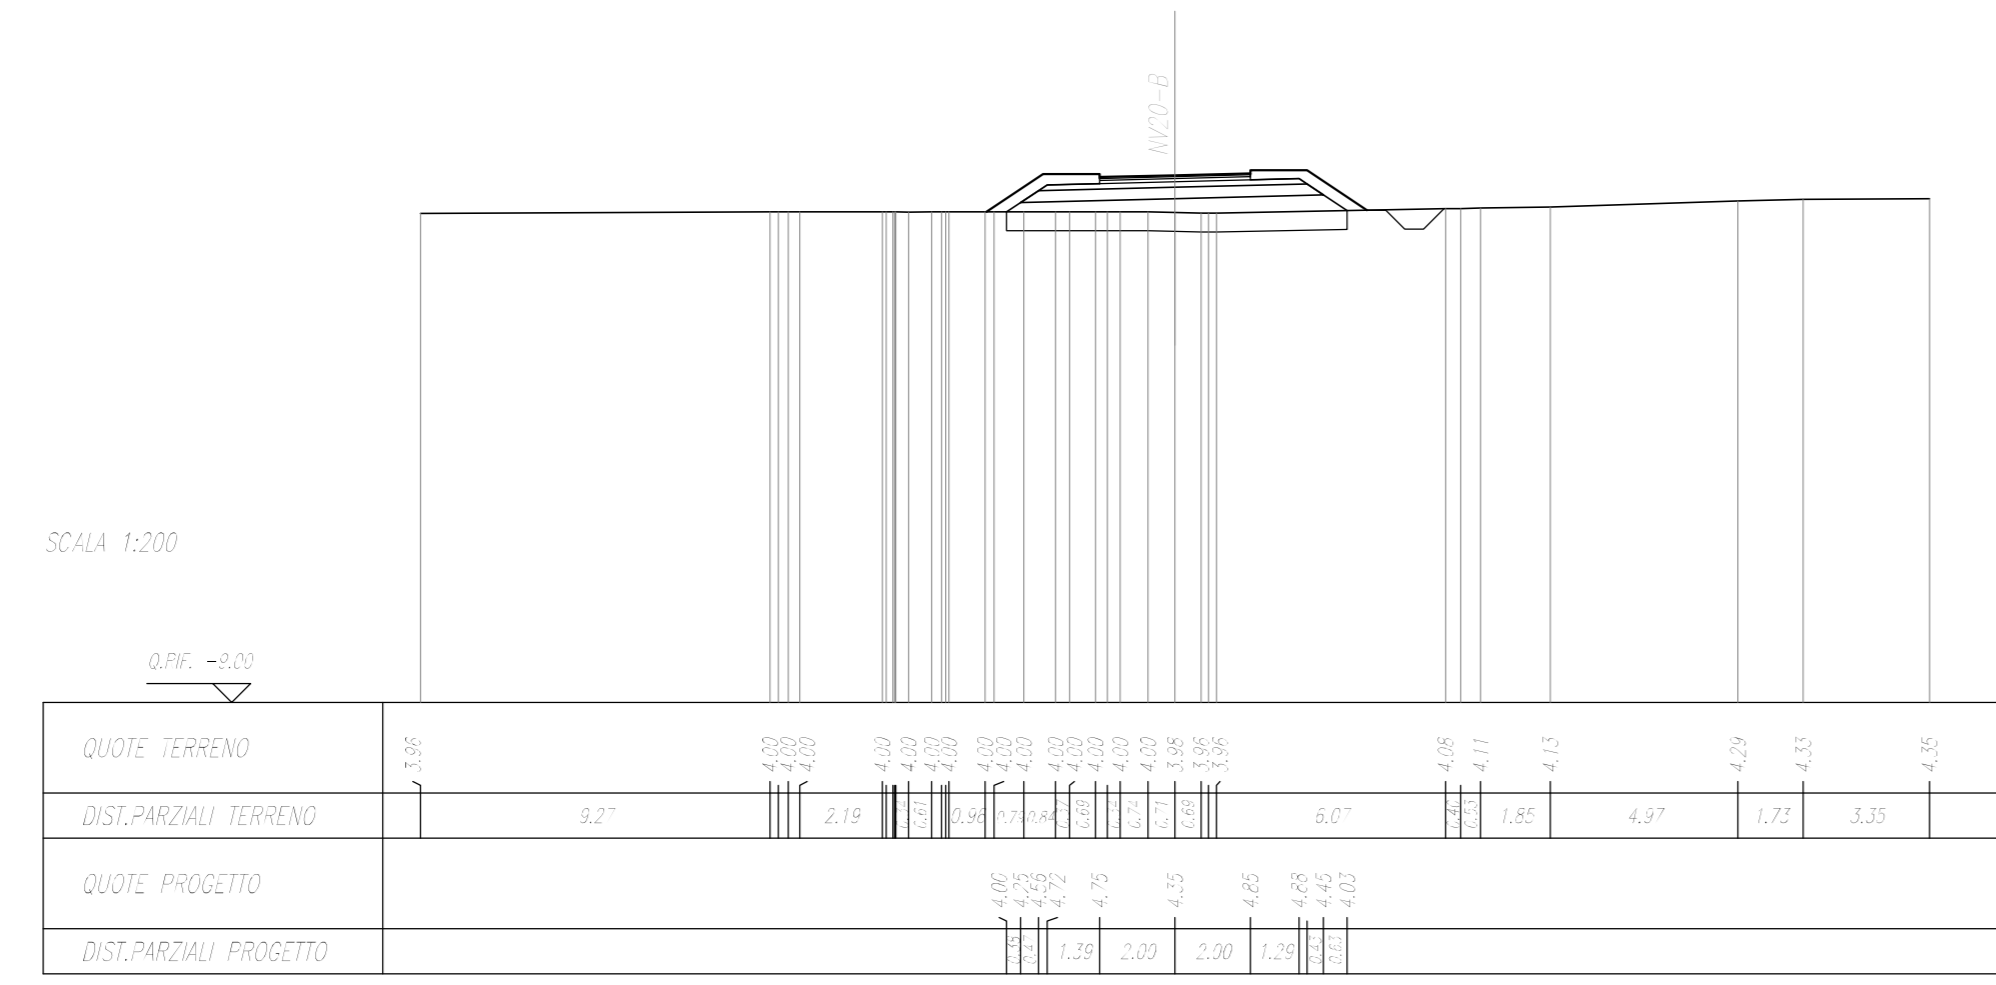


PROGETTO	11/15
REVISIONI	11/15
DATA	11/15
PROGETTISTA	11/15
VERIFICATO	11/15
APPROVATO	11/15
PROGETTO	11/15
REVISIONI	11/15
DATA	11/15
PROGETTISTA	11/15
VERIFICATO	11/15
APPROVATO	11/15

SEZIONE N. : 2
Q. PROGETTO : 4,47
DIST. PAVI : 14400,00

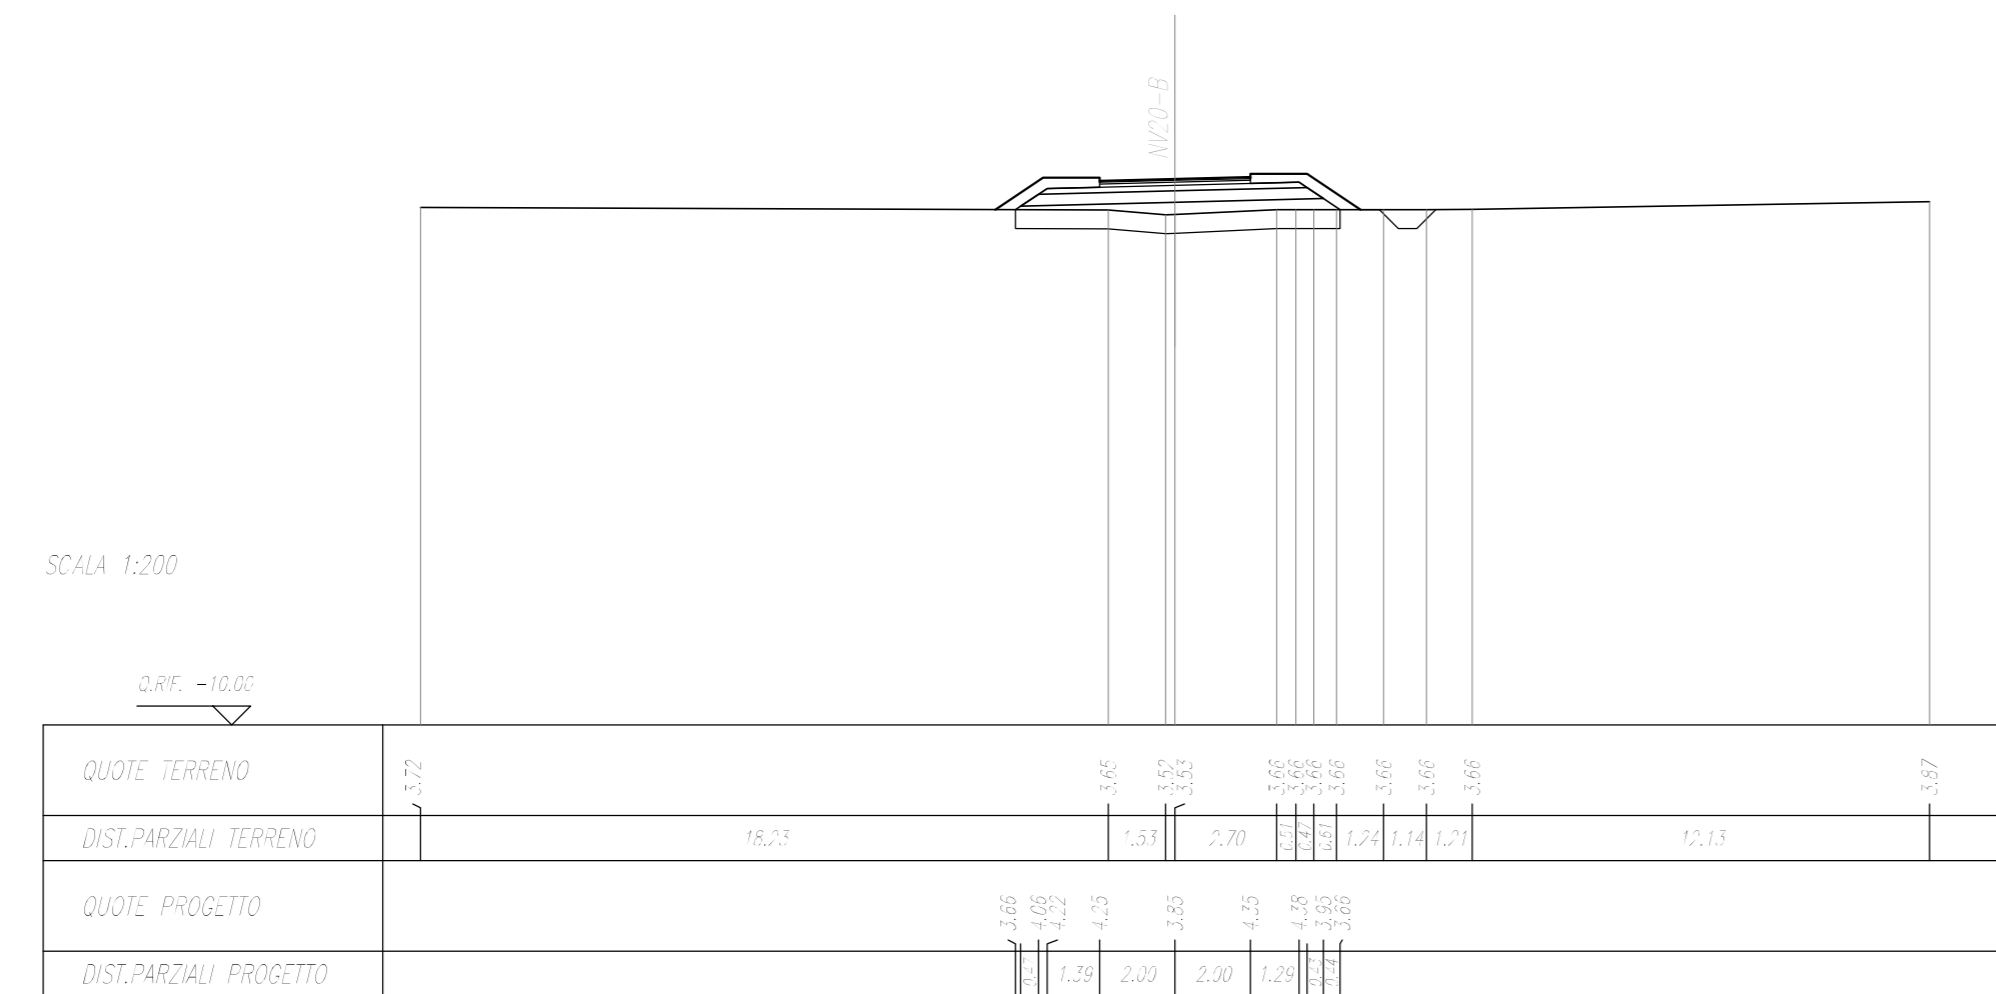


PROGETTO	11/15
REVISIONI	11/15
DATA	11/15
PROGETTISTA	11/15
VERIFICATO	11/15
APPROVATO	11/15
PROGETTO	11/15
REVISIONI	11/15
DATA	11/15
PROGETTISTA	11/15
VERIFICATO	11/15
APPROVATO	11/15

SEZIONE N. : 3
Q. PROGETTO : 4,05
DIST. PAVI : 14400,00

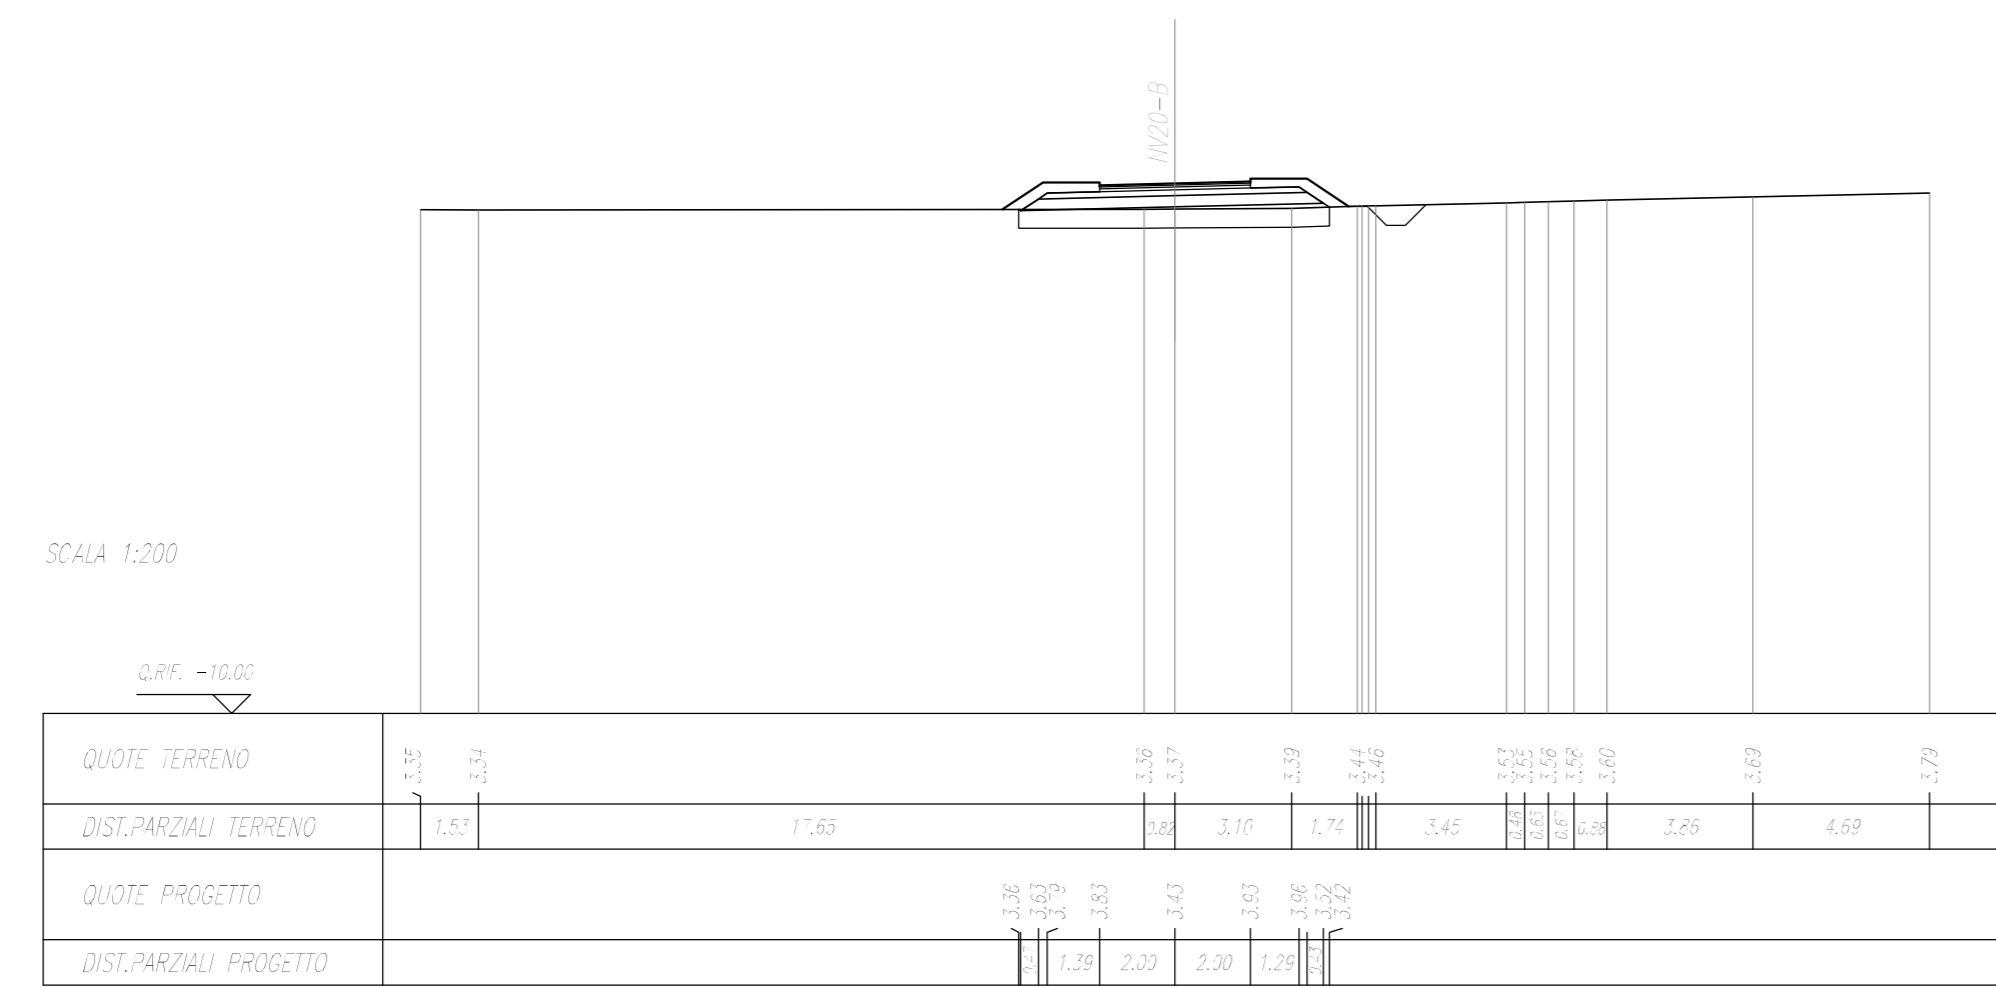


PROGETTO	11/15
REVISIONI	11/15
DATA	11/15
PROGETTISTA	11/15
VERIFICATO	11/15
APPROVATO	11/15
PROGETTO	11/15
REVISIONI	11/15
DATA	11/15
PROGETTISTA	11/15
VERIFICATO	11/15
APPROVATO	11/15

SEZIONE N. : 4
Q. PROGETTO : 3,89
DIST. PAVI : 14400,00

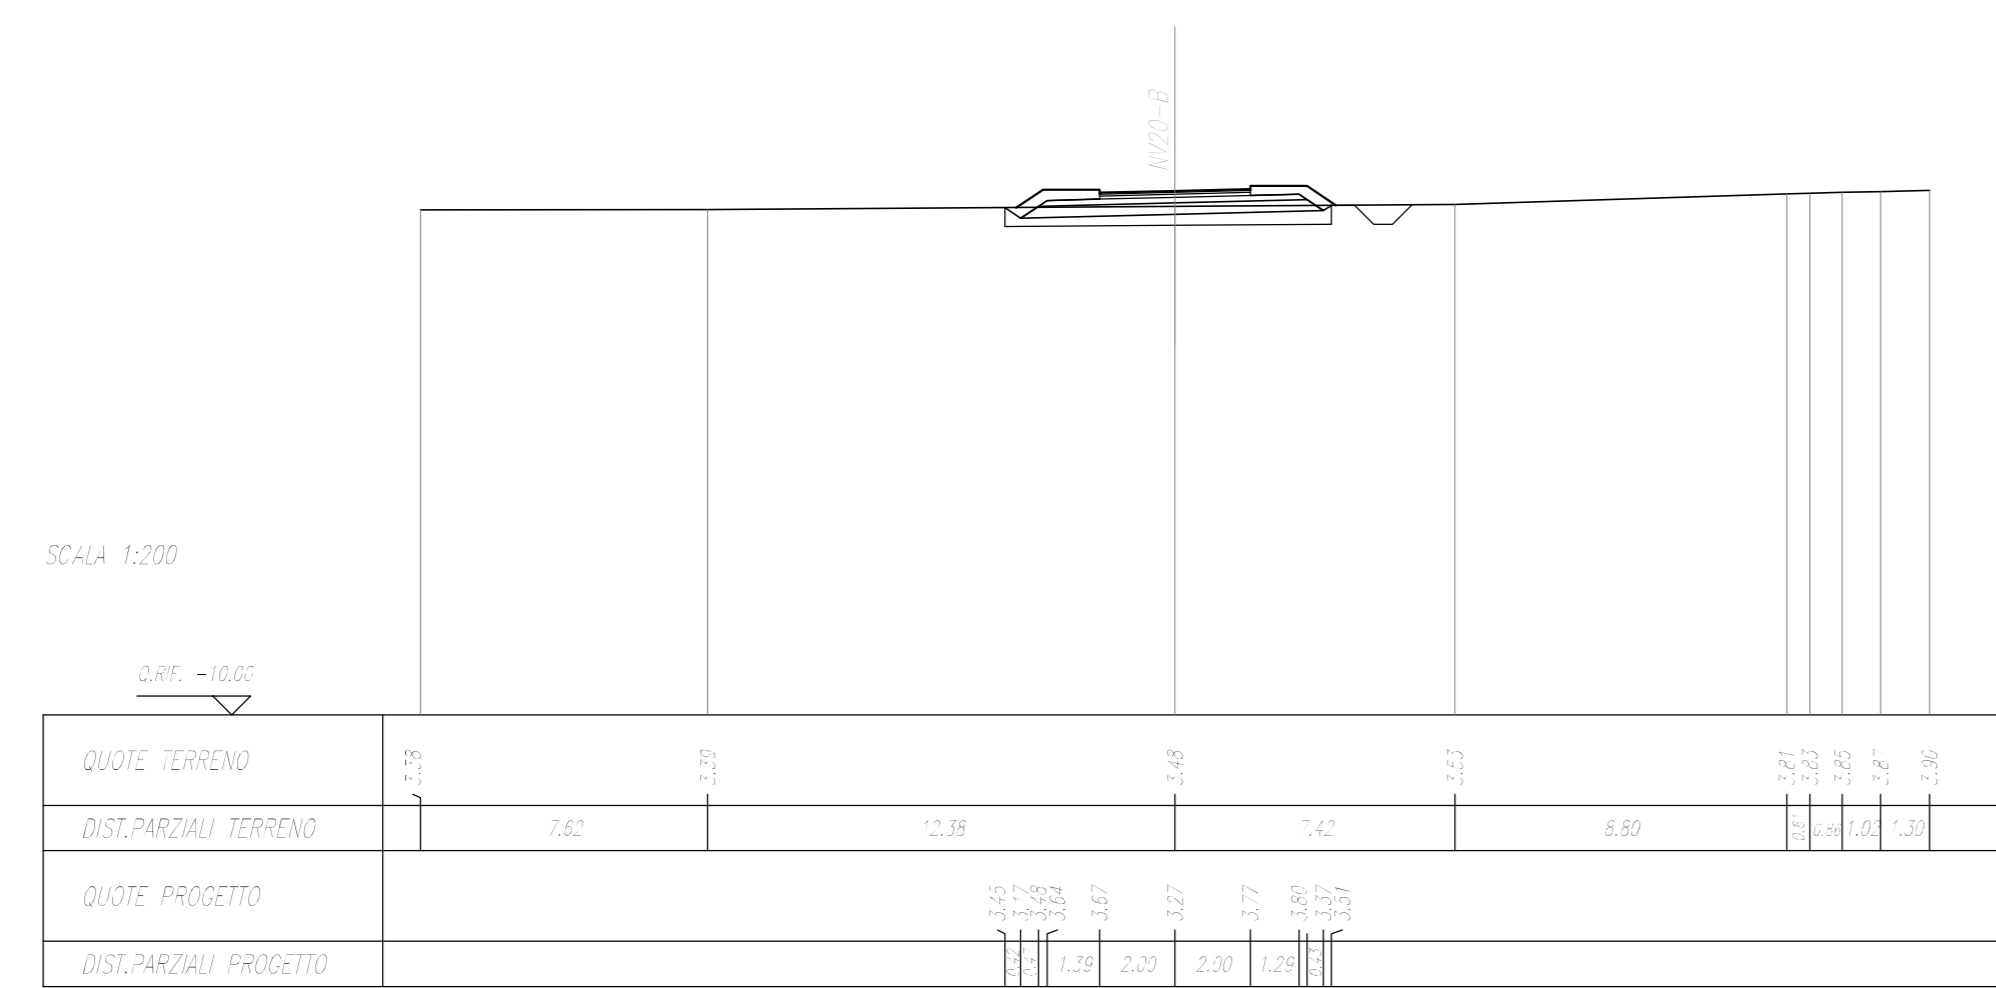


PROGETTO	11/15
REVISIONI	11/15
DATA	11/15
PROGETTISTA	11/15
VERIFICATO	11/15
APPROVATO	11/15
PROGETTO	11/15
REVISIONI	11/15
DATA	11/15
PROGETTISTA	11/15
VERIFICATO	11/15
APPROVATO	11/15

SEZIONE N. : 5
Q. PROGETTO : 3,89
DIST. PAVI : 14400,00

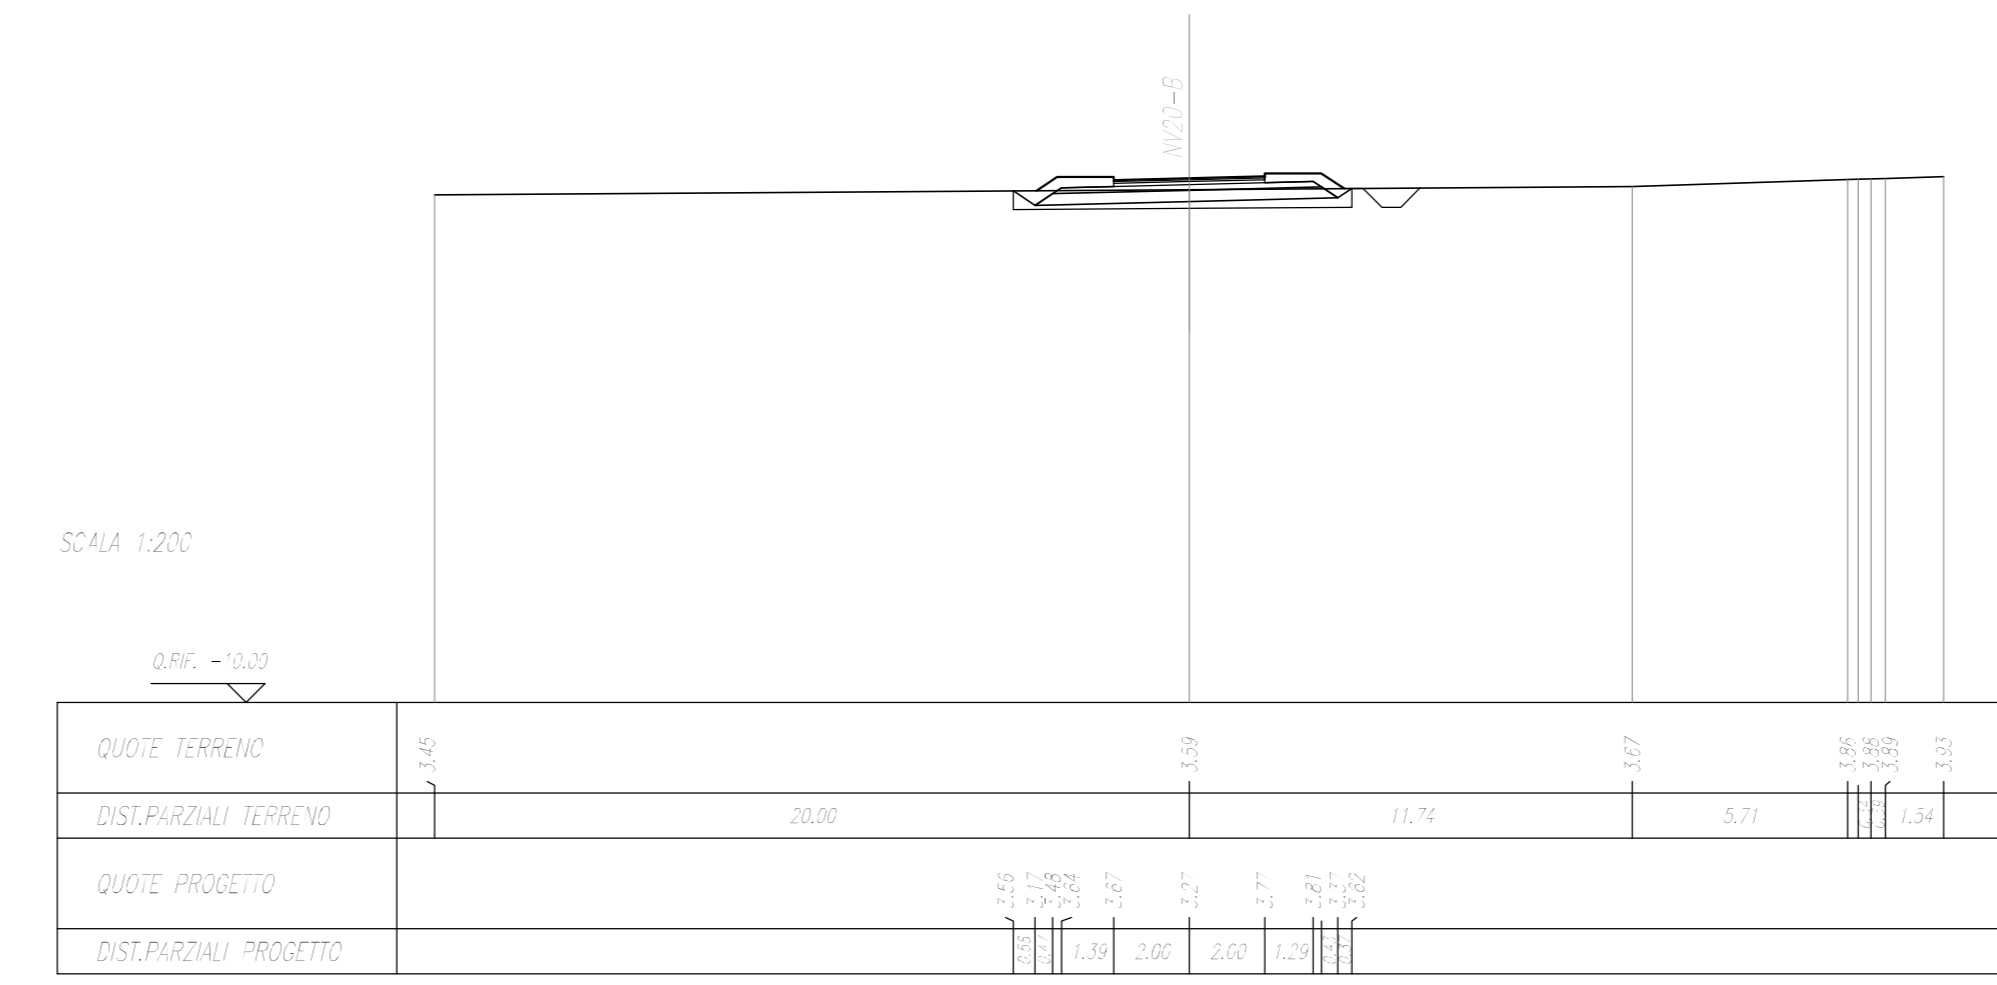


PROGETTO	11/15
REVISIONI	11/15
DATA	11/15
PROGETTISTA	11/15
VERIFICATO	11/15
APPROVATO	11/15
PROGETTO	11/15
REVISIONI	11/15
DATA	11/15
PROGETTISTA	11/15
VERIFICATO	11/15
APPROVATO	11/15

SEZIONE N. : 6
Q. PROGETTO : 3,90
DIST. PAVI : 14400,00

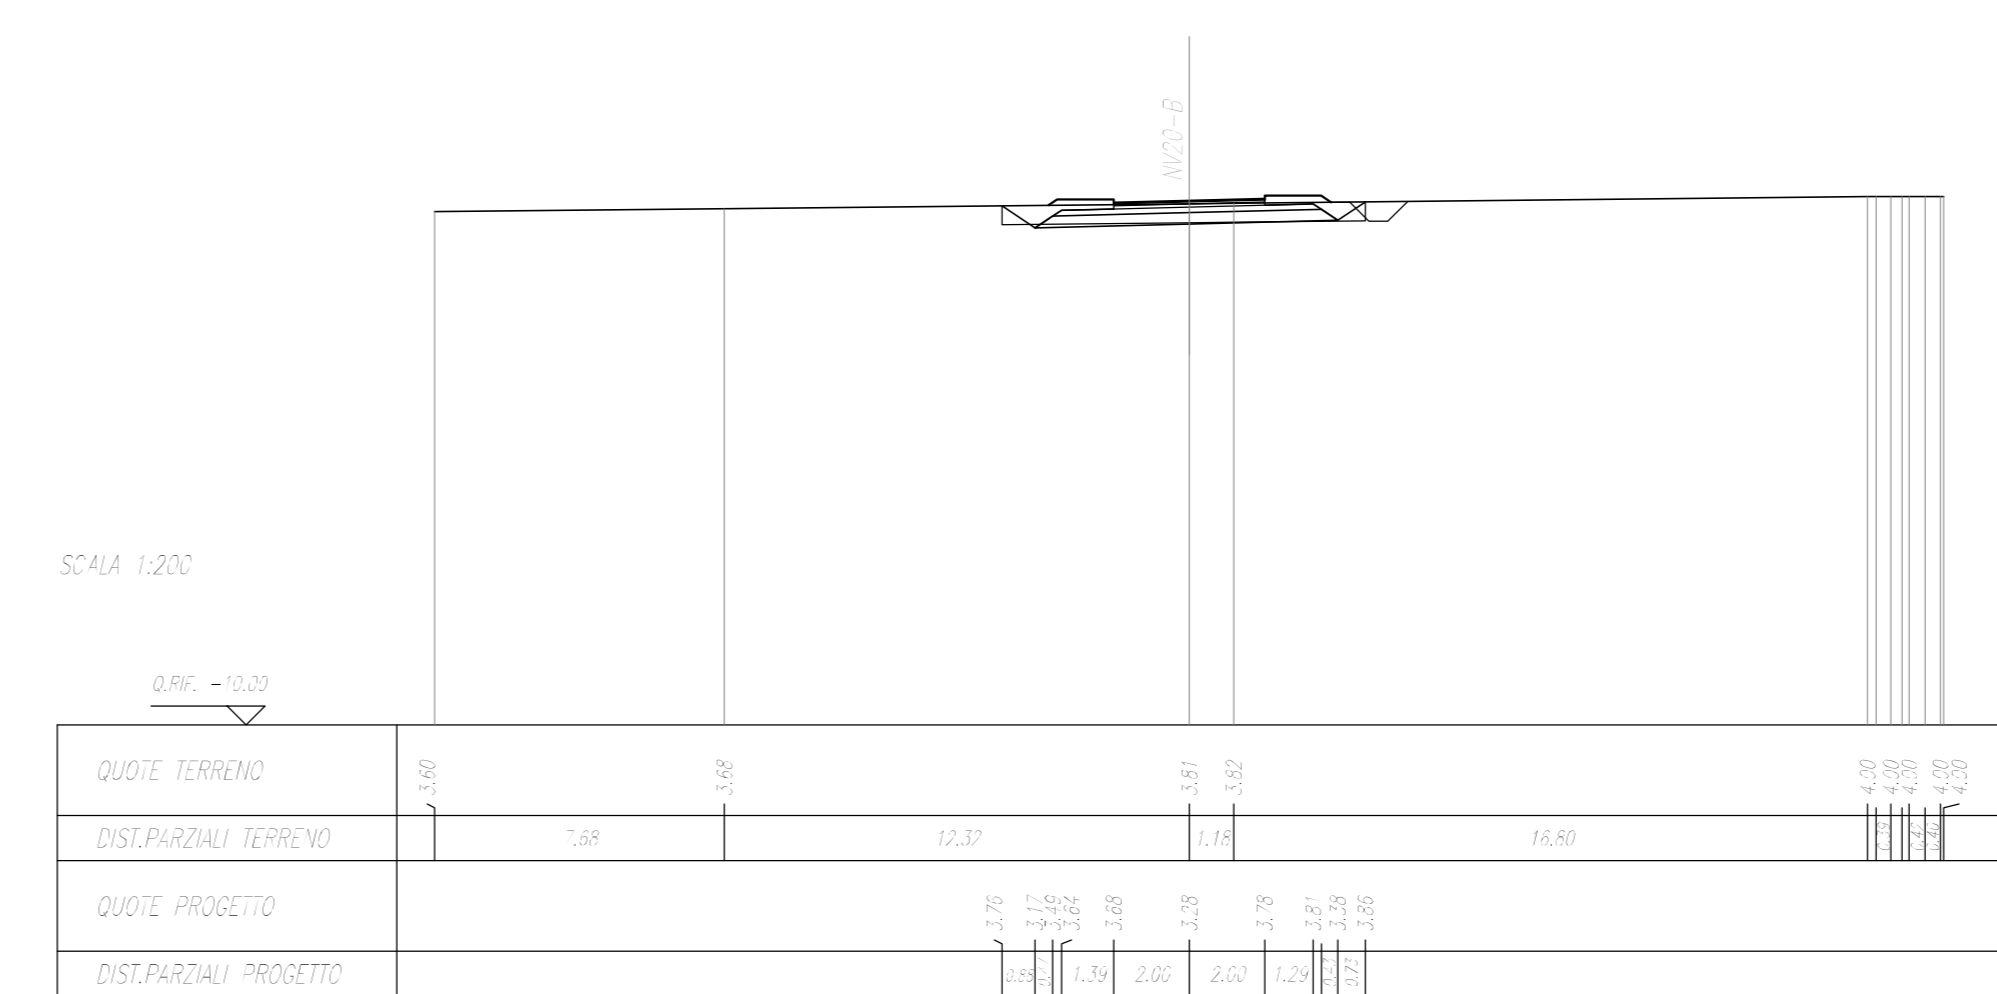


PROGETTO	11/15
REVISIONI	11/15
DATA	11/15
PROGETTISTA	11/15
VERIFICATO	11/15
APPROVATO	11/15
PROGETTO	11/15
REVISIONI	11/15
DATA	11/15
PROGETTISTA	11/15
VERIFICATO	11/15
APPROVATO	11/15

SEZIONE N. : 7
Q. PROGETTO : 3,80
DIST. PAVI : 14400,00

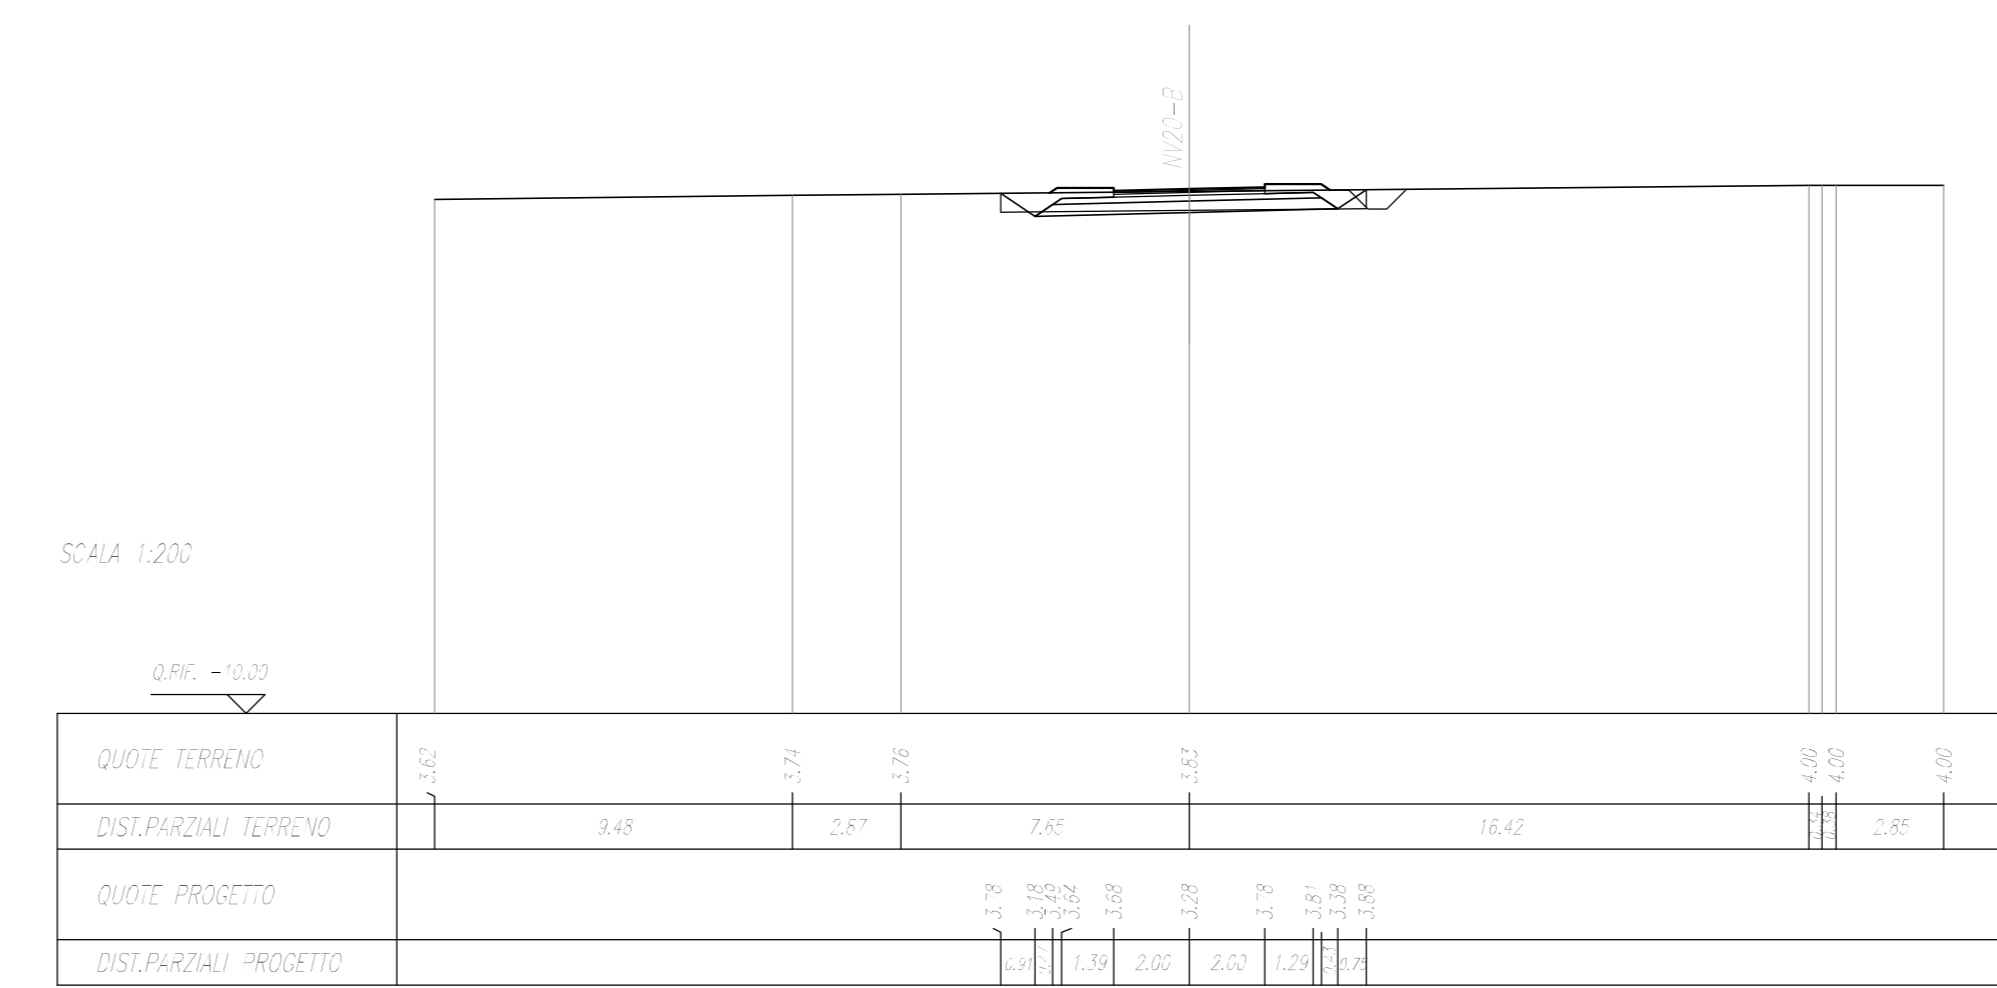

PROGETTO	11/15
REVISIONI	11/15
DATA	11/15
PROGETTISTA	11/15
VERIFICATO	11/15
APPROVATO	11/15
PROGETTO	11/15
REVISIONI	11/15
DATA	11/15
PROGETTISTA	11/15
VERIFICATO	11/15
APPROVATO	11/15

SEZIONE N. : 8
Q. PROGETTO : 3,40
DIST. PAVI : 14400,00

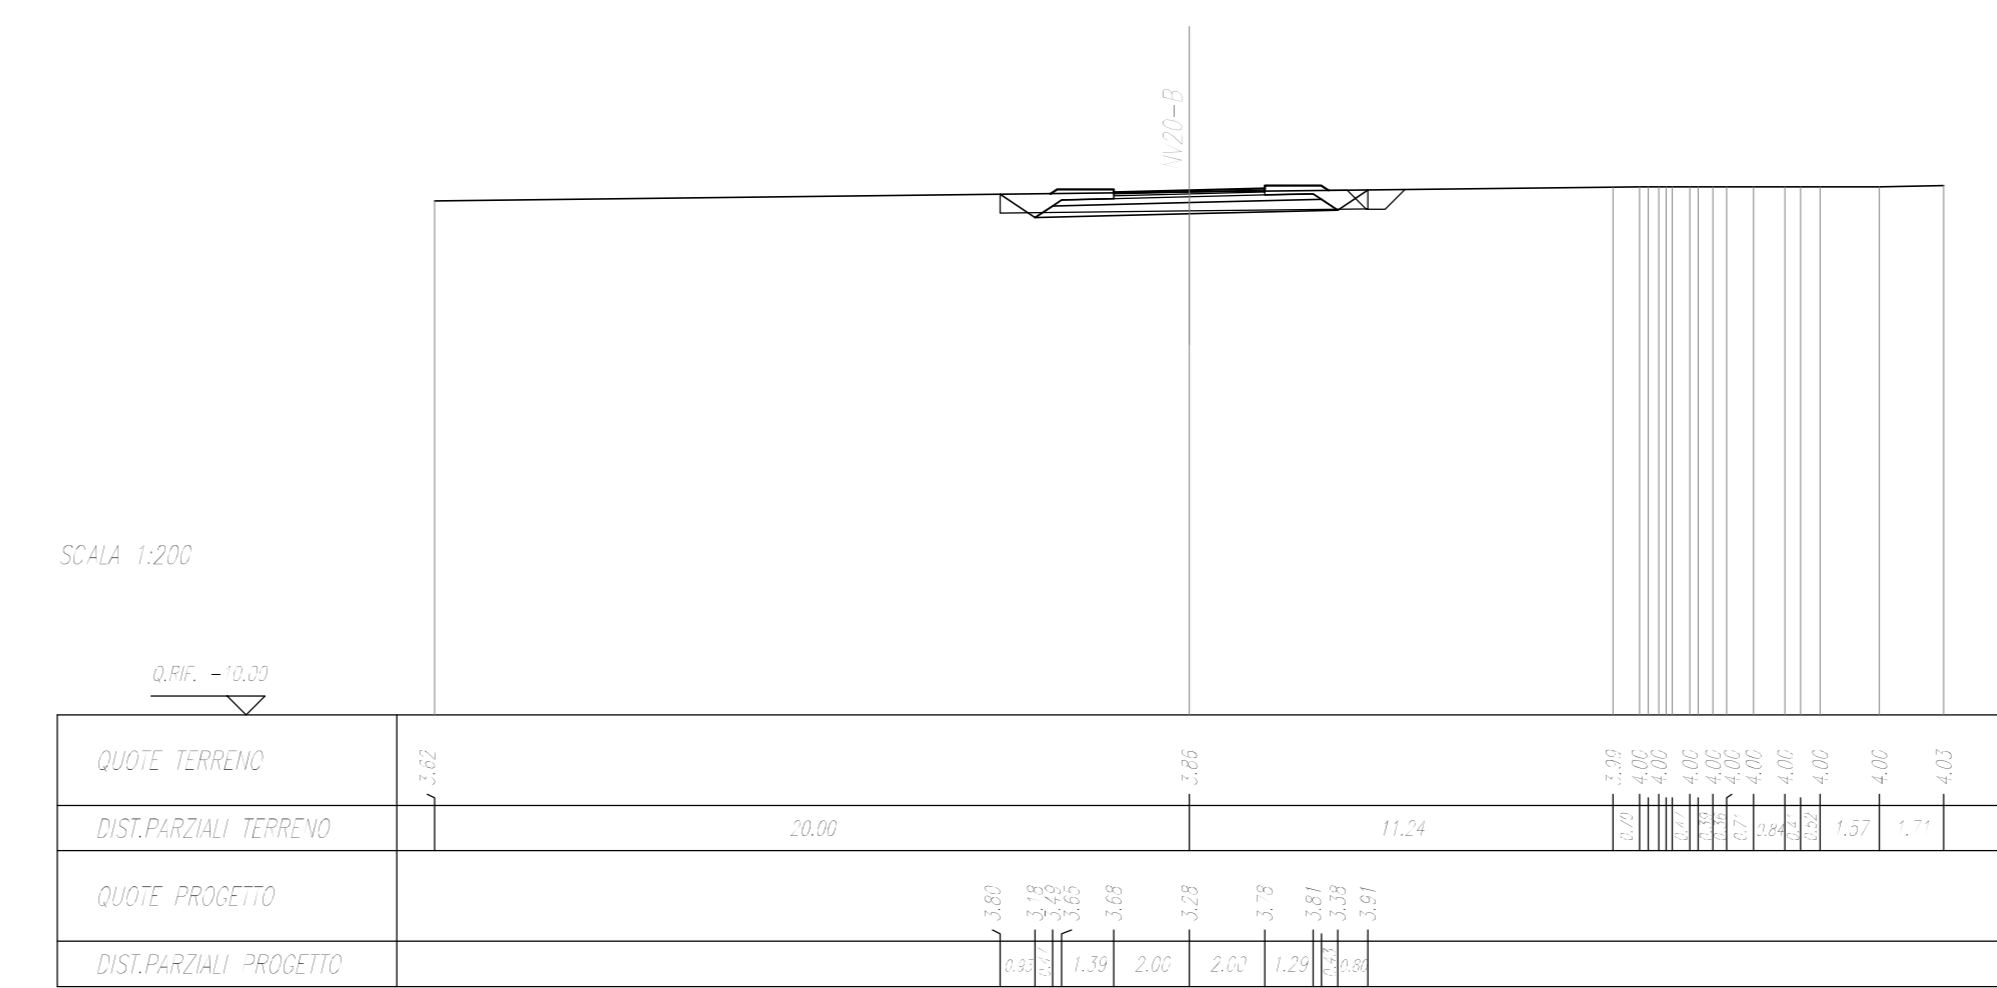

COMMITTENTE:
RFI
RETE FERROVIARIA ITALIANA
GRUPPO FERROVIE DELLO STATO ITALIANE

PROGETTAZIONE:
ITALFERR
GRUPPO FERROVIE DELLO STATO ITALIANE

INFRASTRUTTURE FERROVIARIE STRATEGICHE DEFINITE DALLA LEGGE
OGGETTO N.443/01

U.O. INFRASTRUTTURE SUD
PROGETTO DEFINITIVO

LINEA PESCARA - BARI
RADDOPPIO DELLA TRATTA FERROVIARIA TERMOLI - LESINA
LOTTE 2 e 3 - RADDOPPIO TERMOLI - RIPALTA
VIABILITA' - NV
NV20 - Viabilità minore di ricucitura - da km 10+340 a km 10+625
Sezioni trasversali Tratto B (NV20B) - Tav. 1 di 2

SCALA: 1:200

COMMESSA	LOTTO	FASE	ENTE	TIPO DOC.	OPERA/DISCIPLINA	PROGR.	REV.
L102	02	D	78	W9	NV2000	004	A

Rev.	Descrizione	Redatto	Data	Verificato	Data	Approvato	Data	Autorizzato	Data
A	Emissione Conchiusa		Novembre 2018		Novembre 2018		Novembre 2018		Novembre 2018

File: L10202D78W9NV200004A.DWG n. Etab.: