PARTI A RIPORTARE	
PARZIALI	0.00 m
TOTALI	0.00 m
RILEVATO	
PARZIALI (SCAVI)	0.00 m
PROTEZIONE TALUNI SCARPA	
TRATTO DI GIORNO	0.00 m
TRATTO DI NOTTE	0.00 m
TRATTO DI BASE	0.00 m
TRATTO DI PREDIVISA	0.00 m
TOTALE (+MORETTI)	0.00 m
RIEPILOGO	
TRATTO	0.00 m

SEZIONE N. : 1
Q. PROGETTO : 4.87
DIST.PROG. : 0+000.00

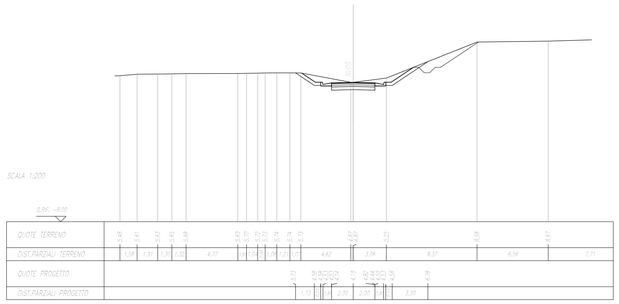

PARTI A RIPORTARE	
PARZIALI	0.00 m
TOTALI	0.00 m
RILEVATO	
PARZIALI (SCAVI)	0.00 m
PROTEZIONE TALUNI SCARPA	
TRATTO DI GIORNO	0.00 m
TRATTO DI NOTTE	0.00 m
TRATTO DI BASE	0.00 m
TRATTO DI PREDIVISA	0.00 m
TOTALE (+MORETTI)	0.00 m
RIEPILOGO	
TRATTO	0.00 m

SEZIONE N. : 2
Q. PROGETTO : 4.71
DIST.PROG. : 0+020.00

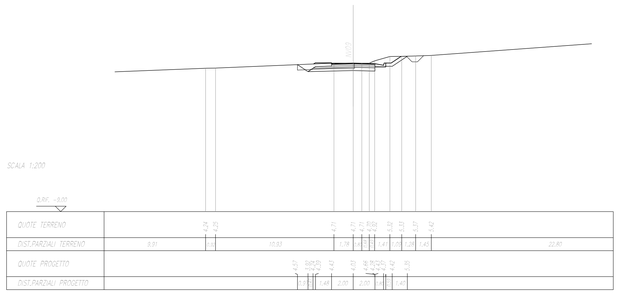

PARTI A RIPORTARE	
PARZIALI	0.00 m
TOTALI	0.00 m
RILEVATO	
PARZIALI (SCAVI)	0.00 m
PROTEZIONE TALUNI SCARPA	
TRATTO DI GIORNO	0.00 m
TRATTO DI NOTTE	0.00 m
TRATTO DI BASE	0.00 m
TRATTO DI PREDIVISA	0.00 m
TOTALE (+MORETTI)	0.00 m
RIEPILOGO	
TRATTO	0.00 m

SEZIONE N. : 3
Q. PROGETTO : 4.77
DIST.PROG. : 0+040.00

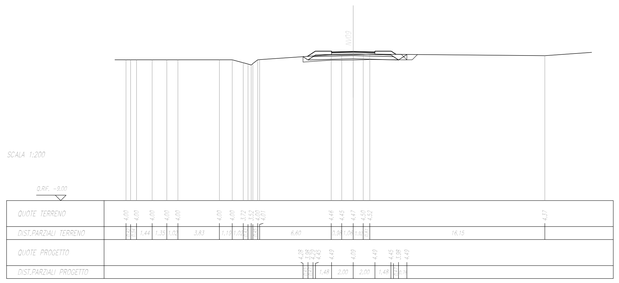

PARTI A RIPORTARE	
PARZIALI	0.00 m
TOTALI	0.00 m
RILEVATO	
PARZIALI (SCAVI)	0.00 m
PROTEZIONE TALUNI SCARPA	
TRATTO DI GIORNO	0.00 m
TRATTO DI NOTTE	0.00 m
TRATTO DI BASE	0.00 m
TRATTO DI PREDIVISA	0.00 m
TOTALE (+MORETTI)	0.00 m
RIEPILOGO	
TRATTO	0.00 m

SEZIONE N. : 4
Q. PROGETTO : 5.39
DIST.PROG. : 0+060.00

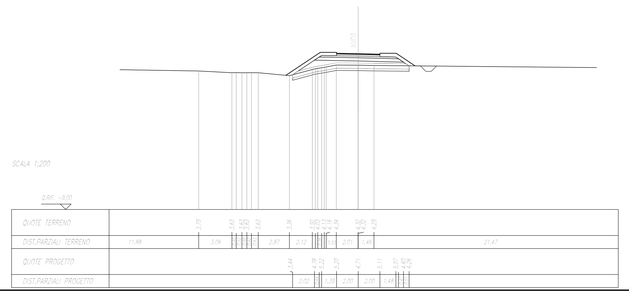

PARTI A RIPORTARE	
PARZIALI	0.00 m
TOTALI	0.00 m
RILEVATO	
PARZIALI (SCAVI)	0.00 m
PROTEZIONE TALUNI SCARPA	
TRATTO DI GIORNO	0.00 m
TRATTO DI NOTTE	0.00 m
TRATTO DI BASE	0.00 m
TRATTO DI PREDIVISA	0.00 m
TOTALE (+MORETTI)	0.00 m
RIEPILOGO	
TRATTO	0.00 m

SEZIONE N. : 5
Q. PROGETTO : 6.34
DIST.PROG. : 0+080.00

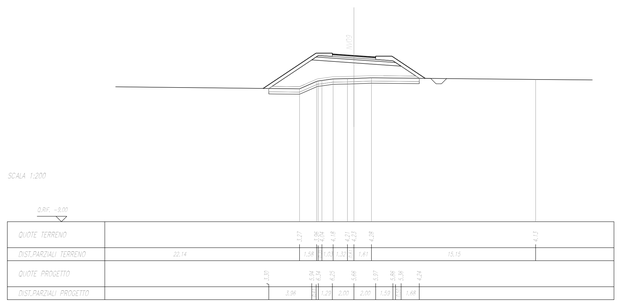

PARTI A RIPORTARE	
PARZIALI	0.00 m
TOTALI	0.00 m
RILEVATO	
PARZIALI (SCAVI)	0.00 m
TOTALI (SCAVI)	0.00 m
DIST.PARZIALI	0.00 m
DIST.TOTALI	0.00 m
PROTEZIONE TALUNI SCARPA	
TRATTO DI GIORNO	0.00 m
TRATTO DI NOTTE	0.00 m
TRATTO DI BASE	0.00 m
TRATTO DI PREDIVISA	0.00 m
TOTALE (+MORETTI)	0.00 m

SEZIONE N. : 6
Q. PROGETTO : 7.30
DIST.PROG. : 0+100.00

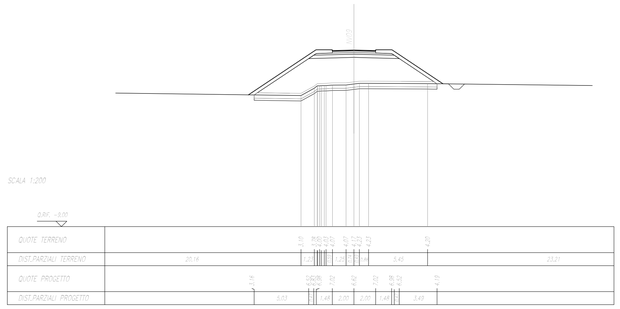

PARTI A RIPORTARE	
PARZIALI	0.00 m
TOTALI	0.00 m
RILEVATO	
PARZIALI (SCAVI)	0.00 m
TOTALI (SCAVI)	0.00 m
DIST.PARZIALI	0.00 m
DIST.TOTALI	0.00 m
PROTEZIONE TALUNI SCARPA	
TRATTO DI GIORNO	0.00 m
TRATTO DI NOTTE	0.00 m
TRATTO DI BASE	0.00 m
TRATTO DI PREDIVISA	0.00 m
TOTALE (+MORETTI)	0.00 m

SEZIONE N. : 7
Q. PROGETTO : 8.26
DIST.PROG. : 0+120.00

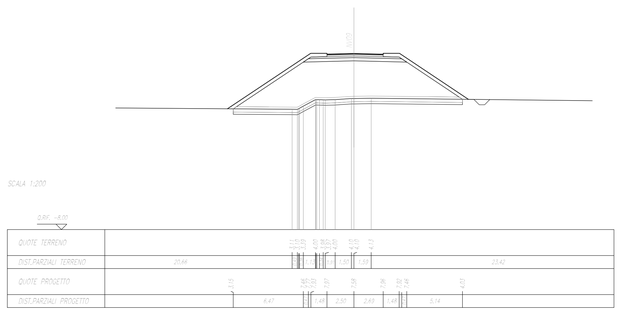

PARTI A RIPORTARE	
PARZIALI	0.00 m
TOTALI	0.00 m
RILEVATO	
PARZIALI (SCAVI)	0.00 m
TOTALI (SCAVI)	0.00 m
DIST.PARZIALI	0.00 m
DIST.TOTALI	0.00 m
PROTEZIONE TALUNI SCARPA	
TRATTO DI GIORNO	0.00 m
TRATTO DI NOTTE	0.00 m
TRATTO DI BASE	0.00 m
TRATTO DI PREDIVISA	0.00 m
TOTALE (+MORETTI)	0.00 m

SEZIONE N. : 8
Q. PROGETTO : 9.22
DIST.PROG. : 0+140.00

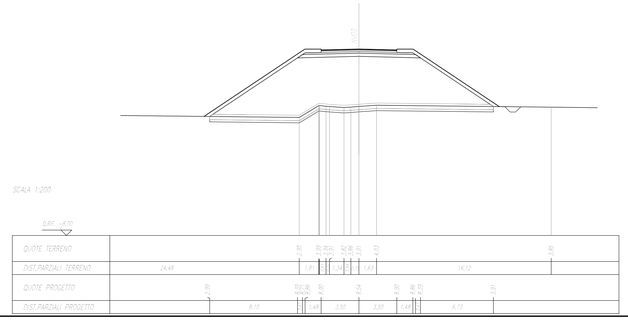

COMMITTENTE:

RFI RETE FERROVIARIA ITALIANA
GRUPPO FERROVIE DELLO STATO ITALIANE

PROGETTAZIONE:

ITALFERR
GRUPPO FERROVIE DELLO STATO ITALIANE

INFRASTRUTTURE FERROVIARIE STRATEGICHE DEFINITE DALLA LEGGE OBIETTIVO N.443/01

U.O. INFRASTRUTTURE SUD

PROGETTO DEFINITIVO

LINEA PESCARA - BARI
RADDOPPIO DELLA TRATTA FERROVIARIA TERMOLI - LESINA
LOTTI 2 e 3 - RADDOPPIO TERMOLI - RIPALTA

VIABILITA' - NV

NV09 - Viabilità di collegamento alla SS16 - km 12+115
Sezioni trasversali - Tav 1 di 5

SCALA: 1:200

COMMESSA	LOTTO	FASE	ENTE	TIPO DOC.	OPERA/DISCIPLINA	PROGR.	REV.
LI02	02	D	78	W9	NV0900	001	A

Rev.	Descrizione	Redatto	Data	Verificato	Data	Approvato	Data	Autorizzato Data
A	Emissione Esecutiva	E. Abbaciano	Novembre 2018	G. Maurino	Novembre 2018	B. M. Bianchi	Novembre 2018	D. Tiberti Novembre 2018

ITALFERR S.p.A.
Dott. Ing. Domenico Tiberti
Ordine degli Ingegneri della Provincia di Roma n. 19894

File: LI0202D78W9NV0900001A.DWG

n. Elab.: