




SEZIONE N. : 17  
Q. PROGETTO : 15,03  
RIS.PROS. : 0-430301

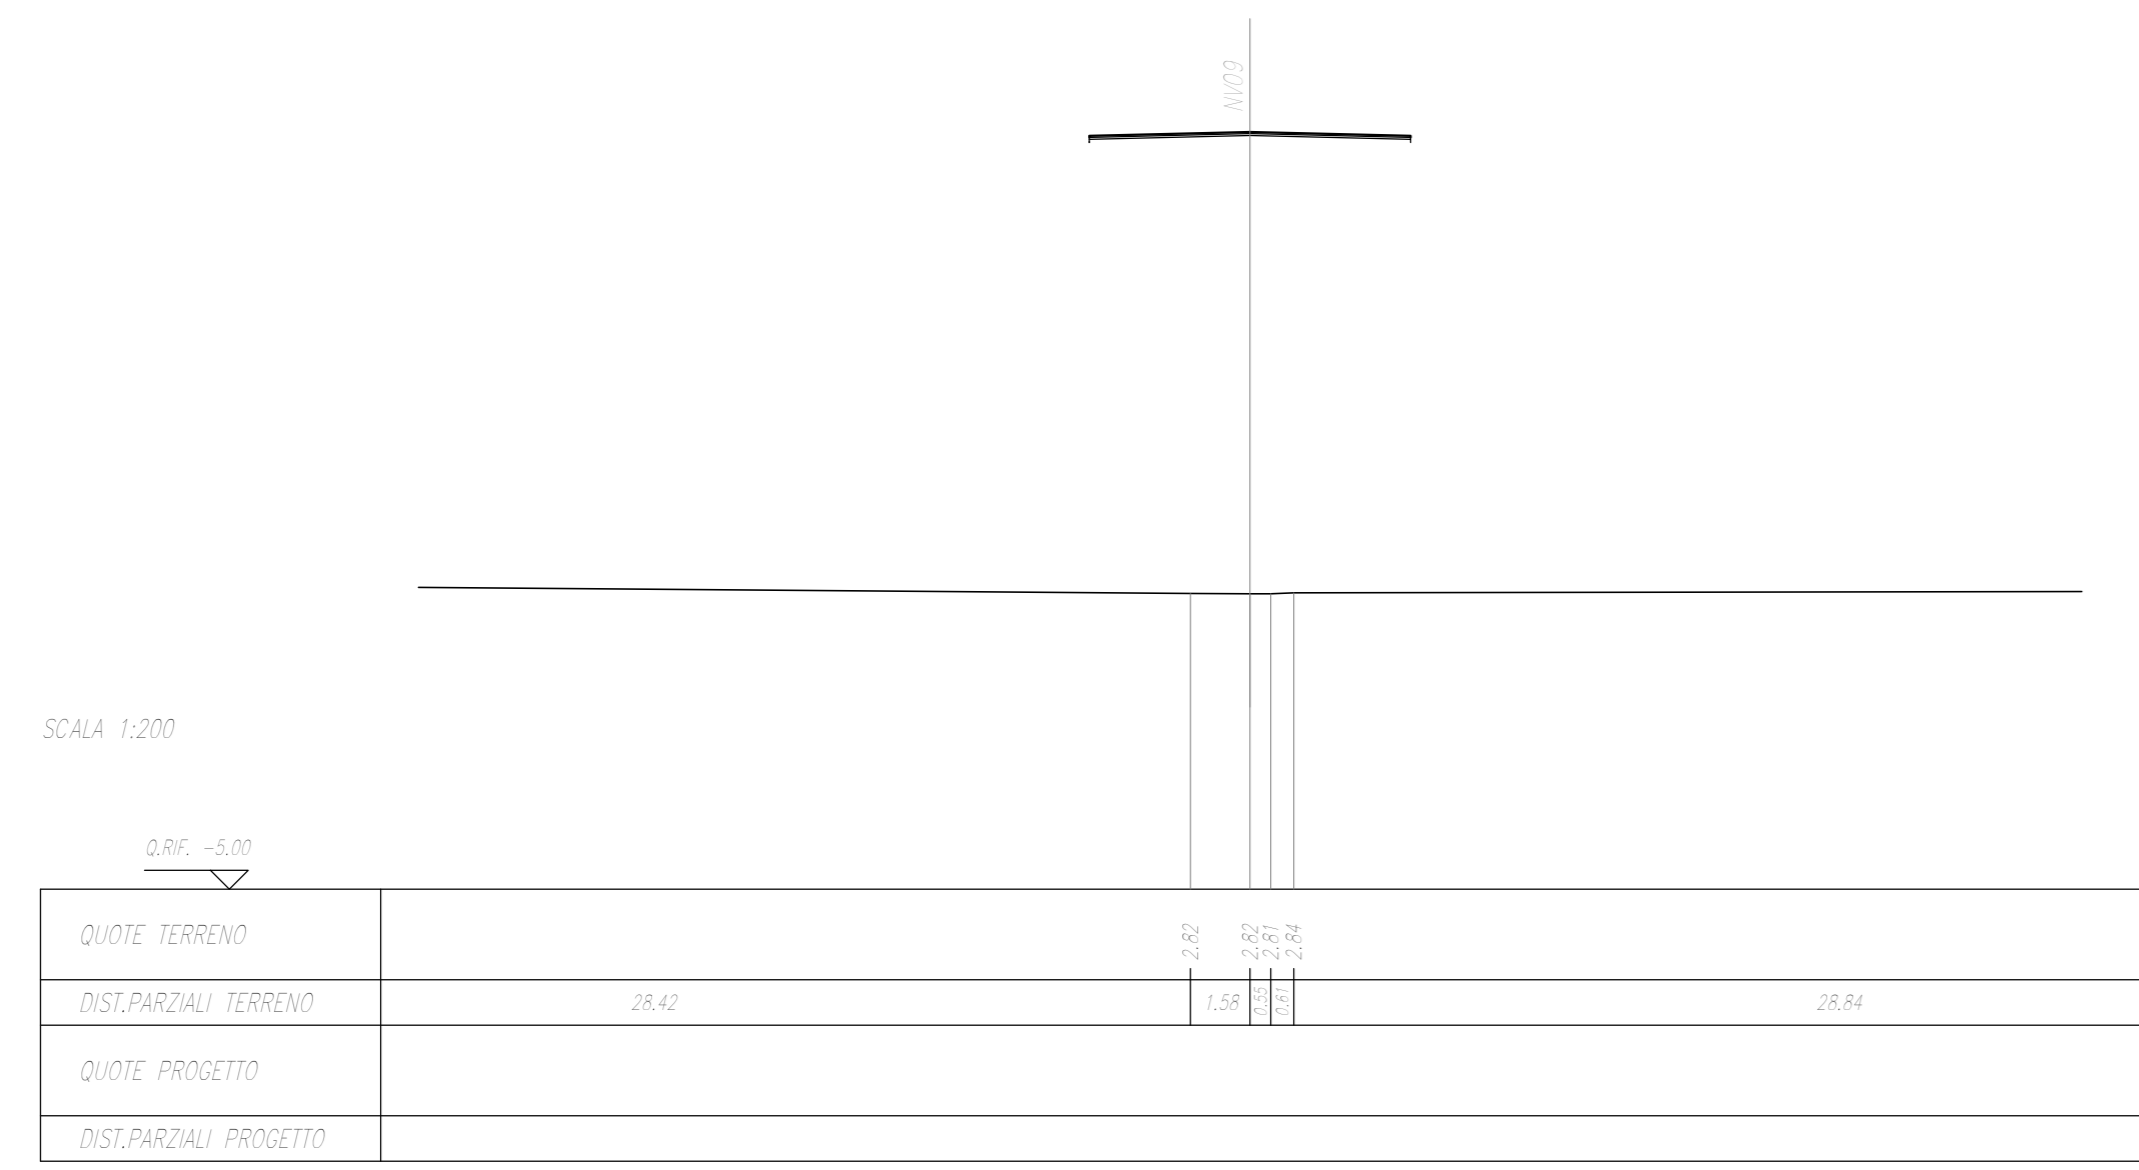


SEZIONE N. : 21  
Q. PROGETTO : 11,59  
RIS.PROS. : 0-430301

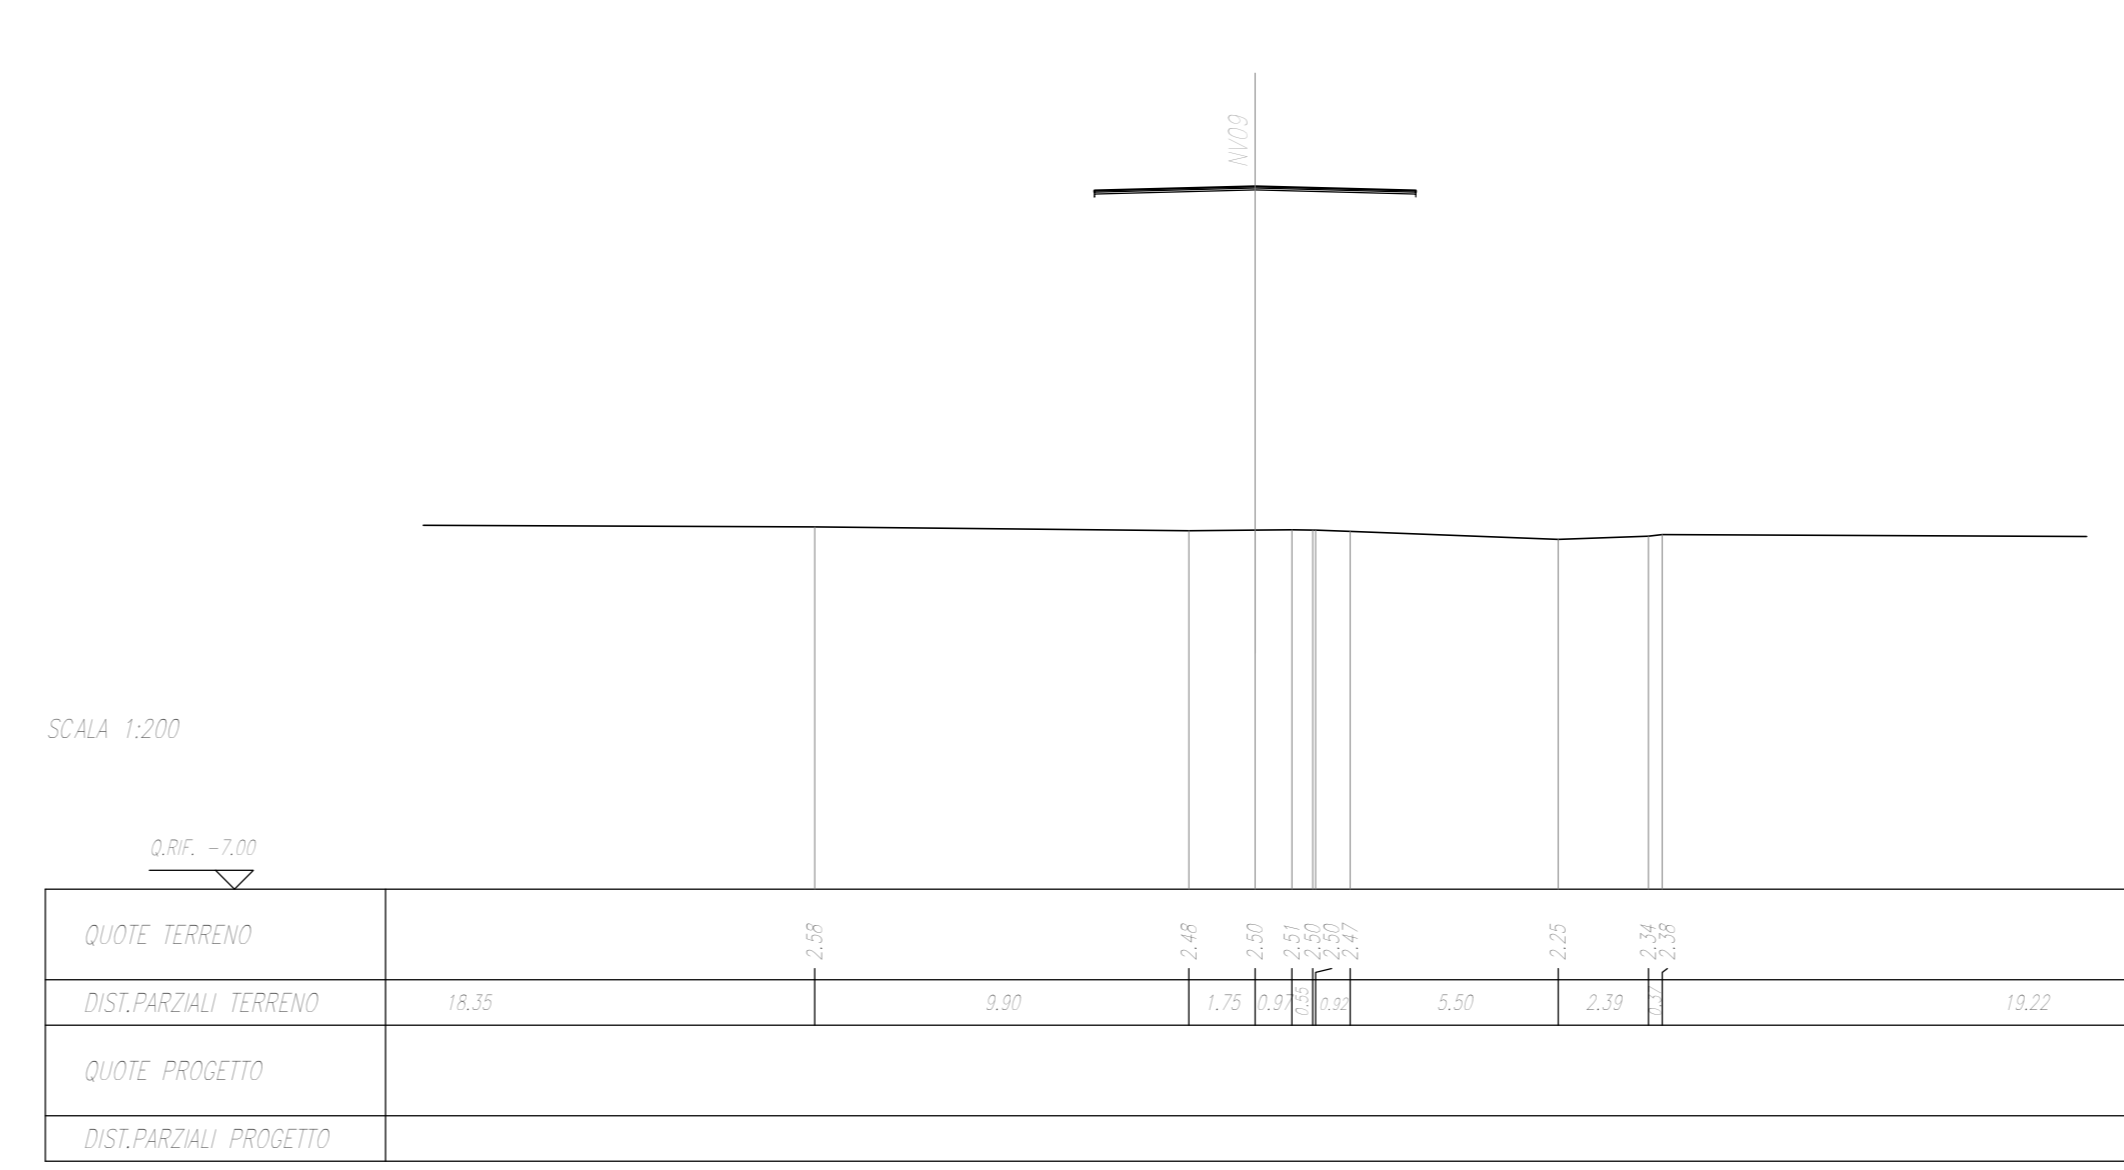


SEZIONE N. : 18  
Q. PROGETTO : 14,65  
RIS.PROS. : 0-430301

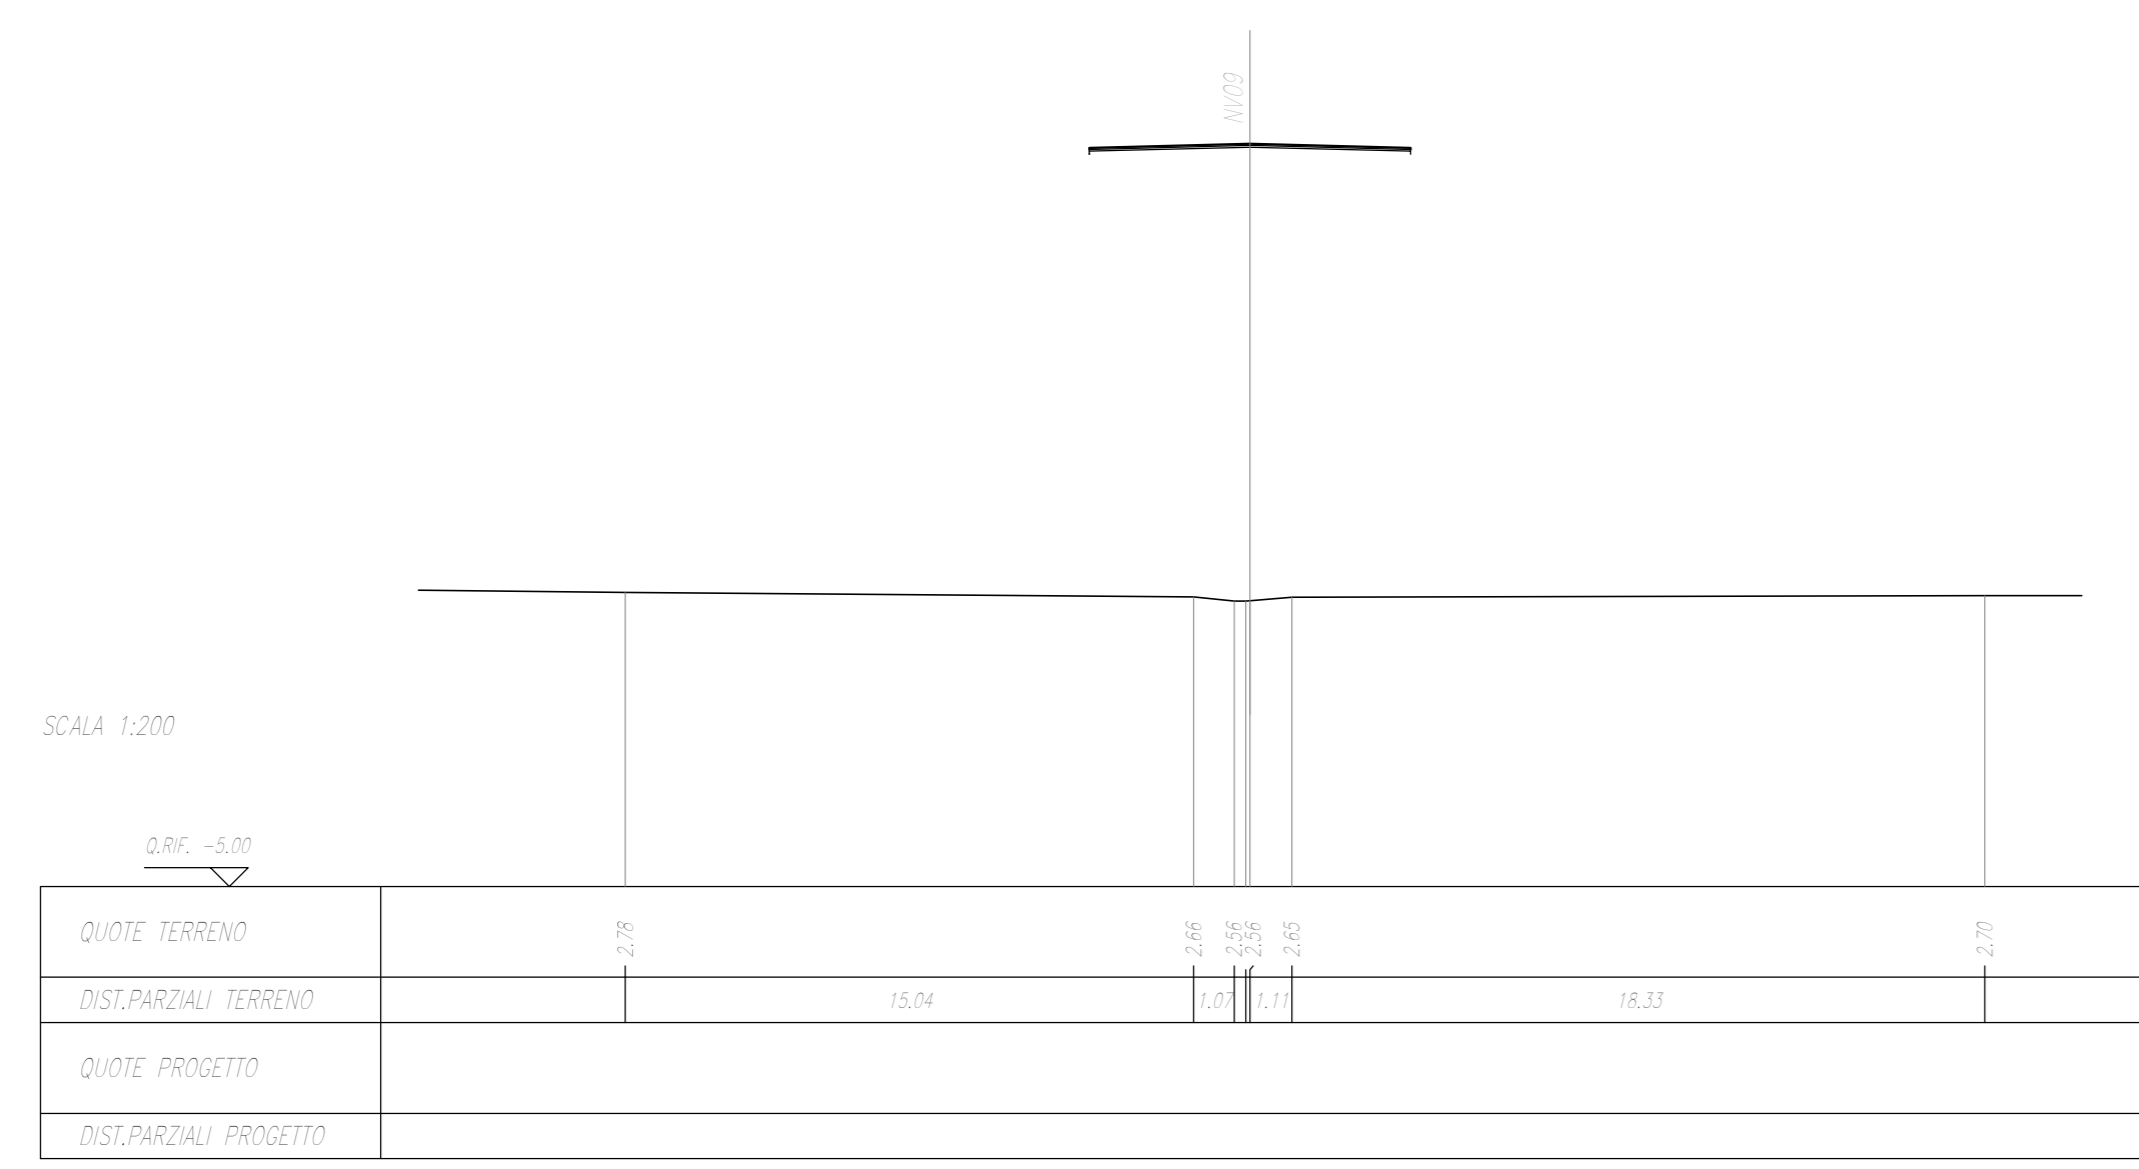


SEZIONE N. : 22  
Q. PROGETTO : 10,37  
RIS.PROS. : 0-430301

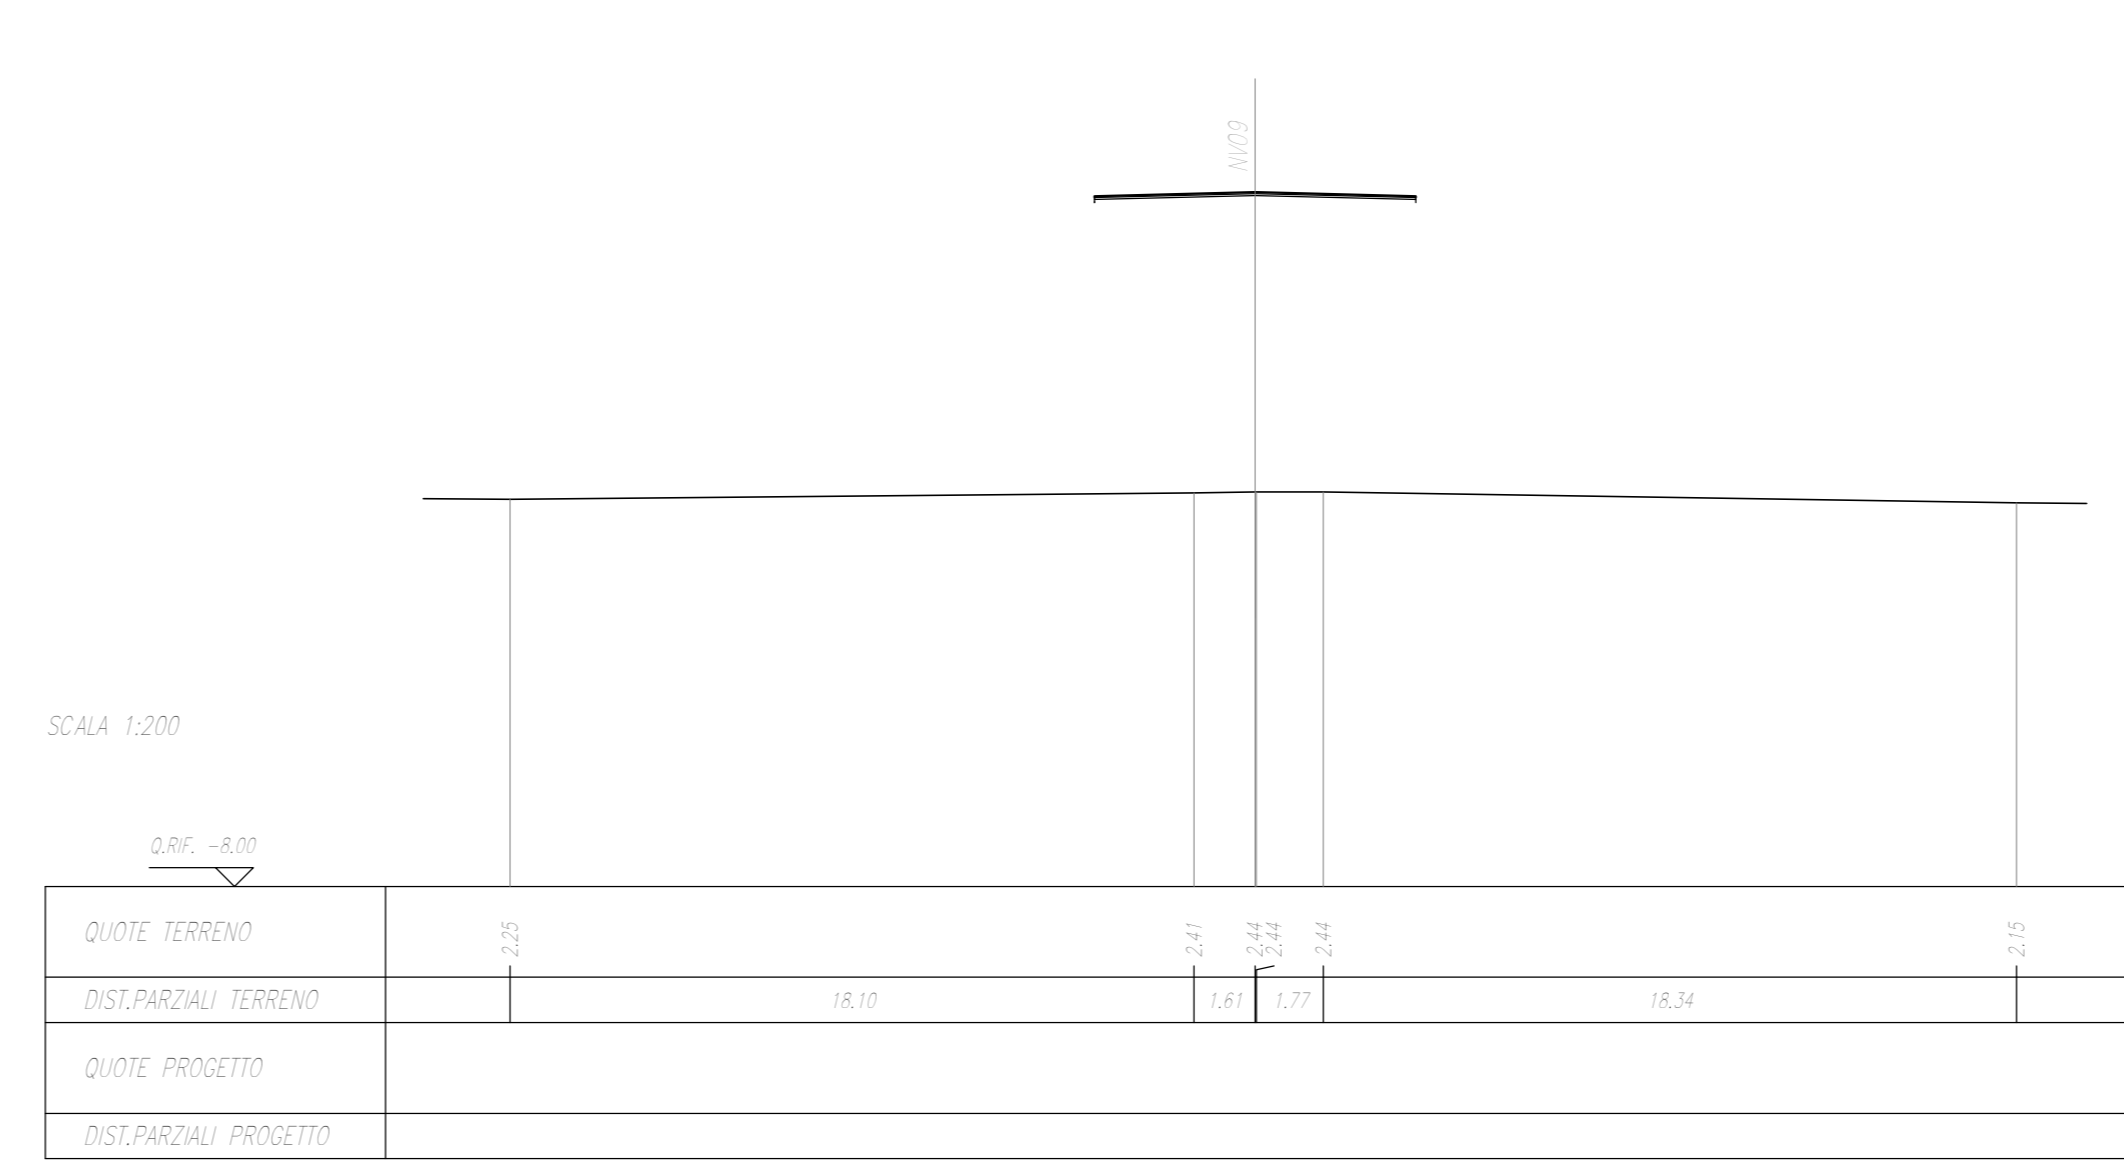


SEZIONE N. : 19  
Q. PROGETTO : 13,91  
RIS.PROS. : 0-430301

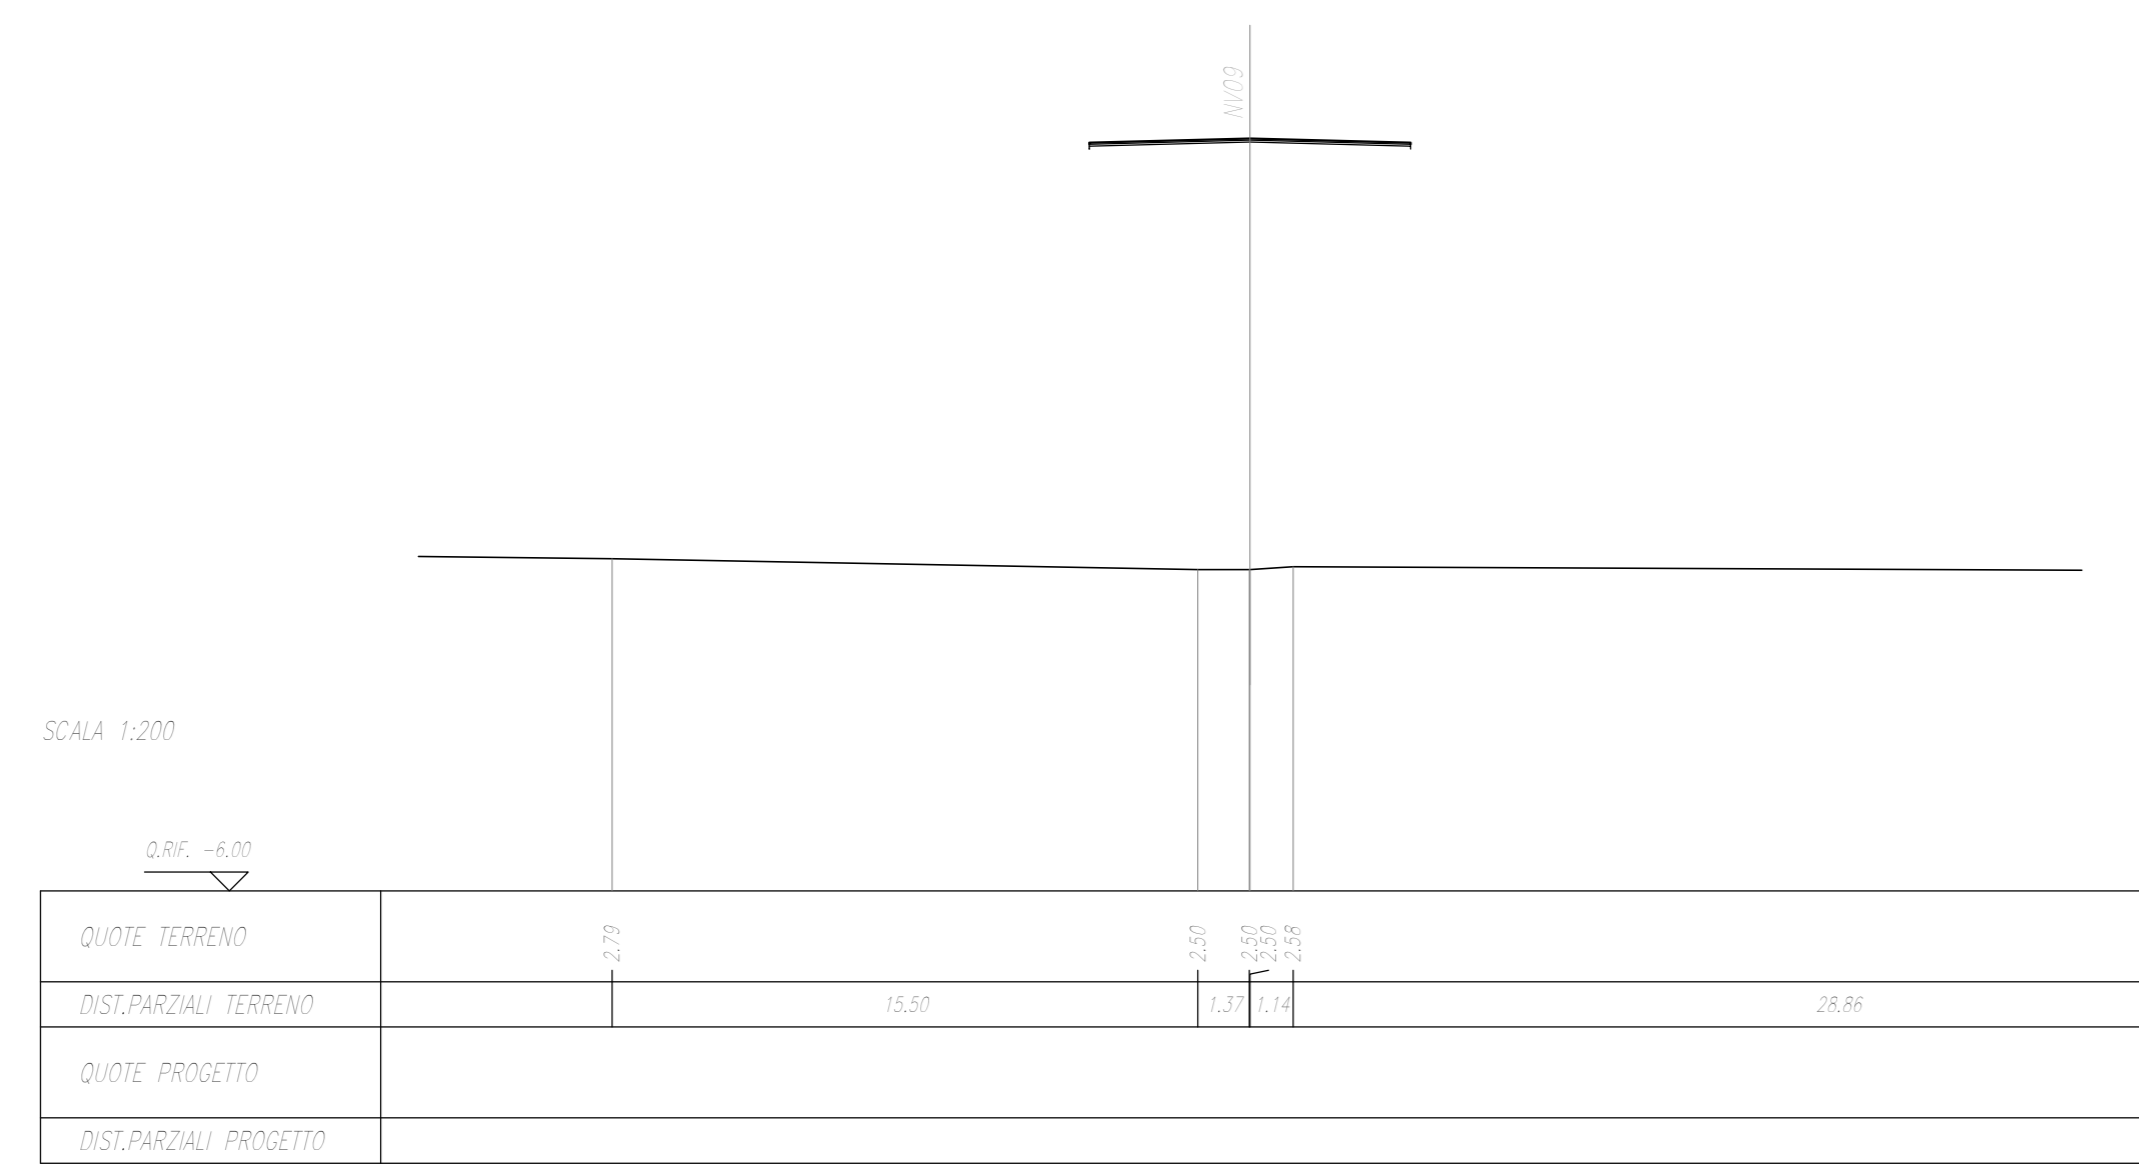


SEZIONE N. : 23  
Q. PROGETTO : 8,16  
RIS.PROS. : 0-430301

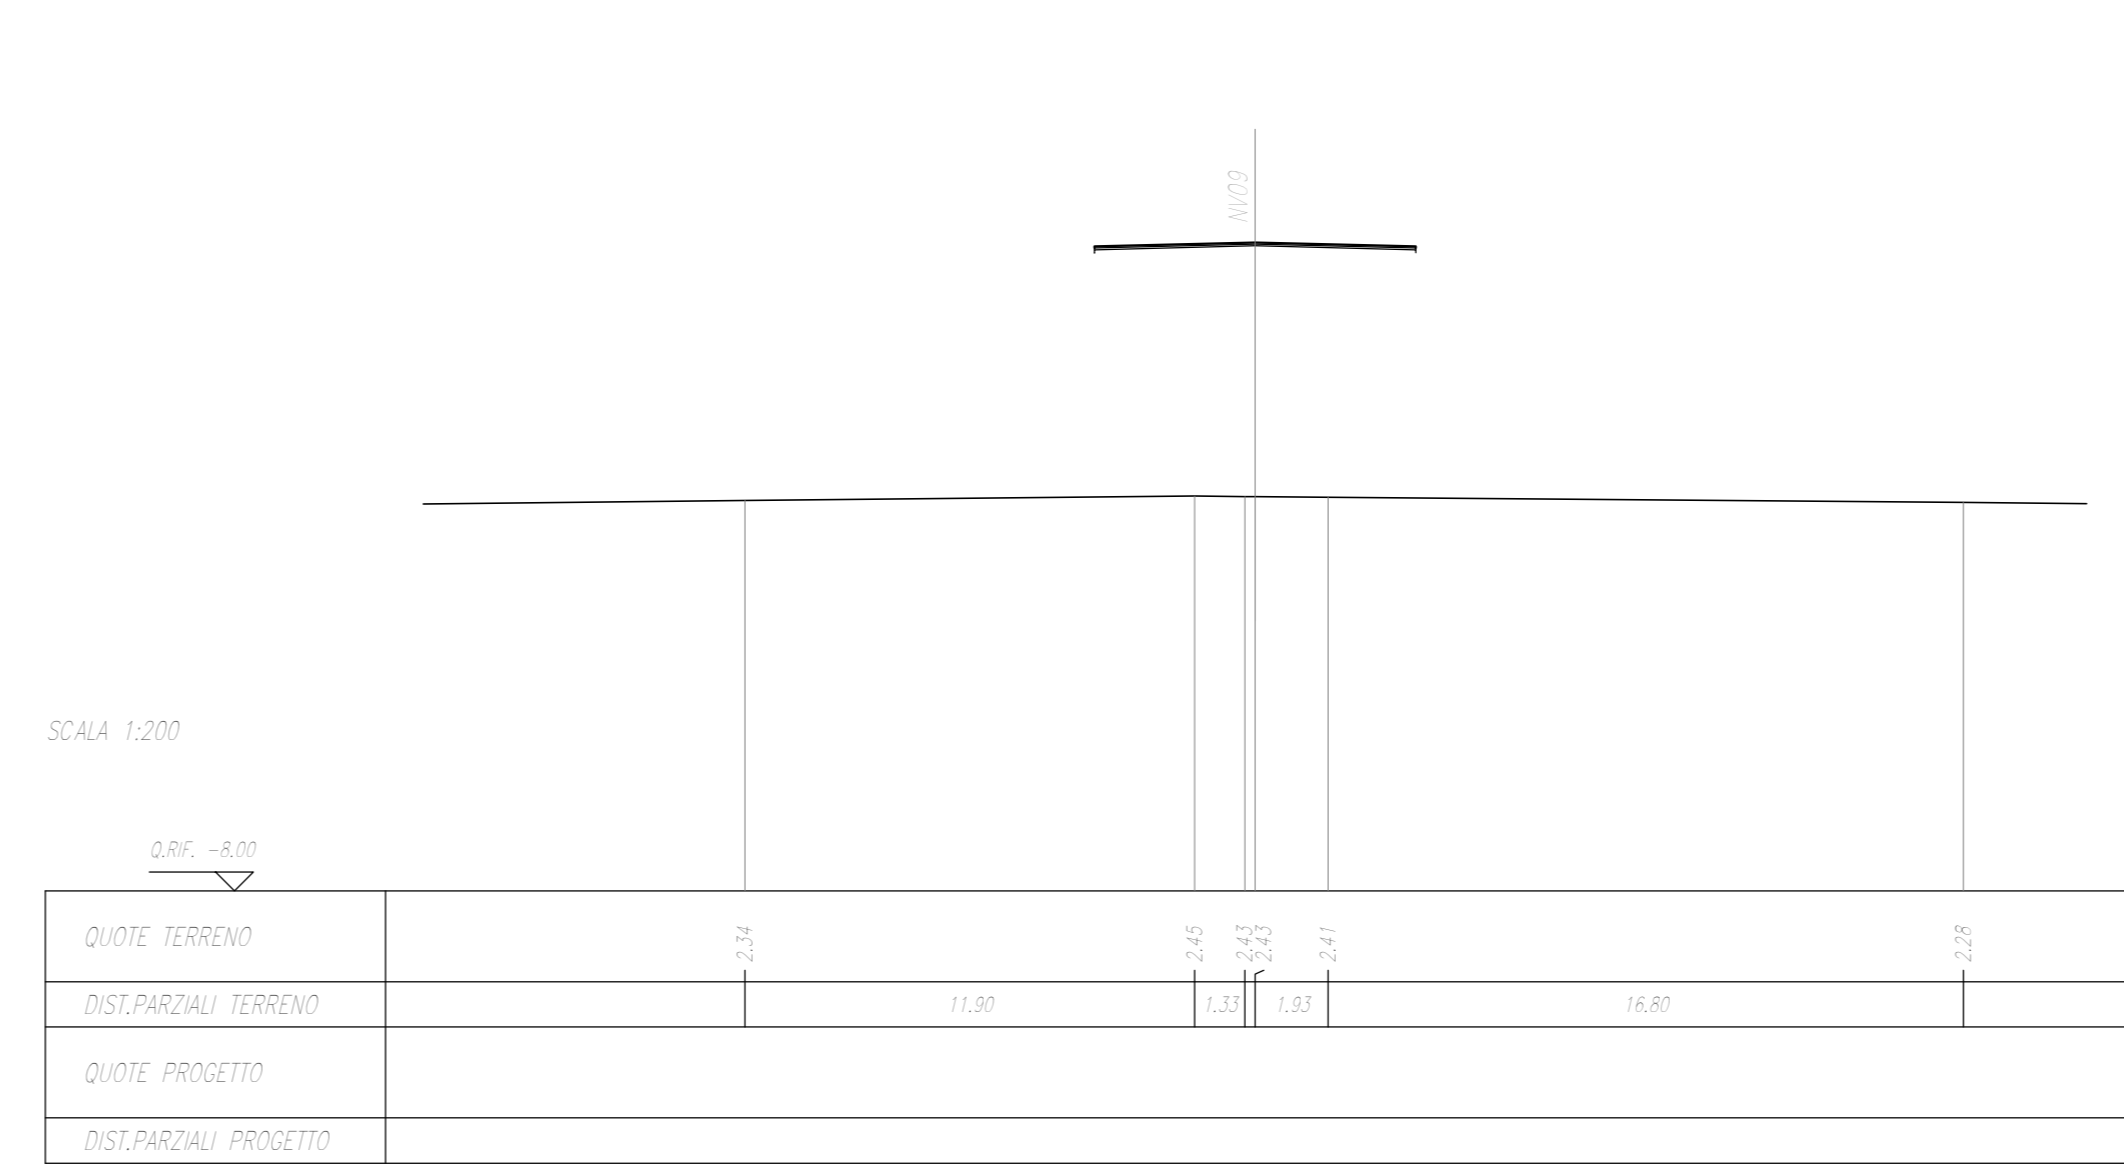

SEZIONE N. : 20  
Q. PROGETTO : 12,80  
RIS.PROS. : 0-430301

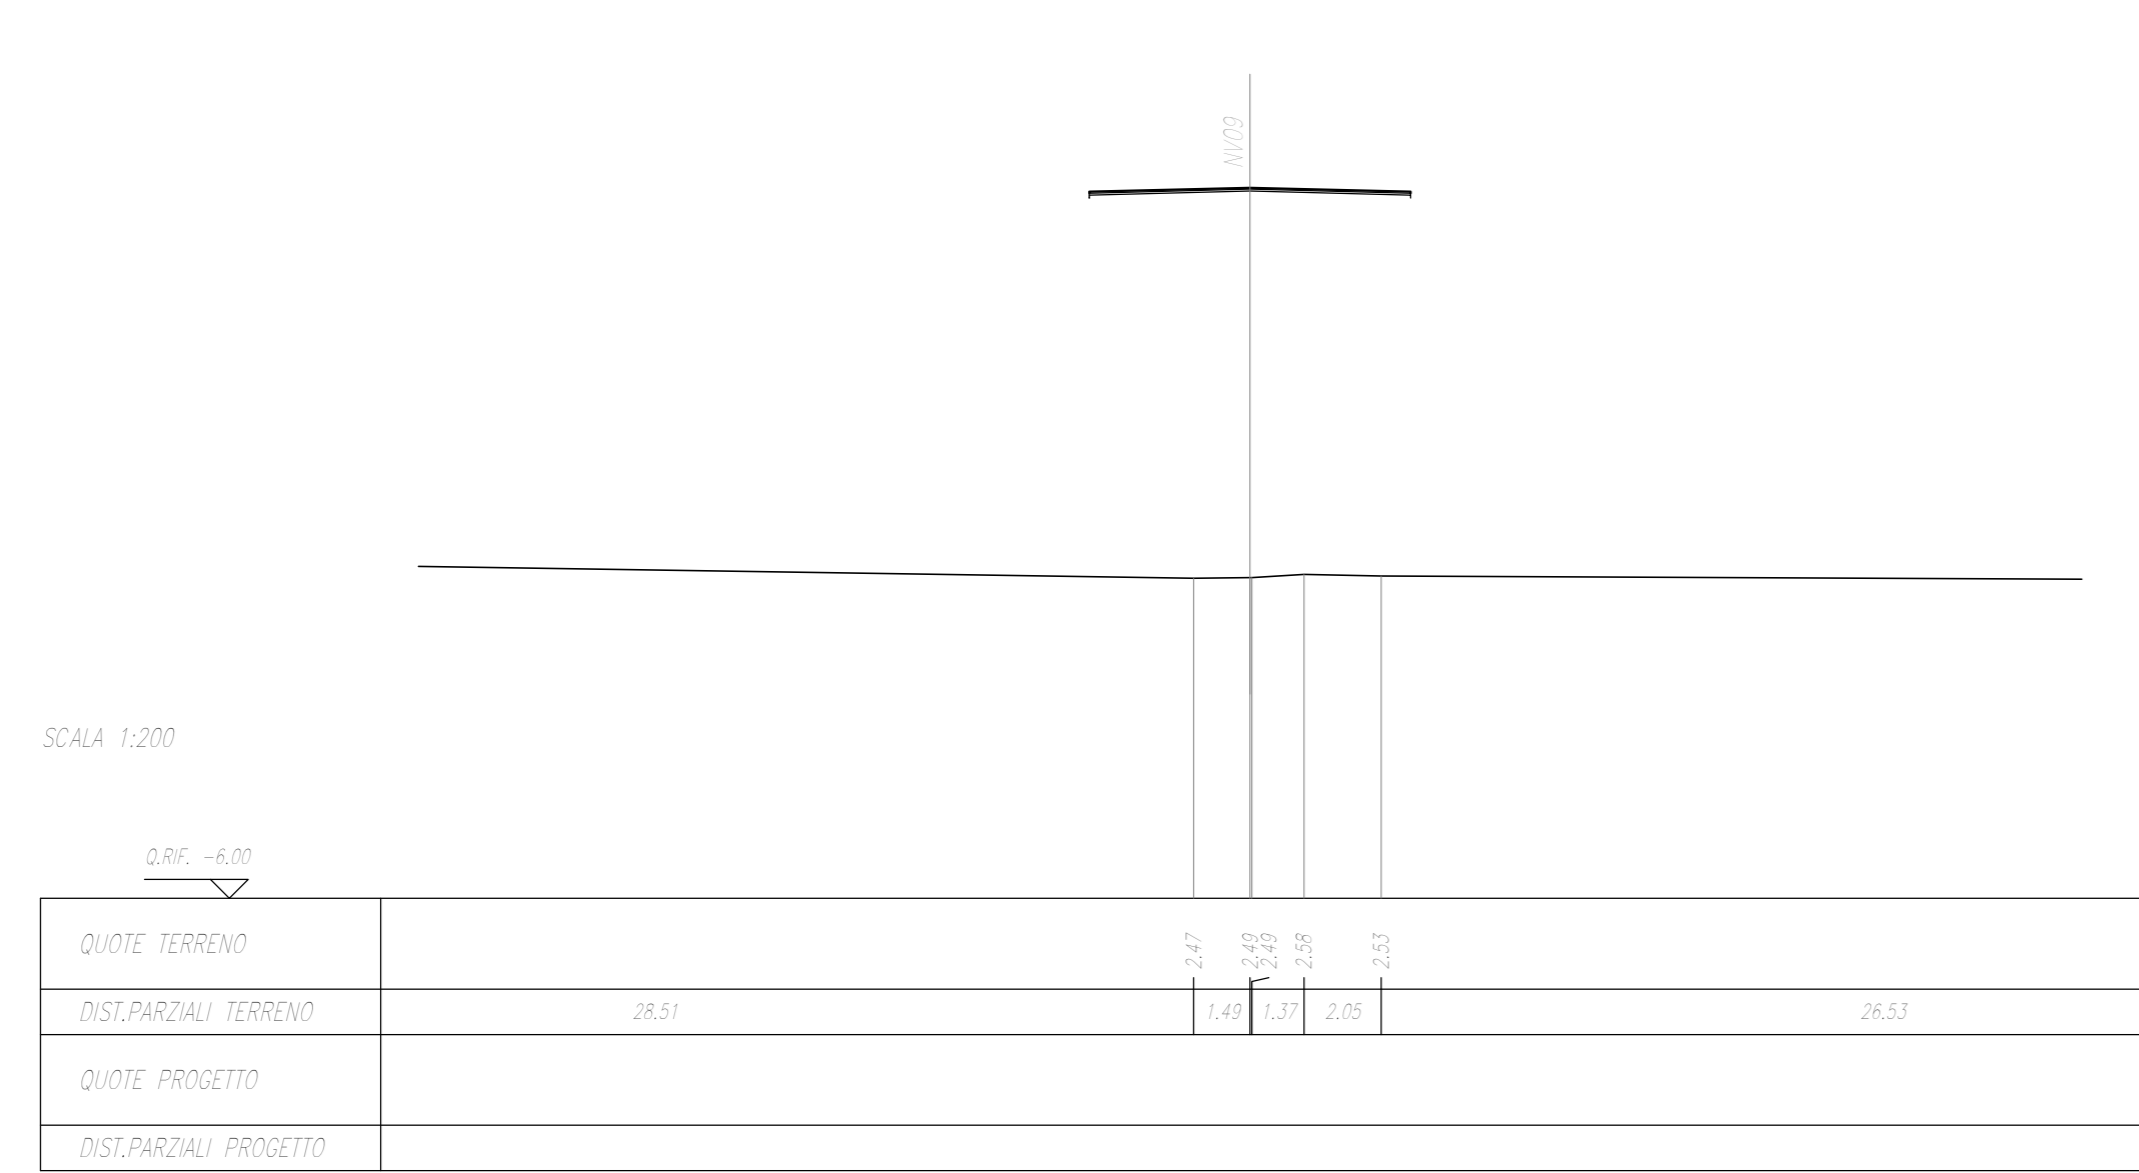

SEZIONE N. : 24  
Q. PROGETTO : 8,51  
RIS.PROS. : 0-430301

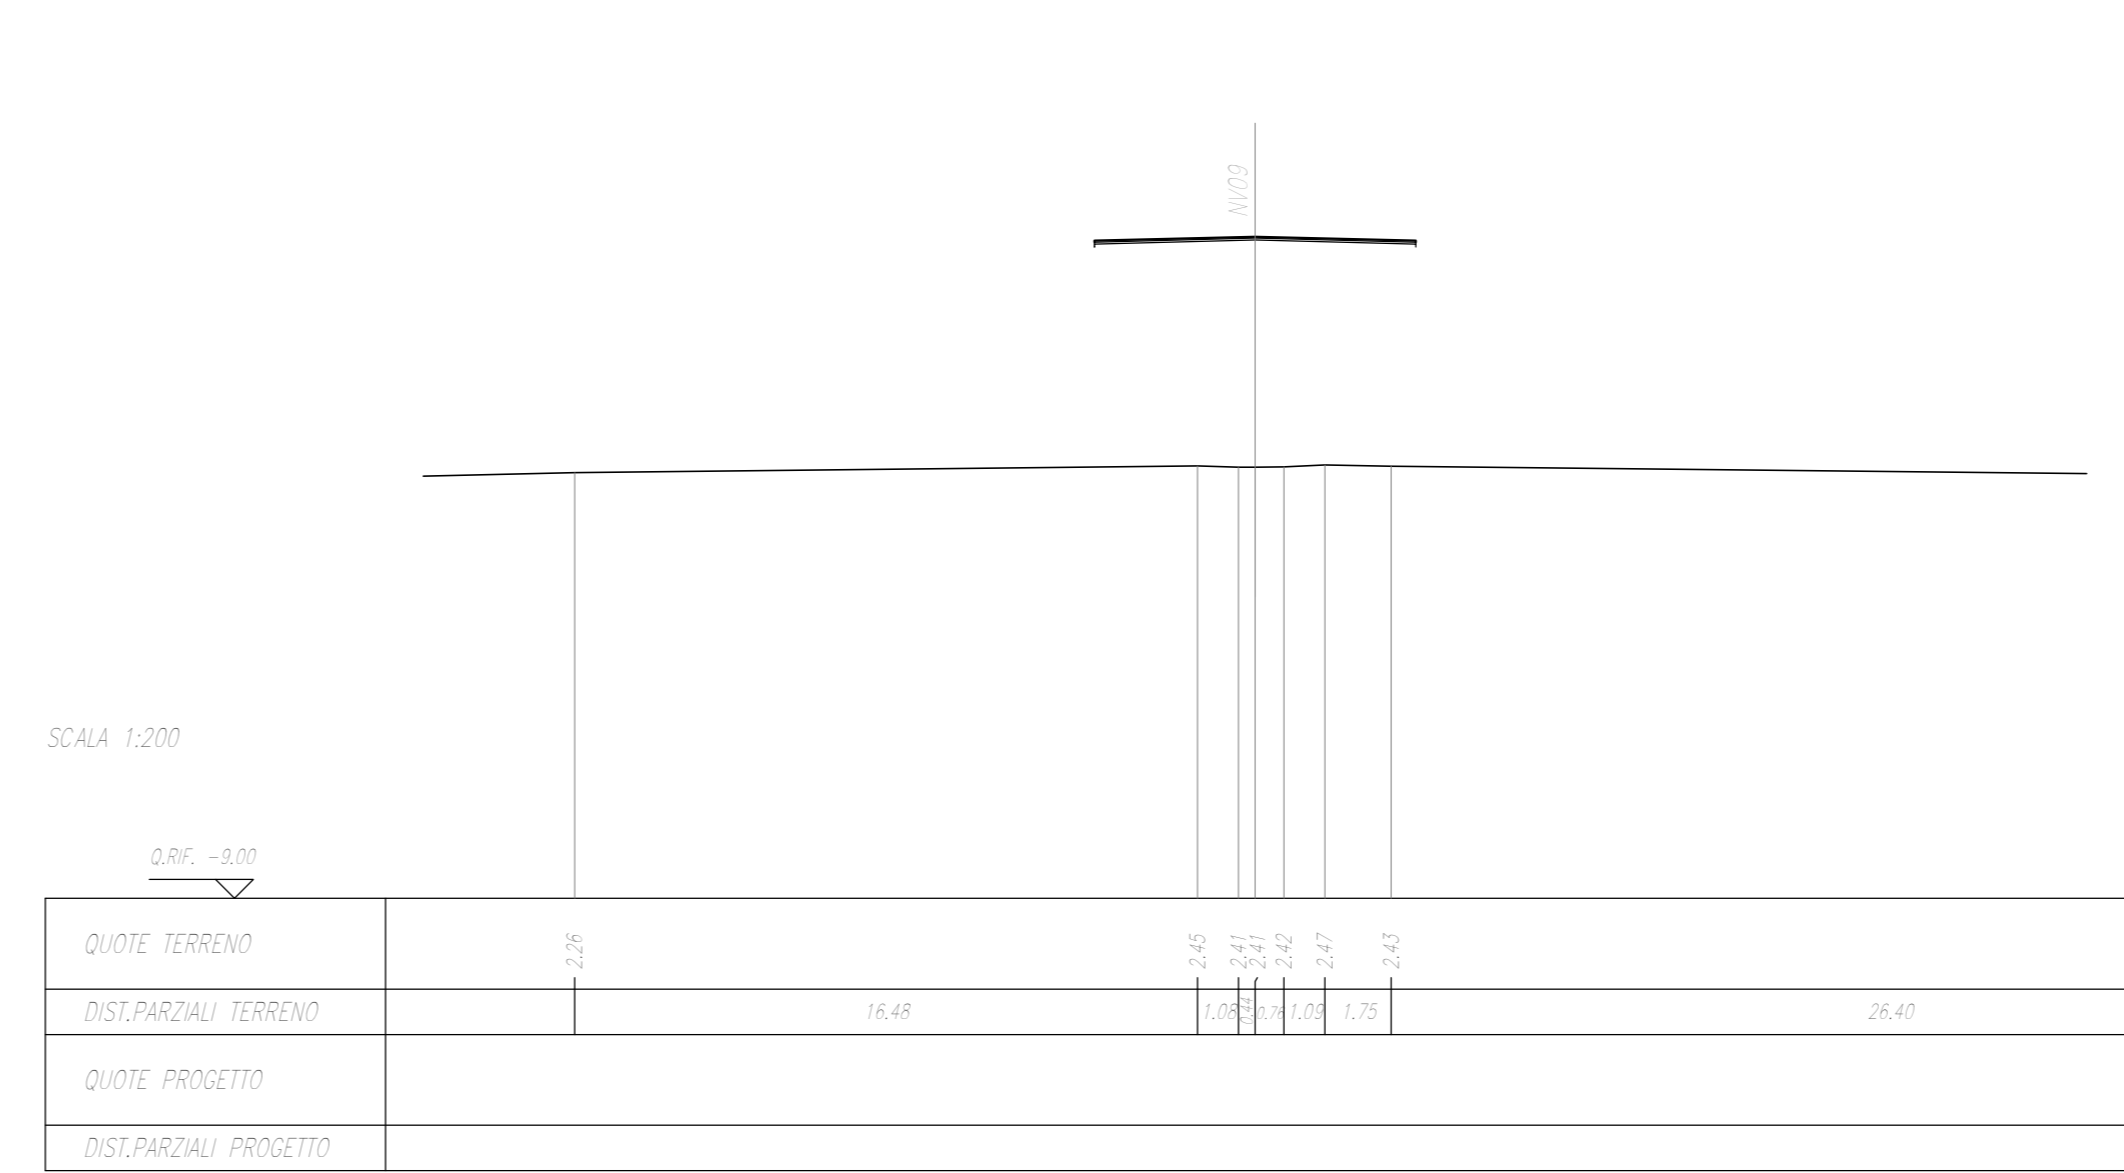

COMMITTENTE:

PROGETTAZIONE:

**INFRASTRUTTURE FERROVIARIE STRATEGICHE DEFINITE DALLA LEGGE OBIETTIVO N.443/01**

**U.O. INFRASTRUTTURE SUD**

**PROGETTO DEFINITIVO**

**LINEA PESCARA - BARI**  
**RADDOPPIO DELLA TRATTA FERROVIARIA TERMOLI - LESINA**  
**LOTTI 2 e 3 - RADDOPPIO TERMOLI - RIPALTA**  
 VIABILITA' - NV  
 NV09 - Viabilità di collegamento alla SS16 - km 12+115  
 Sezioni trasversali - Tav 3 di 5

SCALA: **1:200**

COMMESSA LOTTO FASE ENTE TIPO DOC. OPERA/DISCIPLINA PROGR. REV.  
**L102 02 D 78 W9 NV0900 003 A**

Rev.	Descrizione	Redatto	Data	Verificato	Data	Approvato	Data	Autorizzato Data
A	Emissione Esecutiva	E. Abbondaro	Novembre 2018	C. Mauro	Novembre 2018	S. M. Spadri	Novembre 2018	D. Tosti Novembre 2018

File: L10202D78W9NV0900003A.DWG n. Etab.: \_\_\_\_\_