SCAVI E BONIFICHE	
STERRO	0,45 mq
SCOTICO	9,99 m
RILEVATI	
TERRENO VEGETALE	3,88 m
SOVRASTRUTTURA STRADALE	
STRATO DI USURA	4,00 m
STRATO DI BINDER	4,00 m
STRATO DI BASE	4,00 m
STRATO DI FONDAZIONE	1,08 mq
SUPER COMPATTATO	2,36 mq

SEZIONE N. : 33
Q. PROGETTO : 2.77
DIST.PROG. : 0+600.00

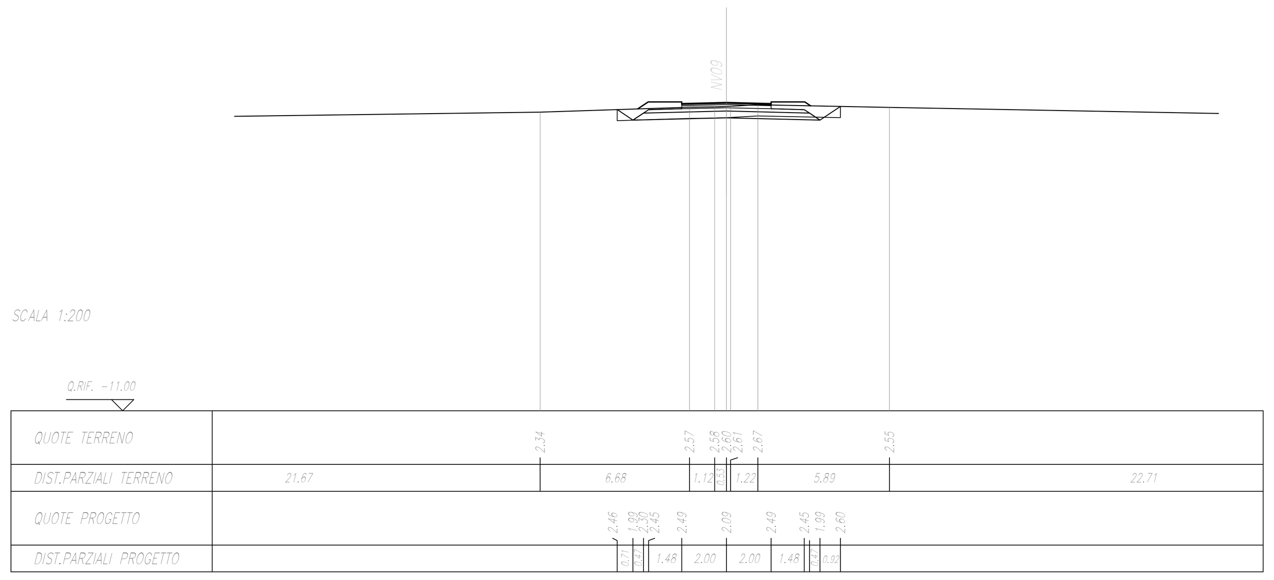

SCAVI E BONIFICHE	
STERRO	1,13 mq
SCOTICO	10,28 m
RILEVATI	
TERRENO VEGETALE	3,56 m
SOVRASTRUTTURA STRADALE	
STRATO DI USURA	4,00 m
STRATO DI BINDER	4,00 m
STRATO DI BASE	4,00 m
STRATO DI FONDAZIONE	1,08 mq
SUPER COMPATTATO	2,36 mq

SEZIONE N. : 34
Q. PROGETTO : 2.80
DIST.PROG. : 0+620.00

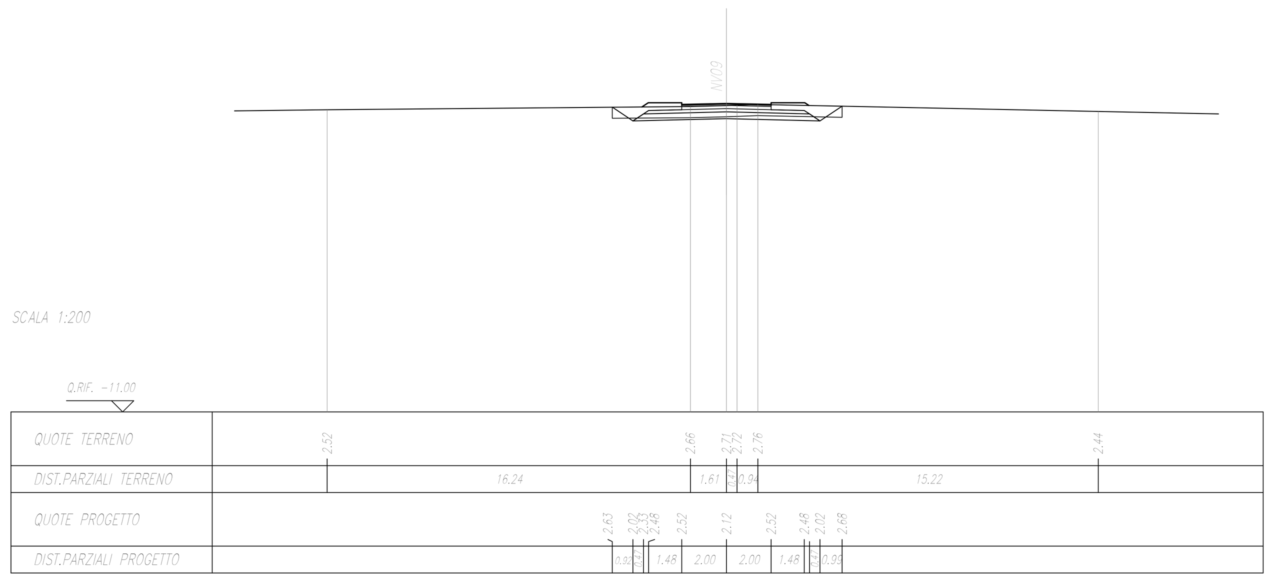

SCAVI E BONIFICHE	
STERRO	1,45 mq
SCOTICO	10,36 m
RILEVATI	
TERRENO VEGETALE	3,47 m
SOVRASTRUTTURA STRADALE	
STRATO DI USURA	4,00 m
STRATO DI BINDER	4,00 m
STRATO DI BASE	4,00 m
STRATO DI FONDAZIONE	1,08 mq
SUPER COMPATTATO	2,36 mq

SEZIONE N. : 35
Q. PROGETTO : 2.83
DIST.PROG. : 0+640.00

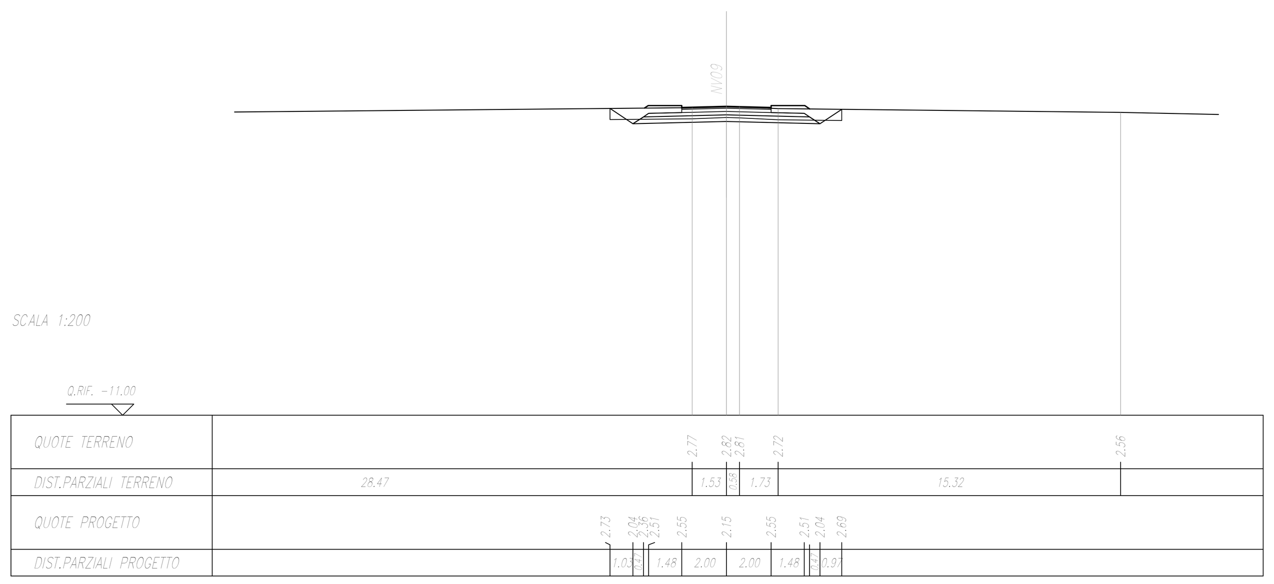

SCAVI E BONIFICHE	
STERRO	1,40 mq
SCOTICO	10,10 m
RILEVATI	
TERRENO VEGETALE	3,61 m
SOVRASTRUTTURA STRADALE	
STRATO DI USURA	4,00 m
STRATO DI BINDER	4,00 m
STRATO DI BASE	4,00 m
STRATO DI FONDAZIONE	1,08 mq
SUPER COMPATTATO	2,36 mq

SEZIONE N. : 36
Q. PROGETTO : 2.85
DIST.PROG. : 0+658.41

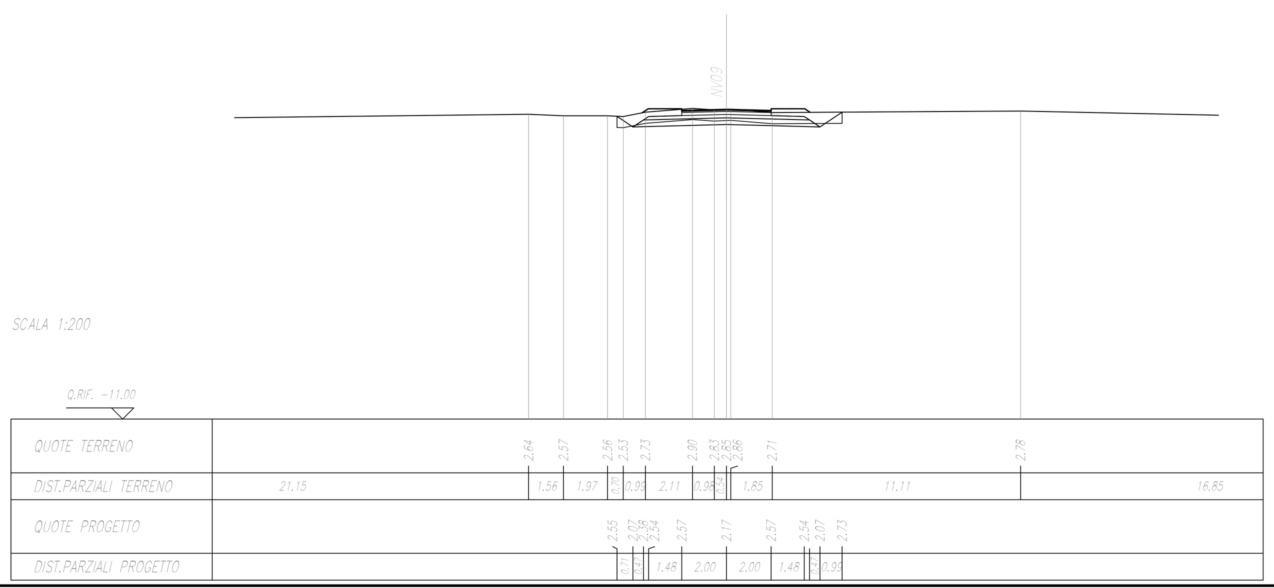

COMMITTENTE:

RFI RETE FERROVIARIA ITALIANA
GRUPPO FERROVIE DELLO STATO ITALIANE

PROGETTAZIONE:

ITALFERR
GRUPPO FERROVIE DELLO STATO ITALIANE

INFRASTRUTTURE FERROVIARIE STRATEGICHE DEFINITE DALLA LEGGE OBIETTIVO N.443/01

U.O. INFRASTRUTTURE SUD

PROGETTO DEFINITIVO

LINEA PESCARA - BARI
RADDOPPIO DELLA TRATTA FERROVIARIA TERMOLI - LESINA
LOTTI 2 e 3 - RADDOPPIO TERMOLI - RIPALTA

VIABILITA' - NV
NV09 - Viabilità di collegamento alla SS16 - km 12+115
Sezioni trasversali - Tav 5 di 5

SCALA: 1:200

COMMESSA	LOTTO	FASE	ENTE	TIPO DOC.	OPERA/DISCIPLINA	PROGR.	REV.
LI02	02	D	78	W9	NV0900	005	A

Rev.	Descrizione	Redatto	Data	Verificato	Data	Approvato	Data	Autorizzato Data
A	Emissione Esecutiva	E. Abbasciano	Novembre 2018	G. Maurino	Novembre 2018	B. M. Bianchi	Novembre 2018	D. Tiberti Novembre 2018

File: LI0202D78W9NV0900005A.DWG | n. Elab.: