



SCALE	1:200
PROGETTO	4.59
PROGETTO	17.02
PROGETTO	17.02
SEZIONE N. : 9
Q. PROGETTO : 4.59
INST. PRG. : A-102.00

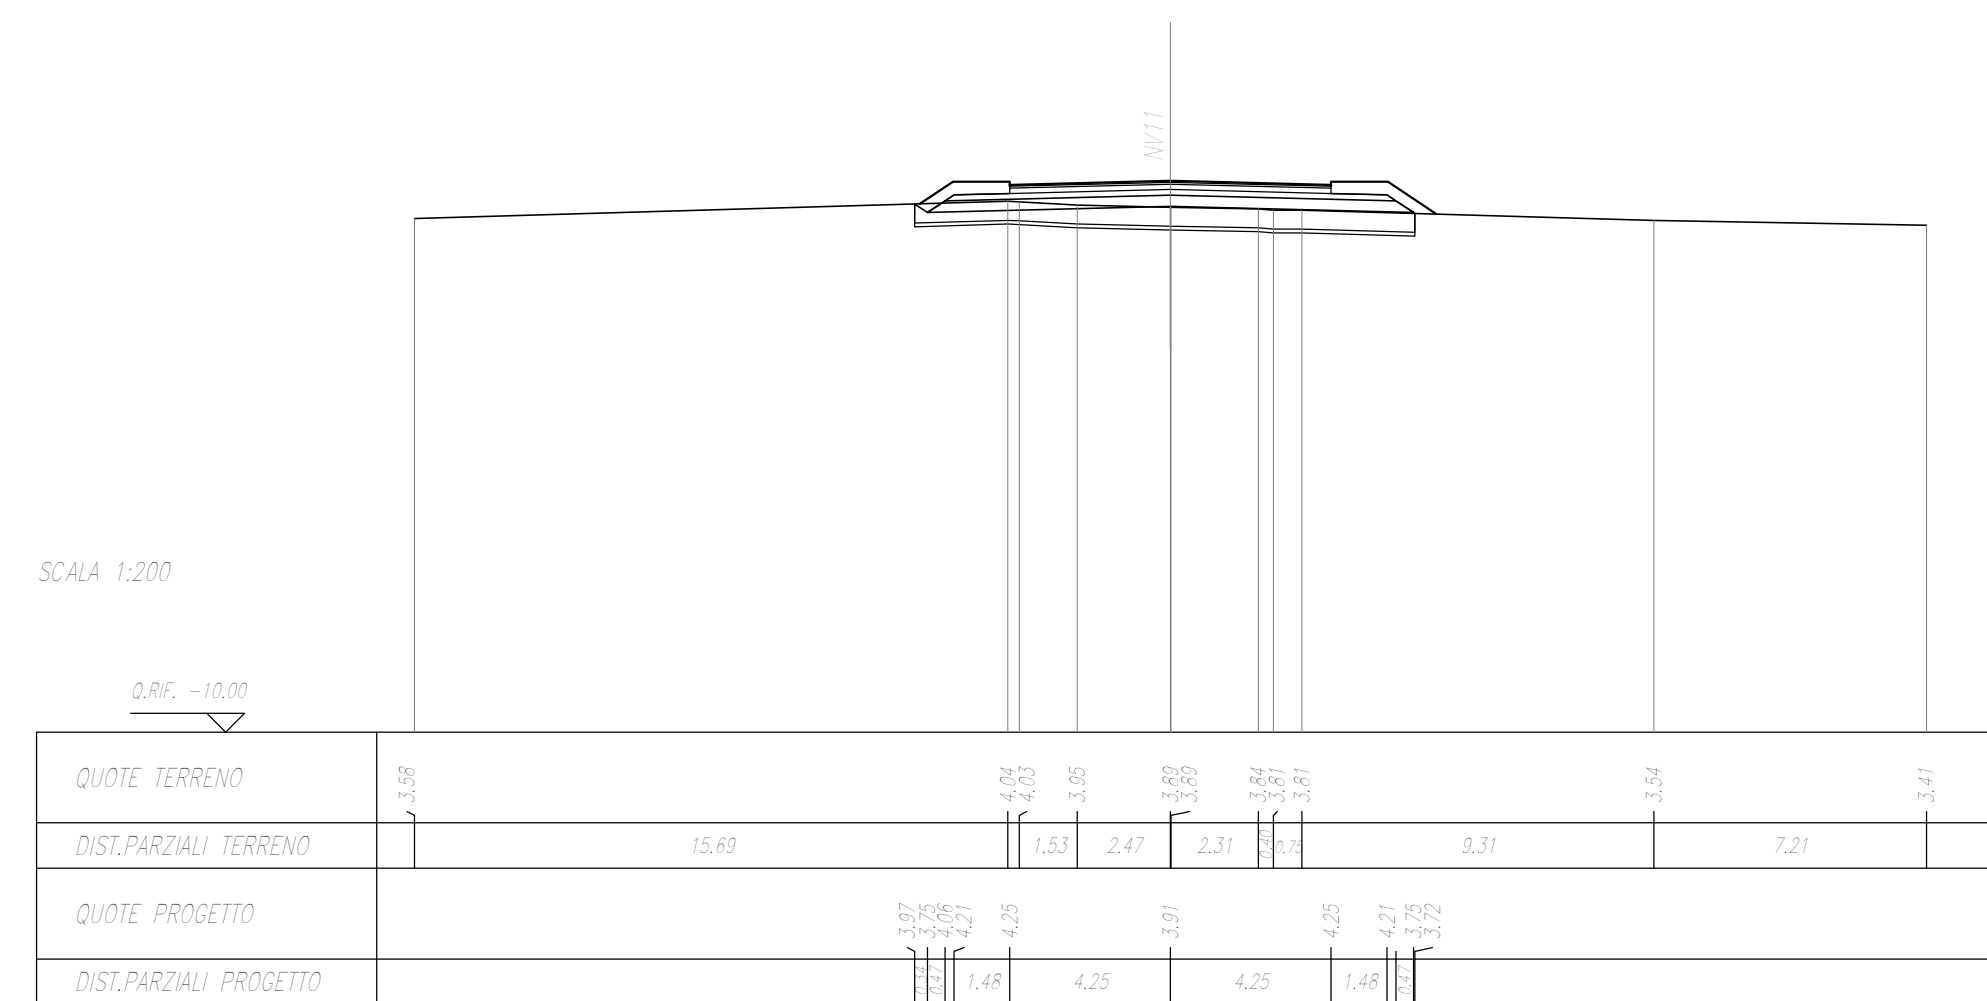


SCALE	1:200
PROGETTO	4.43
PROGETTO	17.02
PROGETTO	17.02
SEZIONE N. : 10
Q. PROGETTO : 4.43
INST. PRG. : A-102.00

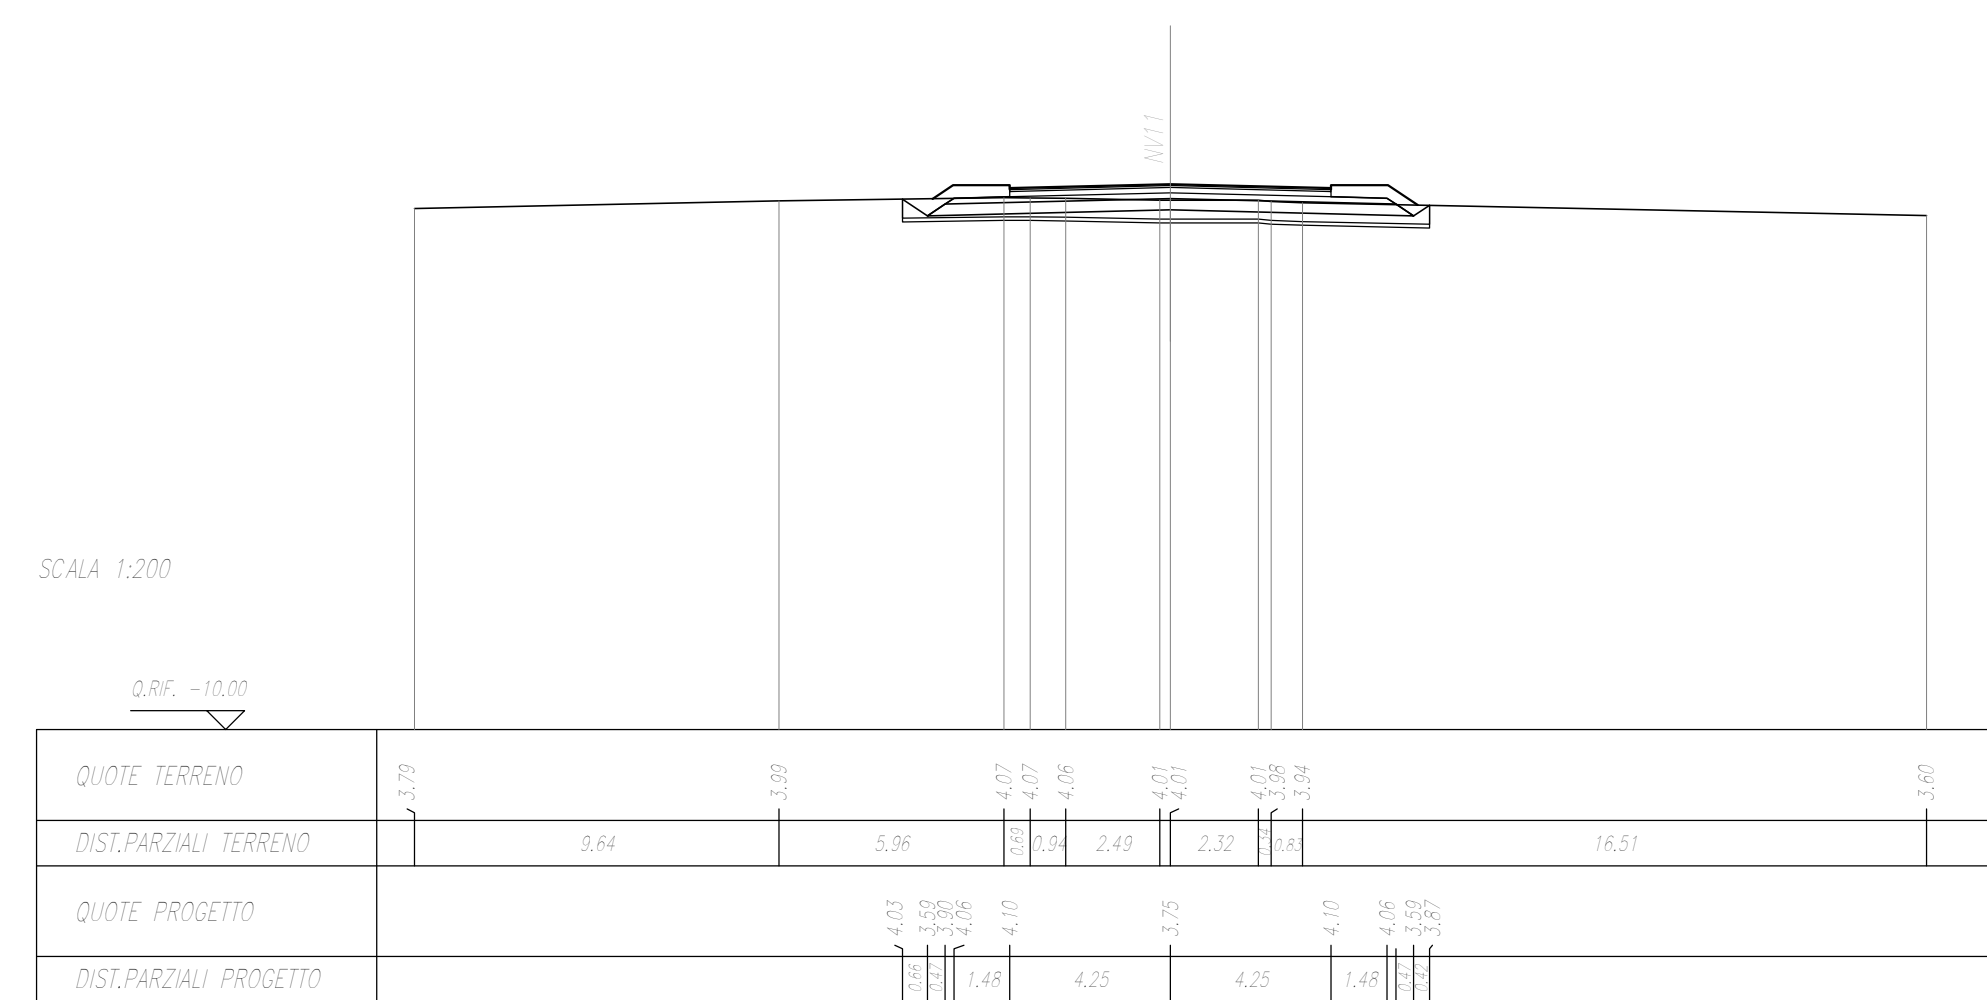


SCALE	1:200
PROGETTO	4.24
PROGETTO	17.02
PROGETTO	17.02
SEZIONE N. : 11
Q. PROGETTO : 4.24
INST. PRG. : A-202.00

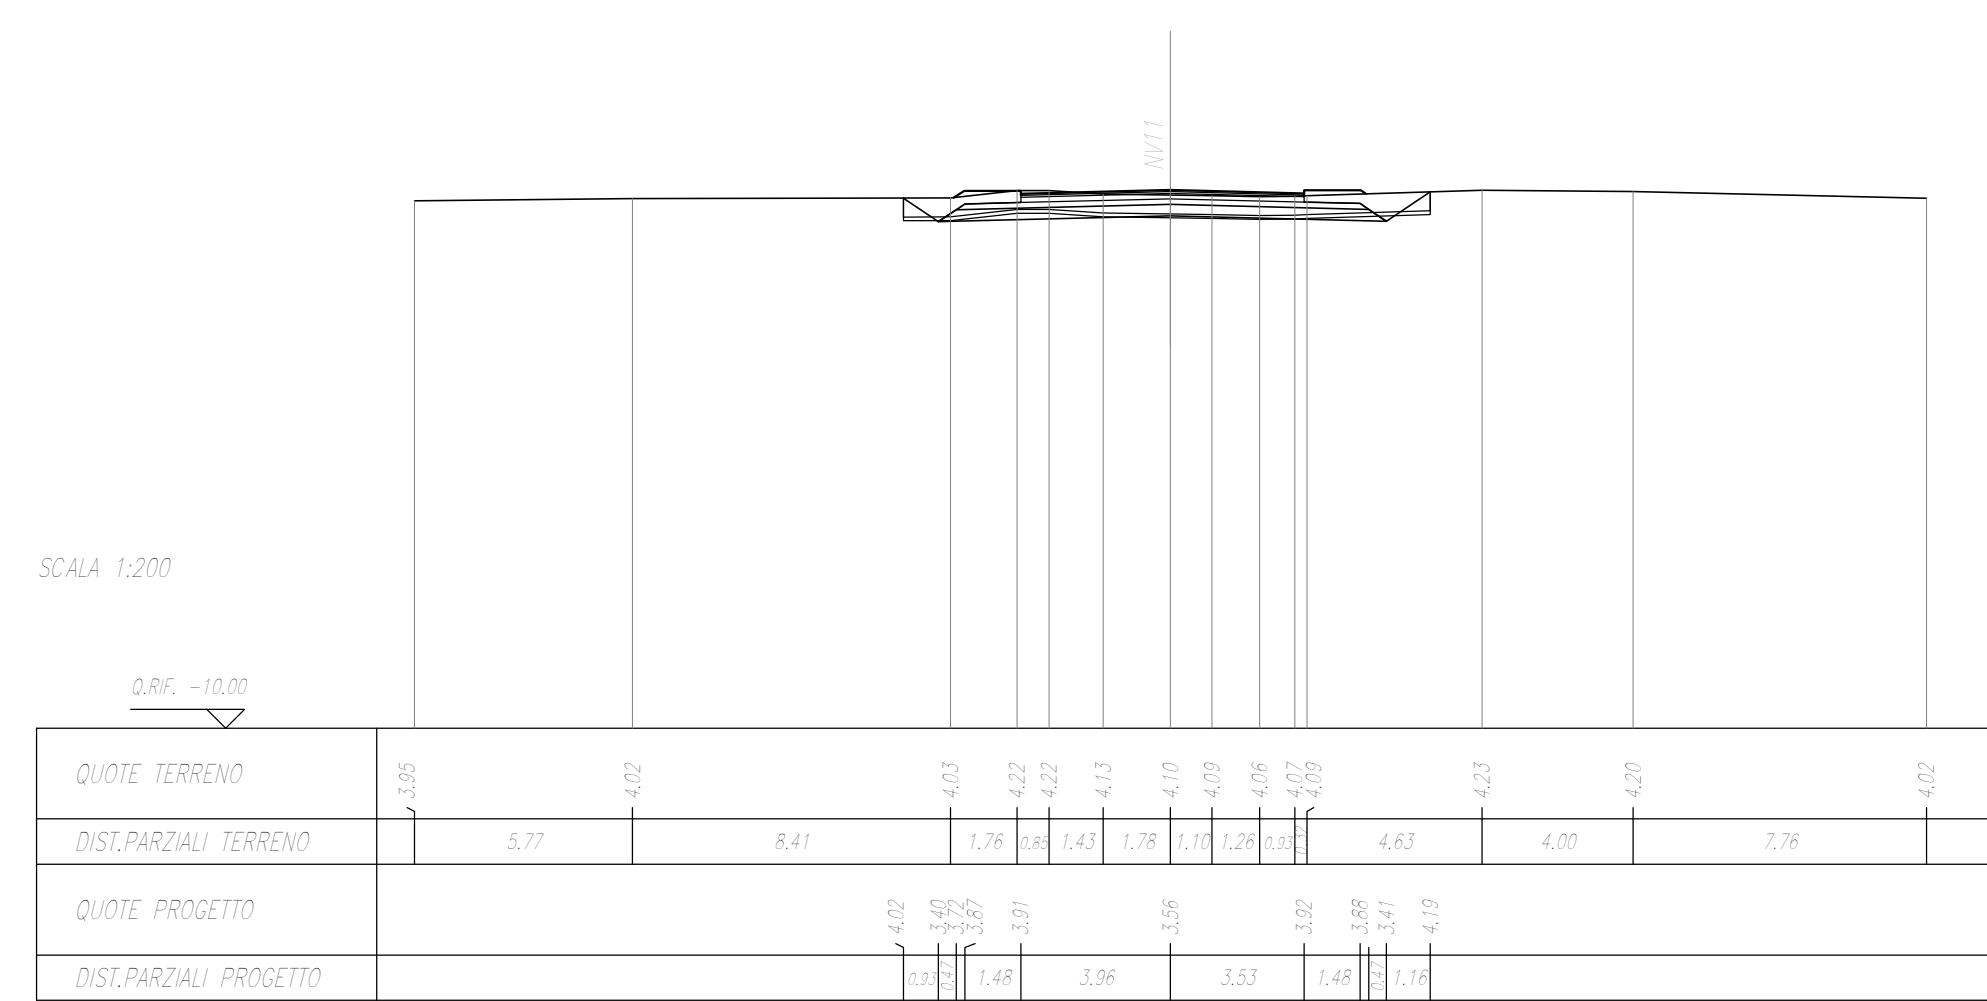

SCALE	1:200
PROGETTO	4.22
PROGETTO	17.02
PROGETTO	17.02
SEZIONE N. : 12
Q. PROGETTO : 4.22
INST. PRG. : A-202.00

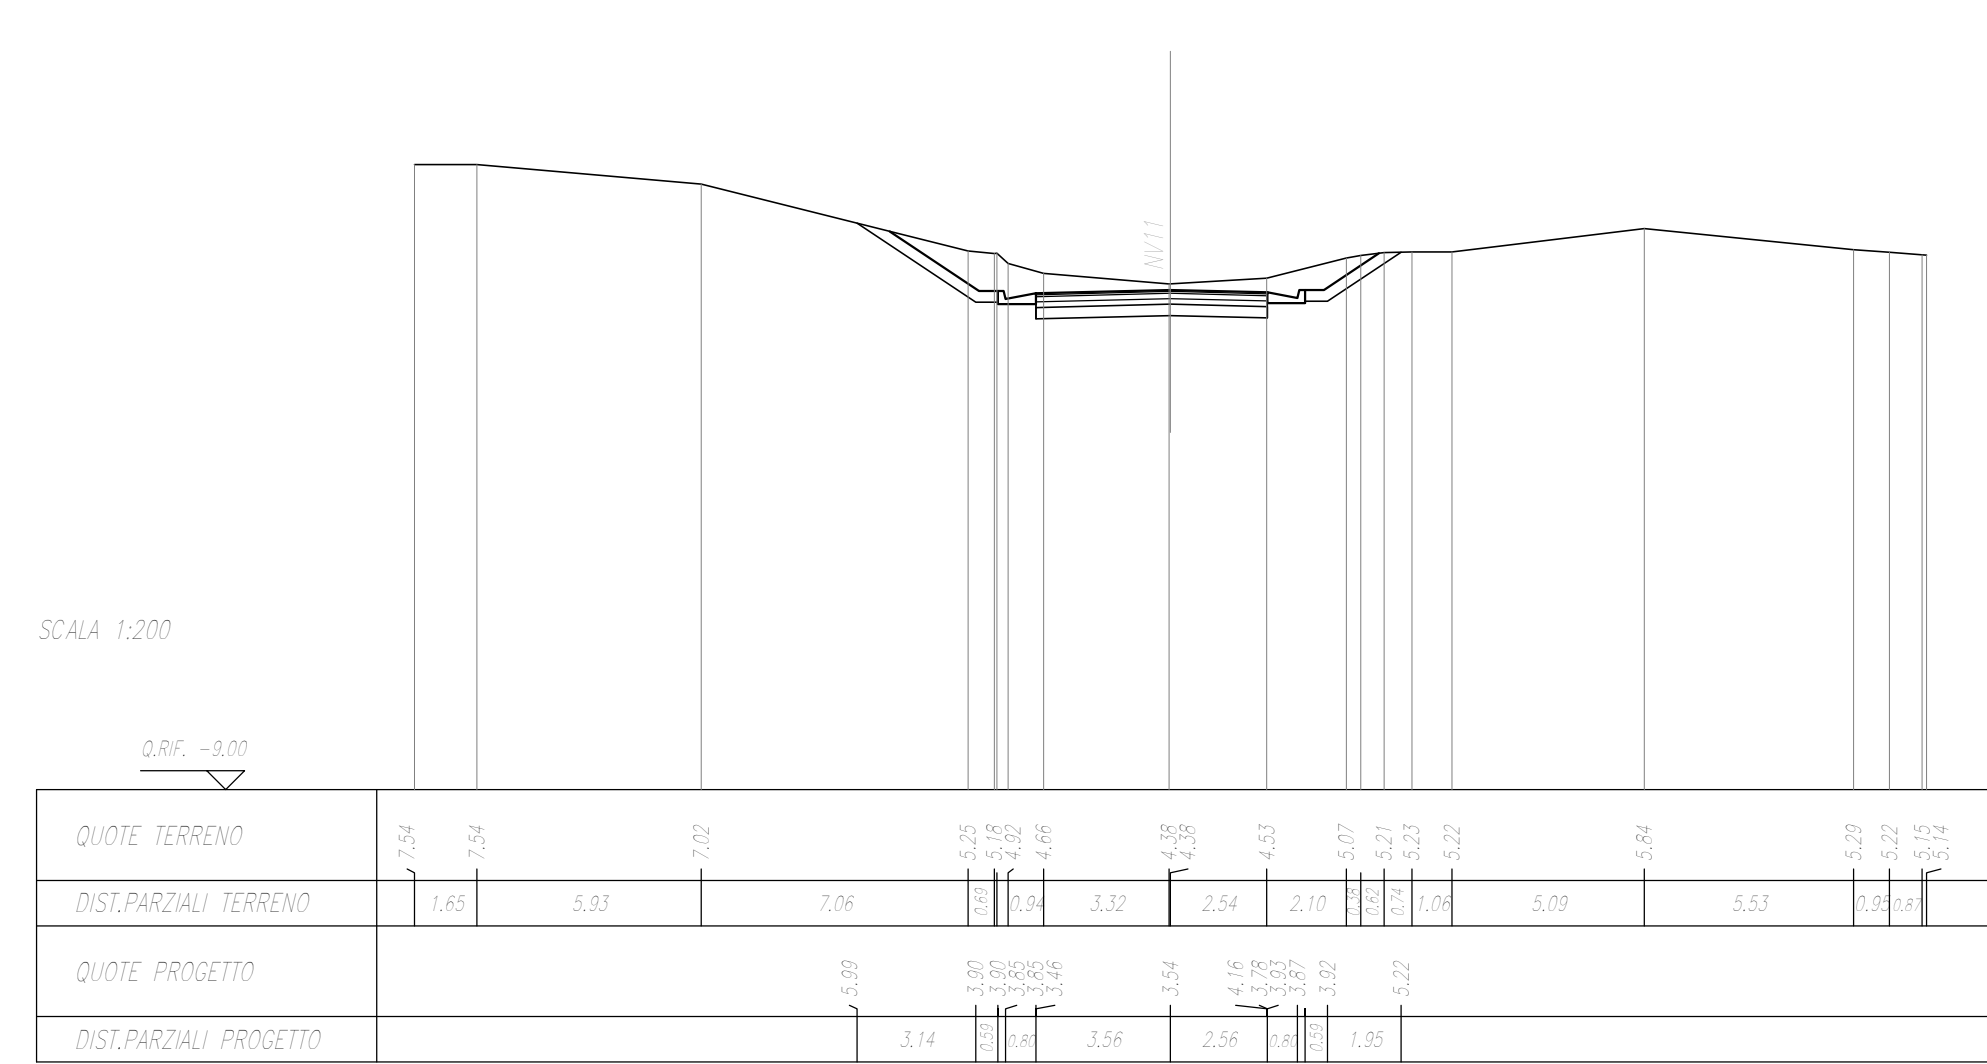

COMMITTENTE:

PROGETTAZIONE:

INFRASTRUTTURE FERROVIARIE STRATEGICHE DEFINITE DALLA LEGGE
OBIETTIVO N.443/01

U.O. INFRASTRUTTURE SUD
PROGETTO DEFINITIVO
LINEA PESCARA - BARI
RADDOPPIO DELLA TRATTA FERROVIARIA TERMOLI - LESINA
LOTTI 2 e 3 - RADDOPPIO TERMOLI - RIPALTA
VIABILITA' - NV
NV11 - Variante in sede SP129 - km 13+893,50
Sezioni trasversali - Tav. 2 di 2

SCALA:
1:200

Rev.	Descrizione	Redatto	Data	Verificato	Data	Approvato	Data	Autorizzato Data
A	Emissione Esecutiva	E. Abbondaro	Novembre 2018	C. Manno	Novembre 2018	S. M. Spadolini	Novembre 2018	10/01/2019

File: LI0202D78W9NV110002A.DWG n. Etab.: _____