



PROGETTO	11/2015
REVISIONI	11/2015
PROGETTO	11/2015
REVISIONI	11/2015
SEZIONE N. : 1
Q. PROGETTO : 5,50
DIST. PROV. : 14400,00

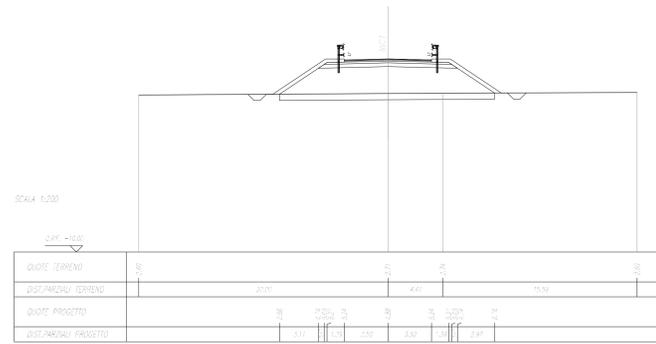


PROGETTO	11/2015
REVISIONI	11/2015
PROGETTO	11/2015
REVISIONI	11/2015
SEZIONE N. : 2
Q. PROGETTO : 5,50
DIST. PROV. : 14400,00

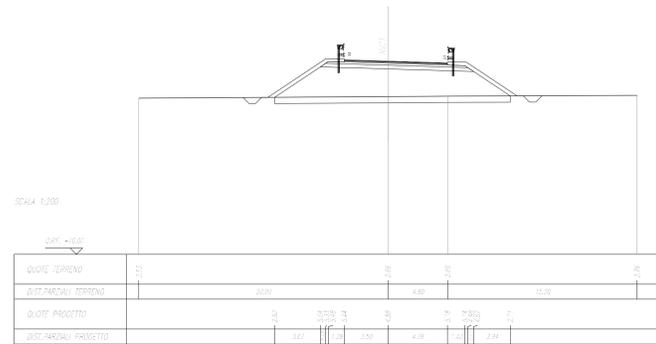


PROGETTO	11/2015
REVISIONI	11/2015
PROGETTO	11/2015
REVISIONI	11/2015
SEZIONE N. : 3
Q. PROGETTO : 5,50
DIST. PROV. : 14400,00

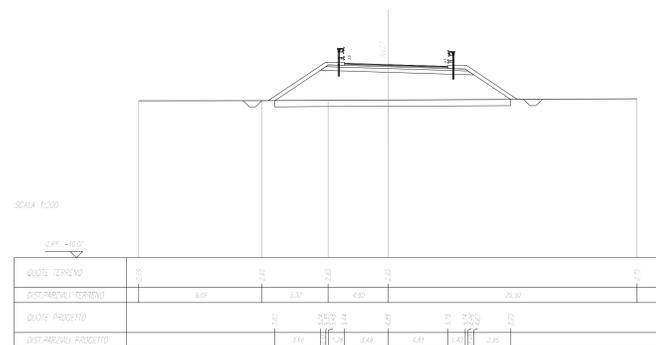


PROGETTO	11/2015
REVISIONI	11/2015
PROGETTO	11/2015
REVISIONI	11/2015
SEZIONE N. : 4
Q. PROGETTO : 5,50
DIST. PROV. : 14400,00

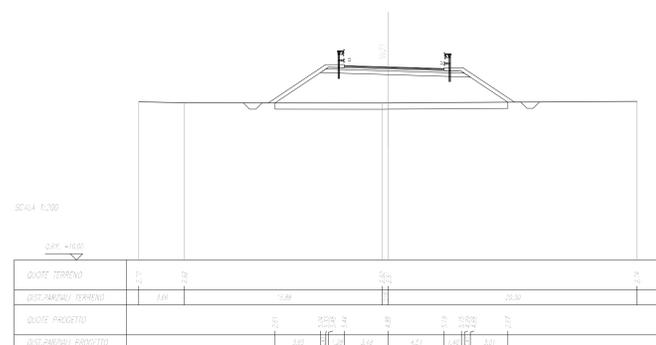


PROGETTO	11/2015
REVISIONI	11/2015
PROGETTO	11/2015
REVISIONI	11/2015
SEZIONE N. : 5
Q. PROGETTO : 5,43
DIST. PROV. : 14400,00

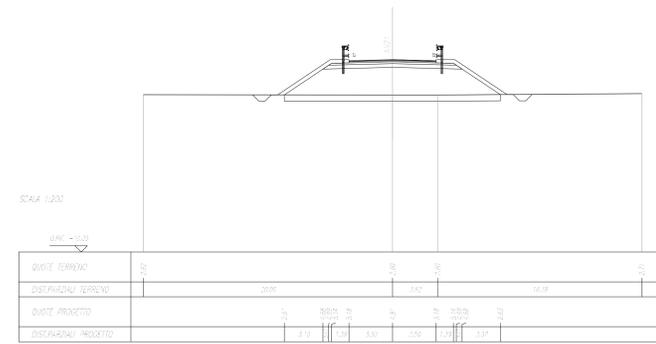


PROGETTO	11/2015
REVISIONI	11/2015
PROGETTO	11/2015
REVISIONI	11/2015
SEZIONE N. : 6
Q. PROGETTO : 4,79
DIST. PROV. : 14400,00

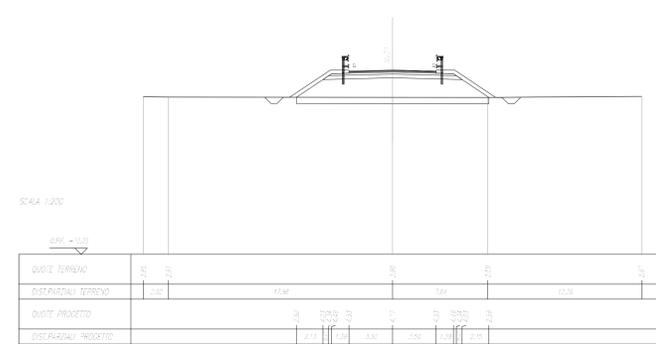


PROGETTO	11/2015
REVISIONI	11/2015
PROGETTO	11/2015
REVISIONI	11/2015
SEZIONE N. : 7
Q. PROGETTO : 4,14
DIST. PROV. : 14400,00

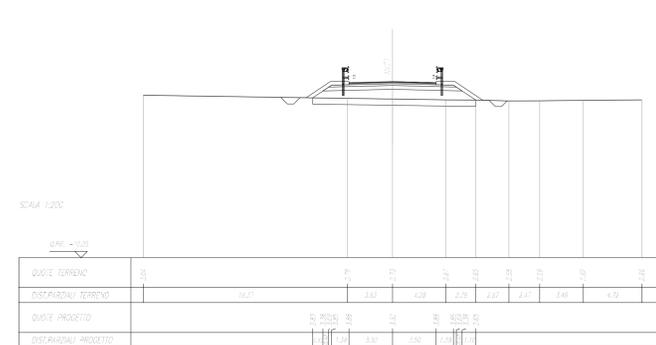

PROGETTO	11/2015
REVISIONI	11/2015
PROGETTO	11/2015
REVISIONI	11/2015
SEZIONE N. : 8
Q. PROGETTO : 3,49
DIST. PROV. : 14400,00

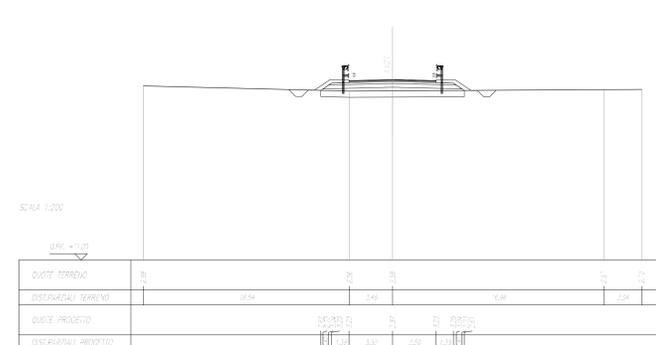

COMMITTENTE:
RFI
RETE FERROVIARIA ITALIANA
GRUPPO FERROVIE DELLO STATO ITALIANE

PROGETTAZIONE:
ITALFERR
GRUPPO FERROVIE DELLO STATO ITALIANE

INFRASTRUTTURE FERROVIARIE STRATEGICHE DEFINITE DALLA LEGGE
OGGETTIVO N.443/01

U.O. INFRASTRUTTURE SUD
PROGETTO DEFINITIVO

LINEA PESCARA - BARI
RADDOPPIO DELLA TRATTA FERROVIARIA TERMOLI - LESINA
LOTTI 2 e 3 - RADDOPPIO TERMOLI - RIPALTA

VIABILITA' - NV
NV21 - Viabilità di accesso alla SSE - PC km 16+650
Sezioni trasversali - Tav 1 di 2

SCALA:
1:200

COMMESSA	LOTTO	FASE	ENTE	TIPO DOC.	OPERA/DISCIPLINA	PROGR.	REV.
L102	02	D	78	W9	NV2100	001	A

Rev.	Descrizione	Redatto	Data	Verificato	Data	Approvato	Data	Autorizzato	Data
A	Emissione Conchiusa		Novembre 2018		Novembre 2018		Novembre 2018		Novembre 2018

File: L10202D78W9NV2100001A.DWG
n. Etab.: