



PROGETTO	11/12/2014
REVISIONE	11/12/2014
REVISIONE	11/12/2014
SEZIONE N. : 9  
Q. PROGETTO : 3,47  
DISTANZA : 0+000,00

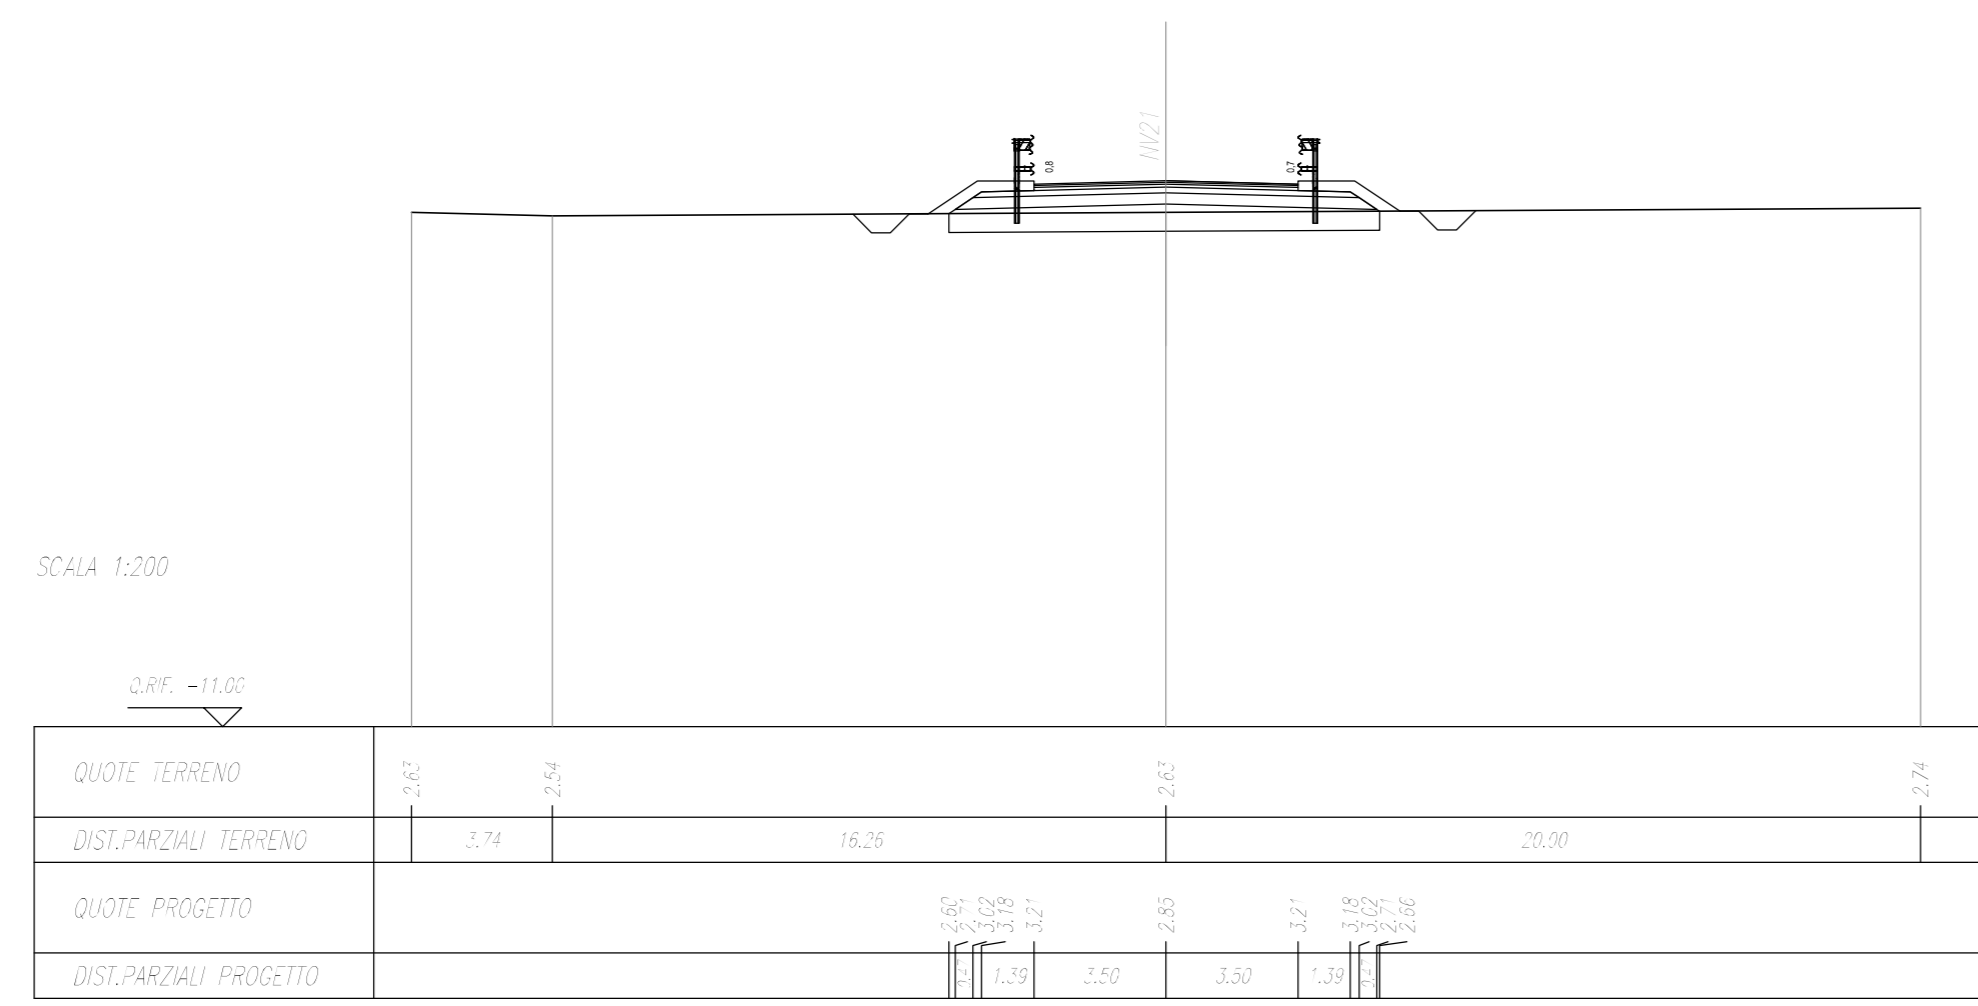


PROGETTO	11/12/2014
REVISIONE	11/12/2014
REVISIONE	11/12/2014
SEZIONE N. : 10  
Q. PROGETTO : 3,45  
DISTANZA : 0+000,00

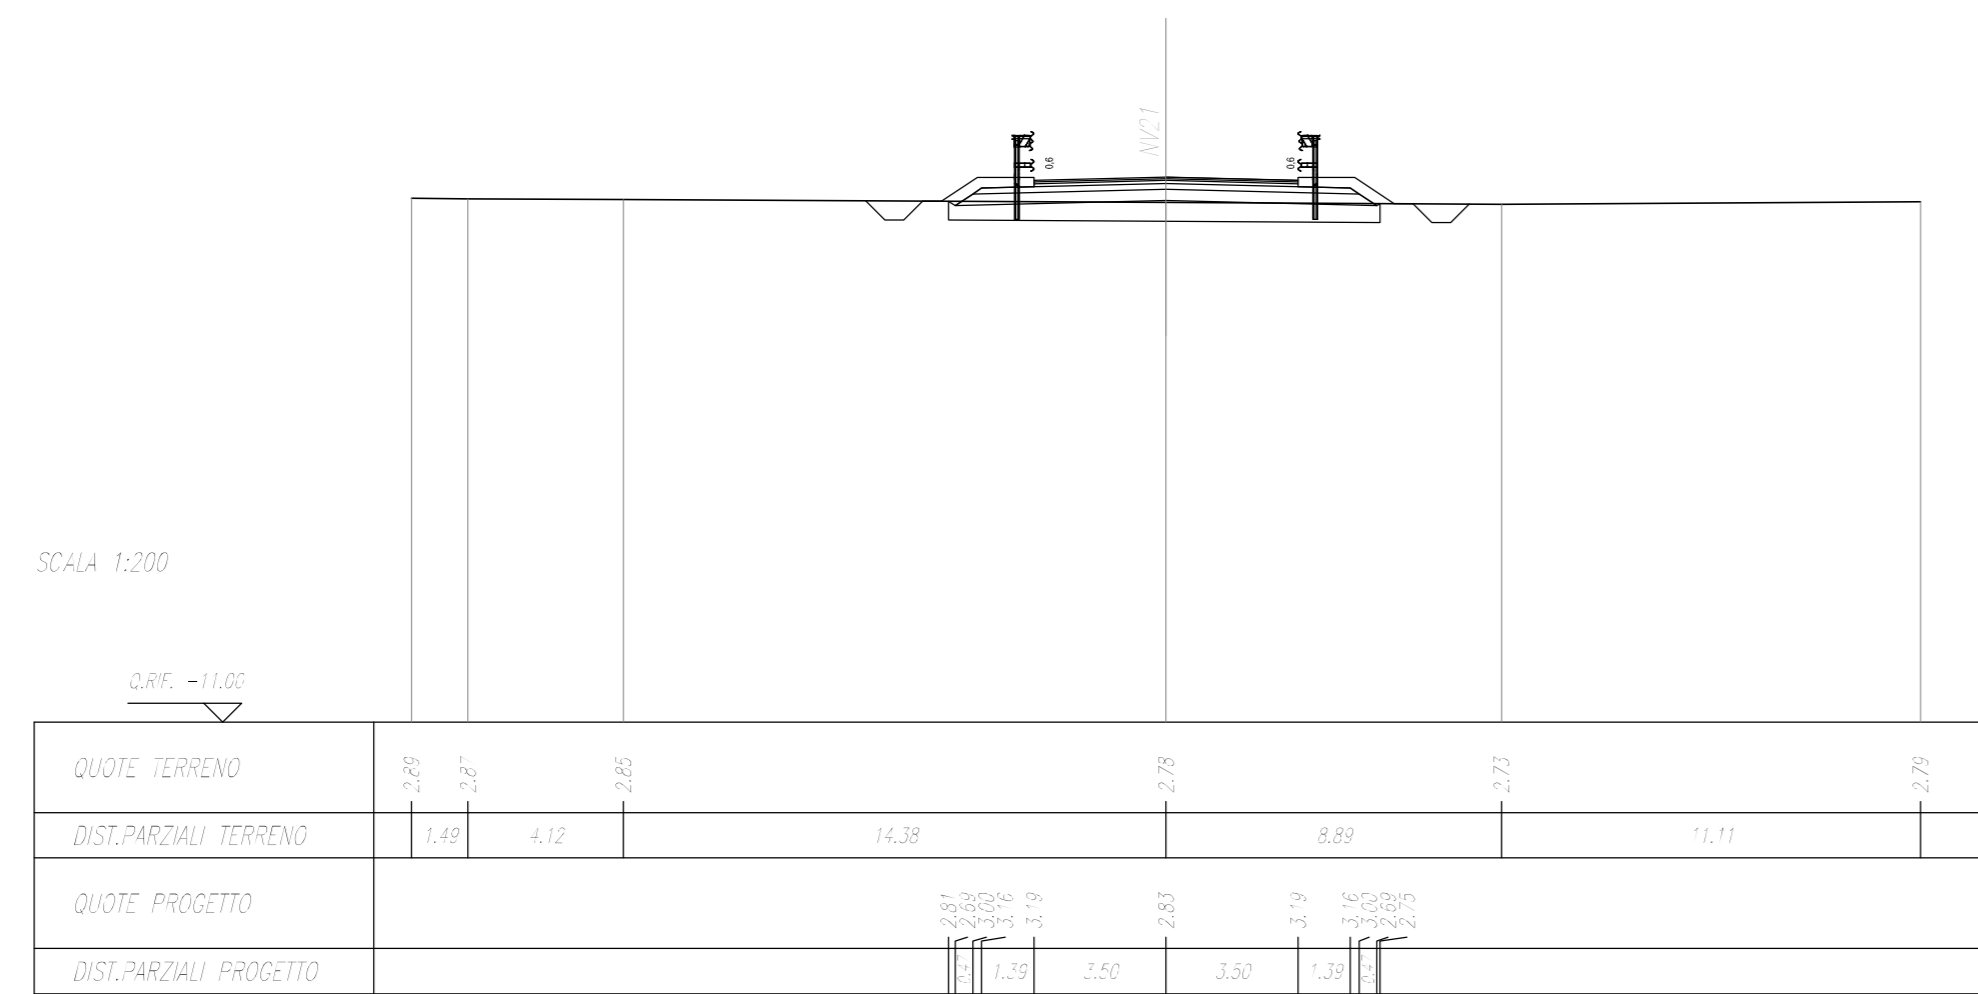


PROGETTO	11/12/2014
REVISIONE	11/12/2014
REVISIONE	11/12/2014
SEZIONE N. : 11  
Q. PROGETTO : 3,43  
DISTANZA : 0+000,00

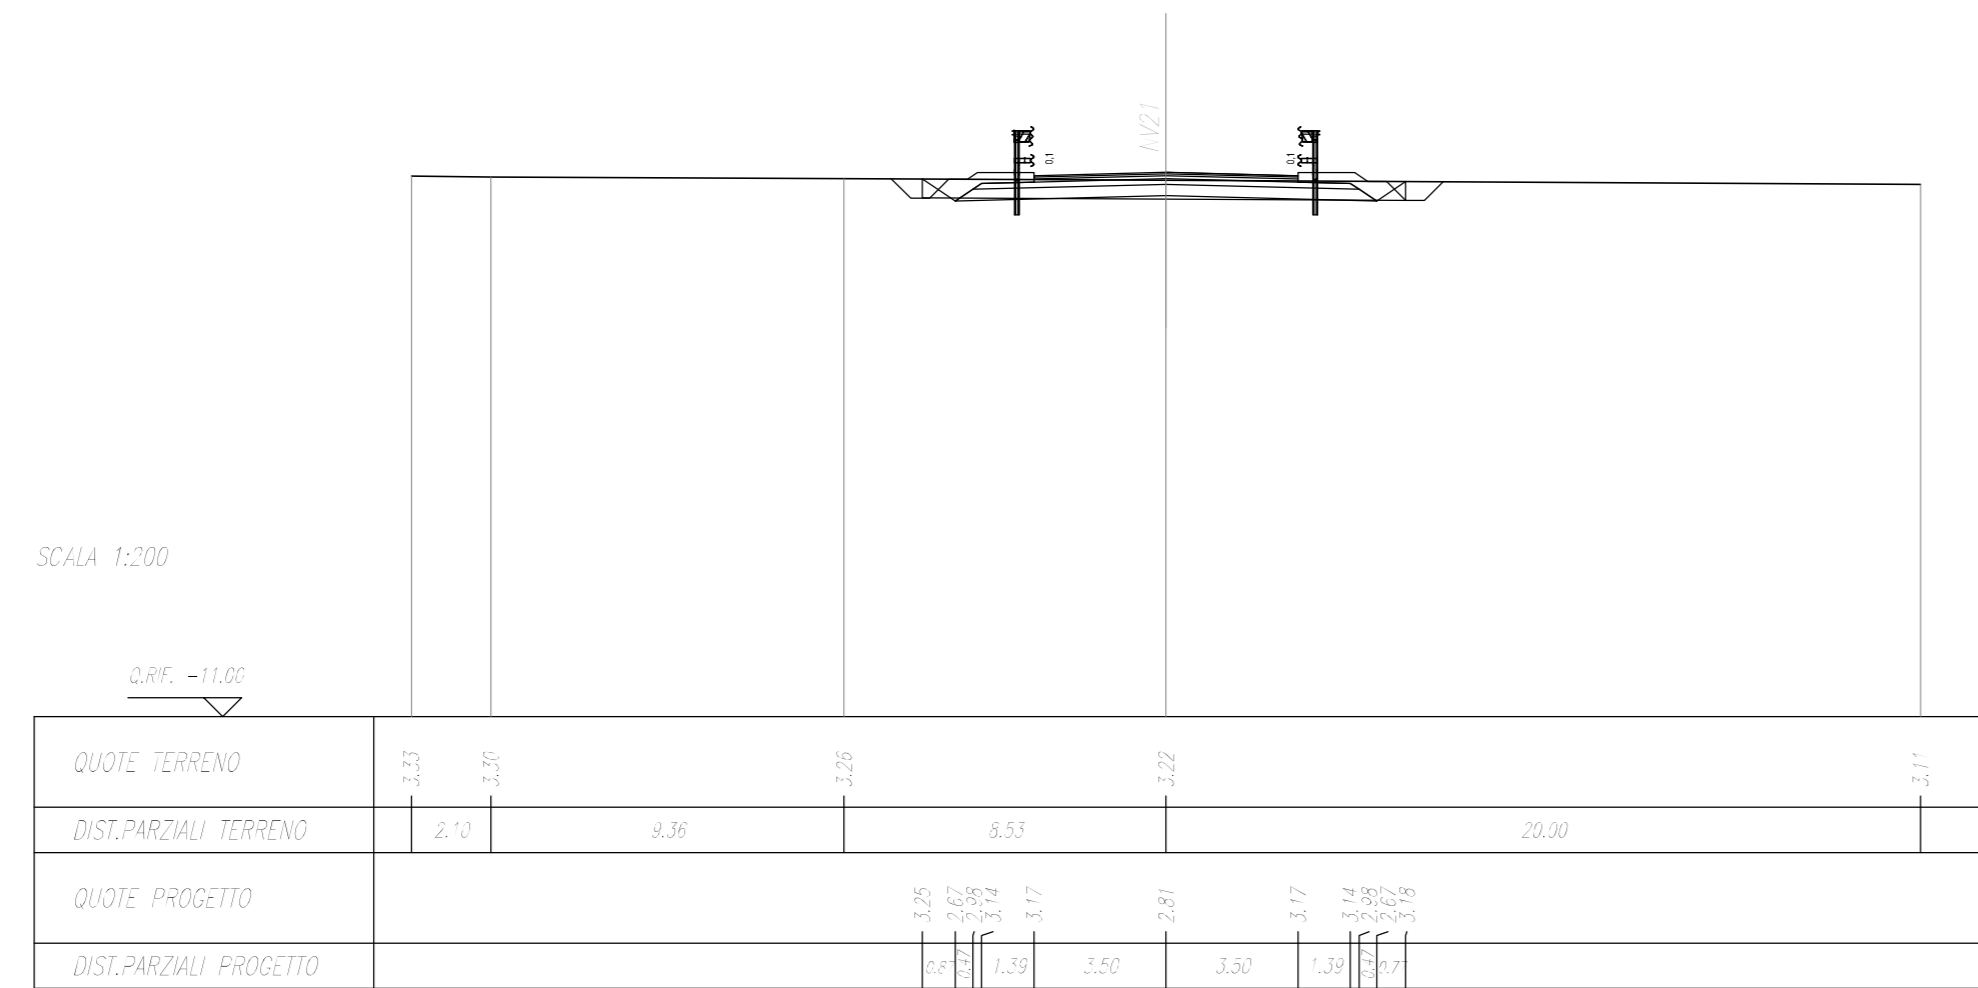


PROGETTO	11/12/2014
REVISIONE	11/12/2014
REVISIONE	11/12/2014
SEZIONE N. : 12  
Q. PROGETTO : 3,63  
DISTANZA : 0+000,00

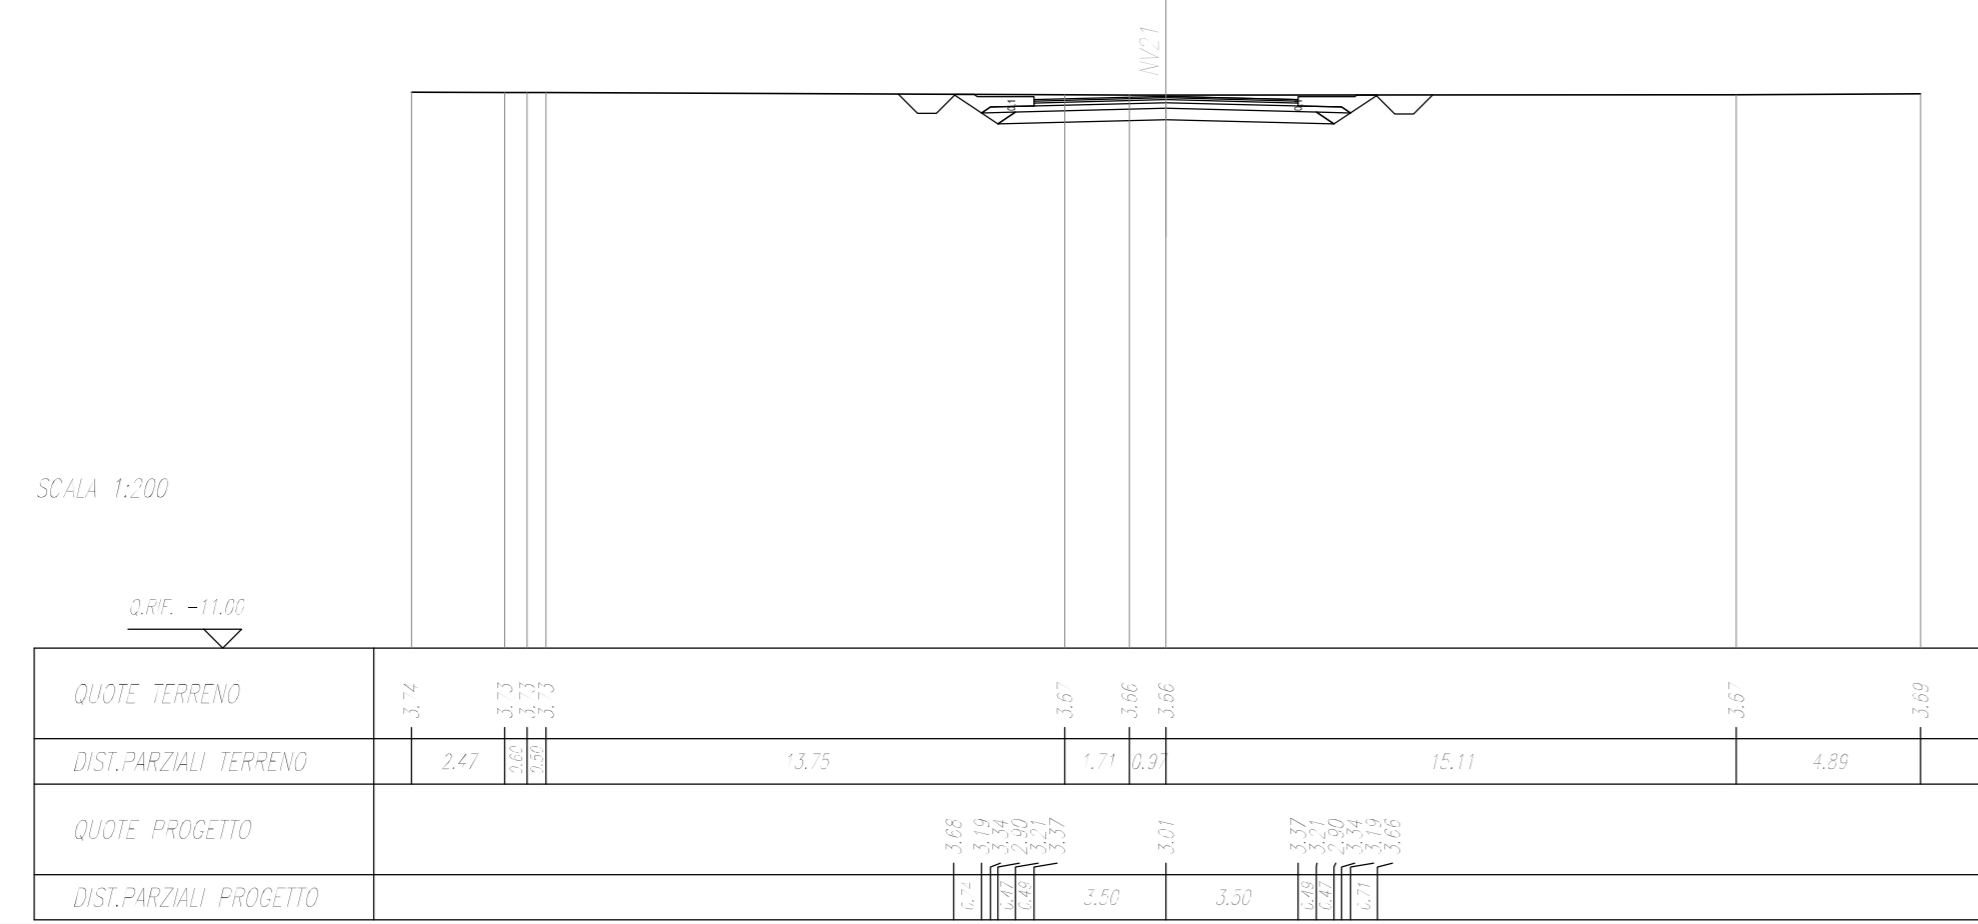

PROGETTO	11/12/2014
REVISIONE	11/12/2014
REVISIONE	11/12/2014
SEZIONE N. : 13  
Q. PROGETTO : 3,77  
DISTANZA : 0+000,00

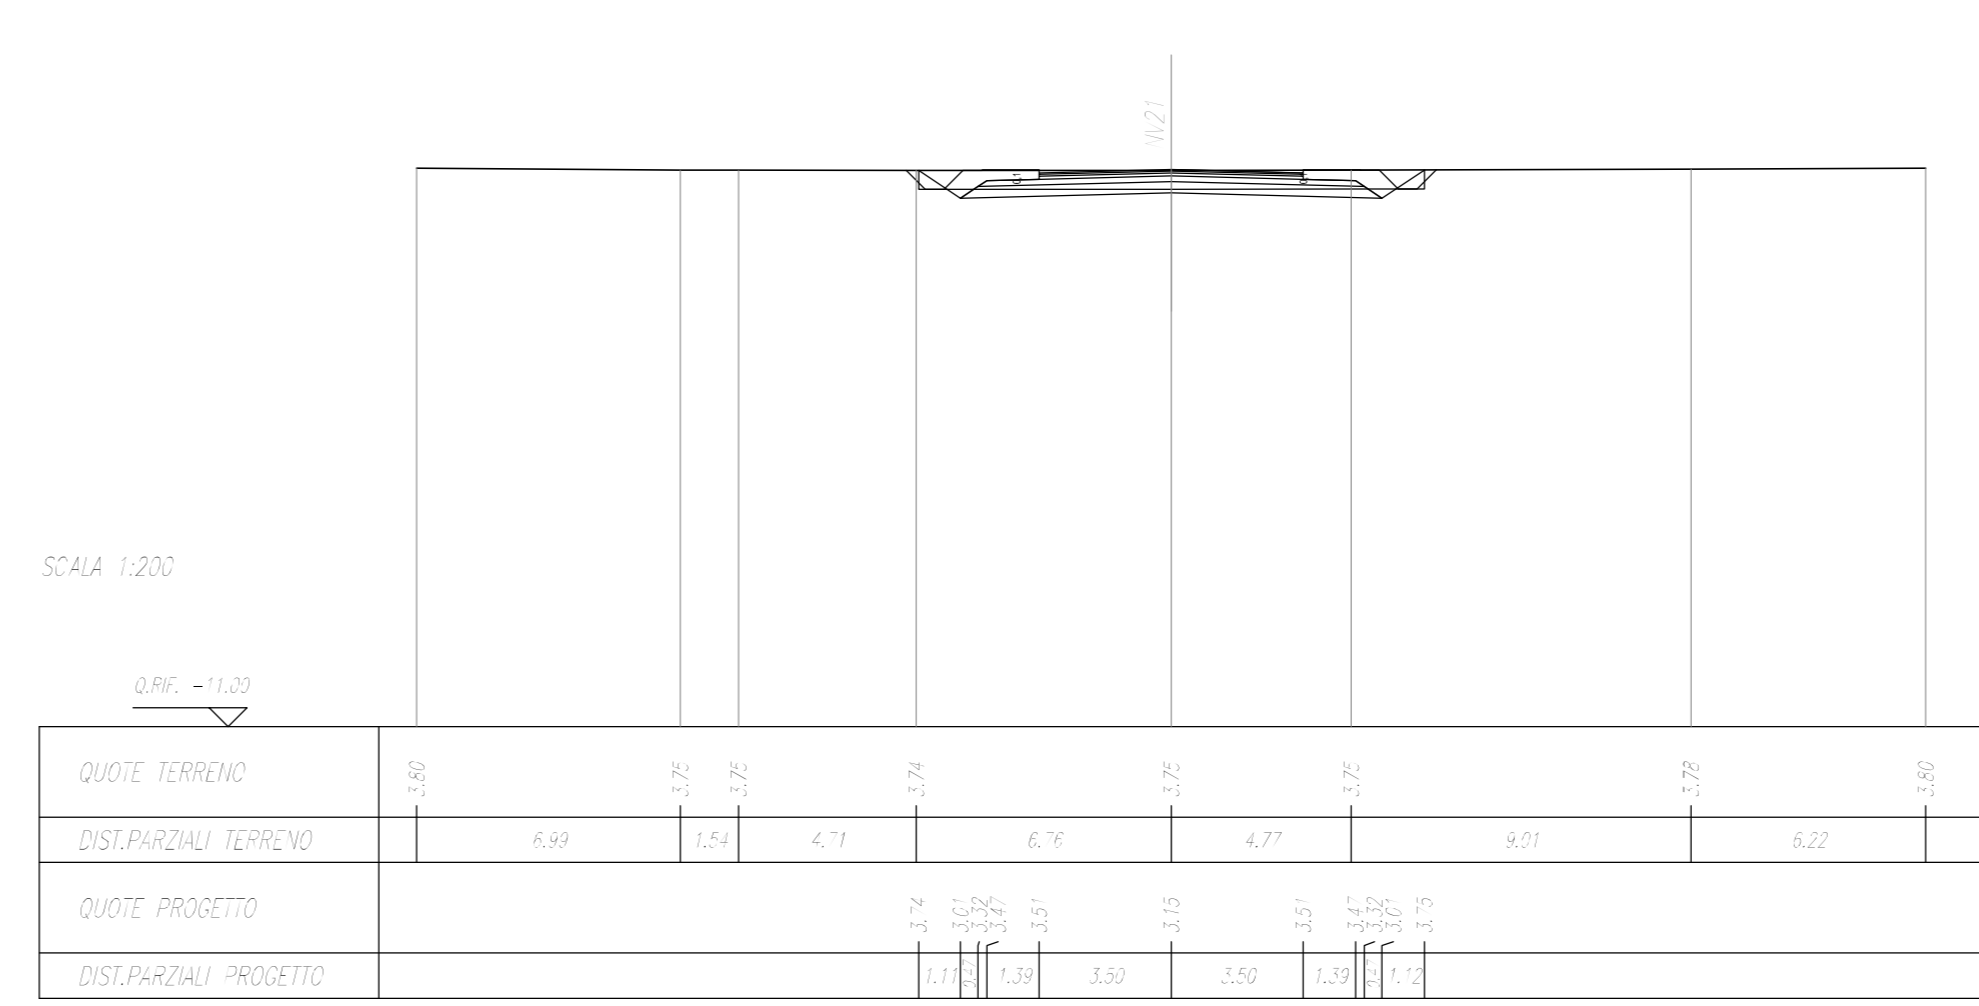

COMMITTENTE:

PROGETTAZIONE:

**INFRASTRUTTURE FERROVIARIE STRATEGICHE DEFINITE DALLA LEGGE  
OGGETTO N.443/01**

**U.O. INFRASTRUTTURE SUD**

**PROGETTO DEFINITIVO**

**LINEA PESCARA - BARI  
RADDOPPIO DELLA TRATTA FERROVIARIA TERMOLI - LESINA  
LOTTI 2 e 3 - RADDOPPIO TERMOLI - RIPALTA**

VIABILITA' - NV  
NV21 - Viabilità di accesso alla SSE - PC km 16+650  
Sezioni trasversali - Tav 2 di 2

SCALA:  
**1:200**

COMMESSA	LOTTO	FASE	ENTE	TIPO DOC.	OPERA/DISCIPLINA	PROGR.	REV.
L102	02	D	78	W9	NV2100	002	A

Rev.	Descrizione	Redatto	Data	Verificato	Data	Approvato	Data	Autorizzato	Data
A	Emissione Conoscenza	E. Maccioni	Novembre 2014	G. Maffeo	Novembre 2014	B. M. Bagnoli	Novembre 2014	G. Tassi	Novembre 2014