PROFILO LONGITUDINALE NV13 – Scala 1:1000/100

LIVELLETTE	DIFF. DI QUOTA / DISTANZA / PENDENZA	h = 0.07, L = 251.42, i = 0.03%	h = 0.35, L = 12.97, i = 2.67%

NORD — NORD — SUD

R	920.00
T	12.16
Fr	0.08
Pr	0+657.74
Qt	22.79

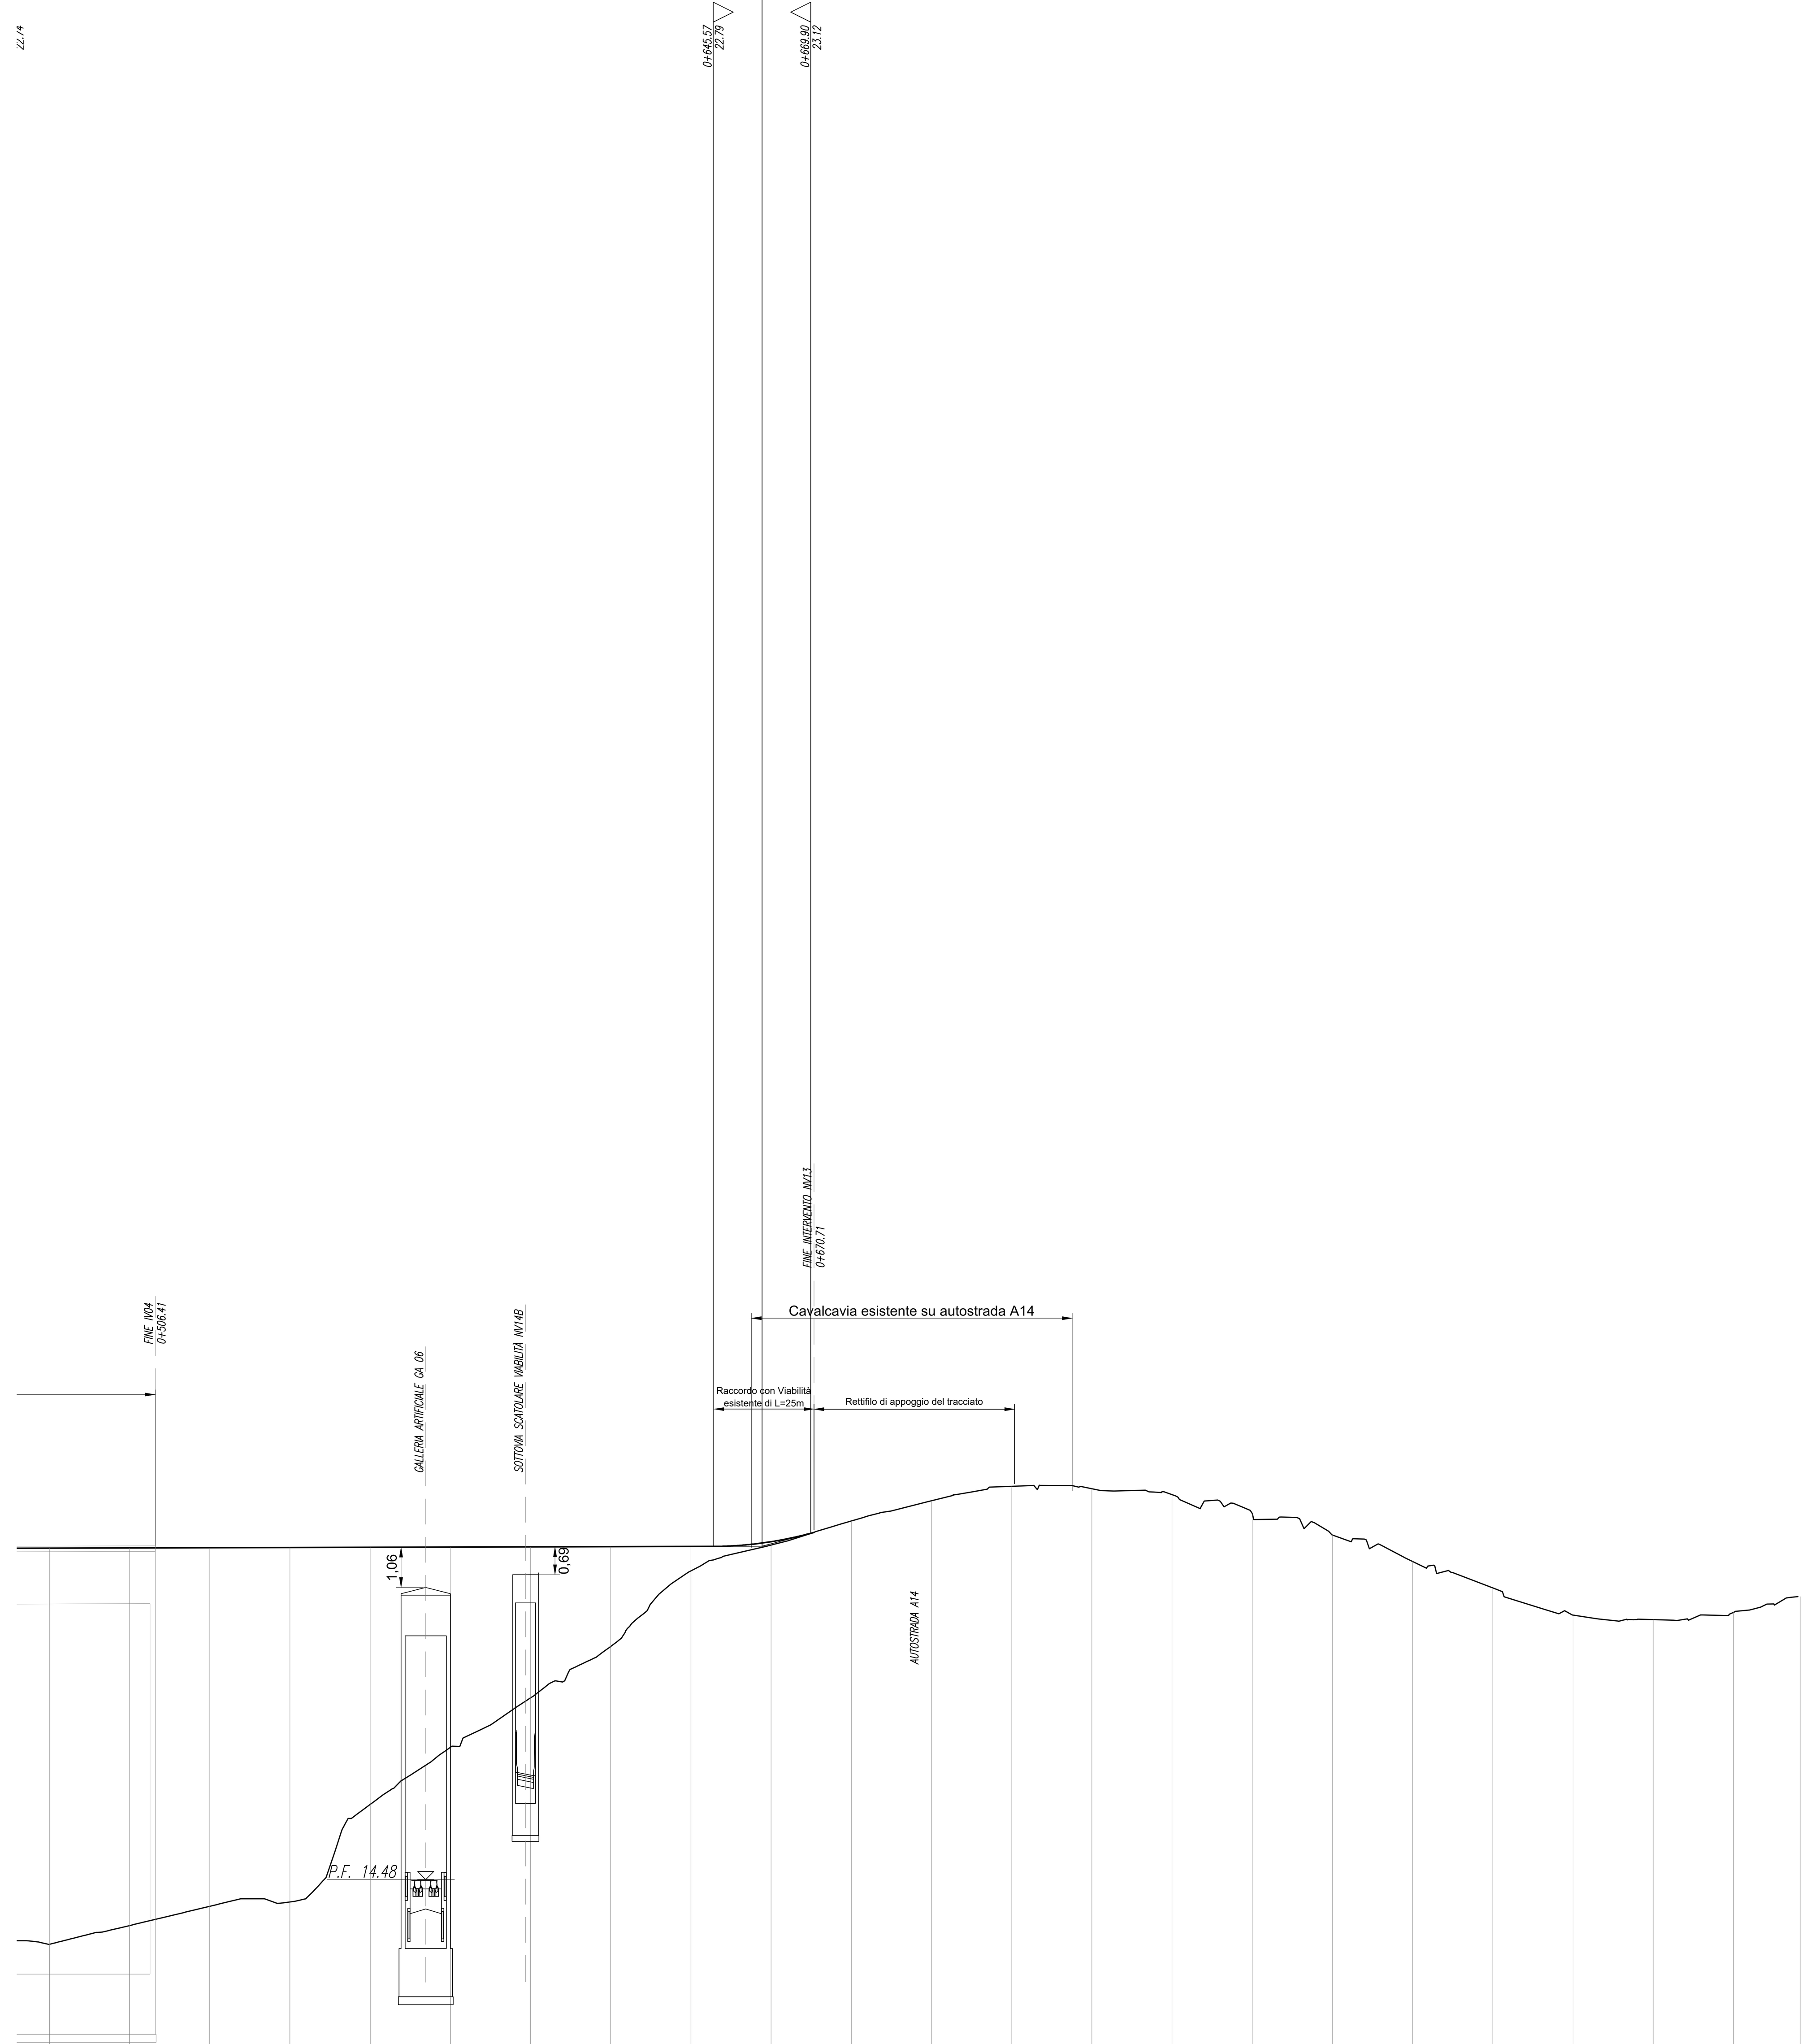

SCALA QUOTE 1:100
SCALA DISTANZE 1:1000

Q.RIF. 0.00

NUMERO SEZIONI	DISTANZE PARZIALI	DISTANZE PROGRESSIVE	QUOTE TERRENO	QUOTE PROGETTO	ETTOMETRICHE
25	0	0+480.00	12.86	22.74	
26	20.00	0+500.00	13.33	22.75	5
27	20.00	0+520.00	13.81	22.75	
28	20.00	0+540.00	13.92	22.76	
29	20.00	0+560.00	16.35	22.76	
30	20.00	0+580.00	17.78	22.77	
31	20.00	0+600.00	19.01	22.78	6
32	20.00	0+620.00	20.29	22.78	
33	20.00	0+640.00	22.18	22.79	
	20.00	0+660.00	22.82	22.90	
	20.00	0+680.00	23.42		
	20.00	0+700.00	23.93		7
	20.00	0+720.00	24.29		
	20.00	0+740.00	24.23		
	20.00	0+760.00	24.08		
	20.00	0+780.00	23.61		
	20.00	0+800.00	23.07		8
	20.00	0+820.00	22.41		
	20.00	0+840.00	21.75		
	20.00	0+860.00	21.07		
	20.00	0+880.00	20.96		
	20.00	0+900.00	21.14		9
	16.65	0+916.65	21.54		

ANDAMENTO PLANIMETRICO
90.50 Sv= 31.50 L= 1.08 A= 90.50 Sv= 34.85
-3.86 Dr= 0.16 Tau= -4.72 Dr= 0.22
Sv= 68.03 α=18.43
R= 235.00
3
A= 94.00 Sv= 37.60
Tau= 5.09 Dr= 0.25
L= 280.30

SOPRAELEVAZIONI
SX .06% 2.50% dl=-1.06% dl=0.95% 2.50% dl=0.95% 7.00% 7.00% dl=-0.88% 2.50% dl=-0.88%
DX .06% -2.50% -2.50% -2.50% -7.00% dl=0.95% dl=-0.95% dl=0.88% -7.00% -2.50% -2.50%

COMMITTENTE: RFI RETE FERROVIARIA ITALIANA – GRUPPO FERROVIE DELLO STATO ITALIANE

PROGETTAZIONE: ITALFERR – GRUPPO FERROVIE DELLO STATO ITALIANE

INFRASTRUTTURE FERROVIARIE STRATEGICHE DEFINITE DALLA LEGGE OBIETTIVO N.443/01

U.O. INFRASTRUTTURE SUD

PROGETTO DEFINITIVO

LINEA PESCARA - BARI
RADDOPPIO DELLA TRATTA FERROVIARIA TERMOLI - LESINA
LOTTI 2 e 3 - RADDOPPIO TERMOLI - RIPALTA

VIABILITA' - NV
NV13 - Variante SP44 - km 17+828
Profilo longitudinale tav 2 di 2

SCALA: 1:1000/1:100

COMMESSA	LOTTO	FASE	ENTE	TIPO DOC.	OPERA/DISCIPLINA	PROGR.	REV.
LI02	02	D	78	F7	NV1300	002	B

Rev.	Descrizione	Redatto	Data	Verificato	Data	Approvato	Data	Autorizzato Data
A	Emissione Esecutiva	E. Abbasciano	Maggio 2018	G. Maurino	Maggio 2018	B. M. Bianchi	Maggio 2018	D. Tiberti
B	Emissione CDS	E. Abbasciano	Novembre 2018	G. Maurino	Novembre 2018	B. M. Bianchi	Novembre 2018	Novembre 2018

File: LI0202D78F7NV1300002B.DWG — n. Elab.: