AREE E RINTRACCI	
RINTRACCI	17.78 mq
AREE DI SCOTICO	12.34 mq
AREE DI PRESTITO	12.34 mq
CUBATURE	7.74 mc
MURI	
MURI DI TESTATA	3.14 mc
ALLARGAMENTI TRAVERSI	
TRATTO IN GALLERIA	0.00 mc
TRATTO IN TRINCEA	0.00 mc
TRATTO IN RASO	0.00 mc
TRATTO IN SOPRAELEVATO	7.74 mc
TOTALE ALLARGAMENTI	7.74 mc

SEZIONE N. : 1
Q. PROGETTO : 4.21
DIST.PROG. : 0+000.00

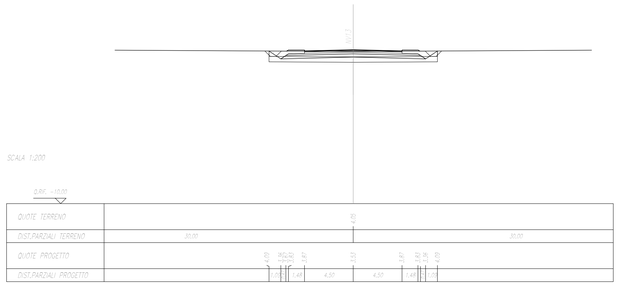

AREE E RINTRACCI	
RINTRACCI	12.78 mq
AREE DI SCOTICO	12.34 mq
AREE DI PRESTITO	12.34 mq
CUBATURE	8.74 mc
MURI	
MURI DI TESTATA	3.14 mc
ALLARGAMENTI TRAVERSI	
TRATTO IN GALLERIA	0.00 mc
TRATTO IN TRINCEA	0.00 mc
TRATTO IN RASO	0.00 mc
TRATTO IN SOPRAELEVATO	7.74 mc
TOTALE ALLARGAMENTI	7.74 mc

SEZIONE N. : 2
Q. PROGETTO : 4.40
DIST.PROG. : 0+020.00

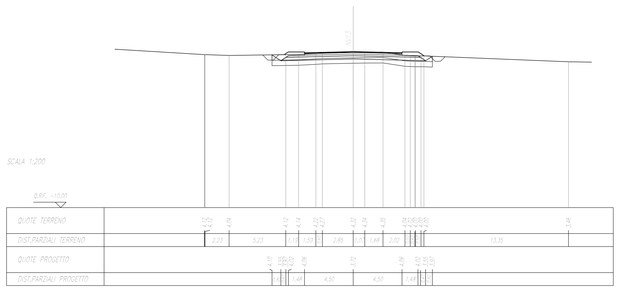

AREE E RINTRACCI	
RINTRACCI	14.78 mq
AREE DI SCOTICO	12.34 mq
AREE DI PRESTITO	12.34 mq
CUBATURE	7.74 mc
MURI	
MURI DI TESTATA	6.16 mc
ALLARGAMENTI TRAVERSI	
TRATTO IN GALLERIA	0.00 mc
TRATTO IN TRINCEA	0.00 mc
TRATTO IN RASO	0.00 mc
TRATTO IN SOPRAELEVATO	7.74 mc
TOTALE ALLARGAMENTI	7.74 mc

SEZIONE N. : 3
Q. PROGETTO : 4.80
DIST.PROG. : 0+040.00

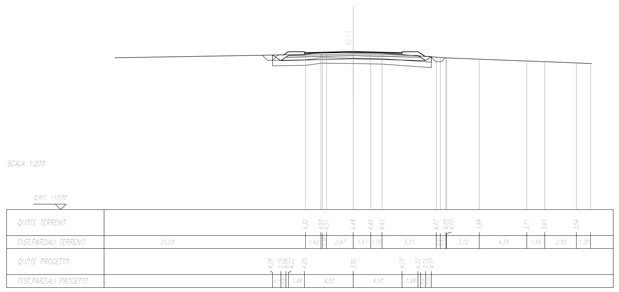

AREE E RINTRACCI	
RINTRACCI	17.78 mq
AREE DI SCOTICO	12.34 mq
AREE DI PRESTITO	12.34 mq
CUBATURE	9.74 mc
MURI	
MURI DI TESTATA	9.94 mc
ALLARGAMENTI TRAVERSI	
TRATTO IN GALLERIA	0.00 mc
TRATTO IN TRINCEA	0.00 mc
TRATTO IN RASO	0.00 mc
TRATTO IN SOPRAELEVATO	7.74 mc
TOTALE ALLARGAMENTI	7.74 mc

SEZIONE N. : 4
Q. PROGETTO : 4.88
DIST.PROG. : 0+060.00

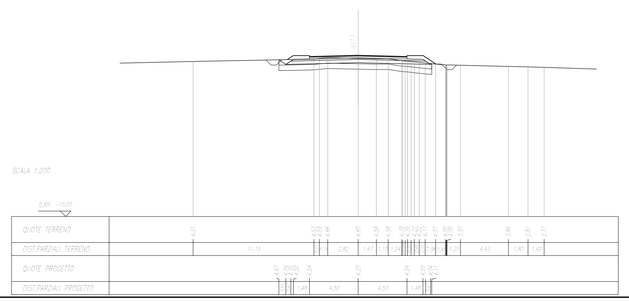

AREE E RINTRACCI	
RINTRACCI	19.78 mq
AREE DI SCOTICO	12.34 mq
AREE DI PRESTITO	12.34 mq
CUBATURE	11.74 mc
MURI	
MURI DI TESTATA	12.94 mc
ALLARGAMENTI TRAVERSI	
TRATTO IN GALLERIA	0.00 mc
TRATTO IN TRINCEA	0.00 mc
TRATTO IN RASO	0.00 mc
TRATTO IN SOPRAELEVATO	7.74 mc
TOTALE ALLARGAMENTI	7.74 mc

SEZIONE N. : 5
Q. PROGETTO : 5.36
DIST.PROG. : 0+080.00

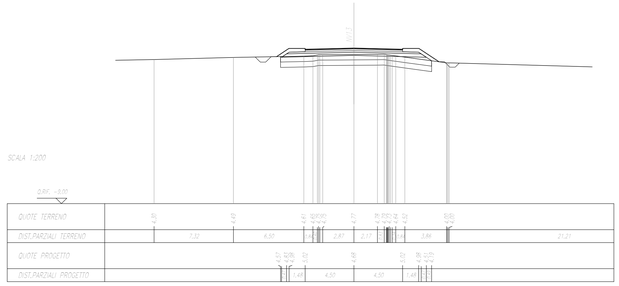

AREE E RINTRACCI	
RINTRACCI	17.78 mq
AREE DI SCOTICO	12.34 mq
AREE DI PRESTITO	12.34 mq
CUBATURE	8.74 mc
MURI	
MURI DI TESTATA	8.94 mc
ALLARGAMENTI TRAVERSI	
TRATTO IN GALLERIA	0.00 mc
TRATTO IN TRINCEA	0.00 mc
TRATTO IN RASO	0.00 mc
TRATTO IN SOPRAELEVATO	7.74 mc
TOTALE ALLARGAMENTI	7.74 mc

SEZIONE N. : 6
Q. PROGETTO : 6.03
DIST.PROG. : 0+100.00

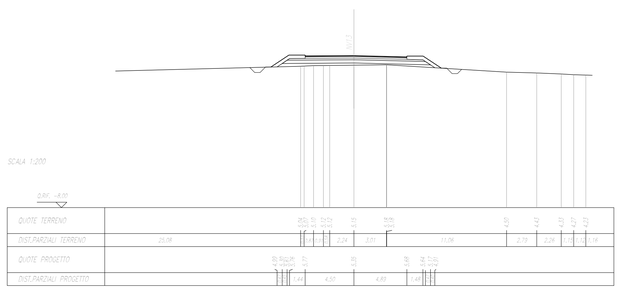

AREE E RINTRACCI	
RINTRACCI	19.78 mq
AREE DI SCOTICO	12.34 mq
AREE DI PRESTITO	12.34 mq
CUBATURE	7.74 mc
MURI	
MURI DI TESTATA	7.94 mc
ALLARGAMENTI TRAVERSI	
TRATTO IN GALLERIA	0.00 mc
TRATTO IN TRINCEA	0.00 mc
TRATTO IN RASO	0.00 mc
TRATTO IN SOPRAELEVATO	7.74 mc
TOTALE ALLARGAMENTI	7.74 mc

SEZIONE N. : 7
Q. PROGETTO : 6.89
DIST.PROG. : 0+120.00

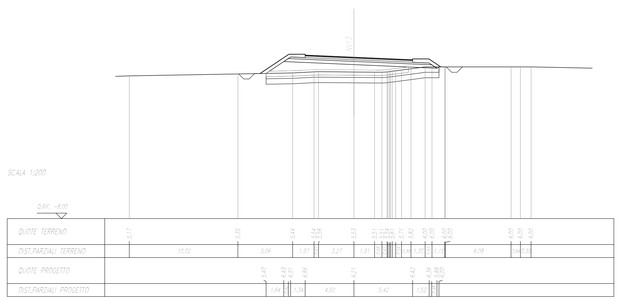

AREE E RINTRACCI	
RINTRACCI	19.78 mq
AREE DI SCOTICO	12.34 mq
AREE DI PRESTITO	12.34 mq
CUBATURE	6.74 mc
MURI	
MURI DI TESTATA	6.94 mc
ALLARGAMENTI TRAVERSI	
TRATTO IN GALLERIA	0.00 mc
TRATTO IN TRINCEA	0.00 mc
TRATTO IN RASO	0.00 mc
TRATTO IN SOPRAELEVATO	7.74 mc
TOTALE ALLARGAMENTI	7.74 mc

SEZIONE N. : 8
Q. PROGETTO : 7.94
DIST.PROG. : 0+140.00

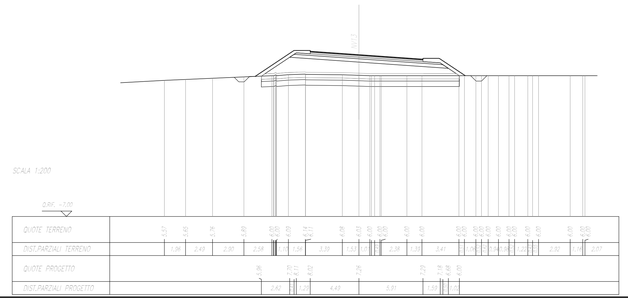

COMMITTENTE:

RFI RETE FERROVIARIA ITALIANA
GRUPPO FERROVIE DELLO STATO ITALIANE

PROGETTAZIONE:

ITALFERR
GRUPPO FERROVIE DELLO STATO ITALIANE

INFRASTRUTTURE FERROVIARIE STRATEGICHE DEFINITE DALLA LEGGE OBIETTIVO N.443/01

U.O. INFRASTRUTTURE SUD

PROGETTO DEFINITIVO

LINEA PESCARA - BARI
RADDOPPIO DELLA TRATTA FERROVIARIA TERMOLI - LESINA
LOTTI 2 e 3 - RADDOPPIO TERMOLI - RIPALTA

VIABILITA' - NV
NV13 - Variante SP44 - km 17+828
Sezioni trasversali - Tav 1 di 5

SCALA: 1:200

COMMESSA	LOTTO	FASE	ENTE	TIPO DOC.	OPERA/DISCIPLINA	PROGR.	REV.
LI02	02	D	78	W9	NV1300	001	A

Rev.	Descrizione	Redatto	Data	Verificato	Data	Approvato	Data	Autorizzato Data
A	Emissione Esecutiva	E. Abbasciano	Novembre 2018	G. Maurino	Novembre 2018	B. M. Bianchi	Novembre 2018	D. Tiberti Novembre 2018

File: LI0202D78W9NV1300001A.DWG

n. Elab.: