QUOTE A BINARIO	
BINARIO 1	10.92 m
BINARIO 2	10.92 m
BINARIO 3	10.92 m
QUOTE	
MEDIANA	10.92 m
BINARIO TECNICO	10.92 m
BIN.DI LINEA	10.92 m
BIN.DI LINEA	10.92 m
PARAMETRI DEL PIANO FERRO	
PENDIO IN CURVA	0.00 m
PENDIO IN ASSE	0.00 m
PENDIO IN RETTIFILO	0.00 m
PENDIO IN PROTEZIONE	0.00 m
BINARI COMPLANARI	2.21 m

SEZIONE N. : 9
Q. PROGETTO : 9.05
DIST.PROG. : 0+160.00

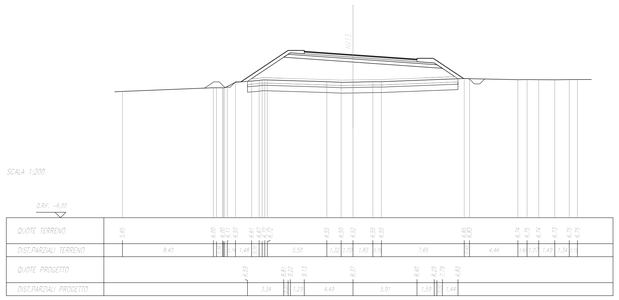

QUOTE A BINARIO	
BINARIO 1	10.92 m
BINARIO 2	10.92 m
BINARIO 3	10.92 m
QUOTE	
MEDIANA	10.92 m
BINARIO TECNICO	10.92 m
BIN.DI LINEA	10.92 m
BIN.DI LINEA	10.92 m
PARAMETRI DEL PIANO FERRO	
PENDIO IN CURVA	0.00 m
PENDIO IN ASSE	0.00 m
PENDIO IN RETTIFILO	0.00 m
PENDIO IN PROTEZIONE	0.00 m
BINARI COMPLANARI	2.21 m

SEZIONE N. : 10
Q. PROGETTO : 10.16
DIST.PROG. : 0+180.00

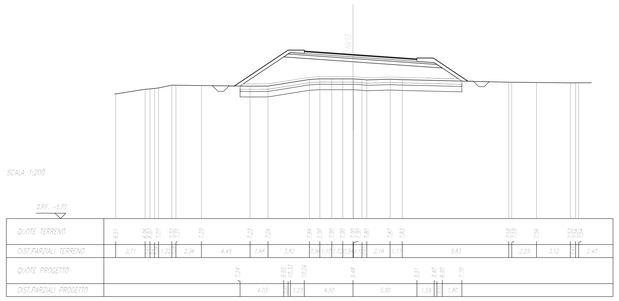

QUOTE A BINARIO	
BINARIO 1	10.92 m
BINARIO 2	10.92 m
BINARIO 3	10.92 m
QUOTE	
MEDIANA	10.92 m
BINARIO TECNICO	10.92 m
BIN.DI LINEA	10.92 m
BIN.DI LINEA	10.92 m
PARAMETRI DEL PIANO FERRO	
PENDIO IN CURVA	0.00 m
PENDIO IN ASSE	0.00 m
PENDIO IN RETTIFILO	0.00 m
PENDIO IN PROTEZIONE	0.00 m
BINARI COMPLANARI	2.21 m

SEZIONE N. : 11
Q. PROGETTO : 11.27
DIST.PROG. : 0+200.00

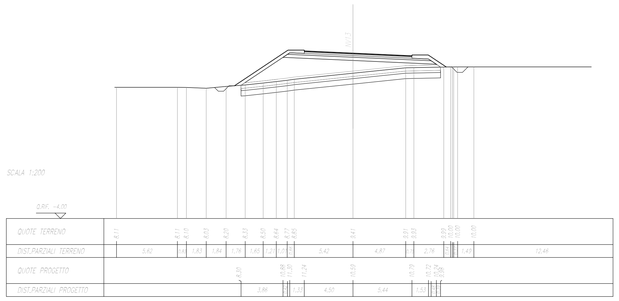

QUOTE A BINARIO	
BINARIO 1	10.92 m
BINARIO 2	10.92 m
BINARIO 3	10.92 m
QUOTE	
MEDIANA	10.92 m
BINARIO TECNICO	10.92 m
BIN.DI LINEA	10.92 m
BIN.DI LINEA	10.92 m
PARAMETRI DEL PIANO FERRO	
PENDIO IN CURVA	0.00 m
PENDIO IN ASSE	0.00 m
PENDIO IN RETTIFILO	0.00 m
PENDIO IN PROTEZIONE	0.00 m
BINARI COMPLANARI	2.21 m

SEZIONE N. : 12
Q. PROGETTO : 12.38
DIST.PROG. : 0+220.00

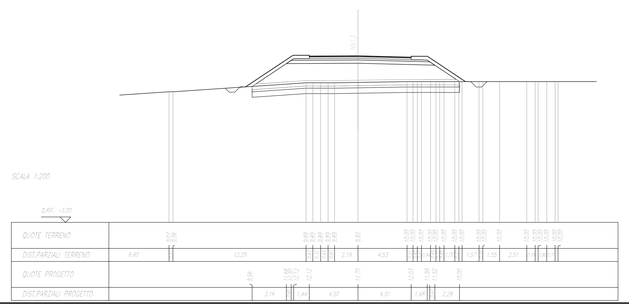

QUOTE A BINARIO	
BINARIO 1	10.92 m
BINARIO 2	10.92 m
BINARIO 3	10.92 m
QUOTE	
MEDIANA	10.92 m
BINARIO TECNICO	10.92 m
BIN.DI LINEA	10.92 m
BIN.DI LINEA	10.92 m
PARAMETRI DEL PIANO FERRO	
PENDIO IN CURVA	0.00 m
PENDIO IN ASSE	0.00 m
PENDIO IN RETTIFILO	0.00 m
PENDIO IN PROTEZIONE	0.00 m
BINARI COMPLANARI	2.21 m

SEZIONE N. : 13
Q. PROGETTO : 13.49
DIST.PROG. : 0+240.00

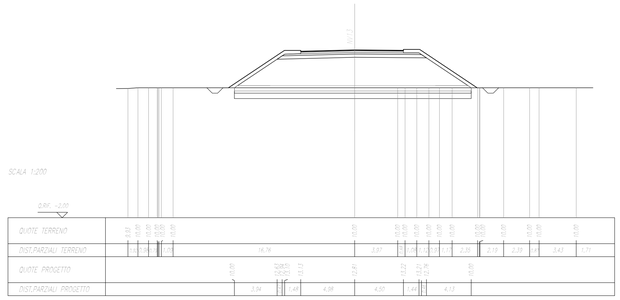

QUOTE A BINARIO	
BINARIO 1	10.92 m
BINARIO 2	10.92 m
BINARIO 3	10.92 m
QUOTE	
MEDIANA	10.92 m
BINARIO TECNICO	10.92 m
BIN.DI LINEA	10.92 m
BIN.DI LINEA	10.92 m
PARAMETRI DEL PIANO FERRO	
PENDIO IN CURVA	0.00 m
PENDIO IN ASSE	0.00 m
PENDIO IN RETTIFILO	0.00 m
PENDIO IN PROTEZIONE	0.00 m
BINARI COMPLANARI	2.21 m

SEZIONE N. : 14
Q. PROGETTO : 14.80
DIST.PROG. : 0+260.00

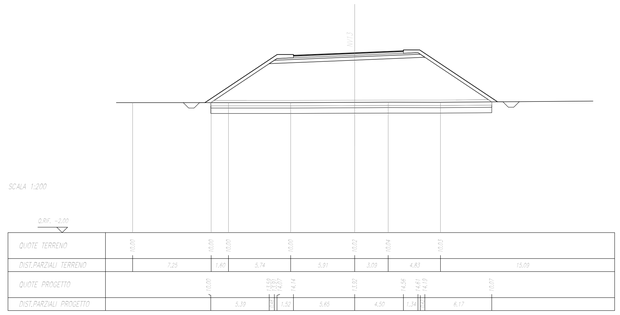

QUOTE A BINARIO	
BINARIO 1	10.92 m
BINARIO 2	10.92 m
BINARIO 3	10.92 m
QUOTE	
MEDIANA	10.92 m
BINARIO TECNICO	10.92 m
BIN.DI LINEA	10.92 m
BIN.DI LINEA	10.92 m
PARAMETRI DEL PIANO FERRO	
PENDIO IN CURVA	0.00 m
PENDIO IN ASSE	0.00 m
PENDIO IN RETTIFILO	0.00 m
PENDIO IN PROTEZIONE	0.00 m
BINARI COMPLANARI	2.21 m

SEZIONE N. : 15
Q. PROGETTO : 15.71
DIST.PROG. : 0+280.00

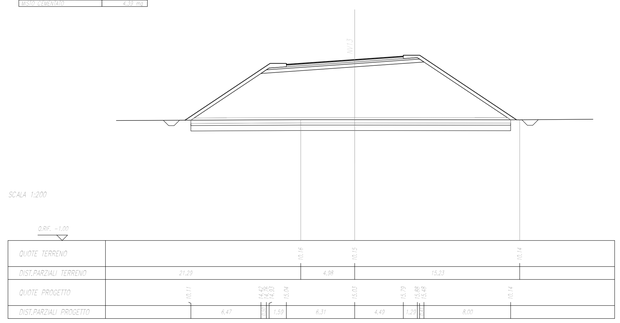

QUOTE A BINARIO	
BINARIO 1	10.92 m
BINARIO 2	10.92 m
BINARIO 3	10.92 m
QUOTE	
MEDIANA	10.92 m
BINARIO TECNICO	10.92 m
BIN.DI LINEA	10.92 m
BIN.DI LINEA	10.92 m
PARAMETRI DEL PIANO FERRO	
PENDIO IN CURVA	0.00 m
PENDIO IN ASSE	0.00 m
PENDIO IN RETTIFILO	0.00 m
PENDIO IN PROTEZIONE	0.00 m
BINARI COMPLANARI	2.21 m

SEZIONE N. : 16
Q. PROGETTO : 16.82
DIST.PROG. : 0+300.00

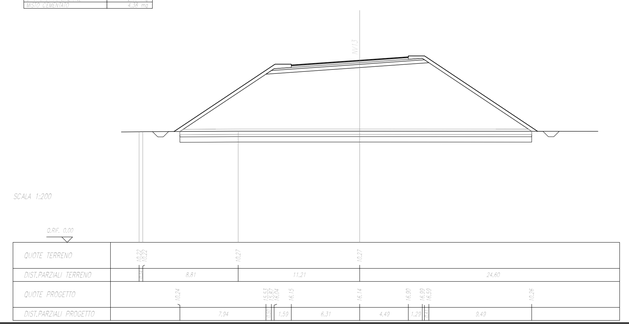

COMMITTENTE:

RFI RETE FERROVIARIA ITALIANA
GRUPPO FERROVIE DELLO STATO ITALIANE

PROGETTAZIONE:

ITALFERR
GRUPPO FERROVIE DELLO STATO ITALIANE

INFRASTRUTTURE FERROVIARIE STRATEGICHE DEFINITE DALLA LEGGE OBIETTIVO N.443/01

U.O. INFRASTRUTTURE SUD

PROGETTO DEFINITIVO

LINEA PESCARA - BARI
RADDOPPIO DELLA TRATTA FERROVIARIA TERMOLI - LESINA
LOTTI 2 e 3 - RADDOPPIO TERMOLI - RIPALTA

VIABILITA' - NV

NV13 - Variante SP44 - km 17+828
Sezioni trasversali - Tav 2 di 5

SCALA: 1:200

COMMESSA	LOTTO	FASE	ENTE	TIPO DOC.	OPERA/DISCIPLINA	PROGR.	REV.
LI02	02	D	78	W9	NV1300	002	A

Rev.	Descrizione	Redatto	Data	Verificato	Data	Approvato	Data	Autorizzato Data
A	Emissione Esecutiva	E. Abbasciano	Novembre 2018	G. Maurino	Novembre 2018	B. M. Bianchi	Novembre 2018	D. Tiberti Novembre 2018

ITINERE S.p.A. Dott. Ing. Domenico Tiberti Ordine degli Ingegneri della Provincia di Roma n. 19894

File: LI0202D78W9NV1300002A.DWG

n. Elab.: