



SEZIONE N. : 25  
Q. PROGETTO : 22,74  
IND. PROJ. : P4401.01

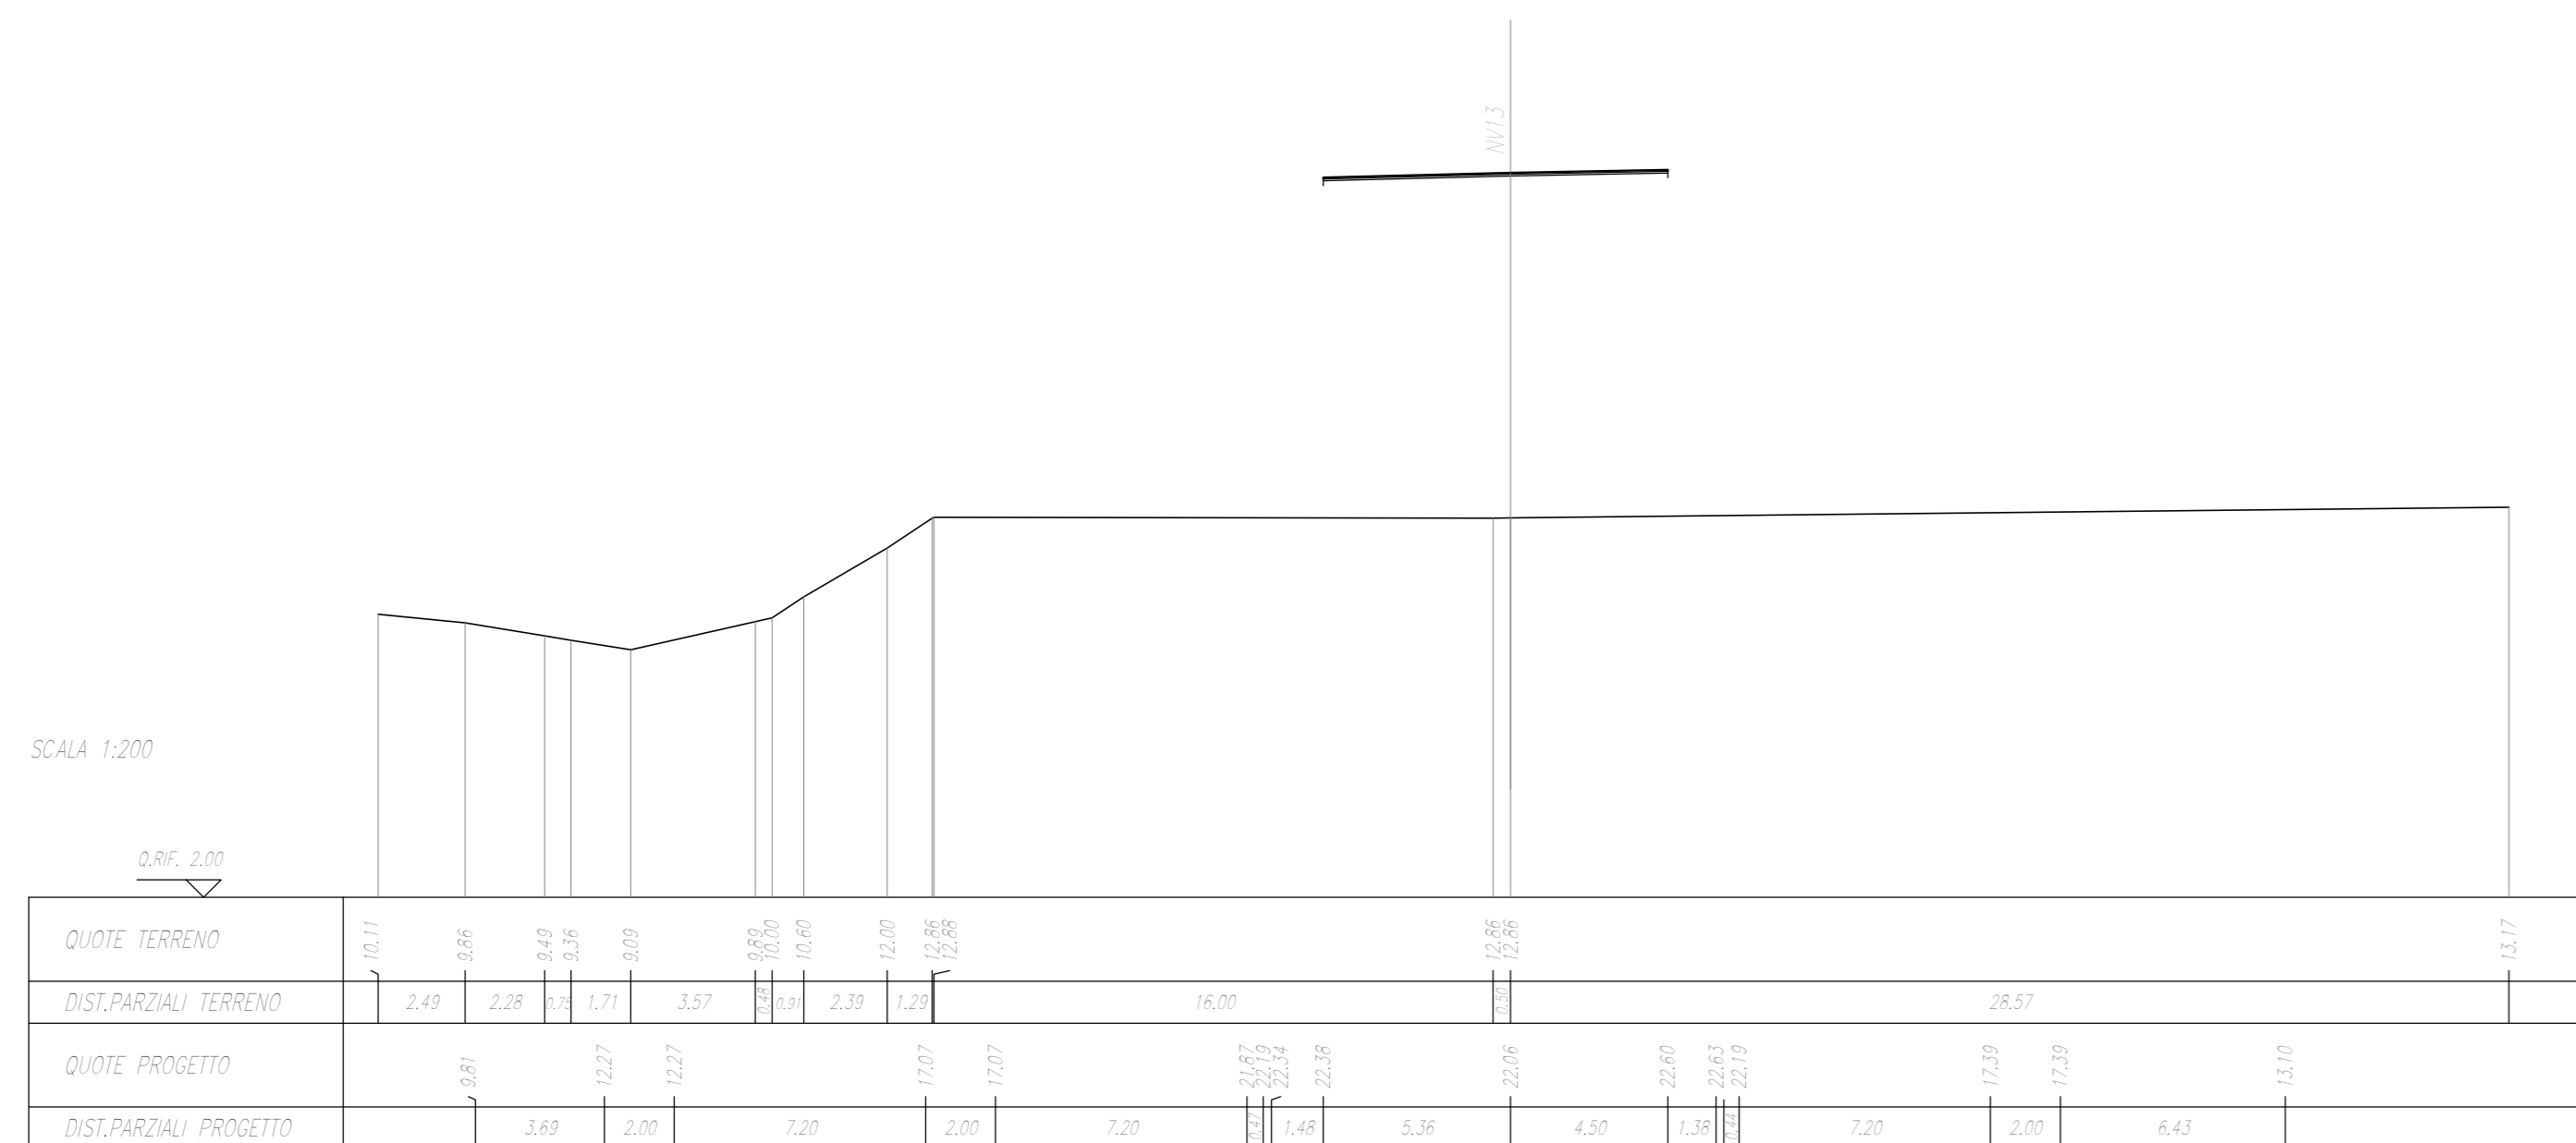


SCALE	1:200
PROGETTO	2010
REVISIONI	
REVISIONI	
REVISIONI	
REVISIONI	
REVISIONI	
REVISIONI	
REVISIONI	
REVISIONI	
REVISIONI	
REVISIONI	

SEZIONE N. : 29  
Q. PROGETTO : 22,76  
IND. PROJ. : P4401.01

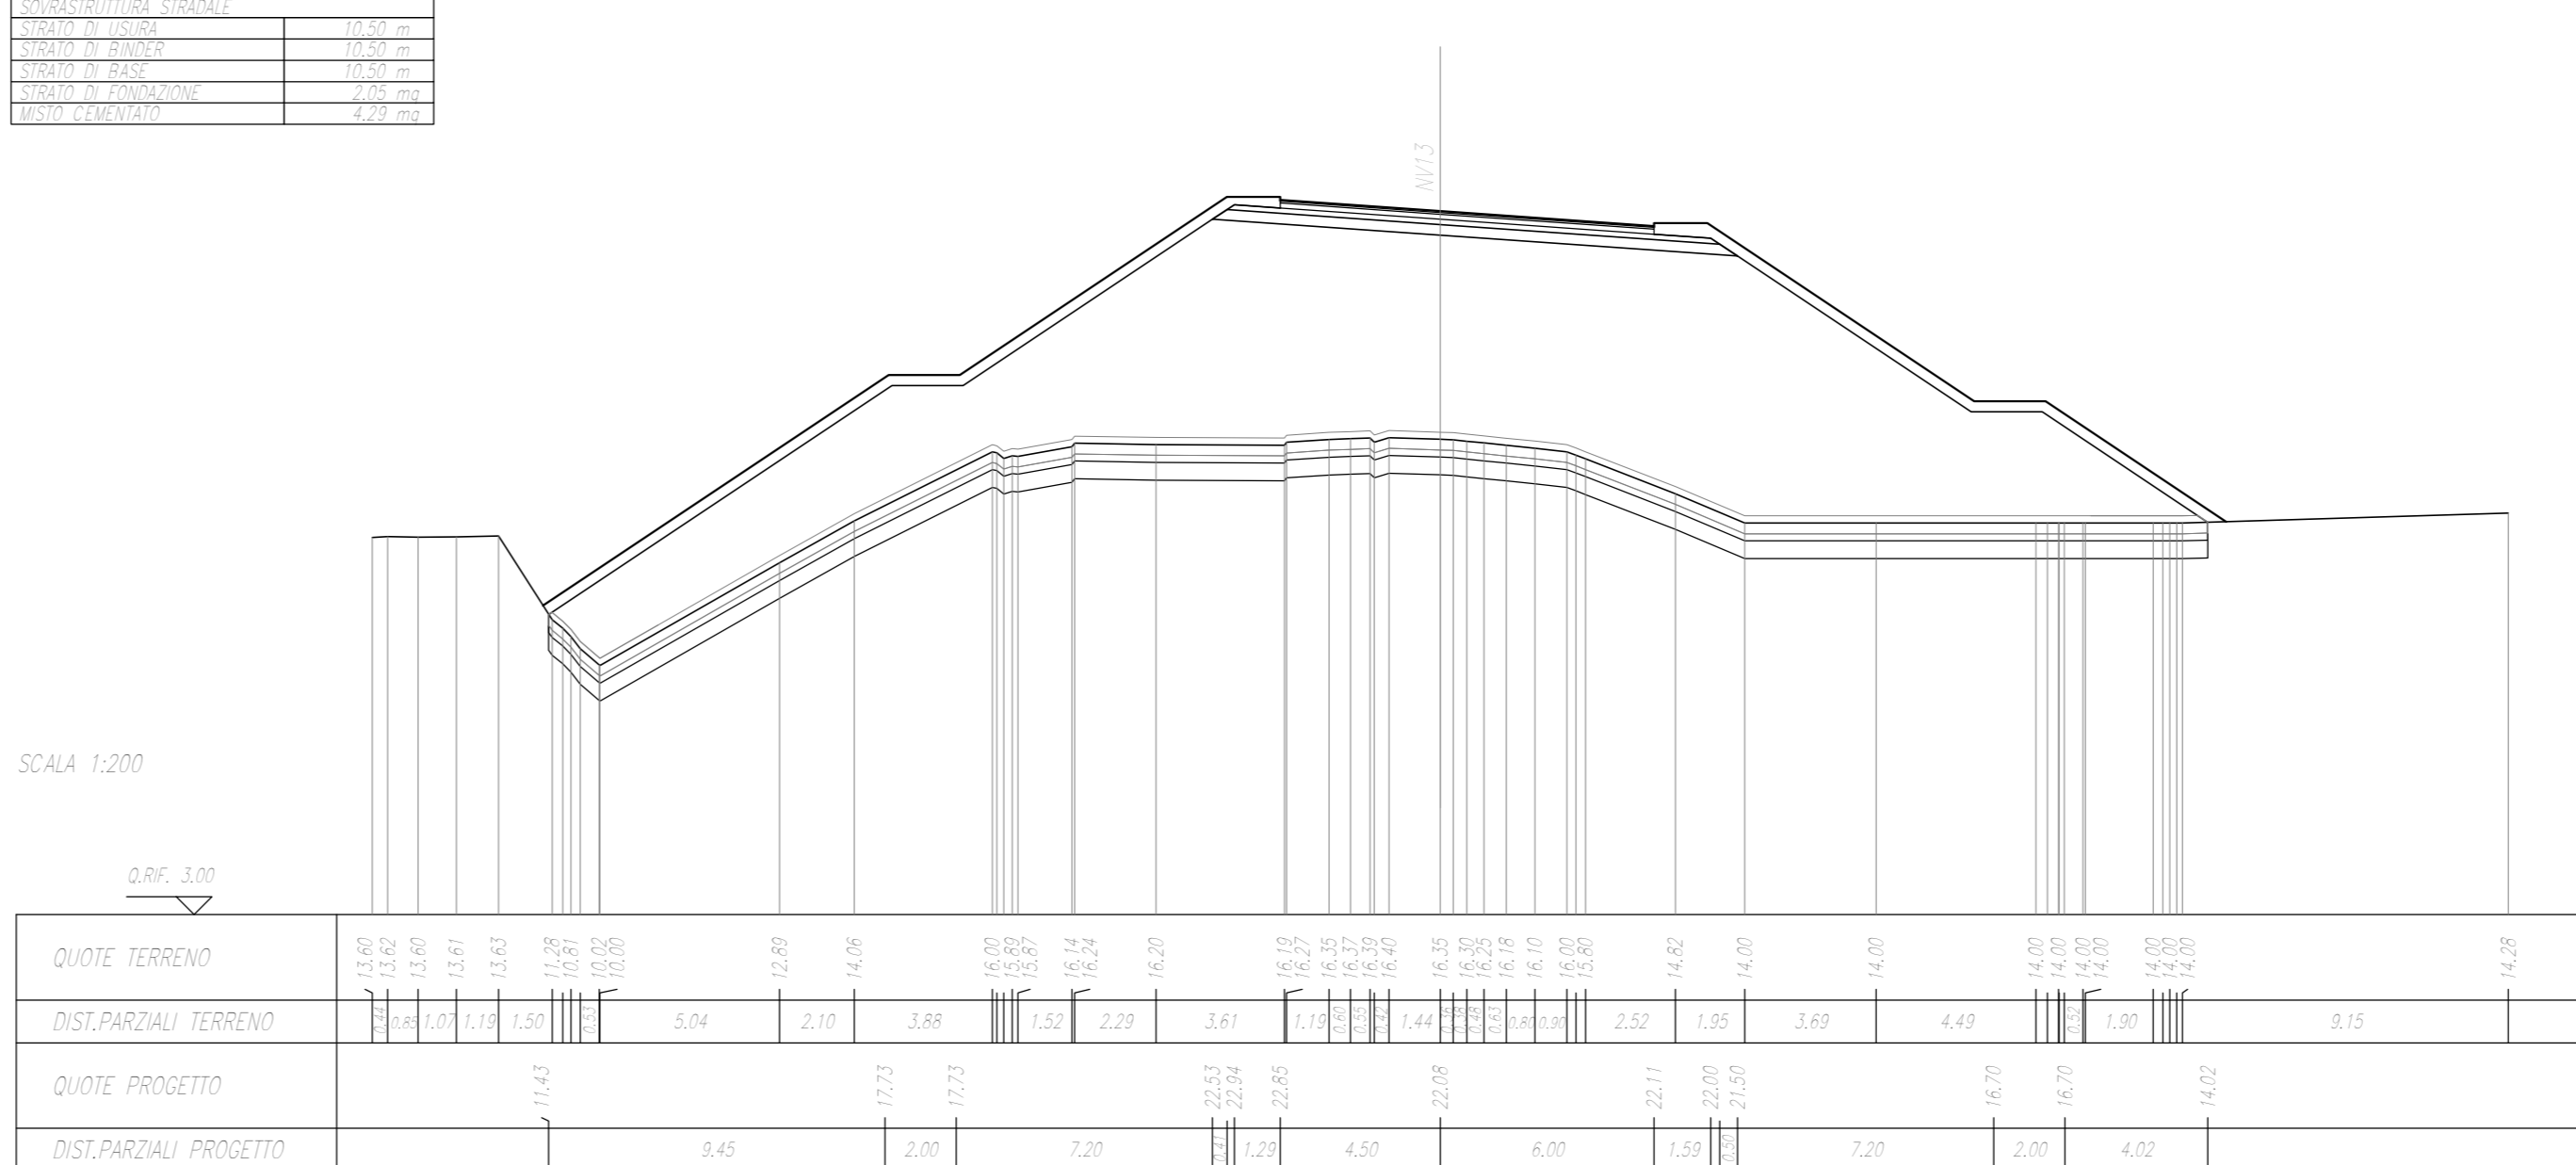


SEZIONE N. : 26  
Q. PROGETTO : 22,75  
IND. PROJ. : P4401.01

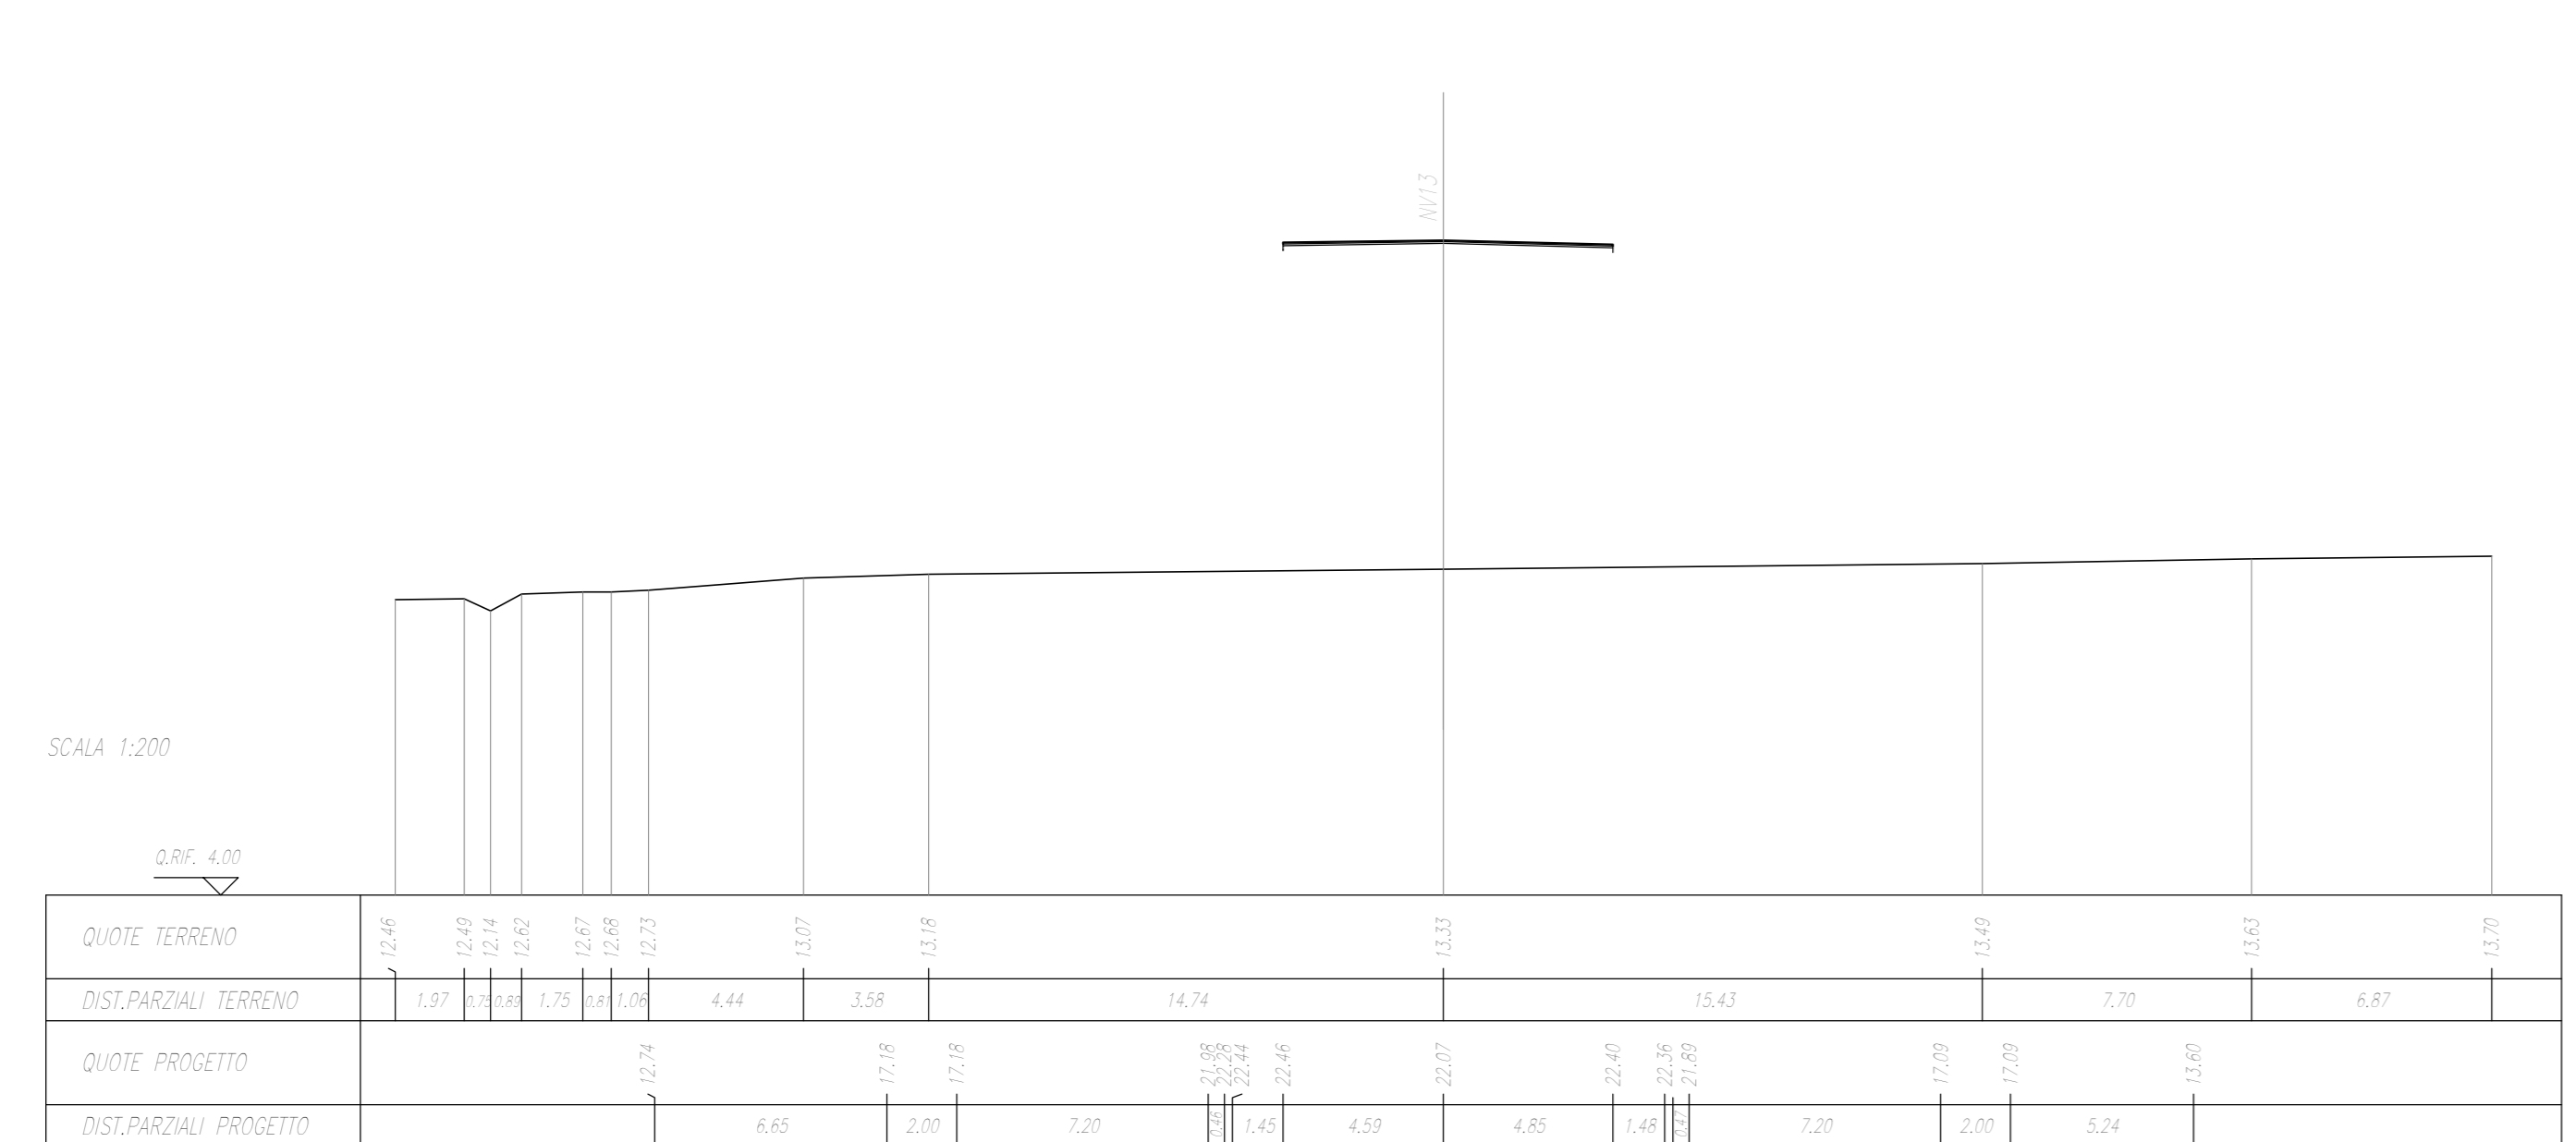


SCALE	1:200
PROGETTO	2010
REVISIONI	
REVISIONI	
REVISIONI	
REVISIONI	
REVISIONI	
REVISIONI	
REVISIONI	
REVISIONI	
REVISIONI	

SEZIONE N. : 30  
Q. PROGETTO : 22,77  
IND. PROJ. : P4401.01

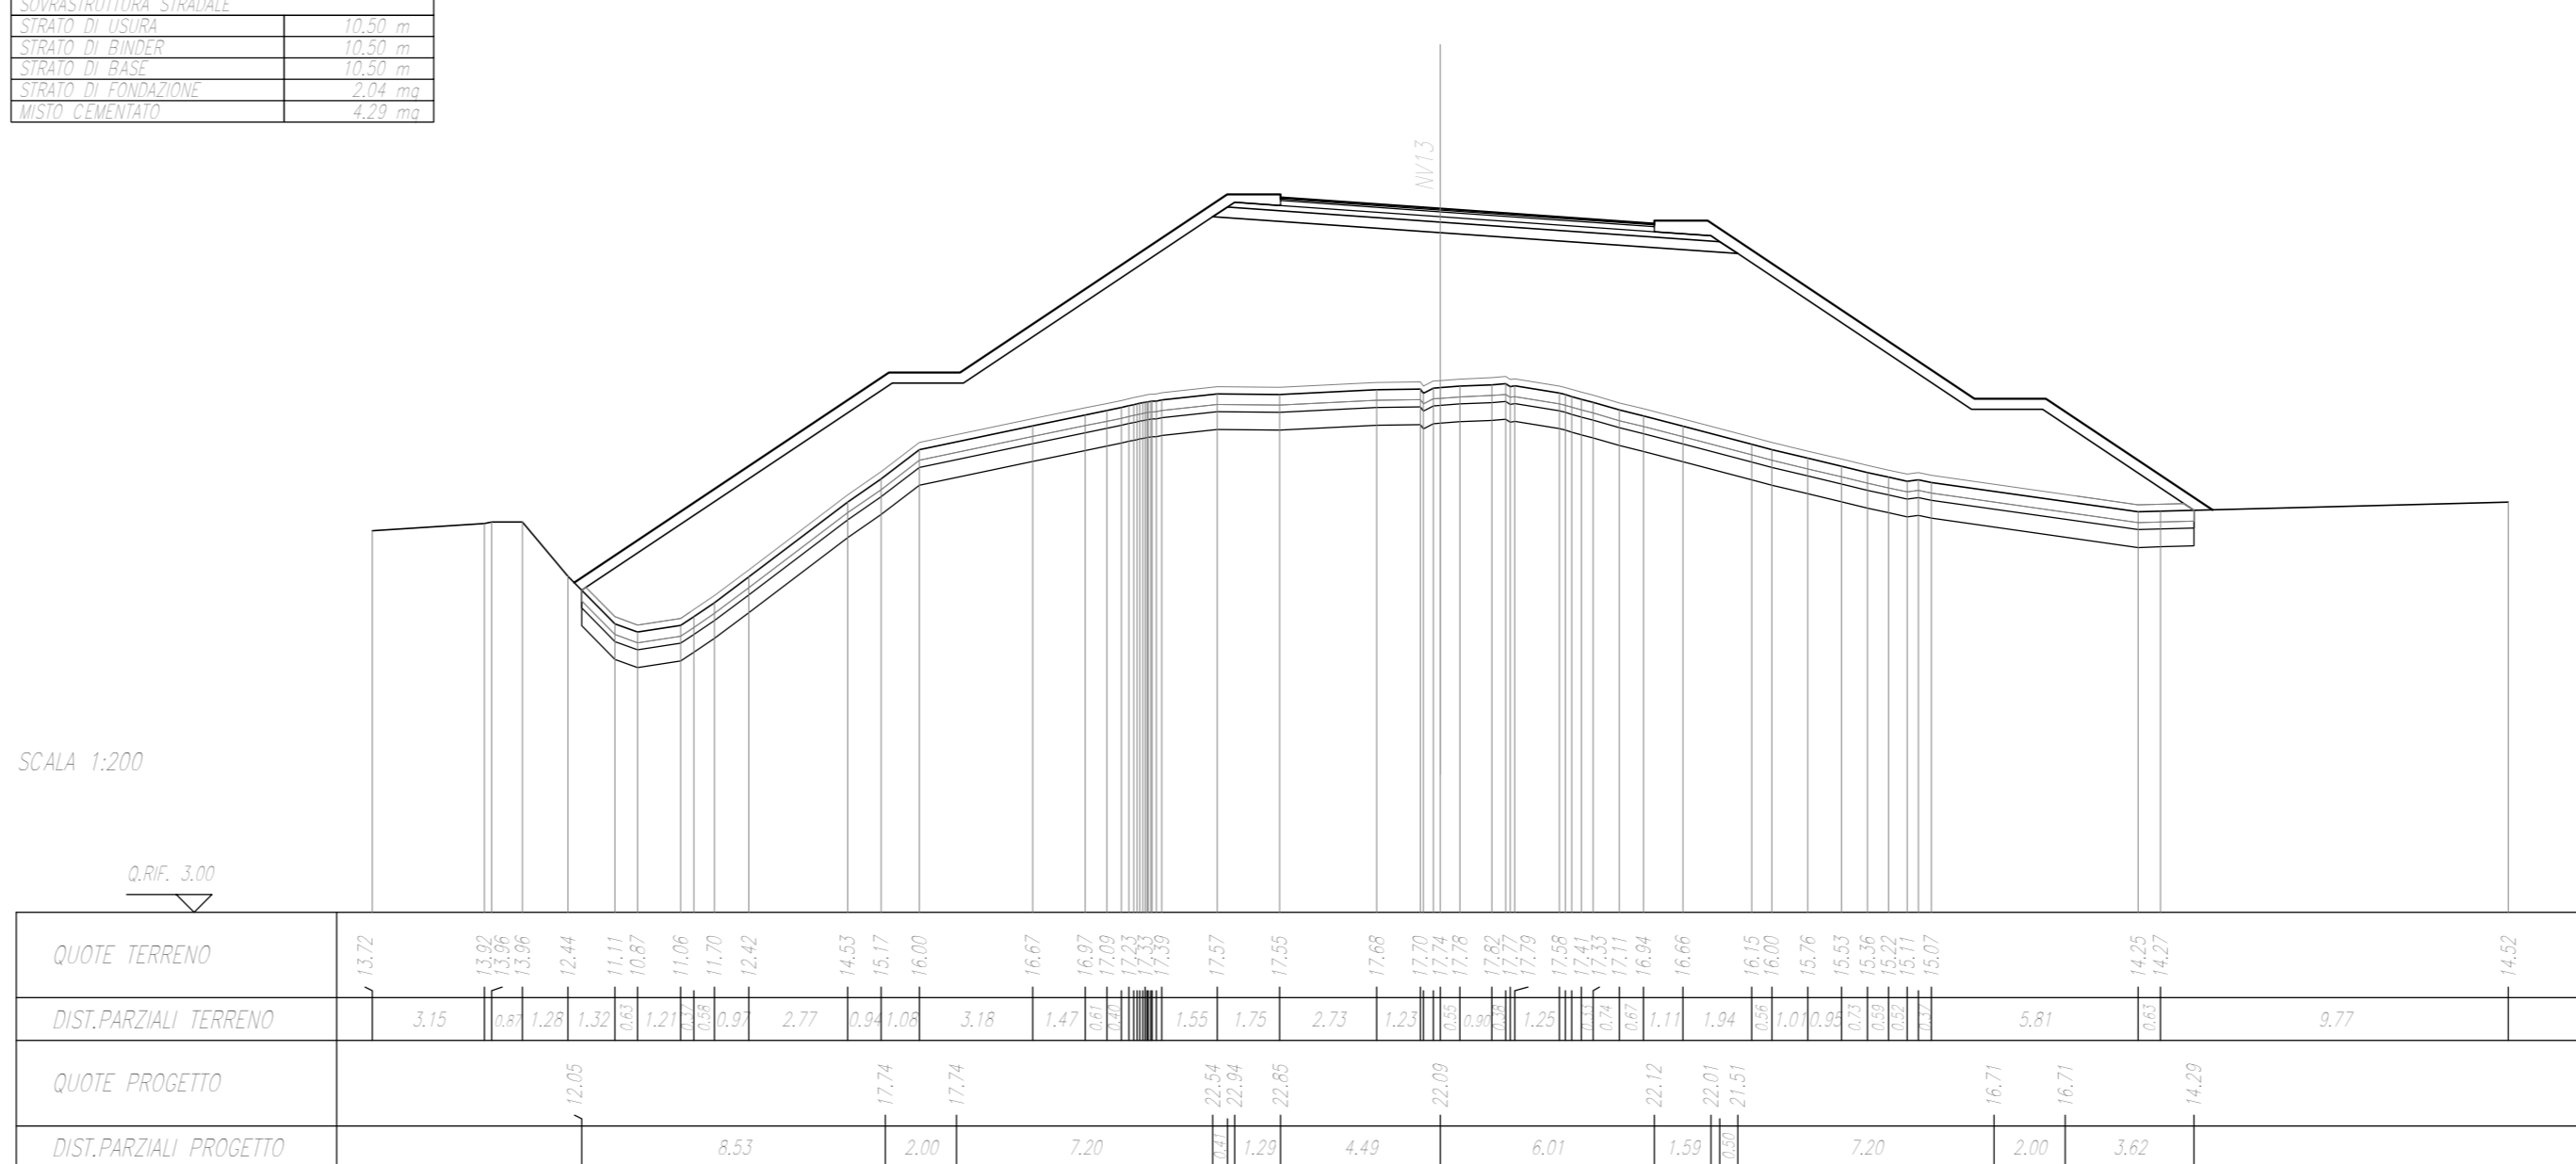


SEZIONE N. : 27  
Q. PROGETTO : 22,75  
IND. PROJ. : P4401.01

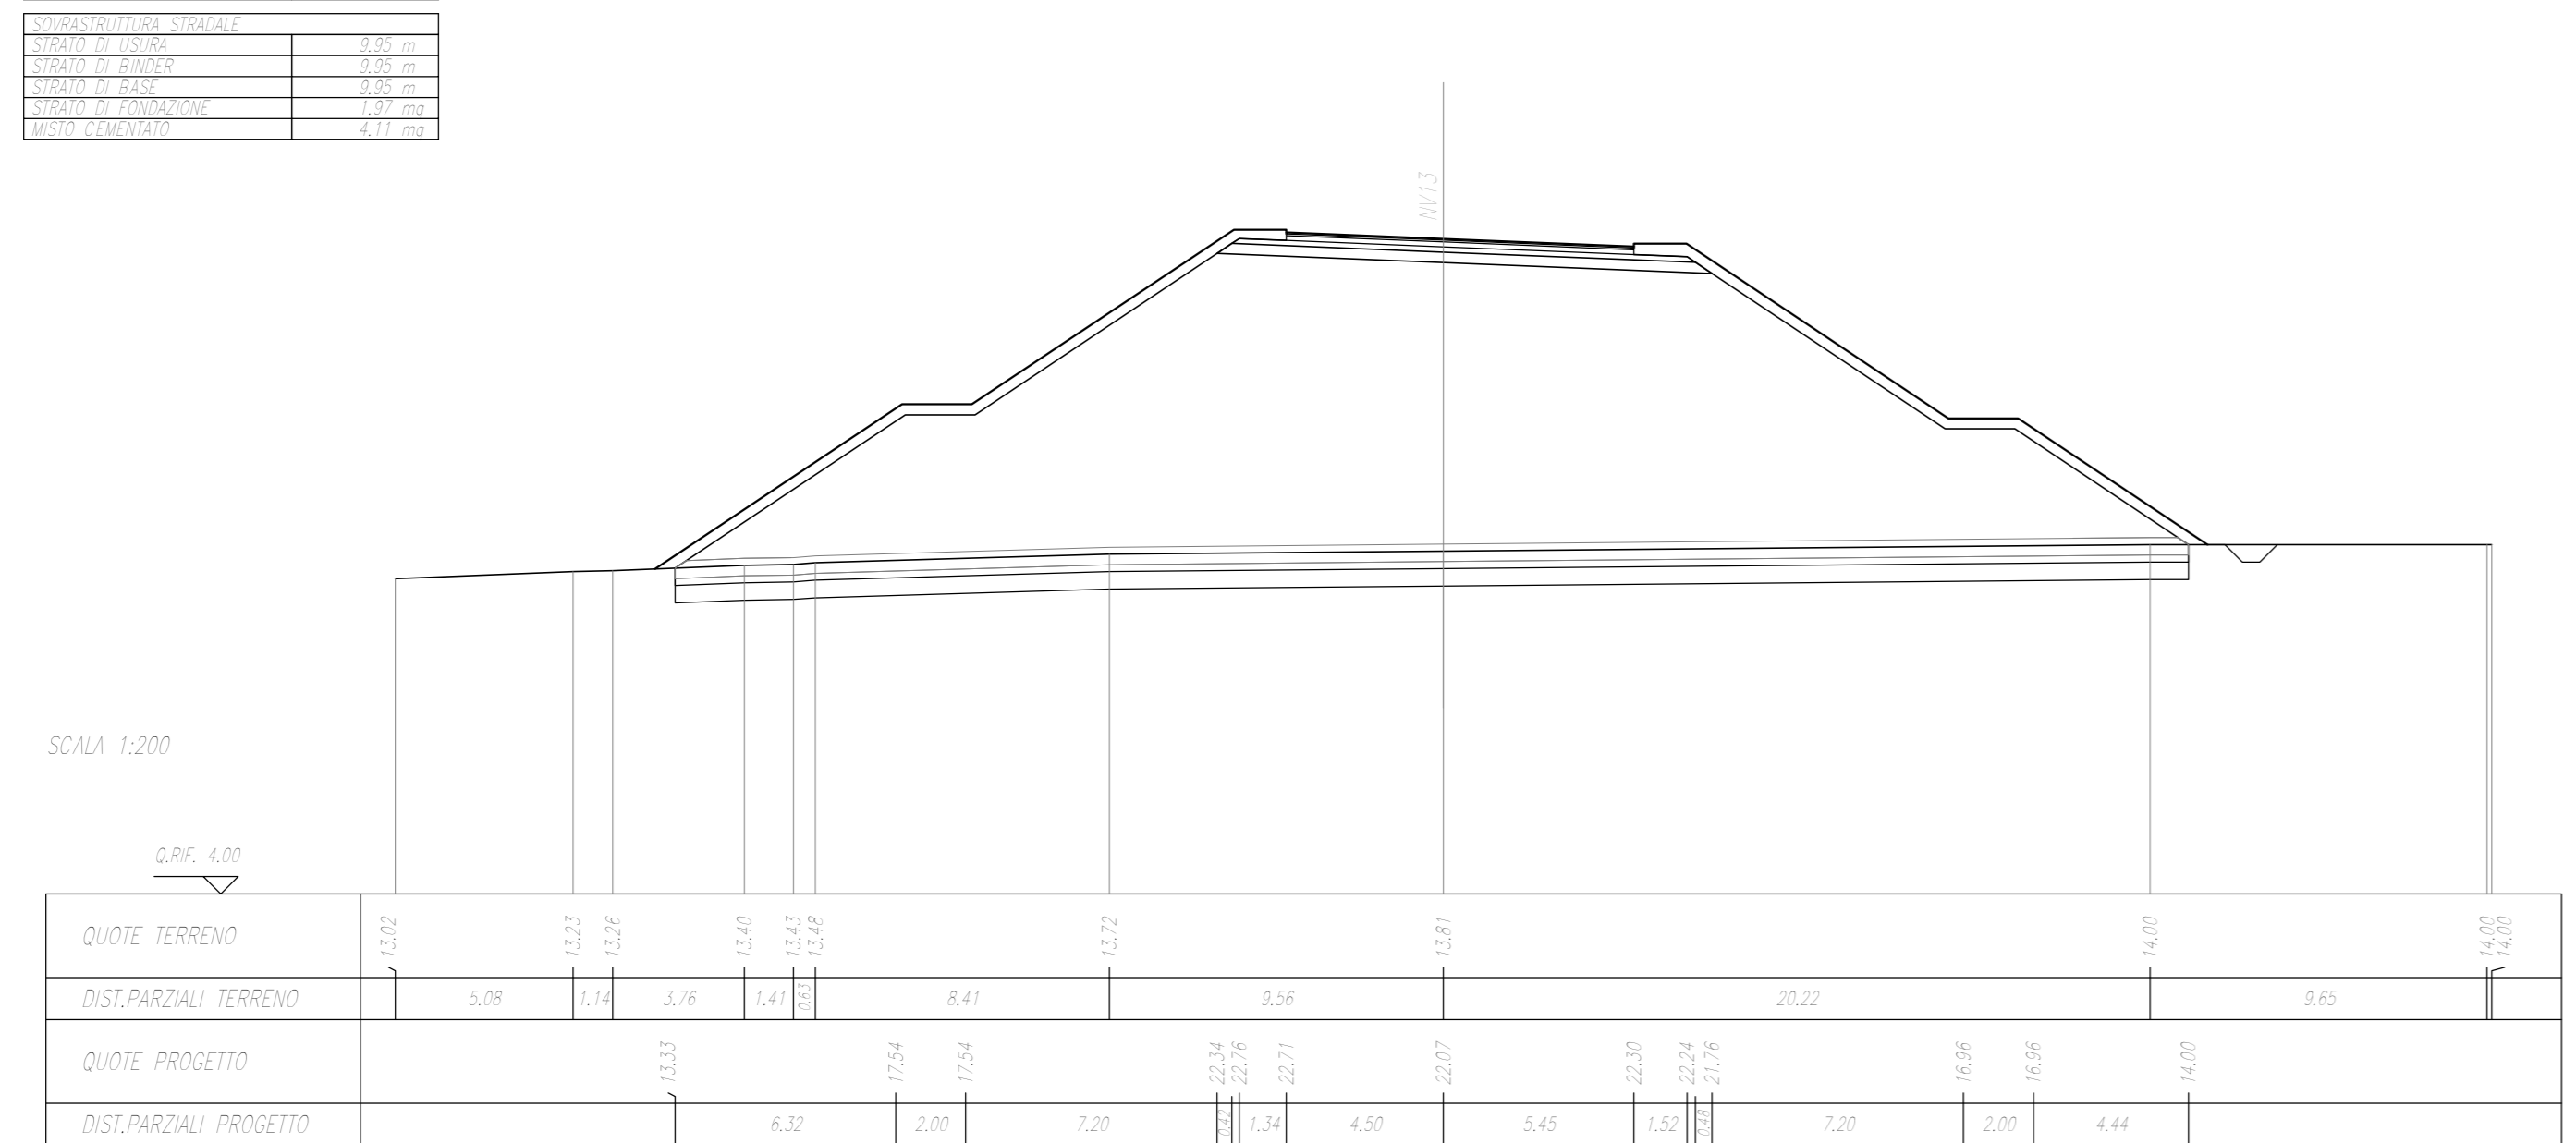


SCALE	1:200
PROGETTO	2010
REVISIONI	
REVISIONI	
REVISIONI	
REVISIONI	
REVISIONI	
REVISIONI	
REVISIONI	
REVISIONI	
REVISIONI	

SCALE	1:200
PROGETTO	2010
REVISIONI	
REVISIONI	
REVISIONI	
REVISIONI	
REVISIONI	
REVISIONI	
REVISIONI	
REVISIONI	
REVISIONI	

SEZIONE N. : 31  
Q. PROGETTO : 22,78  
IND. PROJ. : P4401.01

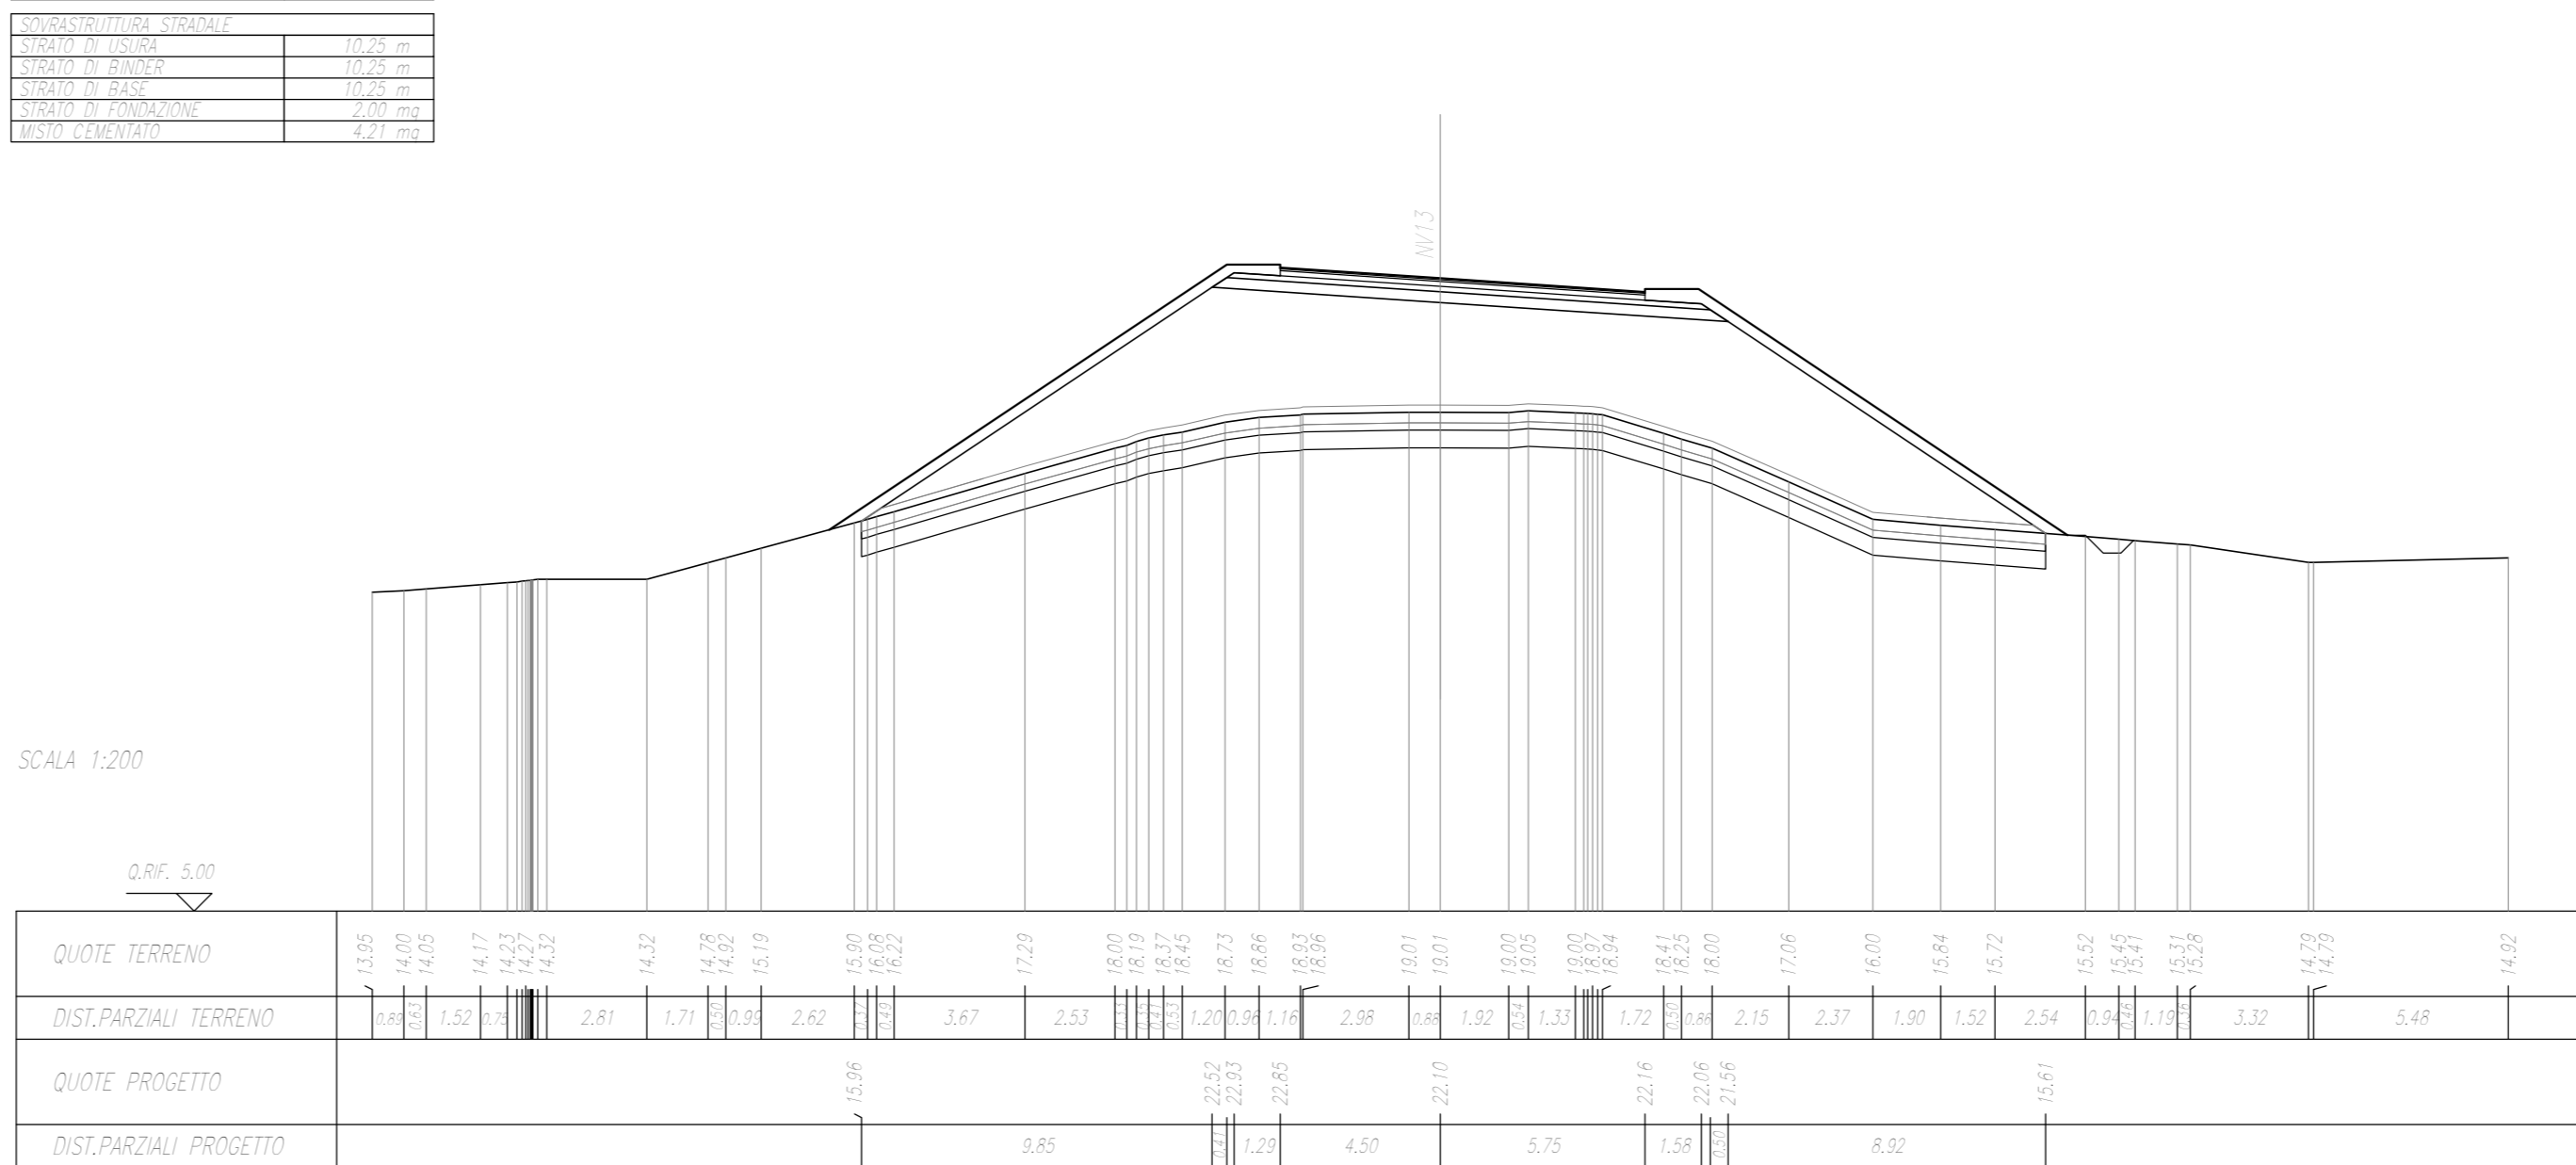


SEZIONE N. : 28  
Q. PROGETTO : 22,76  
IND. PROJ. : P4401.01

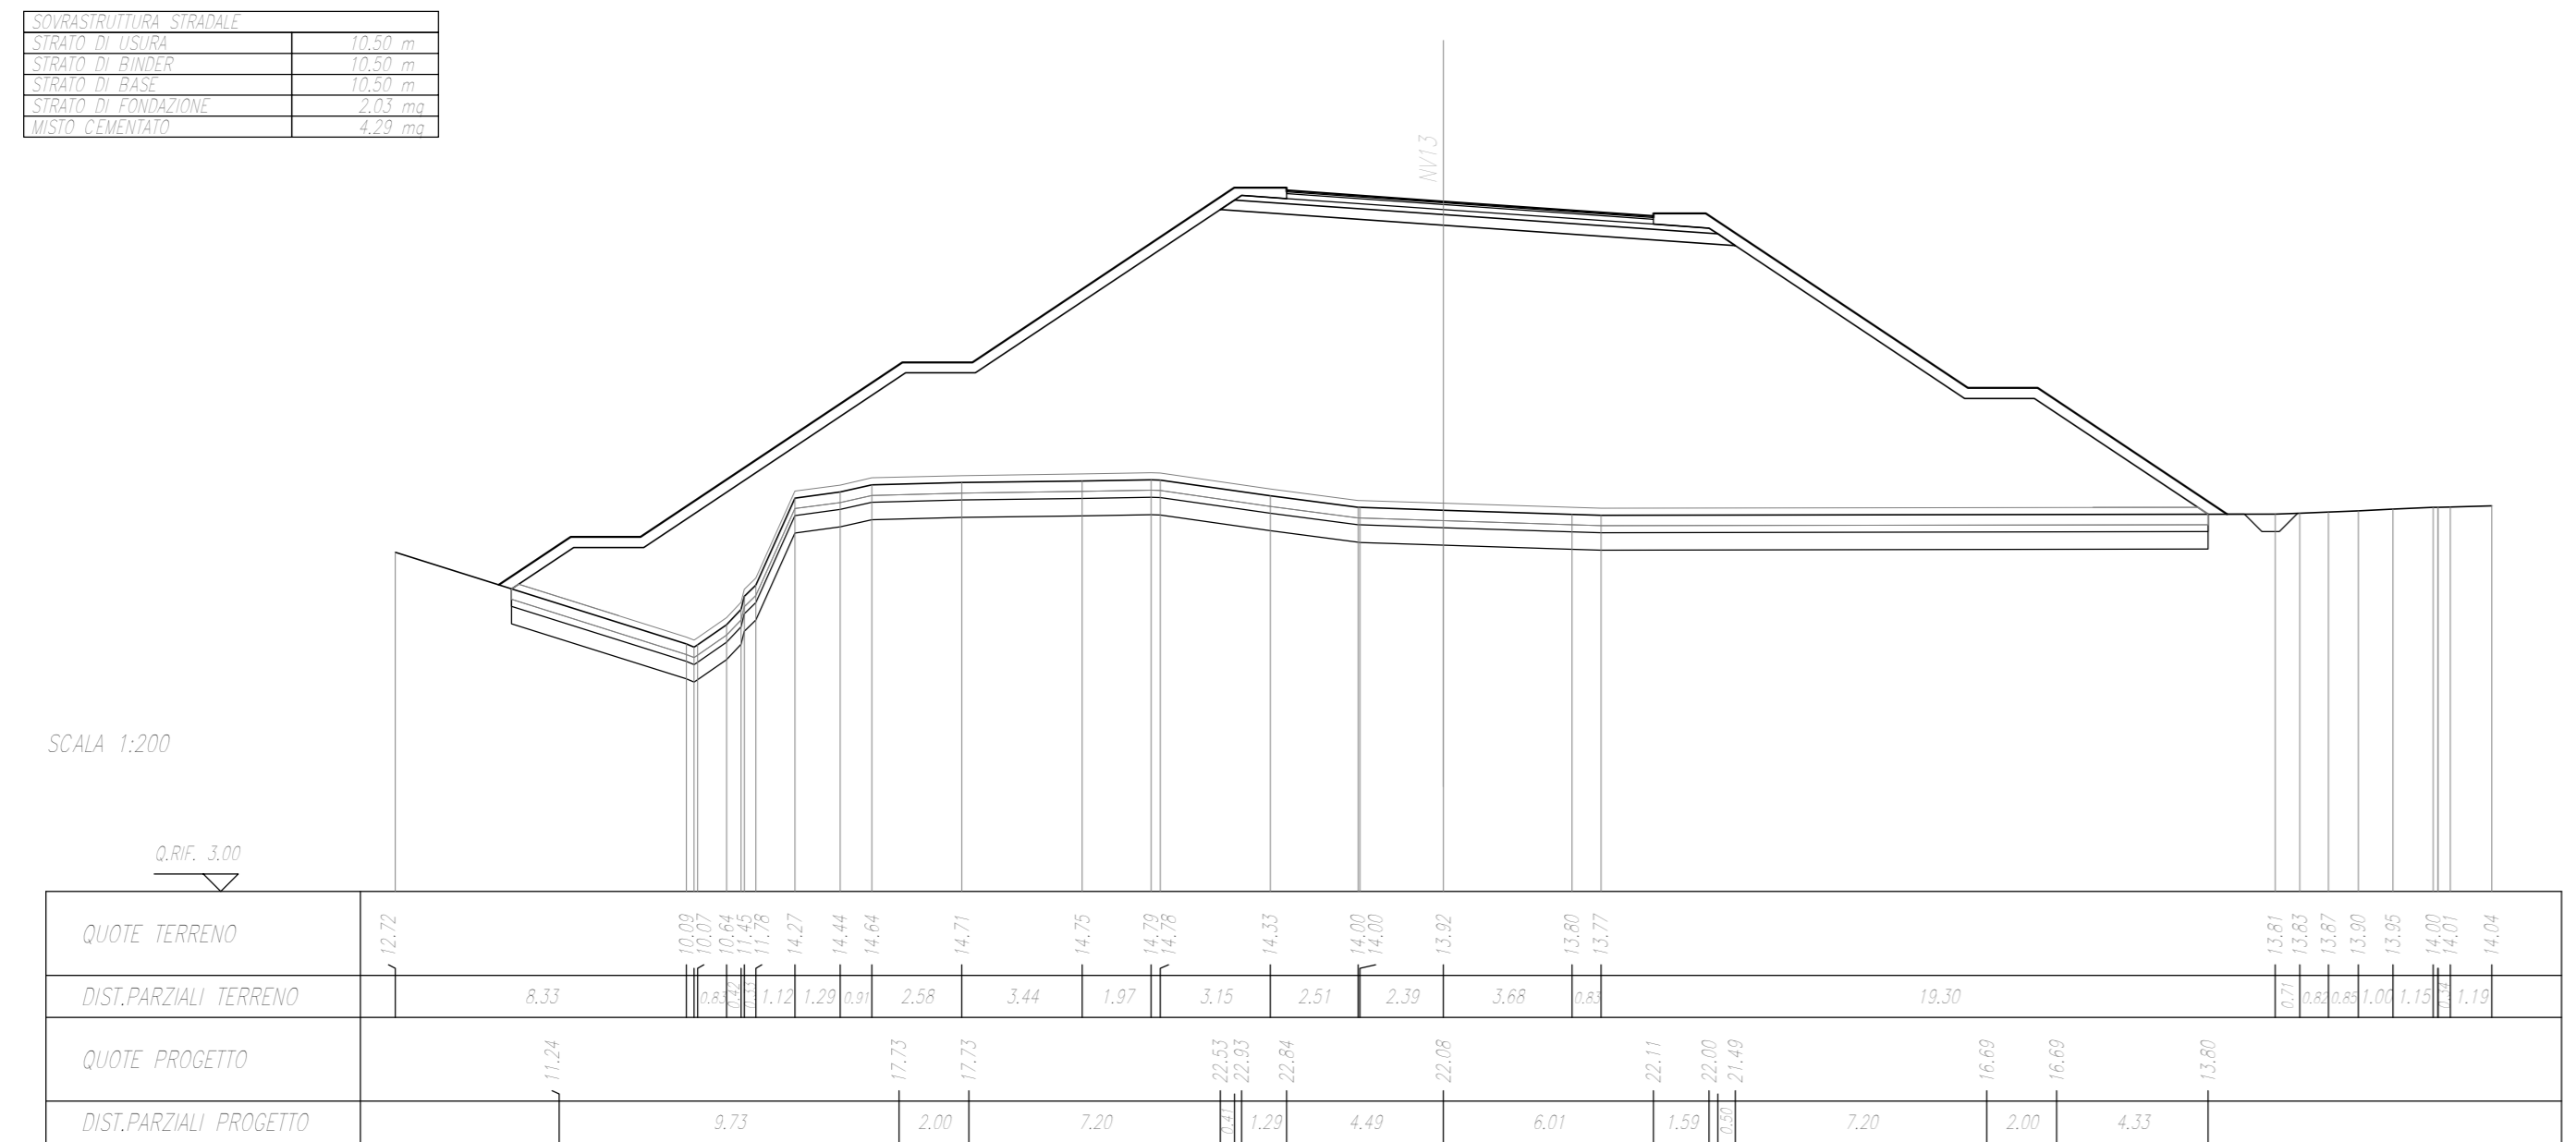

SCALE	1:200
PROGETTO	2010
REVISIONI	
REVISIONI	
REVISIONI	
REVISIONI	
REVISIONI	
REVISIONI	
REVISIONI	
REVISIONI	
REVISIONI	

SEZIONE N. : 32  
Q. PROGETTO : 22,78  
IND. PROJ. : P4401.01

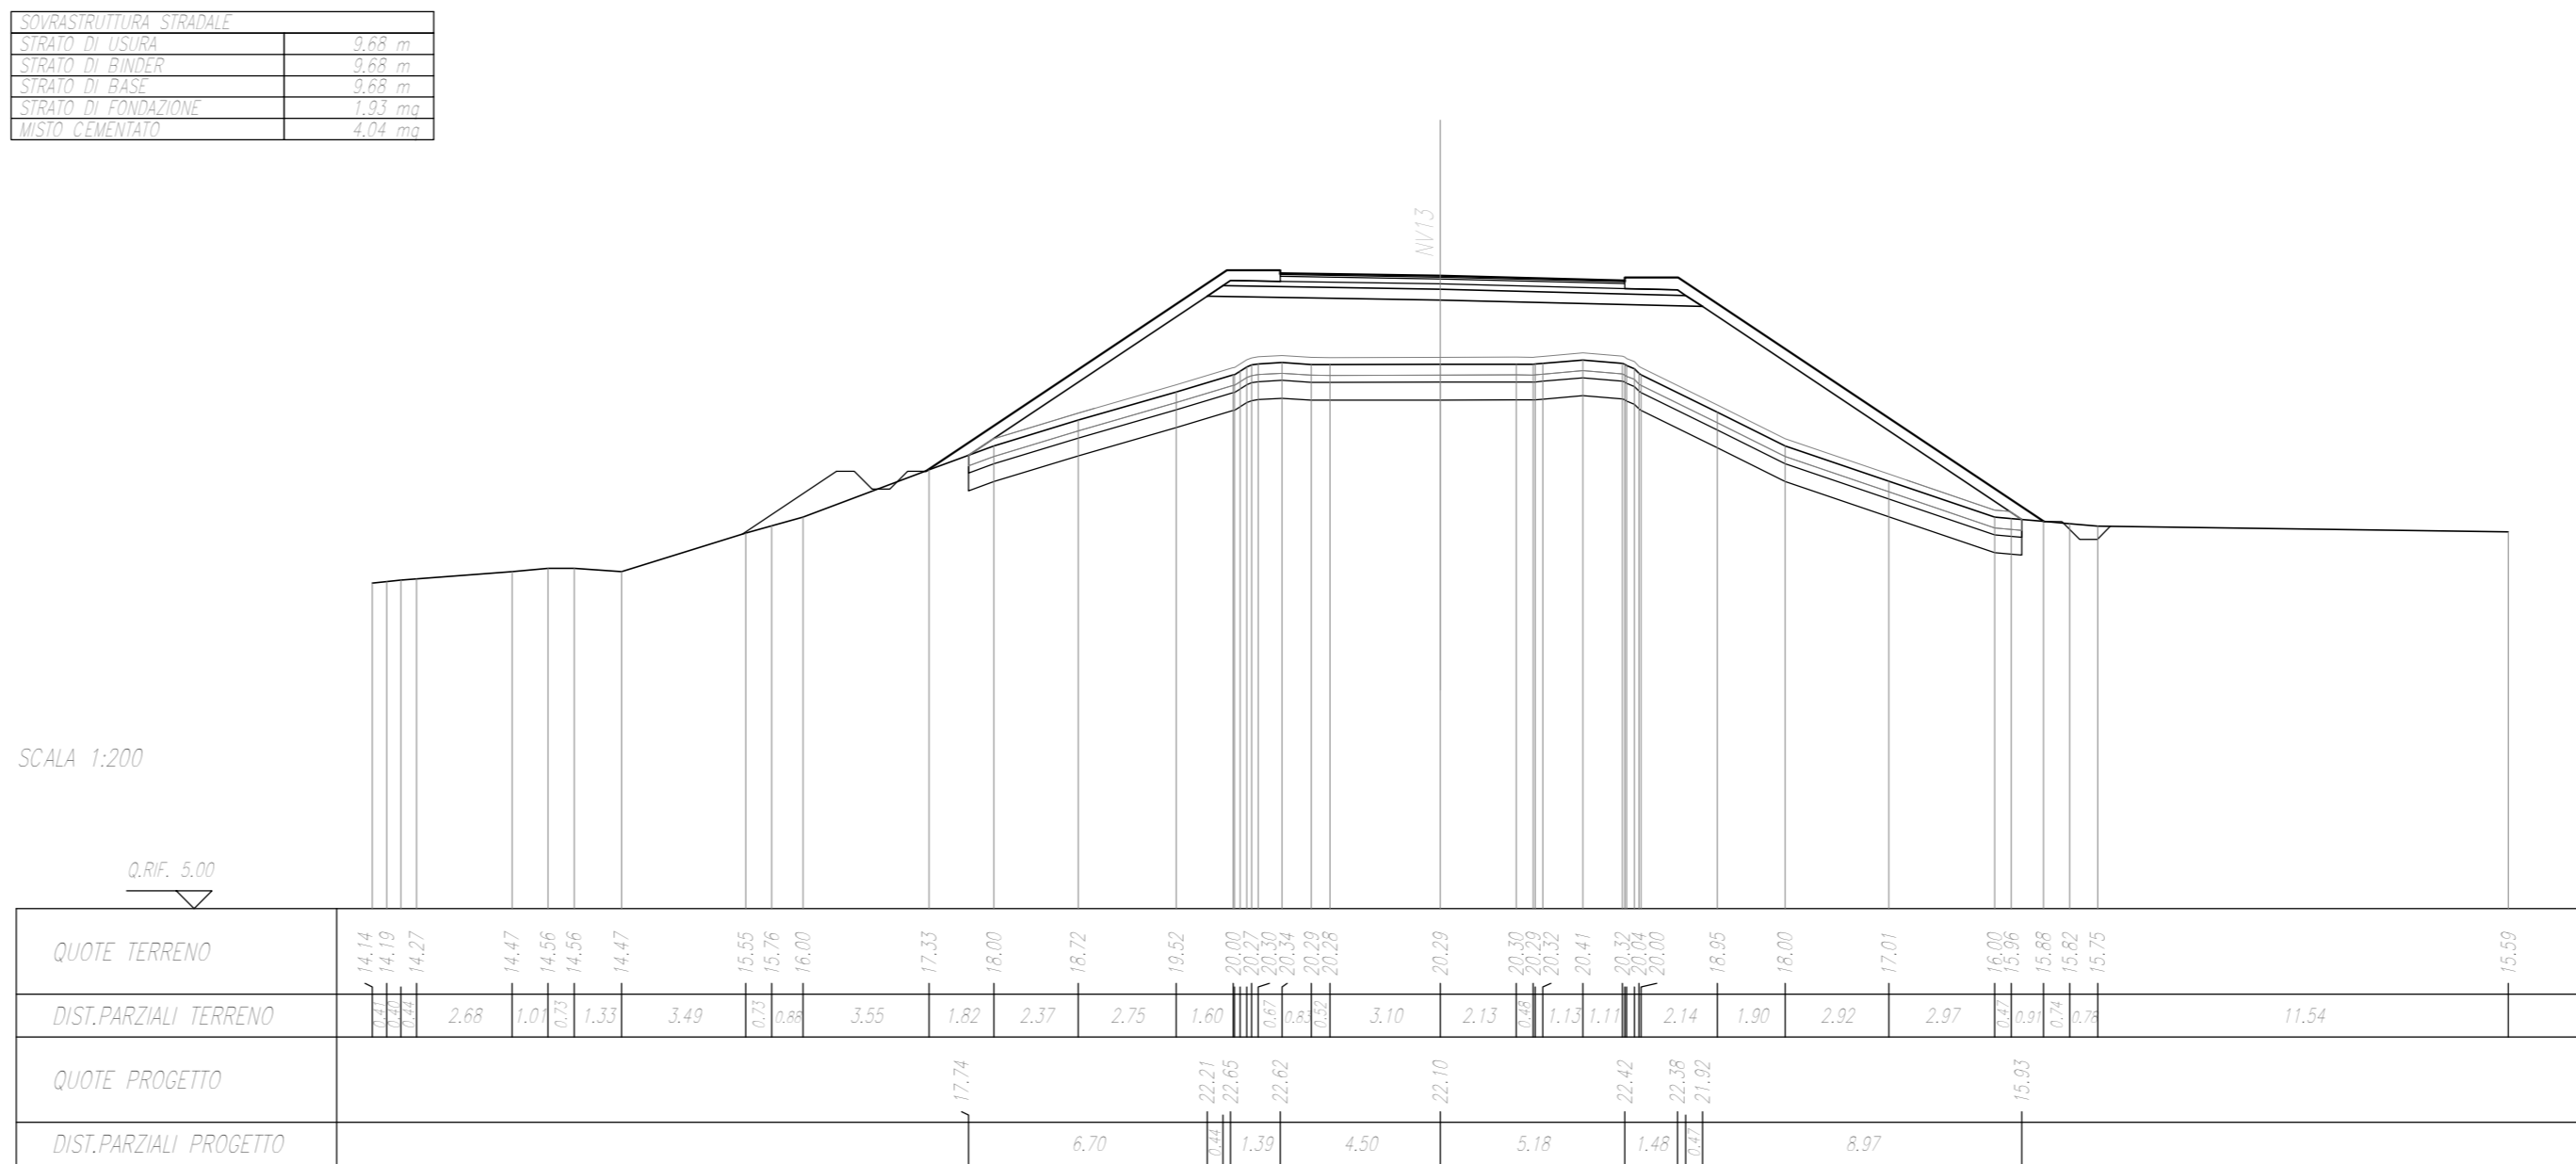

COMMITTENTE:

RFI  
RETE FERROVIARIA ITALIANA  
GRUPPO FERROVIE DELLO STATO ITALIANO

PROGETTAZIONE:

ITALFER  
GRUPPO FERROVIE DELLO STATO ITALIANO

**INFRASTRUTTURE FERROVIARIE STRATEGICHE DEFINITE DALLA LEGGE  
OBIETTIVO N.443/01**

**U.O. INFRASTRUTTURE SUD**

**PROGETTO DEFINITIVO**

**LINEA PESCARA - BARI  
RADDOPPIO DELLA TRATTA FERROVIARIA TERMOLI - LESINA  
LOTTI 2 e 3 - RADDOPPIO TERMOLI - RIPALTA**

VIABILITA' - NV  
NV13 - Variante SP44 - km 17+828  
Sezioni trasversali - Tav 4 di 5

SCALA:  
1:200

Rev.	Descrizione	Redatto	Data	Verificato	Data	Approvato	Data	Autorizzato Data
A	Emesso Esecutivo		Novembre 2010		Novembre 2010		Novembre 2010	Ottobre 2011

File: LI0202D78W9NV1300004A.DWG n. Etab.: \_\_\_\_\_