QUOTE PINZETTE	
PINZETTA	19.29 m
PINZETTA	19.29 m
PINZETTA	19.29 m

QUOTE
PINZETTA	19.29 m
PINZETTA INIZIALE	19.29 m

QUOTE PIANO PROGETTO	
PIANO N. SUPER.	21.21 m
PIANO N. INFERI.	21.21 m
PIANO N. BAS.	21.21 m
PIANO N. FONDAZIONE	21.21 m
PIANO FONDAZIONE	21.21 m

SEZIONE N. : 33
Q. PROGETTO : 22.79
DIST.PROL. : 0+440.00

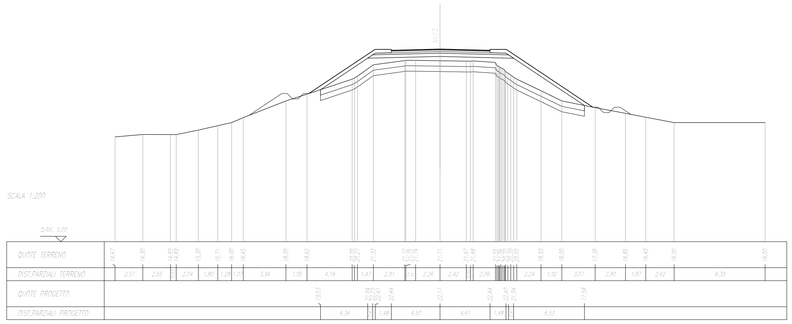

QUOTE PINZETTE	
PINZETTA	19.29 m
PINZETTA	19.29 m
PINZETTA	19.29 m

QUOTE
PINZETTA	19.29 m
PINZETTA INIZIALE	19.29 m

QUOTE PIANO PROGETTO	
PIANO N. SUPER.	22.90 m
PIANO N. INFERI.	22.90 m
PIANO N. BAS.	22.90 m
PIANO N. FONDAZIONE	22.90 m
PIANO FONDAZIONE	22.90 m

SEZIONE N. : 34
Q. PROGETTO : 22.90
DIST.PROL. : 0+460.00

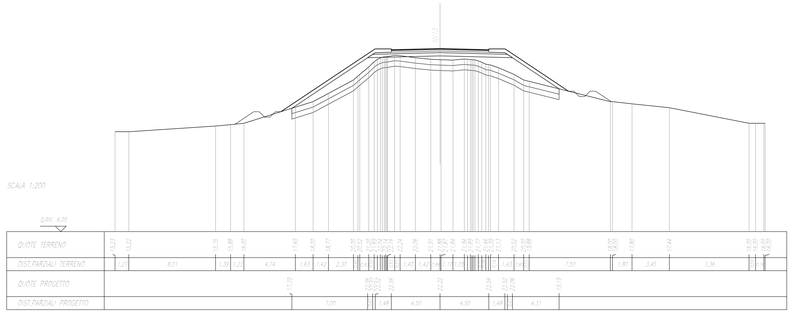

COMMITTENTE:

RFI RETE FERROVIARIA ITALIANA
GRUPPO FERROVIE DELLO STATO ITALIANE

PROGETTAZIONE:

ITALFERR
GRUPPO FERROVIE DELLO STATO ITALIANE

INFRASTRUTTURE FERROVIARIE STRATEGICHE DEFINITE DALLA LEGGE OBIETTIVO N.443/01

U.O. INFRASTRUTTURE SUD

PROGETTO DEFINITIVO

LINEA PESCARA - BARI
RADDOPPIO DELLA TRATTA FERROVIARIA TERMOLI - LESINA
LOTTI 2 e 3 - RADDOPPIO TERMOLI - RIPALTA

VIABILITA' - NV
NV13 - Variante SP44 - km 17+828
Sezioni trasversali - Tav 5 di 5

SCALA: 1:200

COMMESSA	LOTTO	FASE	ENTE	TIPO DOC.	OPERA/DISCIPLINA	PROGR.	REV.
LI02	02	D	78	W9	NV1300	005	A

Rev.	Descrizione	Redatto	Data	Verificato	Data	Approvato	Data	Autorizzato Data
A	Emissione Esecutiva	E. Abbasciano	Novembre 2018	G. Maurino	Novembre 2018	B. M. Bianchi	Novembre 2018	D. Tiberti Novembre 2018

ITALFERR S.p.A. Dott. Ing. Domenico Tiberti Ordine degli Ingegneri della Provincia di Roma n. 12894

File: LI0202D78W9NV1300005A.DWG

n. Elab.: