


NV15 - Variante strada comunale Infopenia di Maresca
 - km 20+127
 Strada locale a destinazione particolare
 corsia 2.75 m + banchina 0.50 m
 b=6.50 m

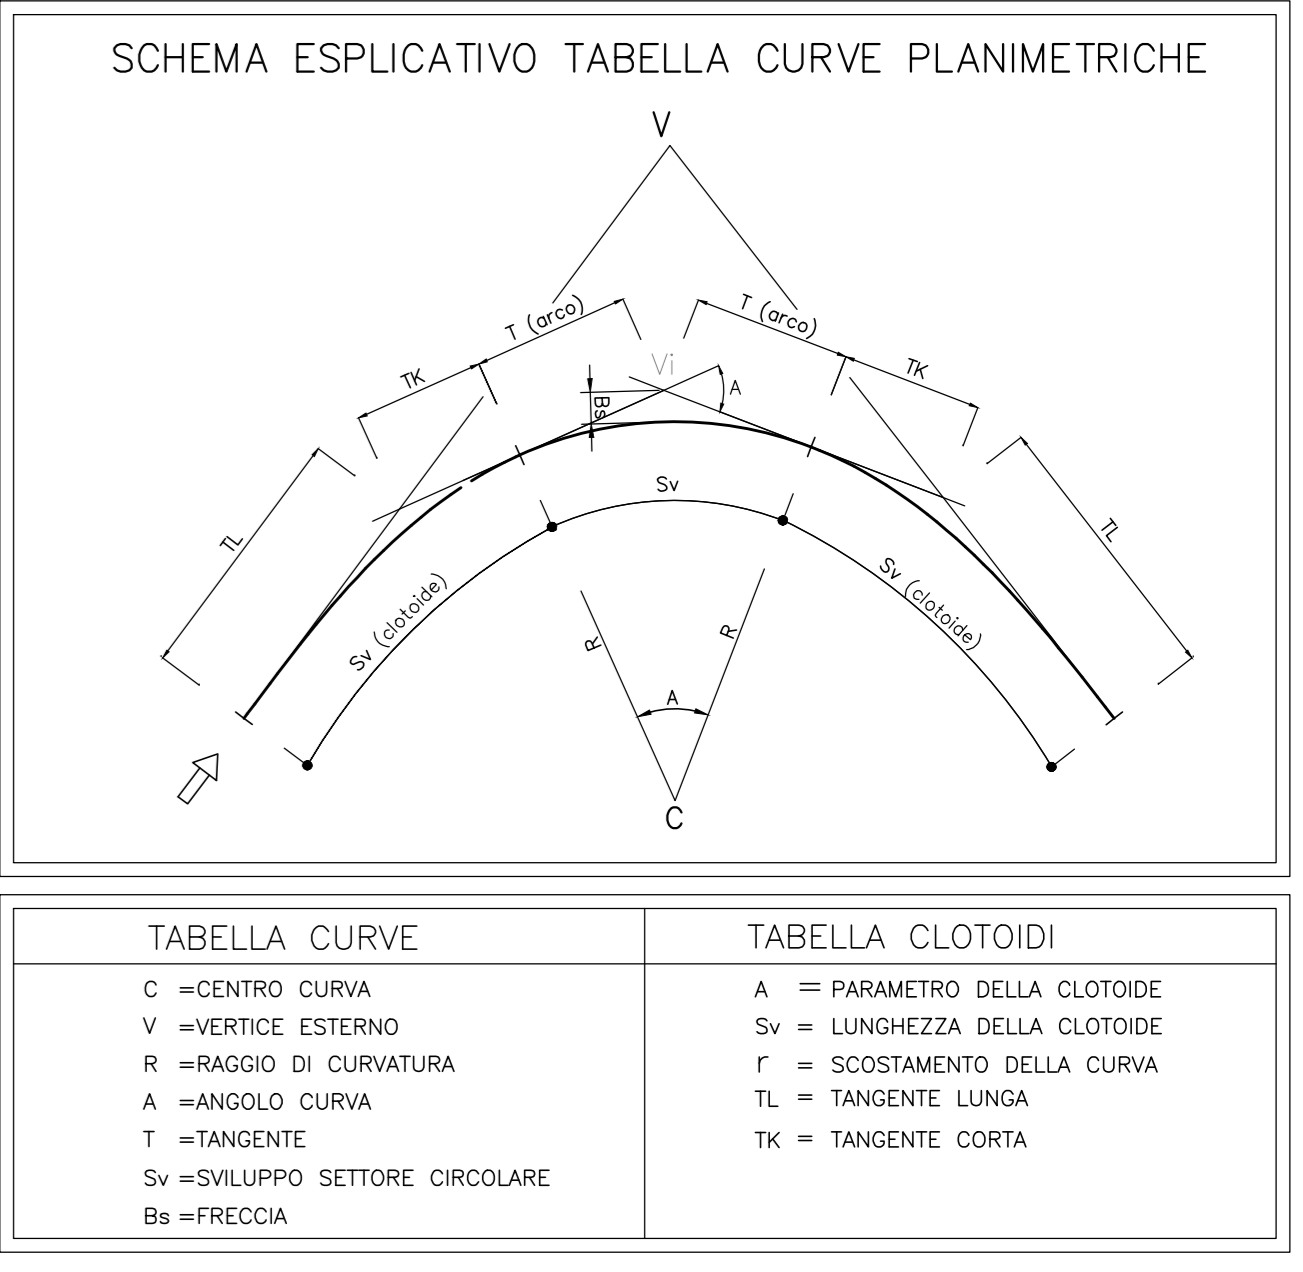

COMMITTENTE: **RFI** RETE FERROVIARIA ITALIANA GRUPPO FERROVIE DELLO STATO ITALIANO

PROGETTAZIONE: **ITALFER** GRUPPO FERROVIE DELLO STATO ITALIANO

INFRASTRUTTURE FERROVIARIE STRATEGICHE DEFINITE DALLA LEGGE
 OBIETTIVO N.443/01

U.O. INFRASTRUTTURE SUD

PROGETTO DEFINITIVO

LINEA PESCARA - BARI
 RADDOPPIO DELLA TRATTA FERROVIARIA TERMOLI - LESINA
 LOTTI 2 e 3 - RADDOPPIO TERMOLI - RIPALTA

VIABILITA' - NV
 NV15 - Variante strada comunale Infopenia di Maresca - km 20+127
 Planimetria di progetto con dati di tracciamento piano - altimetrico

SCALA:
 1:1000

COMMESSA	LOTTO	FASE	ENTE	TIPO DOC.	OPERA/DISCIPLINA	PROGR.	REV.
L102	02	D	78	P7	NV1500	002	C

Rev.	Descrizione	Redatto	Data	Verificato	Data	Approvato	Data	Autorizzato Data
A	Emersione Escavata	E. Albano	Maggio 2018	C. Mauro	Maggio 2018	S. M. Bianchi	Maggio 2018	Maggio 2018
B	Emersione Escavata	E. Albano	Novembre 2018	C. Mauro	Novembre 2018	S. M. Bianchi	Novembre 2018	Novembre 2018
C	Emersione Escavata	E. Albano	Maggio 2019	C. Mauro	Maggio 2019	S. M. Bianchi	Maggio 2019	Maggio 2019