SEZIONE N. : 6
Q. PROGETTO : 32,58
DIST.PROG. : 0+100,00

SCAVO A SBANCO mc	
RILEVATO	12.68 mc
RINTERRO	73.58 mc
TOTALE	116.26 mc
SCAVI	
SCAVO	12.68 mc
TRINCEA STUDIO	21.83 mc
TOTALE SCAVO	34.51 mc
DISTANZE TRASPORTO	
TRATTO DI SCAVO	0.00 m
TRATTO DI RIPA	0.00 m
TRATTO DI PROVENIENZA	7.50 mc
TRATTO DISCARICA	7.50 mc

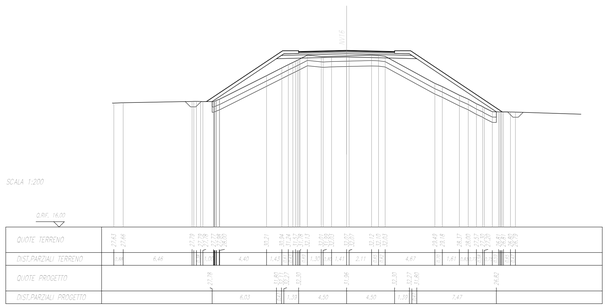

SEZIONE N. : 7
Q. PROGETTO : 32,79
DIST.PROG. : 0+120,00

SCAVO A SBANCO mc	
RILEVATO	12.68 mc
RINTERRO	73.58 mc
TOTALE	116.26 mc
SCAVI	
SCAVO	12.68 mc
TRINCEA STUDIO	21.83 mc
TOTALE SCAVO	34.51 mc
DISTANZE TRASPORTO	
TRATTO DI SCAVO	0.00 m
TRATTO DI RIPA	0.00 m
TRATTO DI PROVENIENZA	7.50 mc
TRATTO DISCARICA	7.50 mc

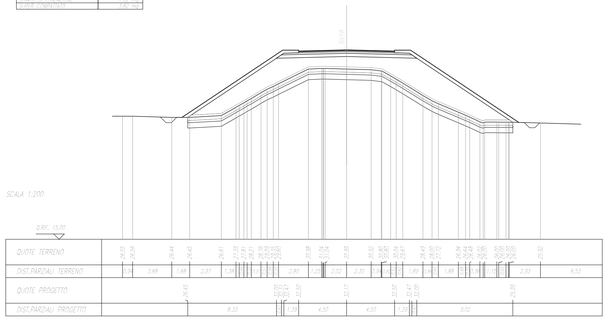

SEZIONE N. : 8
Q. PROGETTO : 32,99
DIST.PROG. : 0+140,00

SCAVO A SBANCO mc	
RILEVATO	10.87 mc
RINTERRO	70.87 mc
TOTALE	113.74 mc
SCAVI	
SCAVO	12.68 mc
TRINCEA STUDIO	32.21 mc
TOTALE SCAVO	44.89 mc
DISTANZE TRASPORTO	
TRATTO DI SCAVO	0.00 m
TRATTO DI RIPA	0.00 m
TRATTO DI PROVENIENZA	7.50 mc
TRATTO DISCARICA	7.50 mc

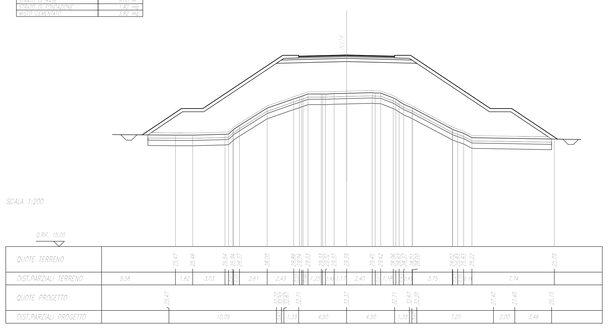

SEZIONE N. : 9
Q. PROGETTO : 33,03
DIST.PROG. : 0+160,00

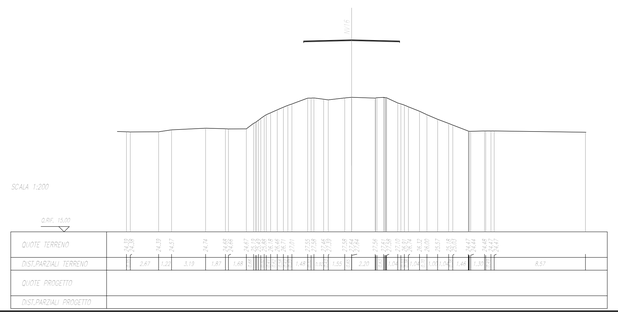

SEZIONE N. : 10
Q. PROGETTO : 32,91
DIST.PROG. : 0+180,00

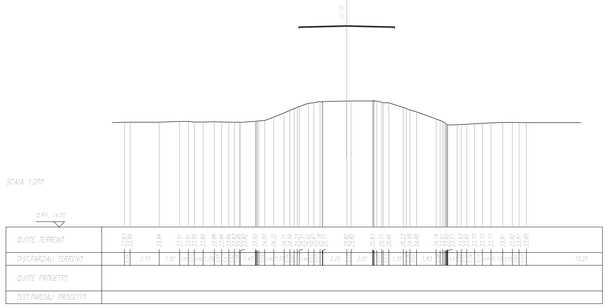

SEZIONE N. : 11
Q. PROGETTO : 32,62
DIST.PROG. : 0+200,00

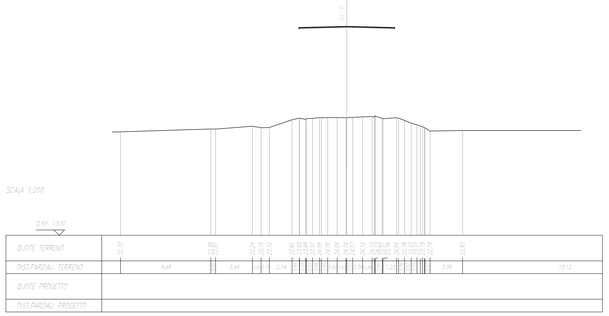

SEZIONE N. : 12
Q. PROGETTO : 32,17
DIST.PROG. : 0+220,00

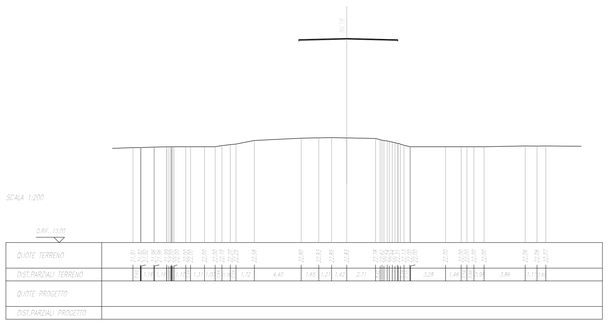

SEZIONE N. : 13
Q. PROGETTO : 31,56
DIST.PROG. : 0+240,00

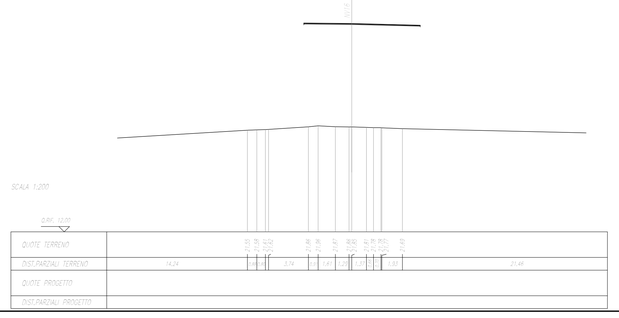

COMMITTENTE:

RFI RETE FERROVIARIA ITALIANA
GRUPPO FERROVIE DELLO STATO ITALIANE

PROGETTAZIONE:

ITALFERR
GRUPPO FERROVIE DELLO STATO ITALIANE

INFRASTRUTTURE FERROVIARIE STRATEGICHE DEFINITE DALLA LEGGE OBIETTIVO N.443/01

U.O. INFRASTRUTTURE SUD

PROGETTO DEFINITIVO

LINEA PESCARA - BARI
RADDOPPIO DELLA TRATTA FERROVIARIA TERMOLI - LESINA
LOTTI 2 e 3 - RADDOPPIO TERMOLI - RIPALTA

VIABILITA' - NV
NV16 - Variante SP43 Bis - km 20+975
Sezioni trasversali - Tav 1 di 4

SCALA: 1:200

COMMESSA	LOTTO	FASE	ENTE	TIPO DOC.	OPERA/DISCIPLINA	PROGR.	REV.
LI02	02	D	78	W9	NV1600	001	A

Rev.	Descrizione	Redatto	Data	Verificato	Data	Approvato	Data	Autorizzato Data
A	Emissione Esecutiva	E. Abbeciano	Novembre 2018	G. Maurino	Novembre 2018	B. M. Bianchi	Novembre 2018	D. Tiberti Novembre 2018

File: LI0202D78W9NV1600001A.DWG

n. Elab.: