



PROGETTO	14.95
PRODOTTORE	14.95

SEZIONE N. 1
Q. PROGETTO : 14,95
DIST.PROD. : 6+000,00

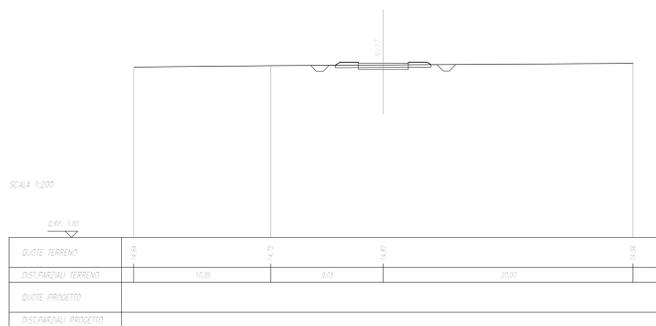


PROGETTO	15,14
PRODOTTORE	15,14

SEZIONE N. 2
Q. PROGETTO : 15,14
DIST.PROD. : 6+020,00

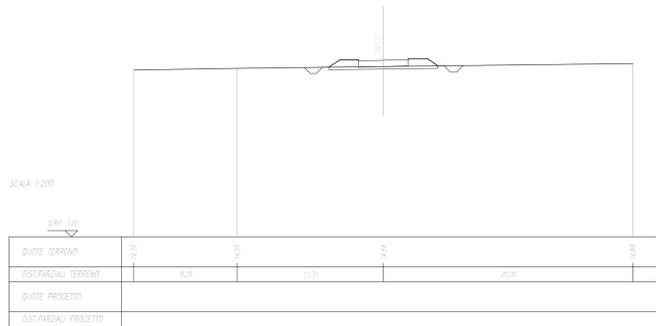


PROGETTO	15,58
PRODOTTORE	15,58

SEZIONE N. 3
Q. PROGETTO : 15,58
DIST.PROD. : 6+040,00

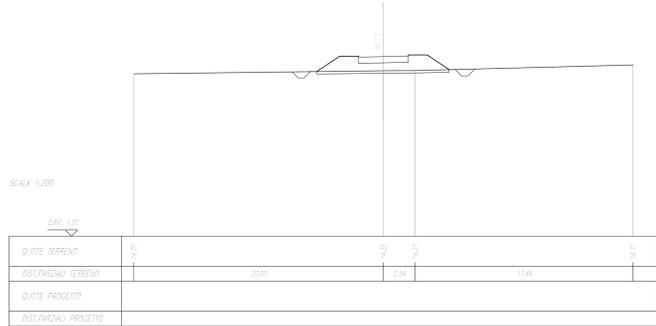


PROGETTO	15,64
PRODOTTORE	15,64

SEZIONE N. 4
Q. PROGETTO : 15,64
DIST.PROD. : 6+060,00

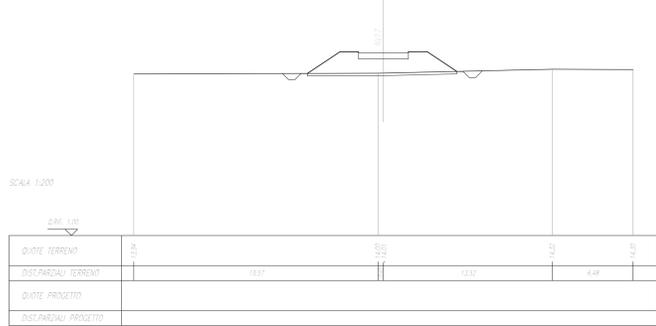


PROGETTO	16,17
PRODOTTORE	16,17

SEZIONE N. 5
Q. PROGETTO : 16,17
DIST.PROD. : 6+080,00

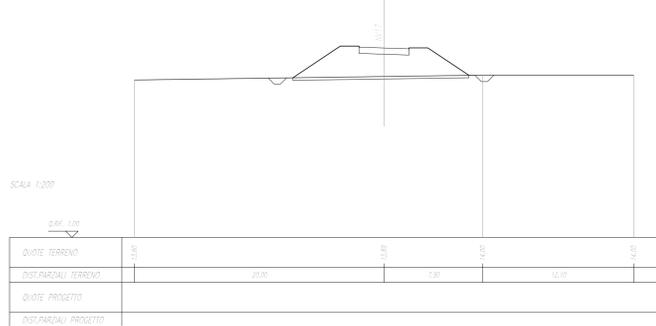


PROGETTO	17,07
PRODOTTORE	17,07

SEZIONE N. 6
Q. PROGETTO : 17,07
DIST.PROD. : 6+100,00

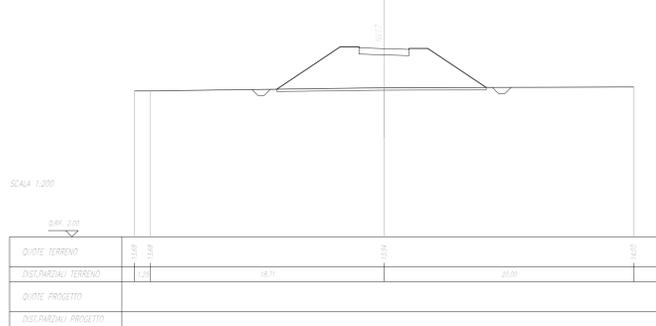


PROGETTO	18,05
PRODOTTORE	18,05

SEZIONE N. 7
Q. PROGETTO : 18,05
DIST.PROD. : 6+120,00

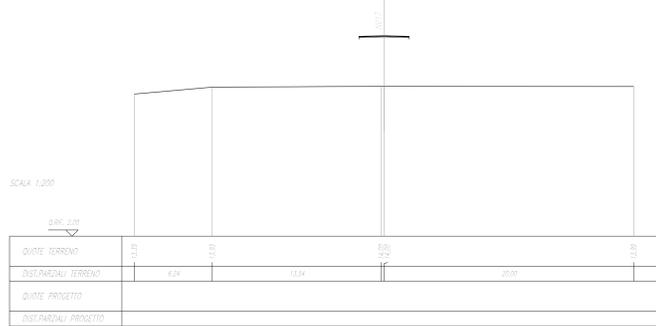

PROGETTO	19,02
PRODOTTORE	19,02

SEZIONE N. 8
Q. PROGETTO : 19,02
DIST.PROD. : 6+140,00

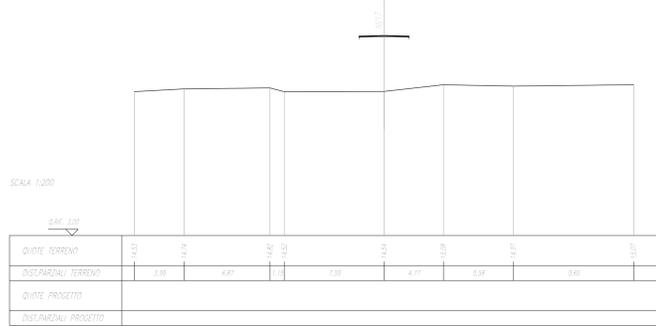

COMMITTENTE:
RFI
RETE FERROVIARIA ITALIANA
GRUPPO FERROVIE DELLO STATO ITALIANO

PROGETTAZIONE:
ITALFER
GRUPPO FERROVIE DELLO STATO ITALIANO

**INFRASTRUTTURE FERROVIARIE STRATEGICHE DEFINITE DALLA LEGGE
OGGETTO N.443/01**

U.O. INFRASTRUTTURE SUD

PROGETTO DEFINITIVO

**LINEA PESCARA - BARI
RADDOPPIO DELLA TRATTA FERROVIARIA TERMOLI - LESINA
LOTTE 2 e 3 - RADDOPPIO TERMOLI - RIPALTA**

VIABILITA' - NV
NV17 - Viabilità minore di ricicatura - da km 20+100 a km 21+000
Sezioni trasversali - Tav 1 di 6

SCALA:
1:200

COMMESSA	LOTTO	FASE	ENTE	TIPO DOC.	OPERA/DISCIPLINA	PROGR.	REV.
L102	02	D	78	W9	NV1700	001	A

Rev.	Descrizione	Redatto	Data	Verificato	Data	Approvato	Data	Autorizzato Data
A	Emissione Esecutiva	E. Abbondio	Novembre 2016	C. Mauro	Novembre 2016	S. M. Spadri	Novembre 2016	D. Tosti Novembre 2016