



SEZIONE N. : 25
Q. PROGETTO : 20,84
DISP. PROJ. : 6-450/01

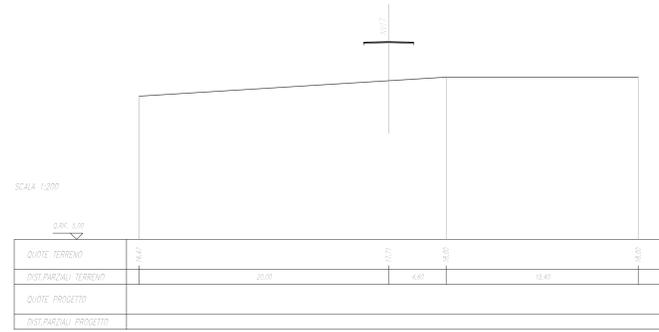


PROFILI E QUOTAZIONI	0,00 m
ALTEZZA	1,00 m
ESP. SOTTO	1,00 m
ESP. SUPERIORE	1,00 m
PROFONDITÀ MINIMA	0,00 m

SEZIONE N. : 29
Q. PROGETTO : 21,22
DISP. PROJ. : 6-450/01

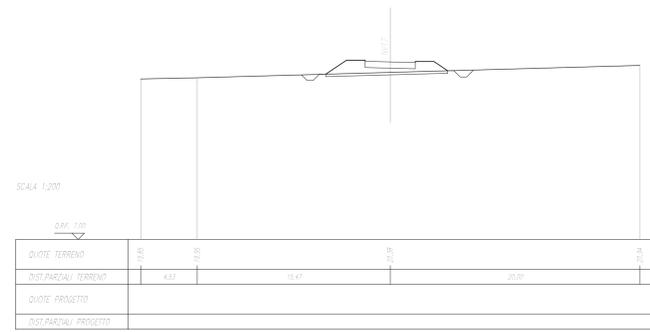


SEZIONE N. : 26
Q. PROGETTO : 20,91
DISP. PROJ. : 6-450/01

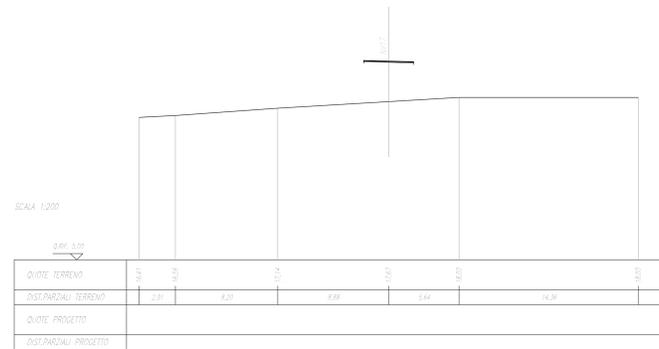


PROFILI E QUOTAZIONI	0,00 m
ALTEZZA	1,00 m
ESP. SOTTO	1,00 m
ESP. SUPERIORE	1,00 m
PROFONDITÀ MINIMA	0,00 m

SEZIONE N. : 30
Q. PROGETTO : 21,81
DISP. PROJ. : 6-450/01

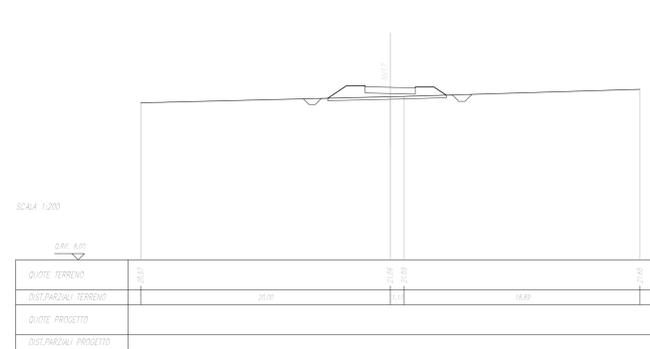


SEZIONE N. : 27
Q. PROGETTO : 20,98
DISP. PROJ. : 6-450/01

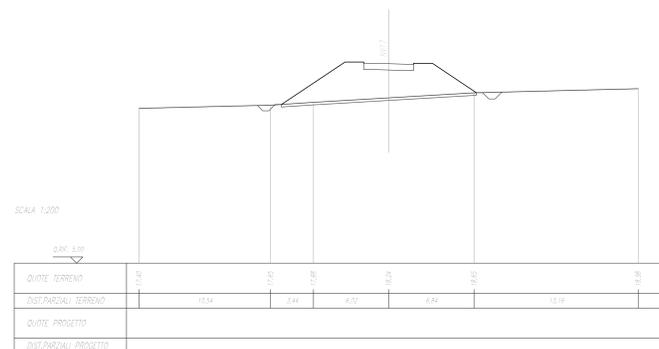


PROFILI E QUOTAZIONI	0,00 m
ALTEZZA	1,00 m
ESP. SOTTO	1,00 m
ESP. SUPERIORE	1,00 m
PROFONDITÀ MINIMA	0,00 m

SEZIONE N. : 31
Q. PROGETTO : 22,49
DISP. PROJ. : 6-450/01

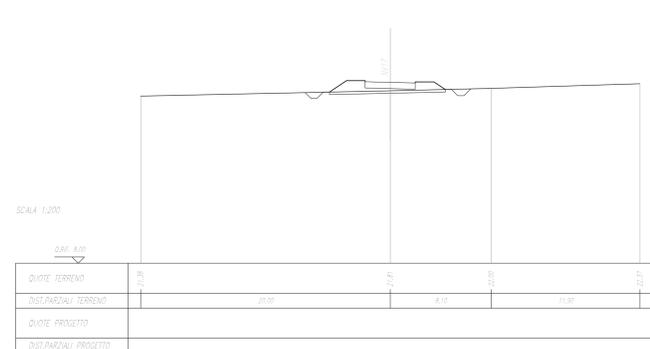


SEZIONE N. : 28
Q. PROGETTO : 21,04
DISP. PROJ. : 6-450/01

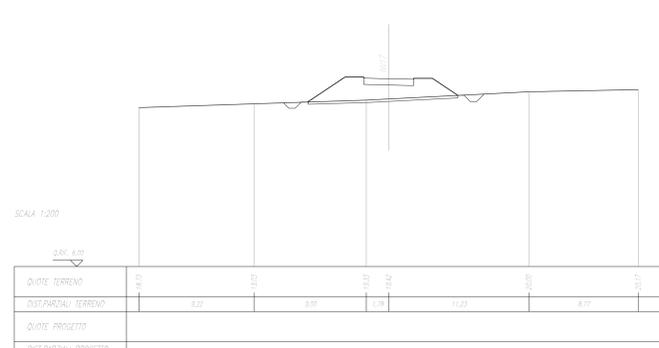

PROFILI E QUOTAZIONI	0,00 m
ALTEZZA	1,00 m
ESP. SOTTO	1,00 m
ESP. SUPERIORE	1,00 m
PROFONDITÀ MINIMA	0,00 m

SEZIONE N. : 32
Q. PROGETTO : 23,16
DISP. PROJ. : 6-450/01

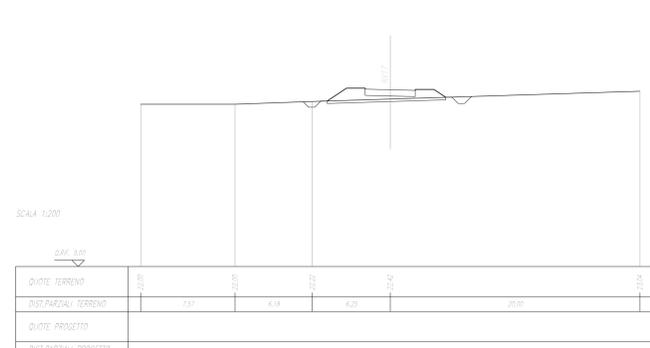

COMMITTENTE:
RFI
RETE FERROVIARIA ITALIANA
GRUPPO FERROVIE DELLO STATO ITALIANE

PROGETTAZIONE:
ITALFER
GRUPPO FERROVIE DELLO STATO ITALIANE

INFRASTRUTTURE FERROVIARIE STRATEGICHE DEFINITE DALLA LEGGE
OBIETTIVO N.443/01

U.O. INFRASTRUTTURE SUD

PROGETTO DEFINITIVO

LINEA PESCARA - BARI
RADDOPPIO DELLA TRATTA FERROVIARIA TERMOLI - LESINA
LOTTI 2 e 3 - RADDOPPIO TERMOLI - RIPALTA

VIABILITA' - NV
NV17 - Viabilità minore di ricucitura - da km 20+100 a km 21+000
Sezioni trasversali - Tav 4 di 6

SCALA:
1:200

COMMESSA	LOTTO	FASE	ENTE	TIPO DOC.	OPERA/DISCIPLINA	PROGR.	REV.
L102	02	D	78	W9	NV1700	004	A

Rev.	Descrizione	Redatto	Data	Verificato	Data	Approvato	Data	Autorizzato	Data
A	Emissione Esecutiva	E. Abbateo	Novembre 2016	C. Mauro	Novembre 2016	S. M. Spadaro	Novembre 2016	D. Tironi	Novembre 2016