


LEGGENDA

	ASSE DI TRACCIAMENTO
	DEMOLIZIONI

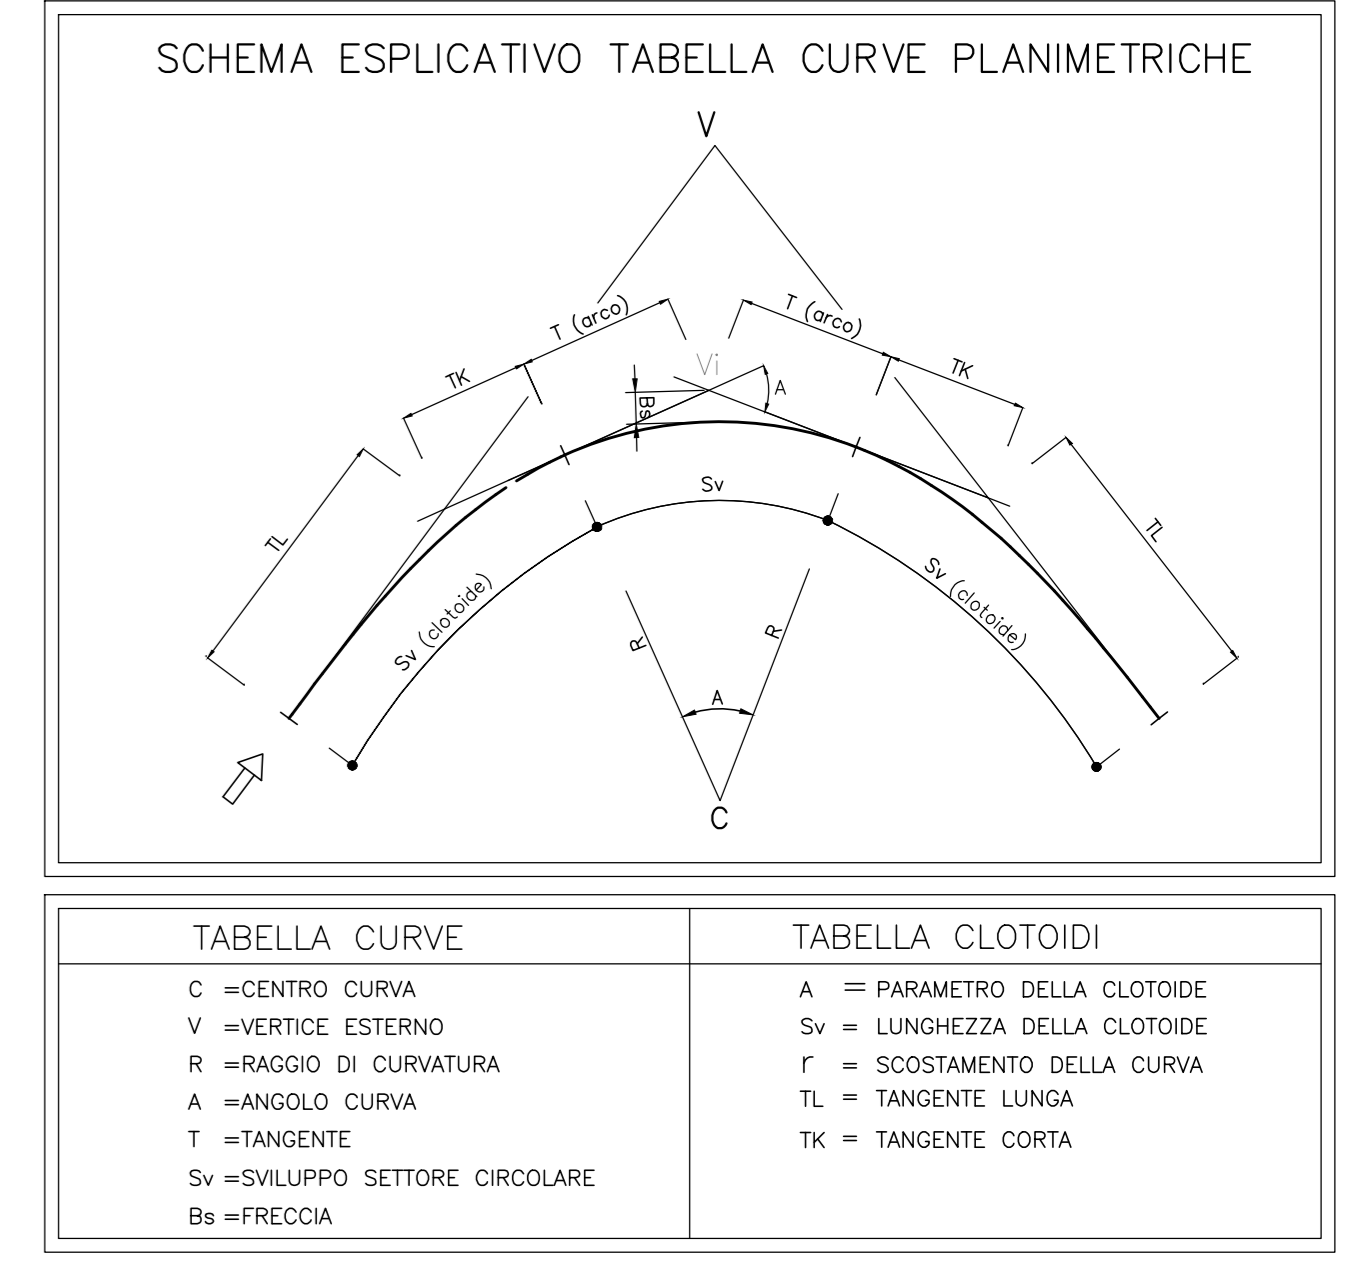

COMMITTENTE:

PROGETTAZIONE:

**INFRASTRUTTURE FERROVIARIE STRATEGICHE DEFINITE DALLA LEGGE
 OBIETTIVO N.443/01**

U.O. INFRASTRUTTURE SUD

PROGETTO DEFINITIVO

LINEA PESCARA - BARI
RADDOPPIO DELLA TRATTA FERROVIARIA TERMOLI - LESINA
LOTTI 2 e 3 - RADDOPPIO TERMOLI - RIPALTA

VIABILITA' - NV
 NV10 - Viabilità di accesso al Piazzale cabina TE km 2+600
 Planimetria di progetto con dati di tracciamento piano - altimetrico

SCALA: 1:1000

COMMESSA	LOTTO	FASE	ENTE	TIPO DOC.	OPERA/DISCIPLINA	PROGR.	REV.
L102	02	D	78	P7	NV1000	002	A

Rev.	Descrizione	Redatto	Data	Verificato	Data	Approvato	Data	Autorizzato Data
A	Emesso Esecutivo	E. Abbondio	Aprile 2019	C. Manno	Aprile 2019	S. M. Senni	Aprile 2019	01/04/2019

File: LI0202D78P7NV1000002A.DWG n. Elab.: