



SCALA DI ACCESSO DALL'IMPALCATO AL PULVINO-Scala 1:20  
SEZIONE A-A

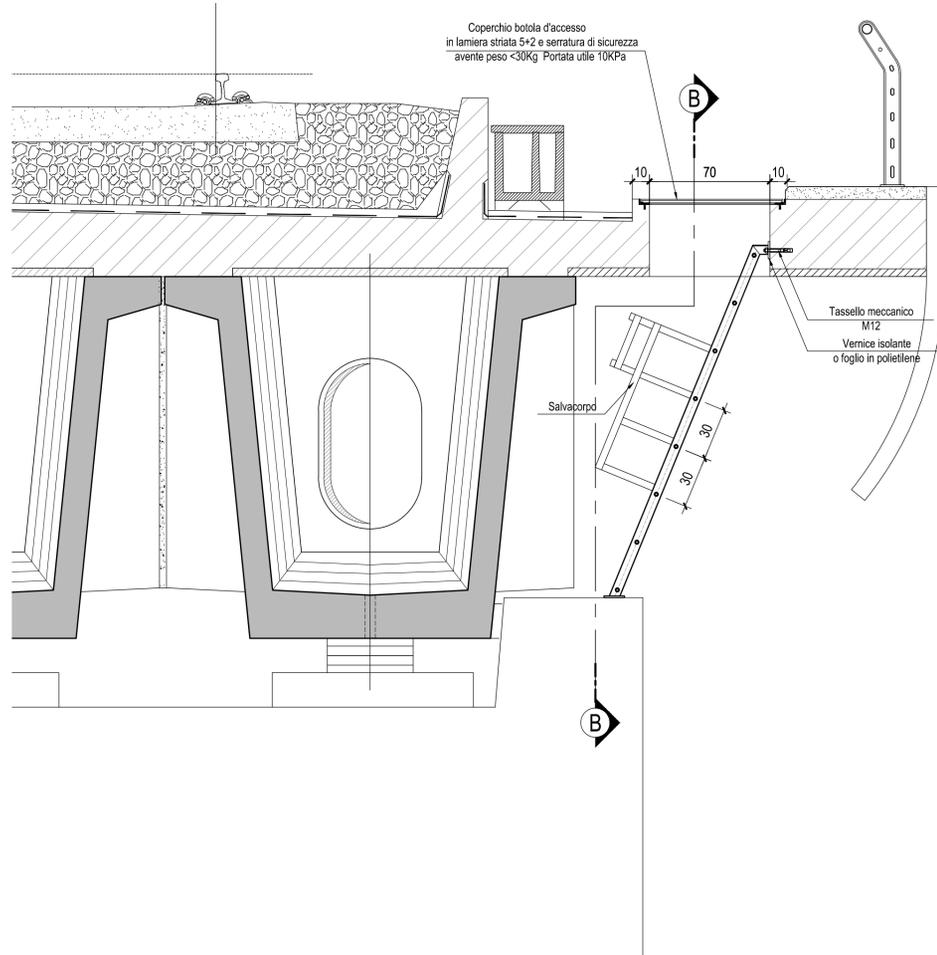

SCALA DI ACCESSO DALL'IMPALCATO AL PULVINO-Scala 1:20  
SEZIONE B-B

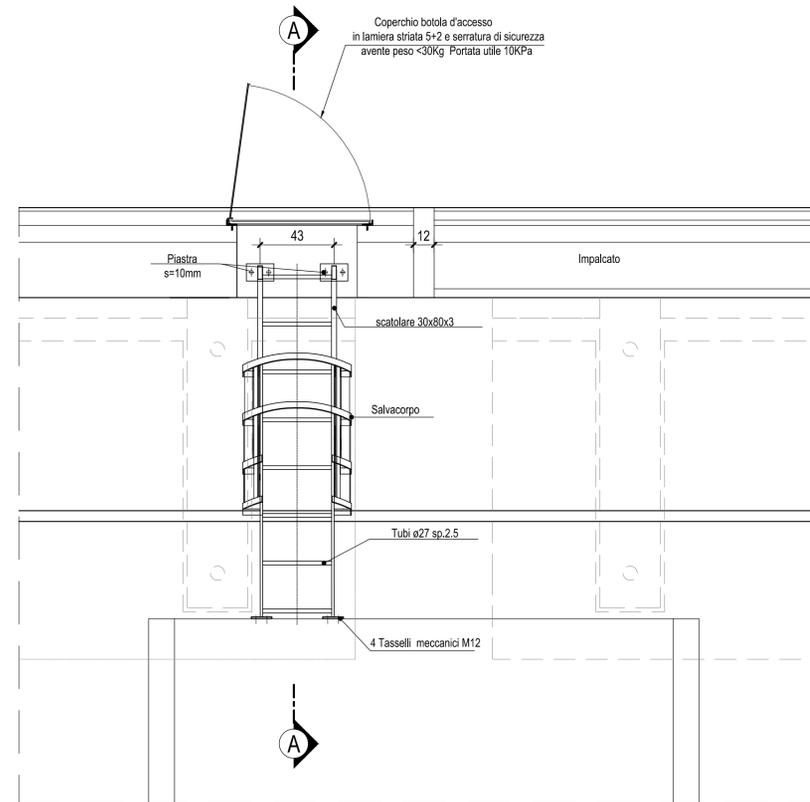

Le scale di discesa dagli impalcato vanno previste ogni tre campate nei viadotti a cassoncini in c.a.p. da 25 m.

Va comunque garantita una scala di accesso ogni 100 m ed una scala in corrispondenza di ogni campata speciale acciaio/cls ed acciaio a vie inferiori.

WBS	n° scale	pk
VI01	1	2+783.900
		3+412.500
		3+487.500
		3+562.500
		3+637.500
		3+712.500
		3+787.500
		3+862.500
		3+937.500
		4+007.500
		4+082.500
		4+157.500
		4+232.500
		4+307.500
		4+382.500
		4+457.500
		4+532.500
		4+607.500
		4+682.500
		4+757.500
VI02	24	4+807.500
		4+877.500
		4+947.500
		5+022.500
		5+097.500
		7+129.100
		7+169.100
		8+512.000
		8+587.000
		8+662.000
VI03	2	8+702.000
		8+777.000
		8+852.000
		8+852.000

WBS	n° scale	pk
VI05	5	9+961.600
		9+736.600
		9+811.600
		9+886.600
		9+961.600
VI06	12	15+125.400
		15+195.400
		15+270.400
		15+345.400
		15+420.400
		15+495.400
		15+565.400
		15+635.400
		15+710.400
		15+785.400
VI07	1	15+860.400
		17+545.000
VI08	1	18+066.600
VI09	1	18+621.100
VI10	1	20+226.600
VI11	1	20+580.000
VI12	1	21+131.500
VI13	1	21+573.500
VI14	2	21+901.500
		21+976.500
VI15	8	22+768.800
		22+843.800
		22+918.800
		22+993.800
		23+068.800
		23+103.800
		23+178.800
		23+253.800

**N.B.: Per la tabella materiali e incidenze armature delle Opere Civili si rimanda all'elaborato LI0202 D78 RH OC0000 001**

COMMITTENTE:  **RETE FERROVIARIA ITALIANA**  
GRUPPO FERROVIE DELLO STATO ITALIANE

PROGETTAZIONE:  **ITALFERR**  
GRUPPO FERROVIE DELLO STATO ITALIANE

**INFRASTRUTTURE FERROVIARIE STRATEGICHE DEFINITE DALLA LEGGE OBIETTIVO N.443/01**

**U.O. INFRASTRUTTURE SUD**

**PROGETTO DEFINITIVO**

**LINEA PESCARA - BARI**  
**RADDOPPIO DELLA TRATTA FERROVIARIA TERMOLI - LESINA**  
**LOTTE 2 e 3 - RADDOPPIO TERMOLI - RIPALTA**

Opere D'Arte Maggiori - Ponti e Viadotti Ferroviari  
Elaborati Generali  
Scale di discesa dagli impalcato ai pulvini

SCALA: 1:20

COMMESSA LOTTO FASE ENTE TIPO DOC. OPERA/DISCIPLINA PROGR. REV.  
LI02 02 D 78 BC VI0000 001 B

Rev.	Descrizione	Redatto	Data	Verificato	Data	Approvato	Data	Autorizzato Data
A	Emissione Esecutiva	M. Perrino	Ottobre 2018	G. Giustino	Ottobre 2018	B. Bianchi	Ottobre 2018	D. Tiberi Aprile 2019
B	Emissione esecutiva	M. Perrino	Aprile 2019	G. Giustino	Aprile 2019	B. Bianchi	Aprile 2019	D. Tiberi Aprile 2019

File: LI0202D78BCVI000001B.DWG n. Elab.: