
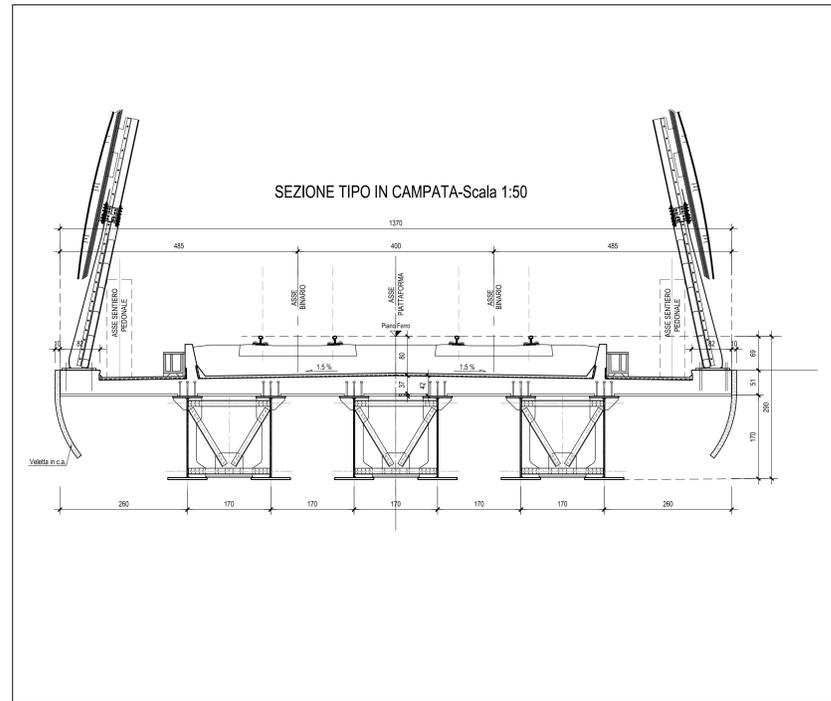


- n.b. La realizzazione delle fondazioni delle spalle e del nuovo canale IN04 dovrà avvenire per fasi. Si descrivono brevemente nel seguito le fasi realizzative previste:
1. Realizzazione opere provvisoria e spalla S01
 2. Parzializzazione provvisoria viabilità lato spalla S02 per realizzare opere provvisoria e spalla S02
 3. Ripristino viabilità
 4. Varo impalcato e attivazione nuova linea ferroviaria
 5. Interruzione provvisoria viabilità e demolizione sede ferroviaria e opere esistenti: demolizione sottovia in muratura e rilevato ferroviario che insiste su tombino idraulico esistente
 6. Parzializzazione provvisoria viabilità per scavo e realizzazione deviazione provvisoria canale. La deviazione provvisoria del canale andrà realizzata tra il canale esistente e la viabilità previa esecuzione di scavo a sezione obbligata con sostegno.
 7. Demolizione canale e tombino esistente
 8. Realizzazione nuovo canale, dismissione deviazione provvisoria canale e ripristino viabilità

Nota 1: Per le caratteristiche delle opere provvisoria, fare riferimento agli elaborati specifici.
 Nota 2: Le opere di sostegno degli scavi, andranno demolite, dopo la realizzazione dei piloni fino alla quota di estradosso del plinto.

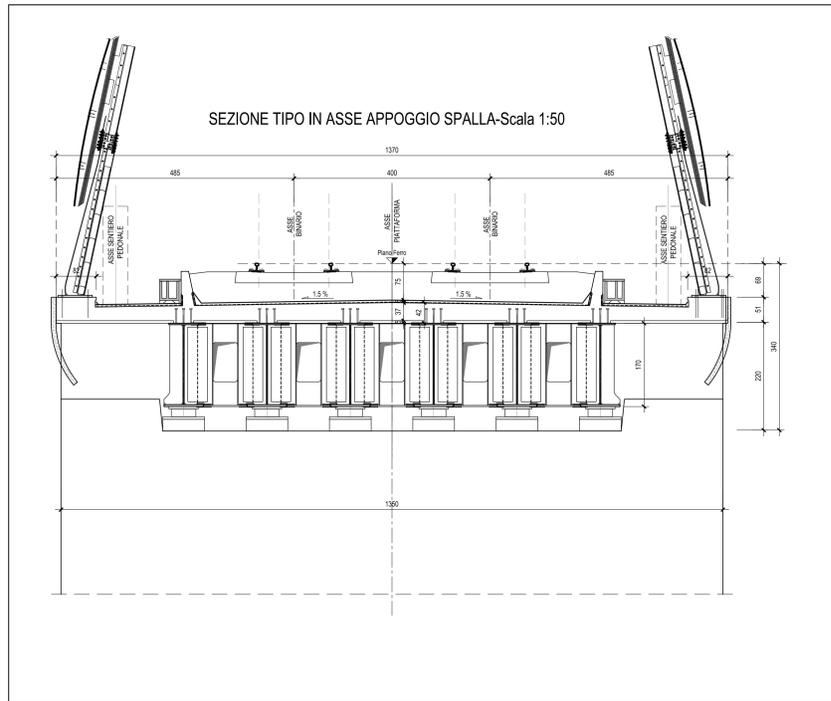

N.B.: Per la tabella materiali e incidenze armature delle Opere Civili si rimanda all'elaborato LI0202 D78 RH OC0000 001

COMMITTENTE: **RFI** RETTE FERROVIARIE ITALIANE GRUPPO FERROVIE DELLO STATO ITALIANE

PROGETTAZIONE: **ITALFERR** GRUPPO FERROVIE DELLO STATO ITALIANE

INFRASTRUTTURE FERROVIARIE STRATEGICHE DEFINITE DALLA LEGGE OBIETTIVO N.443/01

U.O. INFRASTRUTTURE SUD

PROGETTO DEFINITIVO

LINEA PESCARA - BARI
RADDOPPIO DELLA TRATTA FERROVIARIA TERMOLI - LESINA
LOTTI 2 e 3 - RADDOPPIO TERMOLI - RIPALTA

Opere D'Arte Maggiori - Ponti e Viadotti Ferroviari
 VI01 - DA KM 2+783.900 A KM 2+815.900
 Pianta fondazione, sezione longitudinale e sezioni trasversali

SCALA: **1:200-1:50**

Rev.	Descrizione	Redatto	Data	Verificato	Data	Approvato	Data	Autorizzato Data
A	Emissione Esecutiva	M. Perino	Ottobre 2018	G. Guastini	Ottobre 2018	B. Bianchi	Ottobre 2018	D. Tosti Aprile 2019
B	Emissione esecutiva	M. Perino	Ottobre 2018	G. Guastini	Ottobre 2018	B. Bianchi	Ottobre 2018	
C	Emissione Esecutiva	M. Perino	Aprile 2019	G. Guastini	Aprile 2019	B. Bianchi	Aprile 2019	

File: LI0202D78PZVI0100001C.DWG n. Elab.: