



SEZIONE LONGITUDINALE SCAVI-Scala 1:200

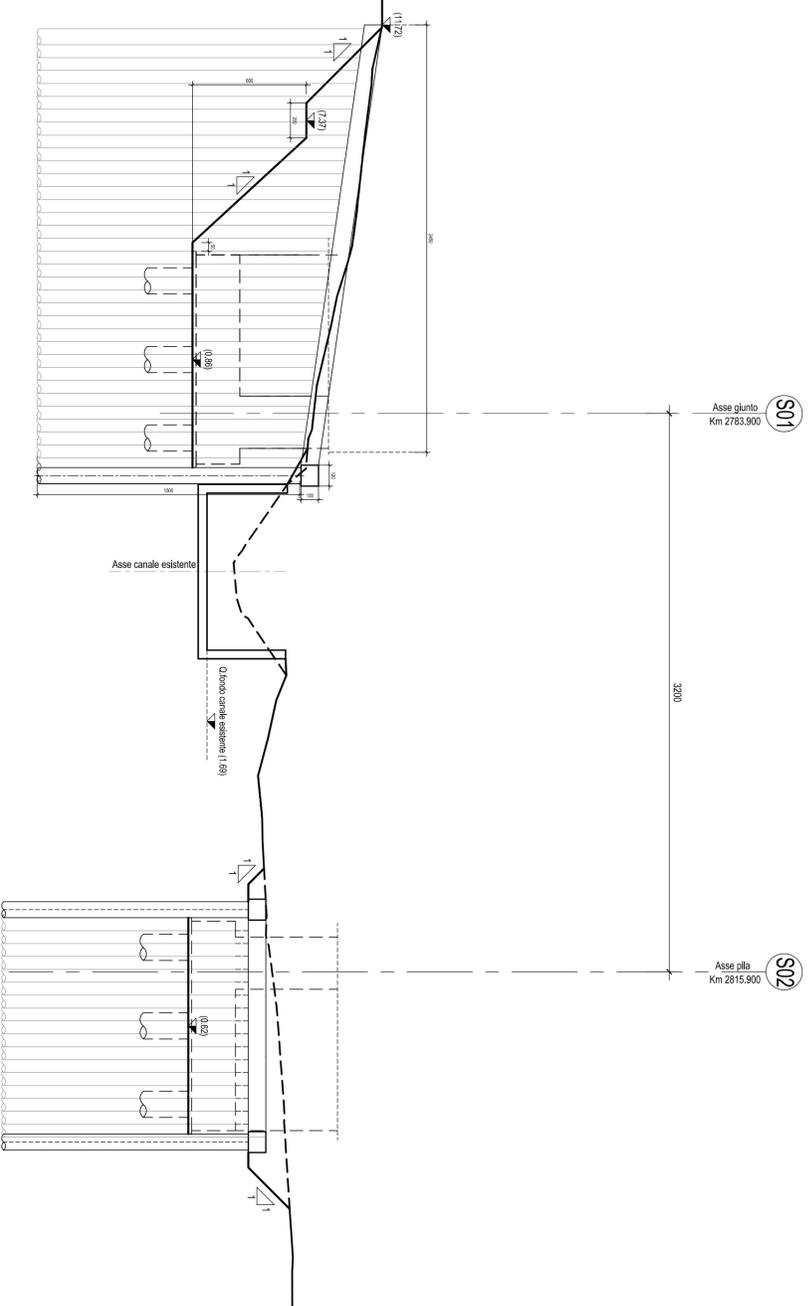


PIANTA CHIAVE

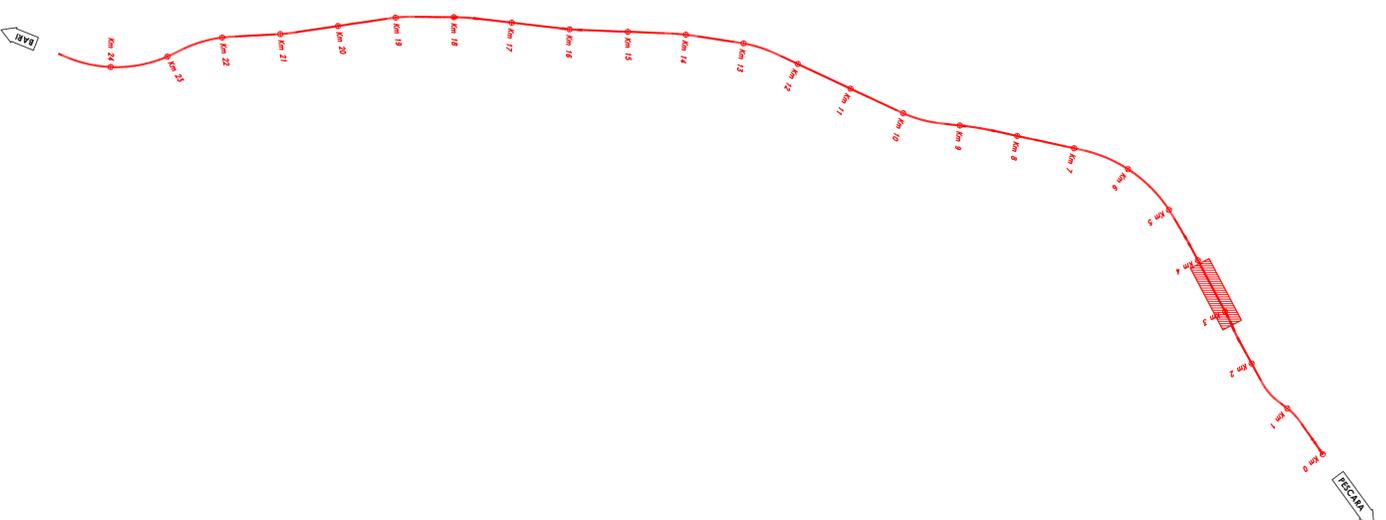

Fasi per la realizzazione del nuovo canale IN04

1. Realizzazione opere provvisorie e spalla S01
2. Parzializzazione provvisoria viabilità lato spalla S02 per realizzare opere provvisorie e spalla S02
3. Ripristino viabilità
4. Varo impalcato e attivazione nuova linea ferroviaria
5. Interruzione provvisoria viabilità e demolizione sede ferroviaria e opere esistenti: demolizione sottovia in muratura e rialzo ferroviario che insiste su tombino idraulico esistente
6. Parzializzazione provvisoria viabilità per scavo e realizzazione deviazione provvisoria canale. La deviazione provvisoria del canale andrà realizzata tra il canale esistente e la viabilità previa esecuzione di scavo a sezione obbligata con sostegno.
7. Demolizione canale e tombino esistente
8. Realizzazione nuovo canale, dismissione deviazione provvisoria canale e ripristino viabilità

N.B.: Per la tabella materiali e incidenze armature delle Opere Civili si rimanda all'elaborato LI0202 D78 RH OC0000 001

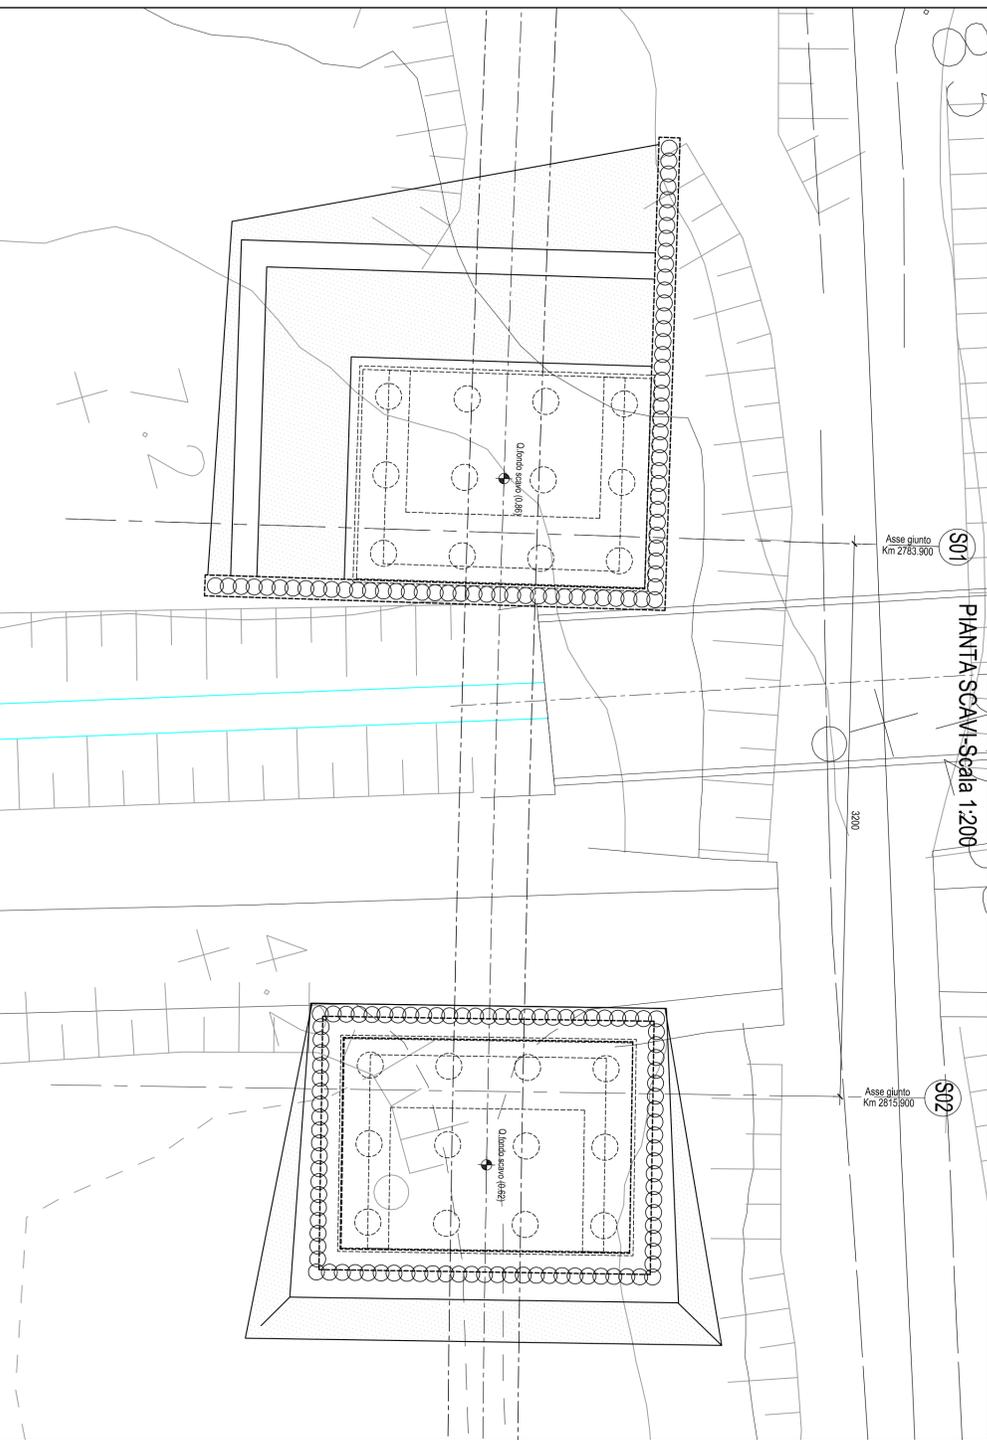

COMMITTENTE:



PROGETTAZIONE:



**INFRASTRUTTURE FERROVIARIE STRATEGICHE DEFINITE DALLA LEGGE
OBIETTIVO N.443/01**

U.O. INFRASTRUTTURE SUD

PROGETTO DEFINITIVO

**LINEA PESCARA - BARI
RADDOPPIO DELLA TRATTA FERROVIARIA TERMOLI - LESINA
LOTTE 2 e 3 - RADDOPPIO TERMOLI - RIPALTA**

Opere D'Arte Maggiori - Ponti e Viadotti Ferroviari
V101 - DA KM 2+783,900 A KM 2+815,900
Pianta e sezione longitudinale scavi

SCALA:
1:200-1:50

COMMESSA LOTTO FASE ENTE TIPO DOC. OPERA/DISCIPLINA PROG. REV.

L	1	0	2	0	2	D	7	8	P	9	V	1	0	1	0	3	0	0	1	B
---	---	---	---	---	---	---	---	---	---	---	---	---	---	---	---	---	---	---	---	---

Rev.	Descrizione	Redatto	Data	Verificato	Data	Approvato	Data	Autorizzato Data
A	Emissione Esecutiva	M. Nappo	Ottobre 2018	A. Corallo	Ottobre 2018	B. Bernardi	Ottobre 2018	04/08/2019
B	Emissione Esecutiva	M. Nappo	Aprile 2019	A. Corallo	Aprile 2019	B. Bernardi	Aprile 2019	

File: LI0202D78RHV0103001B.DWG

ITALFER S.p.A.
Gruppo Impresit dello Stato Italiano
Via M. Perugina, 10
00144 Roma, Italia
Tel. +39 06 499791
Fax +39 06 49979200
E-mail: info@italfer.it
Online 48h Supporto Tecnico di Napoli s. 1079