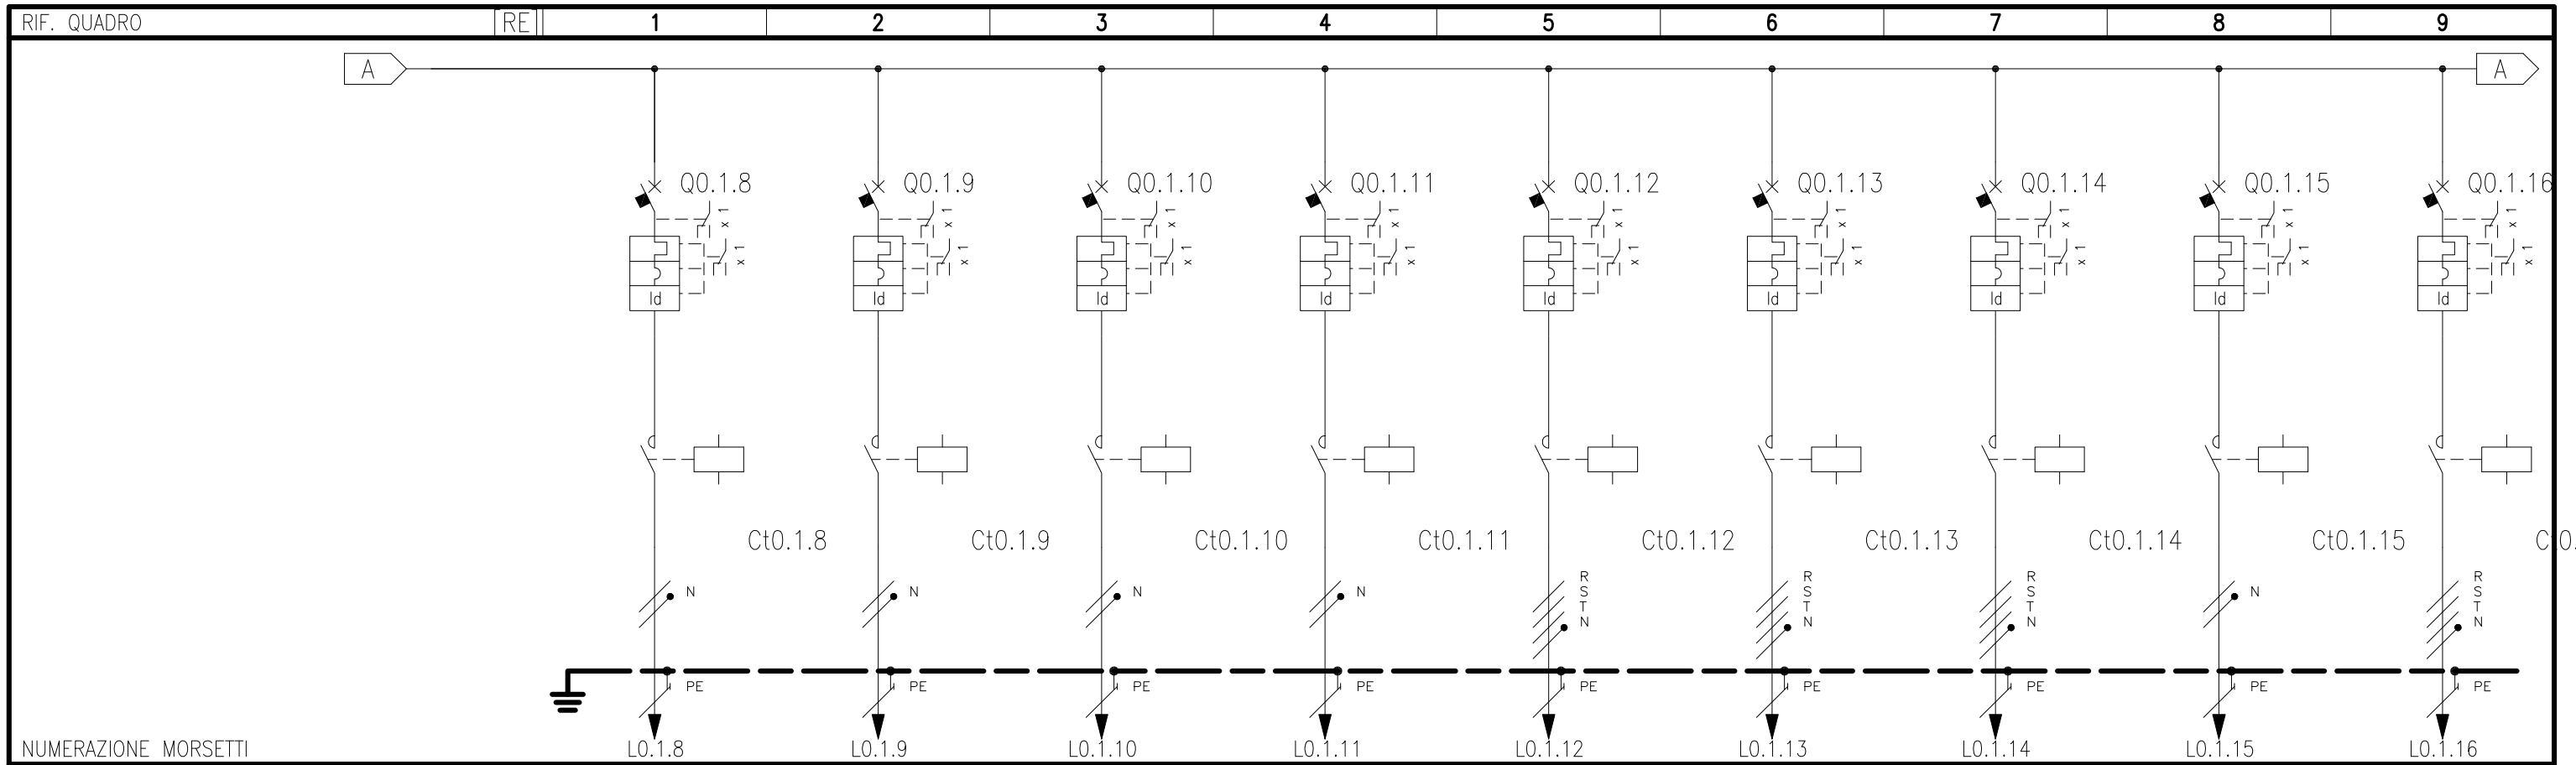

NUMERAZIONE CIRCUITO	DISTRIBUZIONE		9	SNPE	10	SNPE	11	RNPE	12	SNPE	13	RSTNPE	14	RSTNPE	15	RSTNPE	16	TNPE	17	RSTNPE
DESCRIZIONE CIRCUITO			L5 LUCI SPOT ILLUM. AIUOLE		L6 BARRE LED ILLUM. VASCHE		L7 BARRE LED ILLUM. VASCHE		L8 BARRE LED ILLUM. VASCHE		L9 PALI ILLUMINAZIONE PARCHEGGIO		L10 PALI ILLUMINAZIONE PARCHEGGIO		L11 BOLLARDS ILLUM. AREE PERCORSI		L12 LED INCASSO ILLUM. SCALE		L13 LED INCASSO ILLUM. ANELLO SOSPESO	
TIPO APPARECCHIO			C60 N		C60 N		C60 N		C60 N		C60 N		C60 N		C60 N		C60 N		C60 N	
INTERRUTTORE	Icu [kA]		20		20		20		20		10		10		10		20		10	
	N. POLI	In [A]	2P	6	2P	6	2P	6	2P	6	4P	6	4P	6	4P	6	2P	6	4P	6
	CURVA/SGANCIATORE		C		C		C		C		C		C		C		C		C	
	Ir [A]	tr [s]	6		6		6		6		6		6		6		6		6	
	Isd [A]	tsd [s]	60		60		60		60		60		60		60		60		60	
	Ii [A]																			
	Ig [A]	tg [s]																		
DIFFERENZIALE	TIPO	CLASSE	Vigi	AC	Vigi	AC	Vigi	AC	Vigi	AC	Vigi	AC	Vigi	AC	Vigi	AC	Vigi	AC	Vigi	AC
	Idn [A]	tdn [ms]	0,3	Istantaneo	0,3	Istantaneo	0,3	Istantaneo	0,3	Istantaneo	0,3	Istantaneo	0,3	Istantaneo	0,3	Istantaneo	0,3	Istantaneo	0,3	Istantaneo
CONTATTORE	TIPO	CLASSE	LC1D09	AC1	LC1D09	AC1	LC1D09	AC1	LC1D09	AC1	LC1D09	AC1	LC1D09	AC1	LC1D09	AC1	LC1D09	AC1	LC1D09	AC1
TELERUTTORE	BOBINA [V]	N. POLI	230	3 poli	230	3 poli	230	3 poli	230	3 poli	230	4 poli	230	4 poli	230	4 poli	230	3 poli	230	4 poli
		In [A]	25		25		25		25		25		25		25		25		25	
TERMICO	TIPO	Irth [A]																		
FUSIBILE	N. POLI	In [A]																		
ALTRE APP.	TIPO	MODELLO																		
CONDUTTURA	TIPO ISOLAMENTO	POSA	EPR	61	EPR	61	EPR	61	EPR	61	EPR	61	EPR	61	EPR	61	EPR	61	EPR	61
	SEZIONE FASE-N-PE/PEN [mmq]		1x4	1x4	1x4	1x4	1x4	1x4	1x4	1x4	1x4	1x4	1x4	1x4	1x4	1x4	1x4	1x4	1x4	1x4
	Ib [A]	Iz [A]	1,9	41	2,4	41	2,4	41	2,4	41	4,8	35	4	35	2,6	35	1	41	1,8	35
	Un [V]	Pn [kW]	230	0,4	230	0,5	230	0,5	230	0,5	400	3	400	2,5	400	1,6	230	0,2	400	1,1
FONDO LINEA	Icc min [kA]	Icc max [kA]	0,2	0,6	0,1	0,4	0,1	0,4	0,1	0,2	0,1	0,2	0,1	0,2	0,1	0,2	0,1	0,2	0,1	0,3
	LUNGHEZZA [m]	dV TOTALE [%]	70	0,9	120	1,6	120	1,6	220	2,7	300	3,5	320	3,2	220	1,6	210	1,2	200	1,1
NOTE																				

CLIENTE	PROGETTO –	FILE	PG0131_F0.dwg
	ARCHIVIO –	DATA 15/04/2011	REVISIONE 0
	DISEGNATORE –	PAGINA 4	SEGUE 5
IMPIANTO Q_PI/ILE		TAVOLA	