


STRALCIO PLANIMETRICO-Scala 1:200

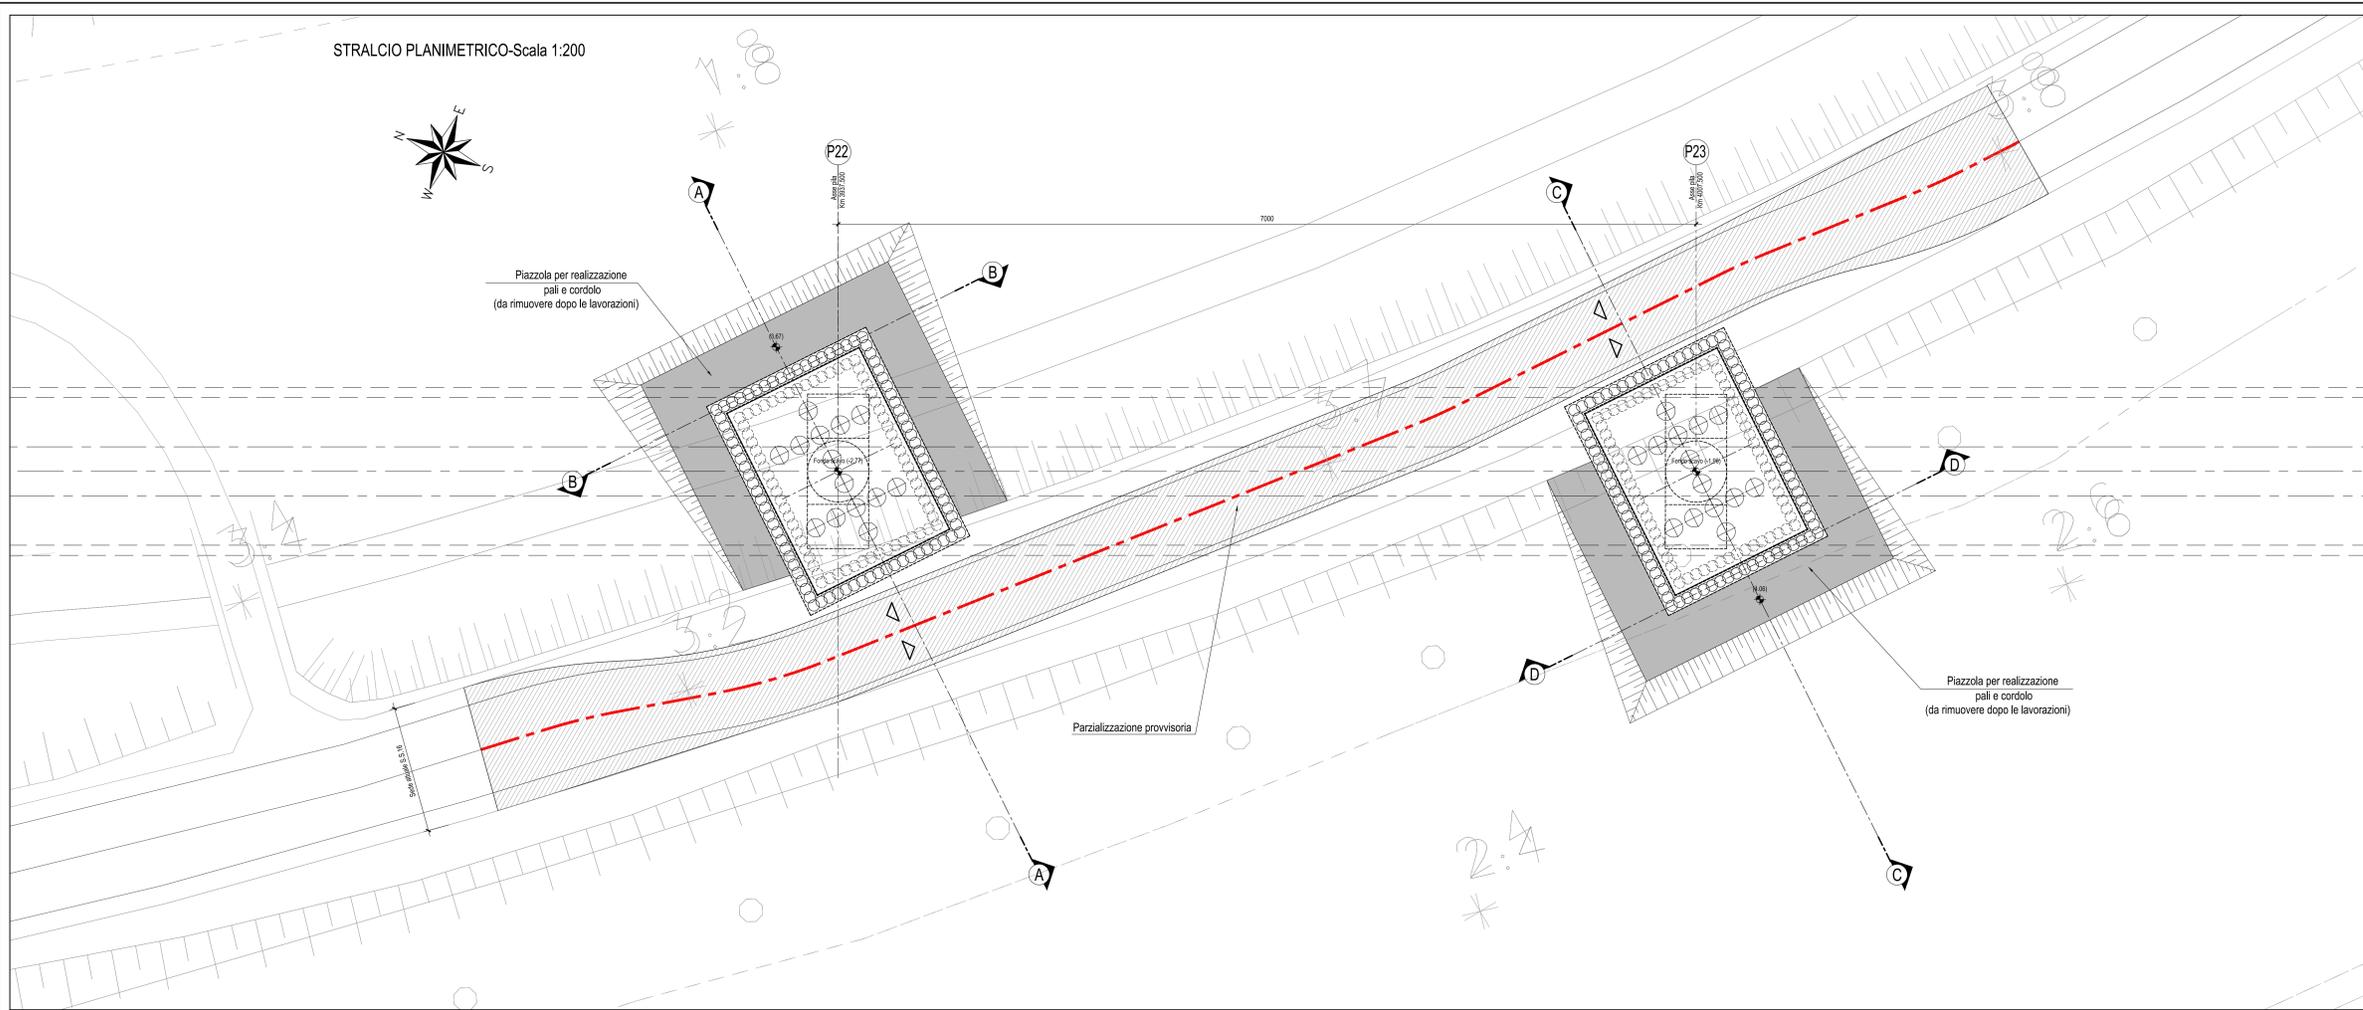

- Descrizione fasi di lavorazione:
- 1) Parzializzazione della viabilità attuale della SS.16;
 - 2) Realizzazione della piazzola per realizzazione pali e cordolo;
 - 3) Esecuzione dei pali e del cordolo a contorno;
 - 4) Scavo fino a quota magrone plinto;
 - 5) Realizzazione dei pali di fondazione e delle colonne in ghiaia per mitigazione rischio liquefazione;
 - 6) Esecuzione del pinto e del fusto della pila;
 - 7) Rintierro;
 - 8) Scapitzatura del cordolo e della porzione di pali a contorno (come da retinatura);
 - 9) Ripristino della viabilità della SS.16 come da configurazione attuale.


N.B.: Per dettagli sulle opere provvisionali, sul tappo di fondo e sull'emungimento della falda in fase di scavo si rimanda agli elaborati specifici.

N.B.: Per gli interventi di mitigazione del fenomeno liquefazione mediante realizzazione di colonne in ghiaia, previsti per le pile da P19 a P55, si rimanda all'elaborato LI0202D78BZF0001001


N.B.: Per le parti in calcestruzzo delle pile e delle spalle dei Viadotti VI02 e VI06 è previsto un trattamento superficiale ottenuto mediante opportuna pigmentazione del getto (voce di tariffa FA.TV.A.3034.B)

N.B.: Per la tabella materiali e incidenze armature delle Opere Civili si rimanda all'elaborato LI0202 D78 RH OC0000 001


SEZIONE A-A-Scala 1:200

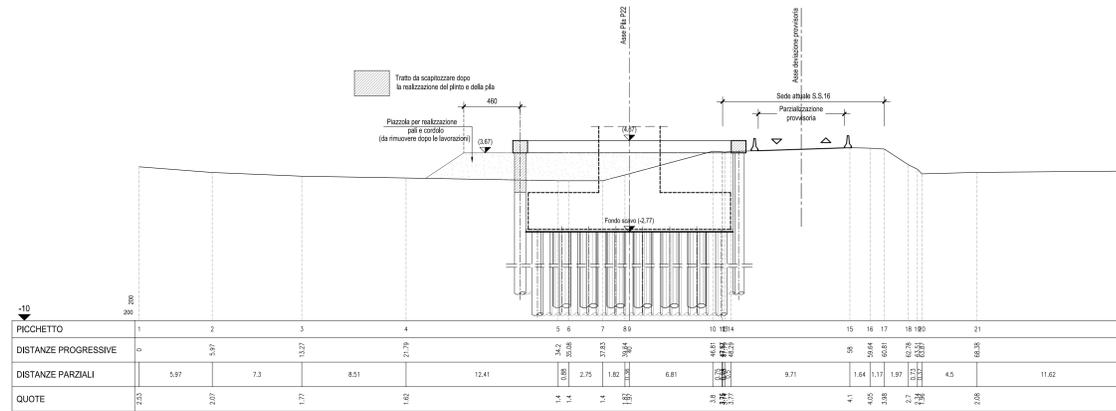

SEZIONE B-B-Scala 1:200

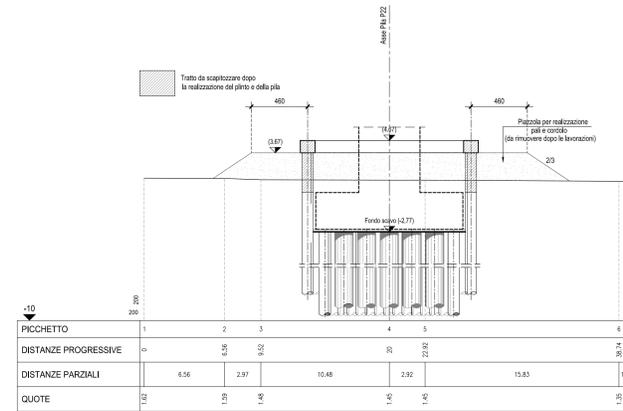


SEZIONE C-C-Scala 1:200

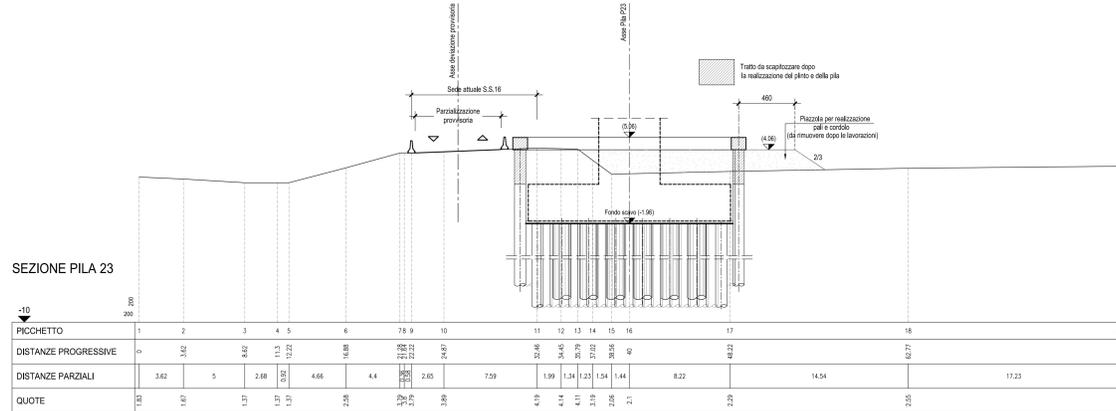

SEZIONE PILA 23

SEZIONE D-D-Scala 1:200

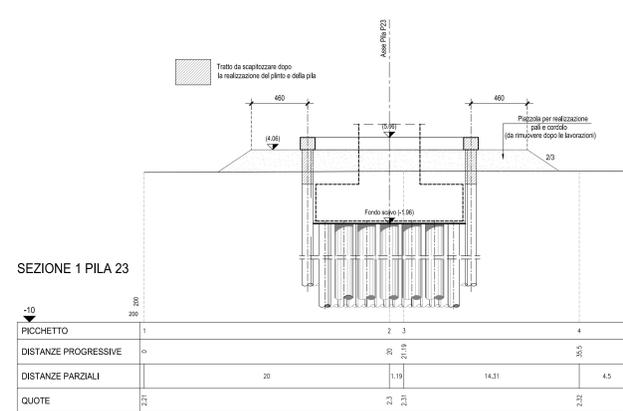

SEZIONE 1 PILA 23

COMMITTENTE: **RFI** INFRASTRUTTURE FERROVIARIE ITALIANE

PROGETTAZIONE: **ITALFERR** GRUPPO FERROVIE DELLO STATO ITALIANE

INFRASTRUTTURE FERROVIARIE STRATEGICHE DEFINITE DALLA LEGGE OBIETTIVO N.443/01

U.O. INFRASTRUTTURE SUD

PROGETTO DEFINITIVO

LINEA PESCARA - BARI
RADDOPPIO DELLA TRATTA FERROVIARIA TERMOLI - LESINA
LOTTI 2 e 3 - RADDOPPIO TERMOLI - RIPALTA
 Opere d'Arte Maggiori - Ponti e Viadotti Ferroviari
 VI02 da km 3+387.500 a km 5+147.500
 Fasi realizzative pile P22 e P23

SCALA: **1:200**

COMMESSA	LOTTO	FASE	ENTE	TIPO DOC.	OPERA/DISCIPLINA	PROGR.	REV.
LI02	02	D	78	B9	VI0200	001	A

Rev.	Descrizione	Redatto	Data	Verificato	Data	Approvato	Data	Autorizzato Data
A	Emissione Esecutiva	M. Perini	Aprile 2019	G. Guadagni	Aprile 2019	B. Bianchi	Aprile 2019	17 Aprile 2019

File: LI0202D78B9VI0200001A.DWG n. Elab.: