SEZIONE A-A-Scala 1:50

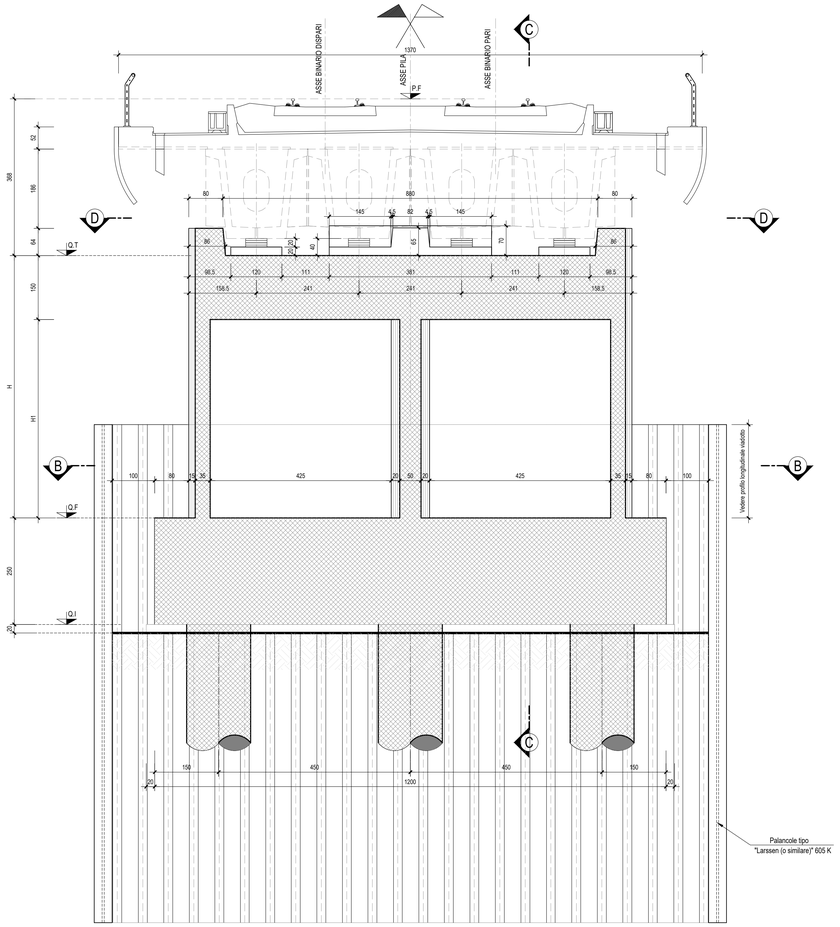

SEZIONE C-C-Scala 1:50

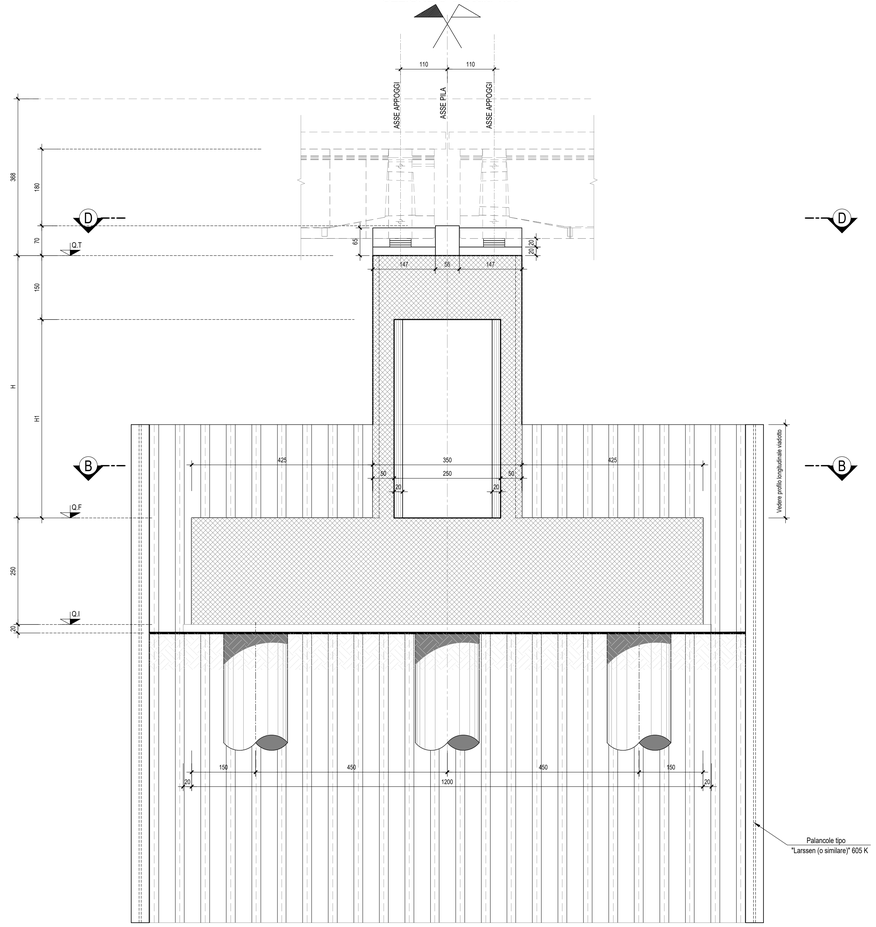

VIADOTTO VI02							
PILA n°	P.Ferro	Q.T.	Q.F.	Q.I.	H (m)	h plinto	Lpali (m)
1	11.70	8.02	-0.78	-3.28	8.80	2.50	45
2	11.83	8.15	-0.65	-3.15	8.80	2.50	45
3	11.97	8.29	0.79	-1.71	7.50	2.50	43
4	12.10	8.42	0.92	-1.58	7.50	2.50	43
5	12.23	8.55	1.05	-1.45	7.50	2.50	43
6	12.36	8.68	-0.32	-2.82	9.00	2.50	43
7	12.49	8.81	0.31	-2.19	8.50	2.50	43
8	12.62	8.94	0.44	-2.06	8.50	2.50	43
9	12.73	9.05	0.55	-1.95	8.50	2.50	43
10	12.84	9.16	0.66	-1.84	8.50	2.50	43
11	12.94	9.26	0.26	-2.24	9.00	2.50	43
12	13.05	9.37	0.37	-2.13	9.00	2.50	43
13	13.16	9.48	0.98	-1.52	8.50	2.50	43
14	13.26	9.58	1.08	-1.42	8.50	2.50	43
15	13.37	9.69	1.19	-1.31	8.50	2.50	43
16	13.47	9.79	0.79	-1.71	9.00	2.50	43
17	13.58	9.90	0.90	-1.60	9.00	2.50	43
18	13.69	10.01	1.01	-1.49	9.00	2.50	43
19	13.79	10.11	0.61	-1.89	9.50	2.50	44
20	13.90	10.22	0.22	-2.28	10.00	2.50	44
21	14.01	10.33	0.33	-2.17	10.00	2.50	44
24	14.51	10.83	1.33	-1.17	9.50	2.50	44
25	14.62	10.94	1.44	-1.06	9.50	2.50	44
26	14.73	11.05	1.55	-0.95	9.50	2.50	44
27	14.83	11.15	1.65	-0.85	9.50	2.50	44
28	14.94	11.26	1.76	-0.74	9.50	2.50	44
29	15.04	11.36	1.86	-0.64	9.50	2.50	44
30	15.15	11.47	1.97	-0.53	9.50	2.50	44
31	12.26	8.58	-0.92	-3.42	9.50	2.50	44
32	15.36	11.68	1.68	-0.82	10.00	2.50	44
33	15.47	11.79	1.79	-0.71	10.00	2.50	44
34	15.57	11.89	1.39	-1.11	10.50	2.50	44
35	15.68	12.00	2.00	-0.50	10.00	2.50	44

N.B.: Per dettagli sulle opere provvisionali, sul tappo di fondo e sull'emungimento della falda in fase di scavo si rimanda agli elaborati specifici.

N.B.: Per gli interventi di mitigazione del fenomeno liquefazione mediante realizzazione di colonne in ghiaia, previsti per le pile da P19 a P55, si rimanda all'elaborato LI0202D78BZIF0001001

N.B.: Per le parti in calcestruzzo delle pile e delle spalle dei Viadotti VI02 e VI06 è previsto un trattamento superficiale ottenuto mediante opportuna pigmentazione del getto (voce di tariffa FA.TV.A.3034.B)

N.B.: Per la tabella materiali e incidenze armature delle Opere Civili si rimanda all'elaborato LI0202 D78 RH OC0000 001

SEZIONE B-B-Scala 1:50

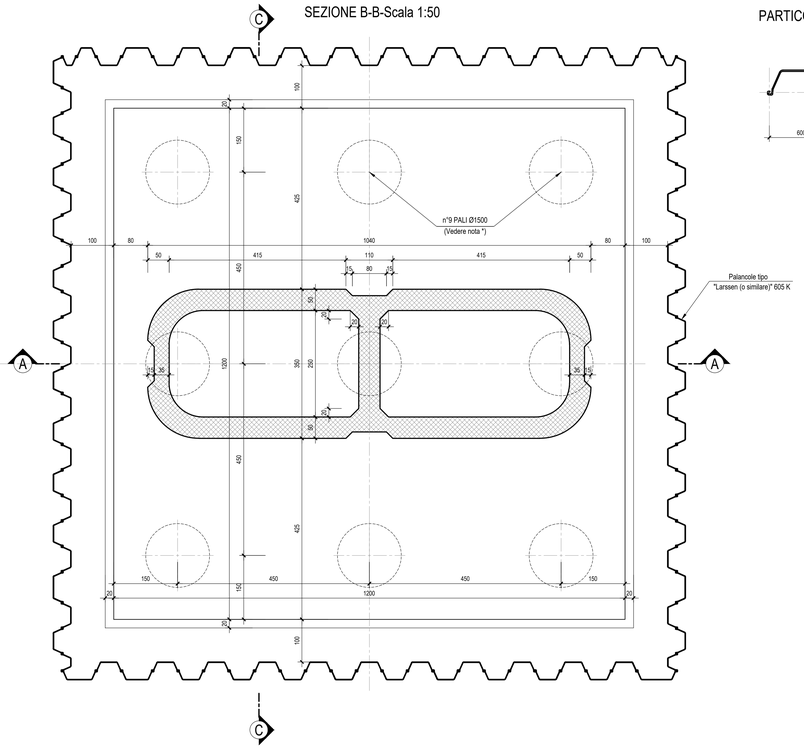

PARTICOLARE PALANCOLA-Scala 1:20

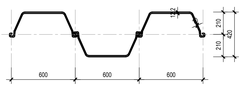

Nota *: Per la lunghezza pali vedere tabella

VISTA D-D-Scala 1:50

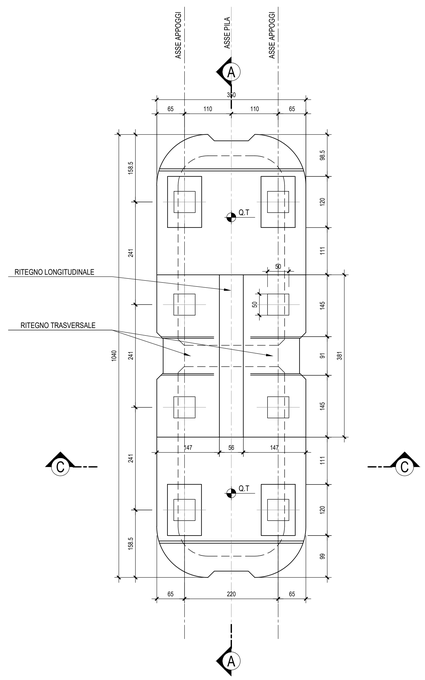

COMMITTENTE:

RFI RETE FERROVIARIA ITALIANA
GRUPPO FERROVIE DELLO STATO ITALIANE

PROGETTAZIONE:

ITALFERR
GRUPPO FERROVIE DELLO STATO ITALIANE

INFRASTRUTTURE FERROVIARIE STRATEGICHE DEFINITE DALLA LEGGE OBIETTIVO N.443/01

U.O. INFRASTRUTTURE SUD

PROGETTO DEFINITIVO

LINEA PESCARA - BARI
RADDOPPIO DELLA TRATTA FERROVIARIA TERMOLI - LESINA
LOTTI 2 e 3 - RADDOPPIO TERMOLI - RIPALTA

Opere D'Arte Maggiori - Ponti e Viadotti Ferroviari
VI02 - DA KM 3+387.500 a km 5+147.500
Carpenteria Pila con fondazione tipo "3"

SCALA: 1:50

COMMESSA	LOTTO	FASE	ENTE	TIPO DOC.	OPERA/DISCIPLINA	PROGR.	REV.
LI02	02	D	78	BB	VI0205	004	B

Rev.	Descrizione	Redatto	Data	Verificato	Data	Approvato	Data	Autorizzato Data
A	Emissione Esecutiva	M. Perrino	Ottobre 2018	G. Giustino	Ottobre 2018	B. Bianchi	Ottobre 2018	D.Tiberti Aprile 2019
B	Emissione Esecutiva	M. Perrino	Aprile 2019	G. Giustino	Aprile 2019	B. Bianchi	Aprile 2019	

File: LI0202D78BBVI0205004B.DWG n. Elab.: