




SEZIONE A-A-Scala 1:50

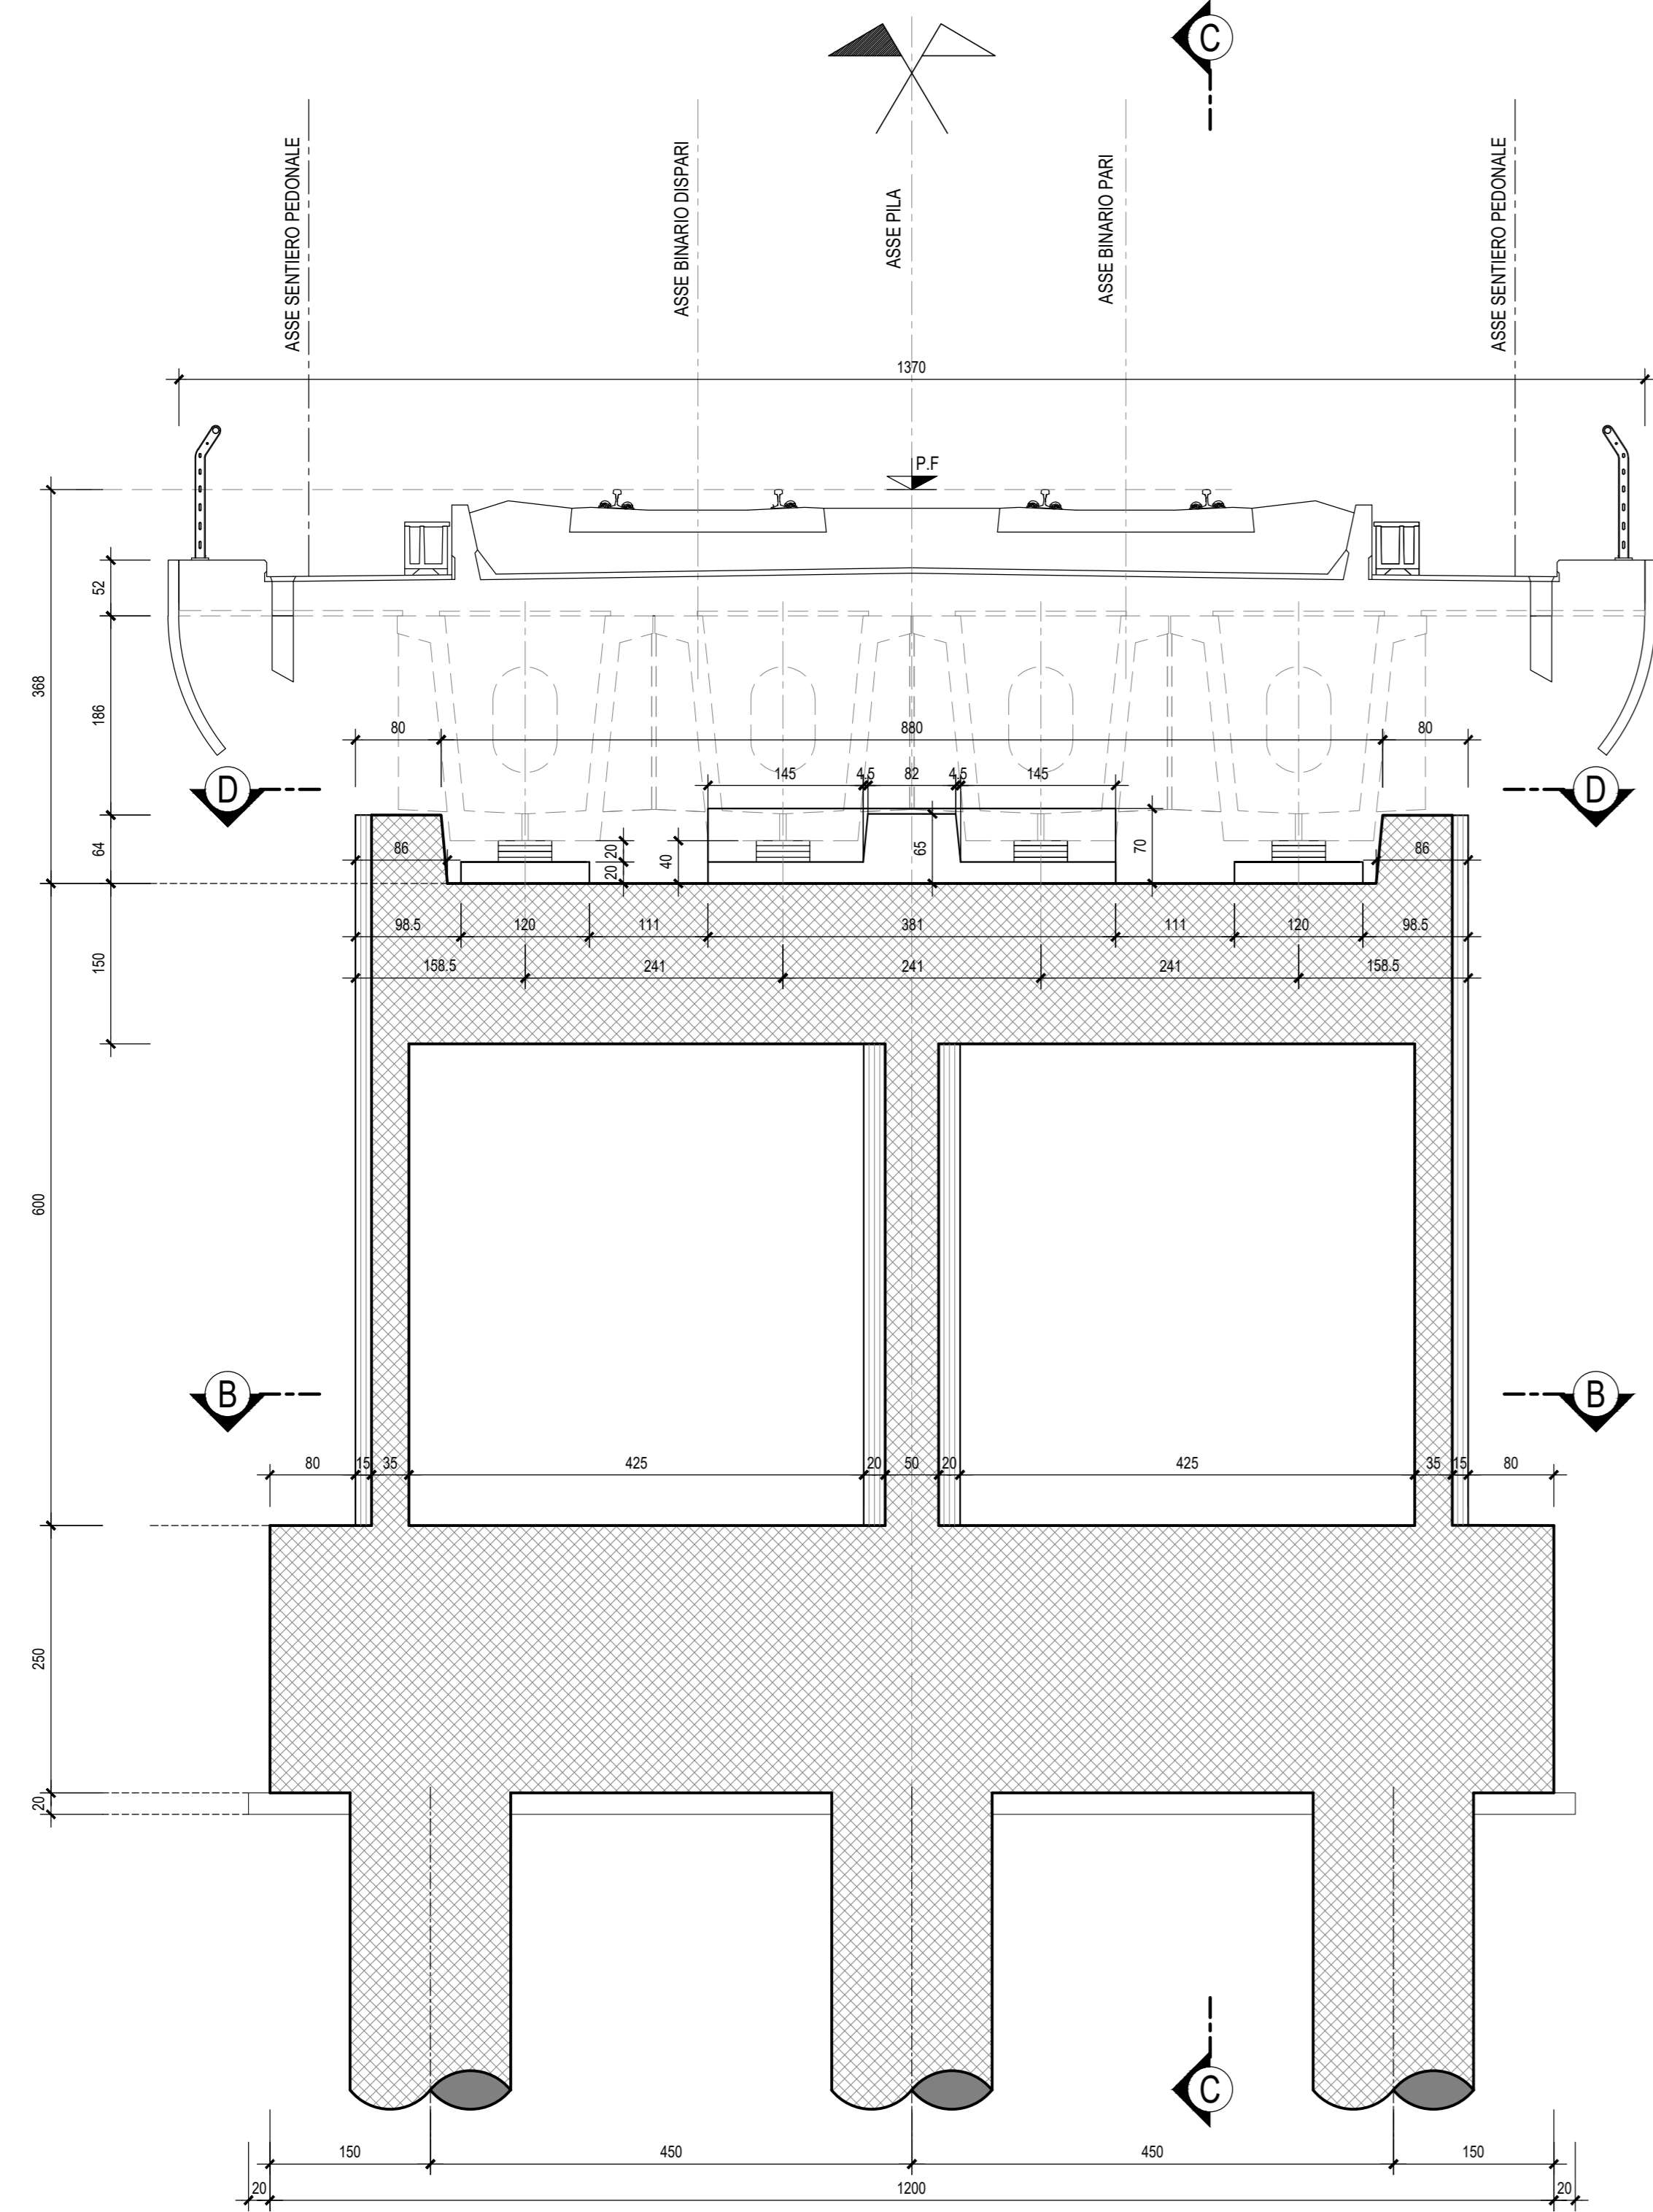


SEZIONE C-C-Scala 1:50

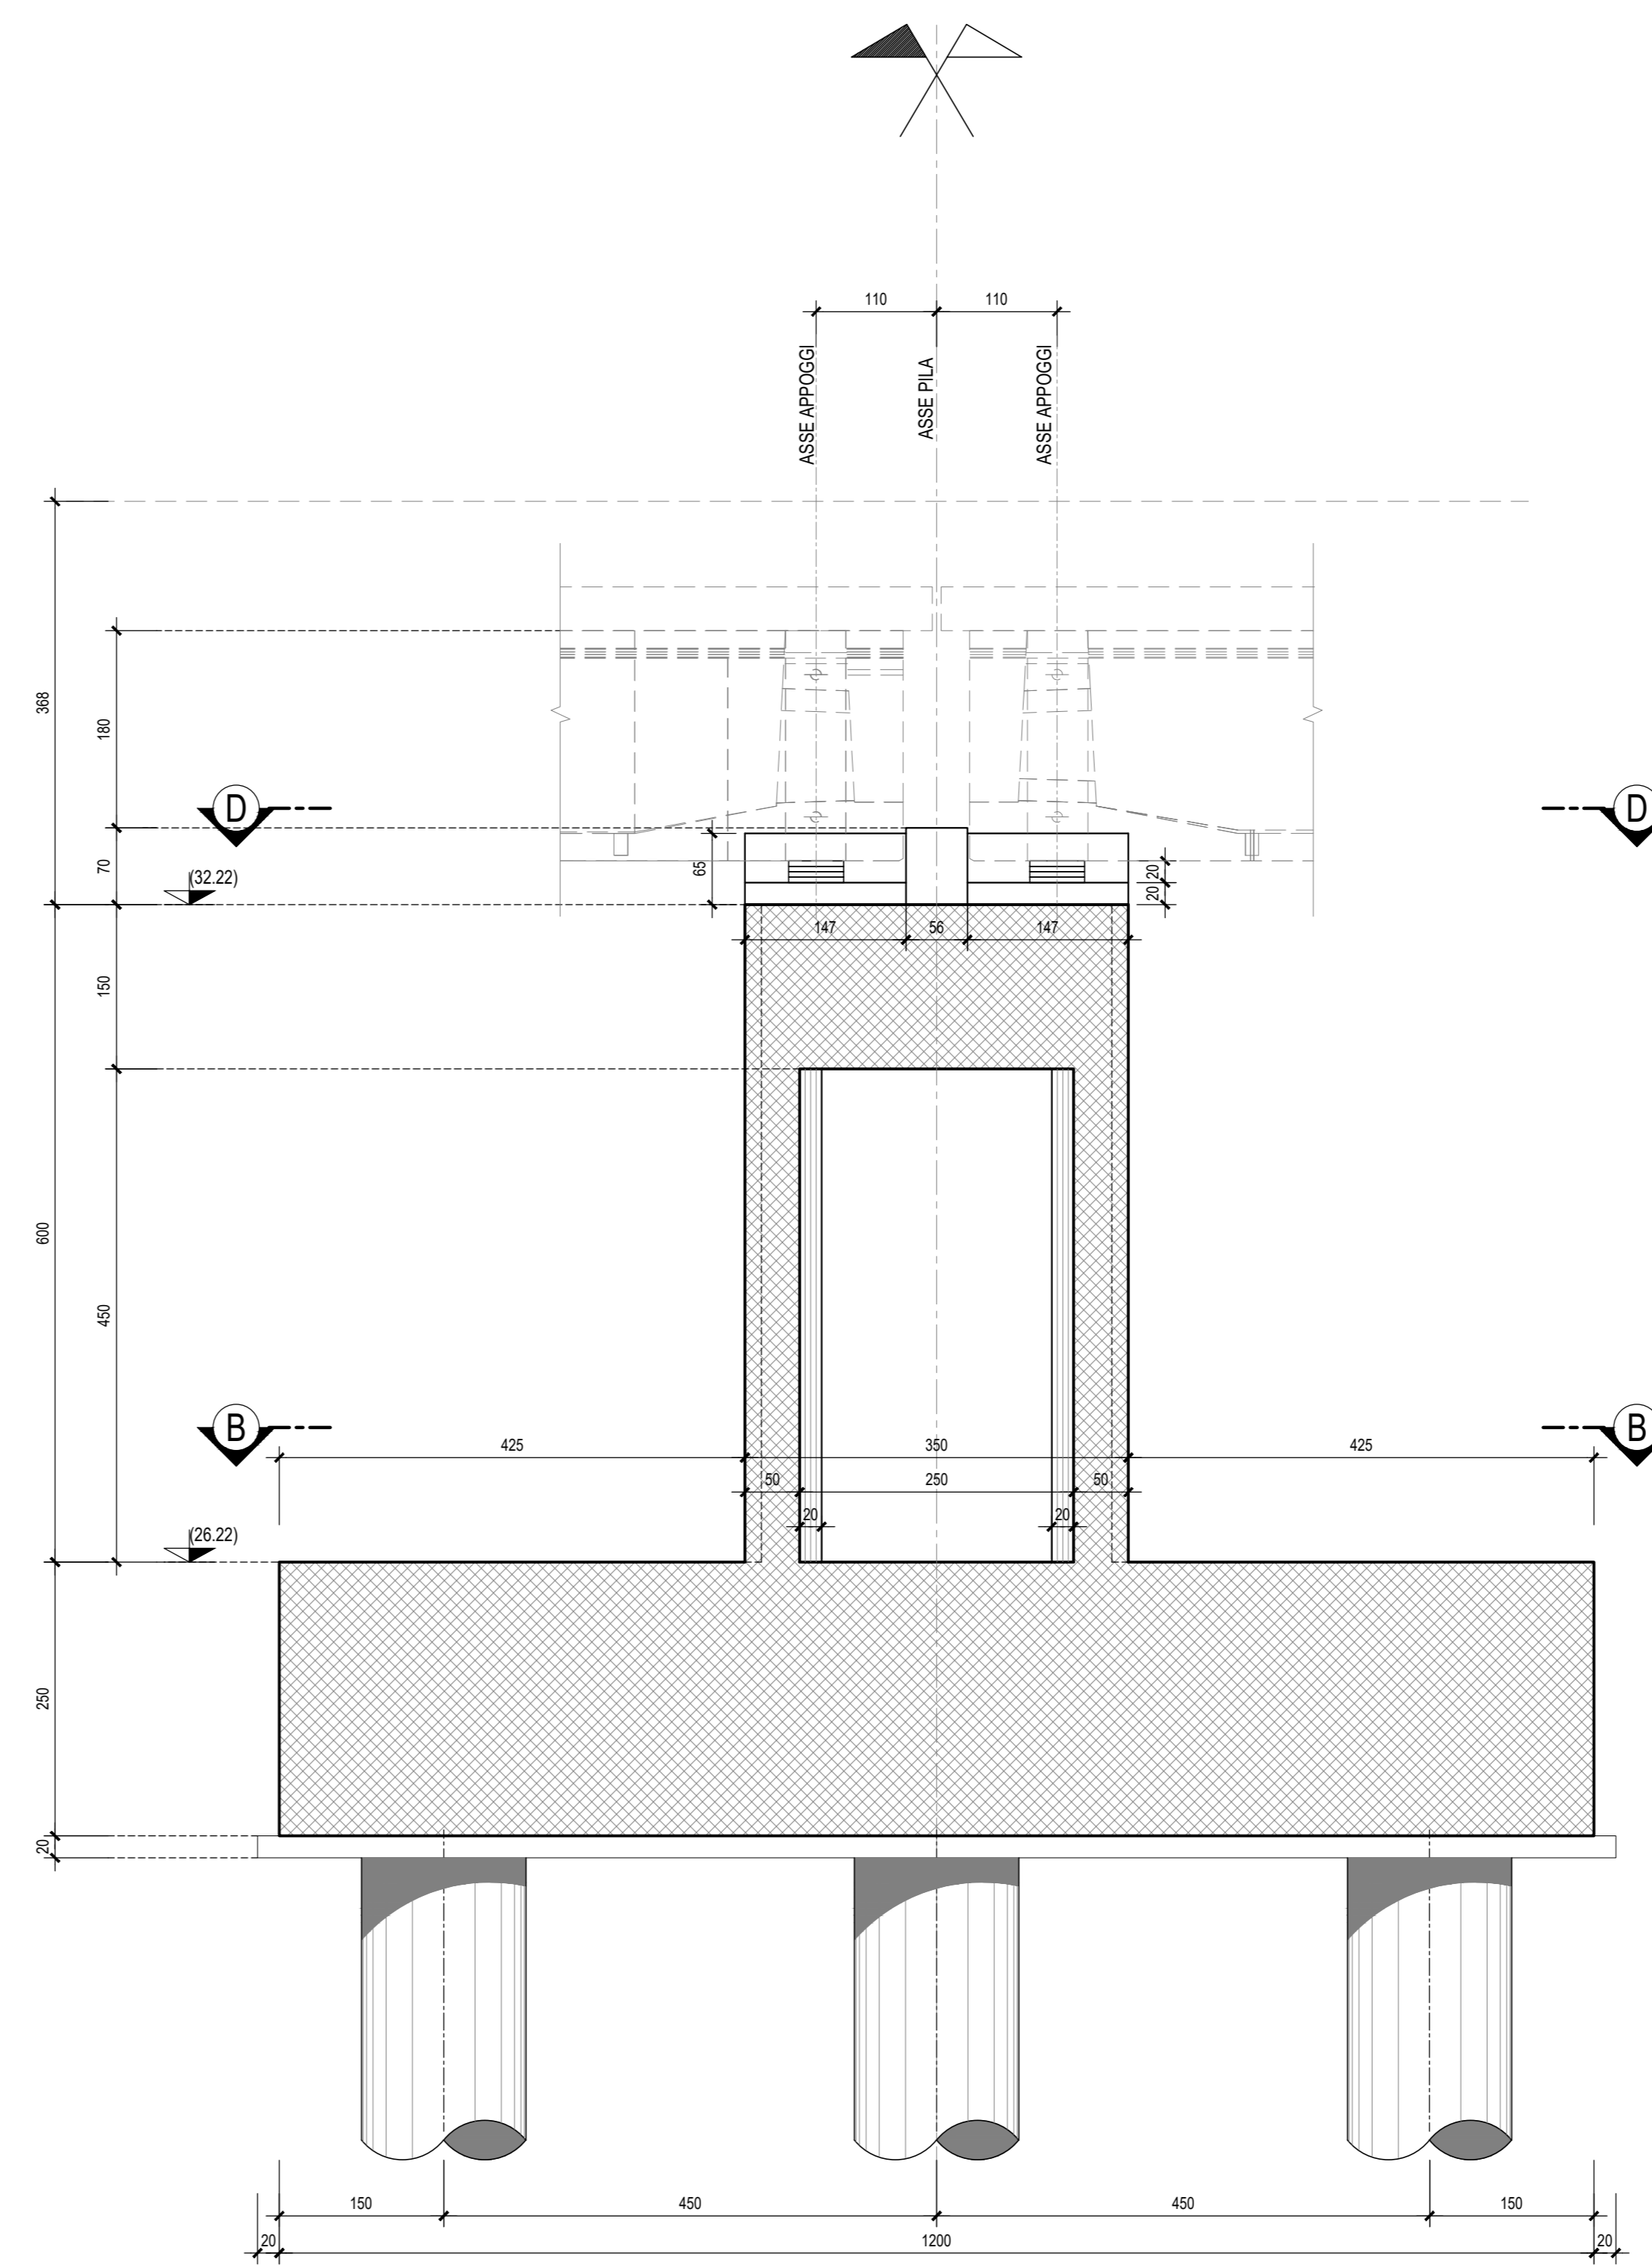

SEZIONE B-B-Scala 1:50

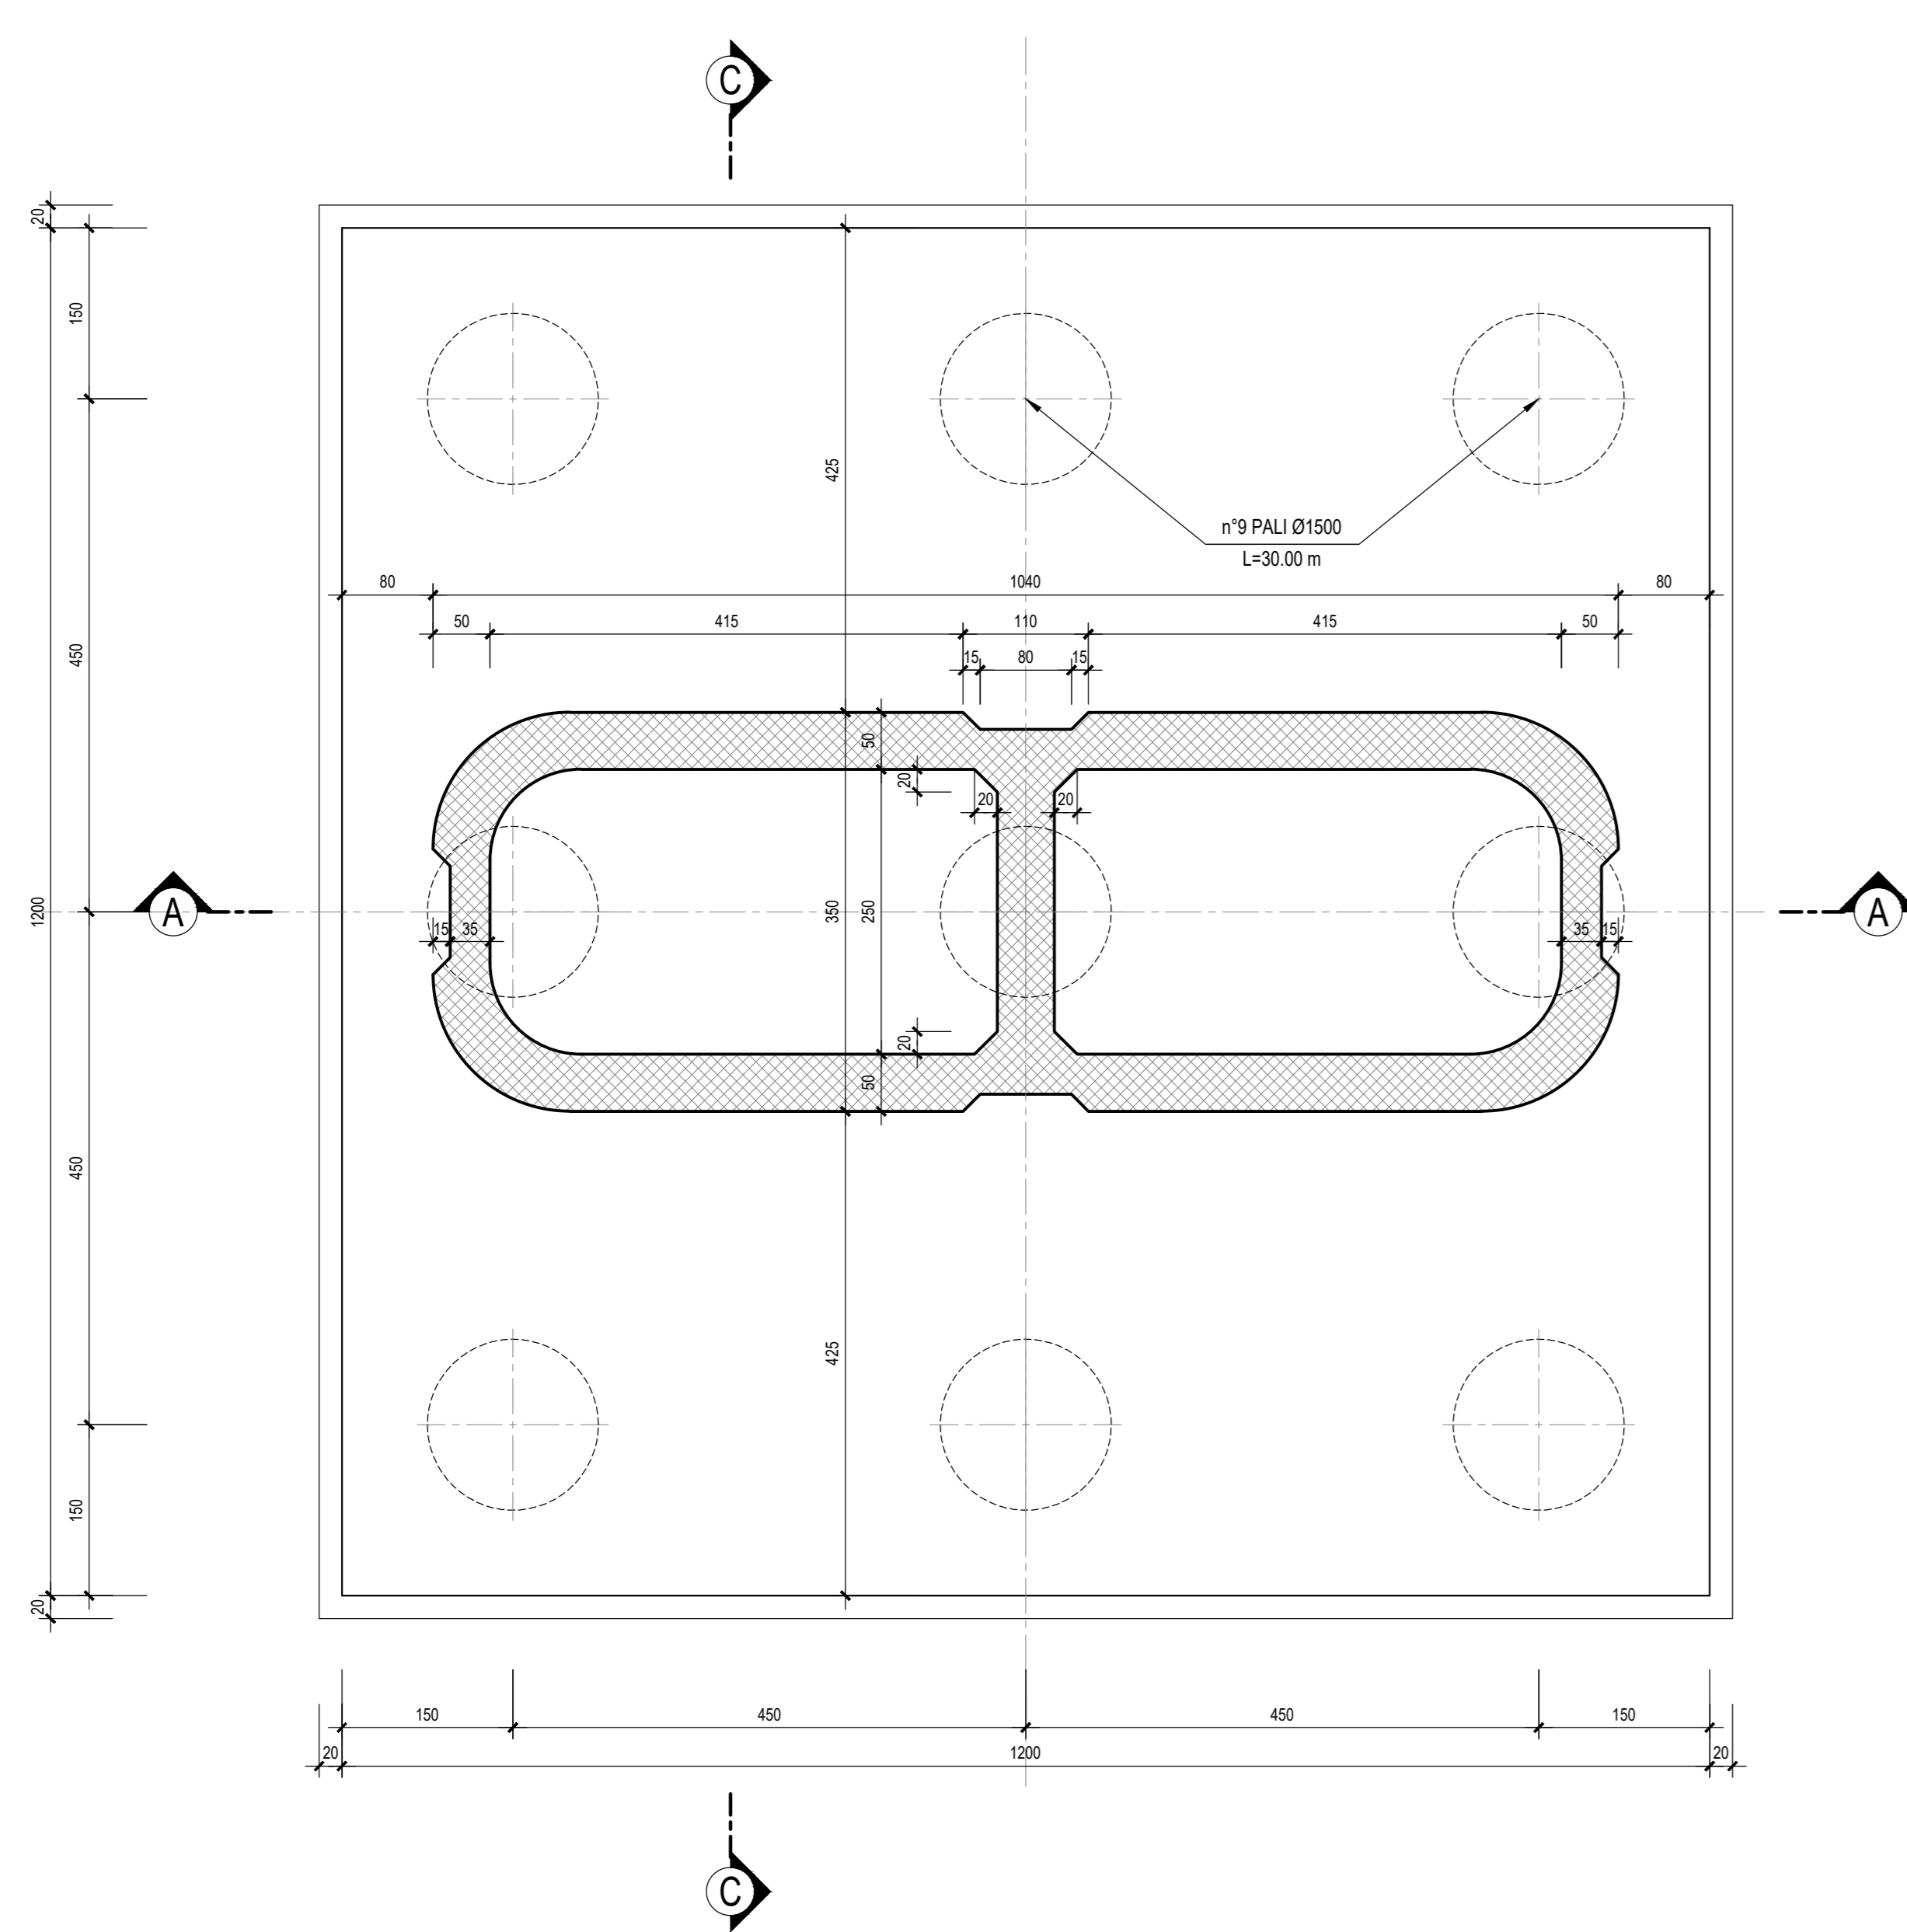

VISTA D-D-Scala 1:50

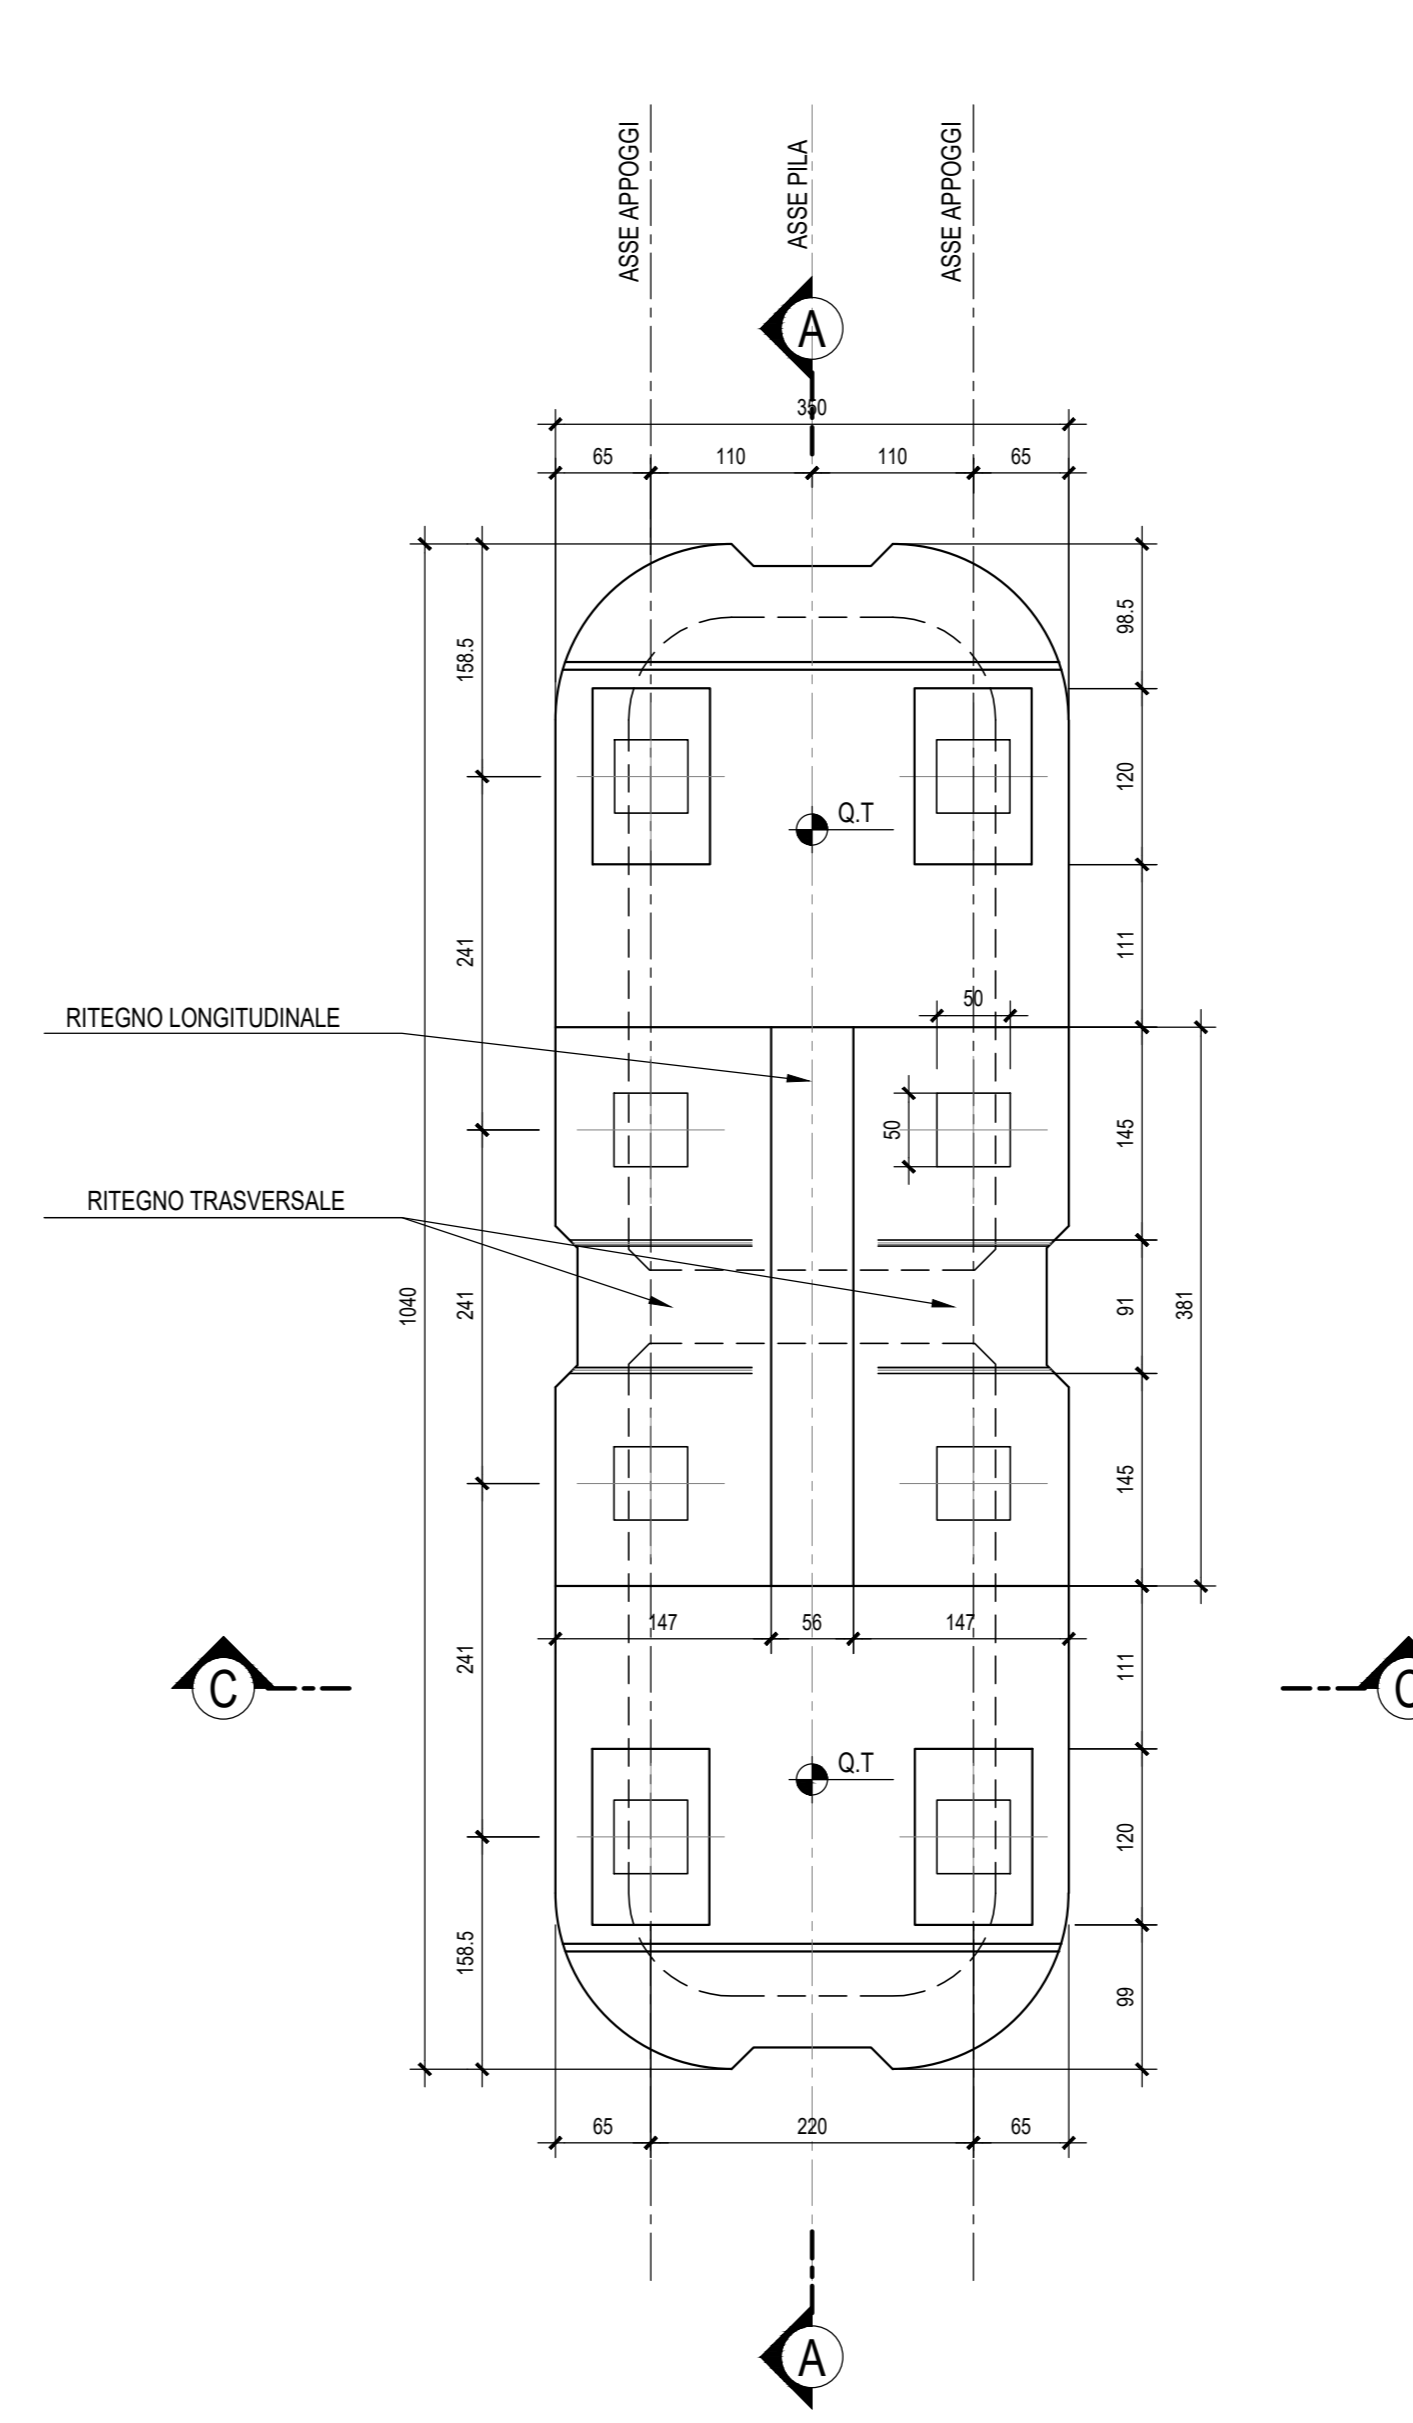

N.B.: Per la tabella materiali e
incidenze armature delle
Opere Civili si rimanda all'elaborato
LI0202 D76 RH OC0000 001

COMMITTENTE:  **RFI**
GRUPPO FERROVIARIO ITALIANO

PROGETTAZIONE:  **ITALFERR**
GRUPPO FERROVIE DELLO STATO ITALIANO

**INFRASTRUTTURE FERROVIARIE STRATEGICHE DEFINITE DALLA LEGGE
OBBIETTIVO N.443/01**

U.O. INFRASTRUTTURE SUD

PROGETTO DEFINITIVO

LINEA PESCARA - BARI
RADDOPPIO DELLA TRATTA FERROVIARIA TERMOLI - LESINA
LOTTI 2 e 3 - RADDOPPIO TERMOLI - RIPALTA

Opere D'Arte Maggiori - Ponti e Viadotti Ferroviari
VI03 da km 7+129.100 a km 7+219.100
Carpenteria Pila P2 (fondazione tipo "1")

SCALA: 1:50

Rev.	Descrizione	Redatto	Data	Verificato	Data	Approvato	Data	Autorizzato	Data
A	Emissione Esecutiva	M. Ferraro	Ottobre 2018	G. Scuderi	Ottobre 2018	S. Baroni	Ottobre 2018		Ottobre 2018

File: LI0202D7688BV10305002A.DWG n. Elab.: