SEZIONE LONGITUDINALE SCAVI-Scala 1:200

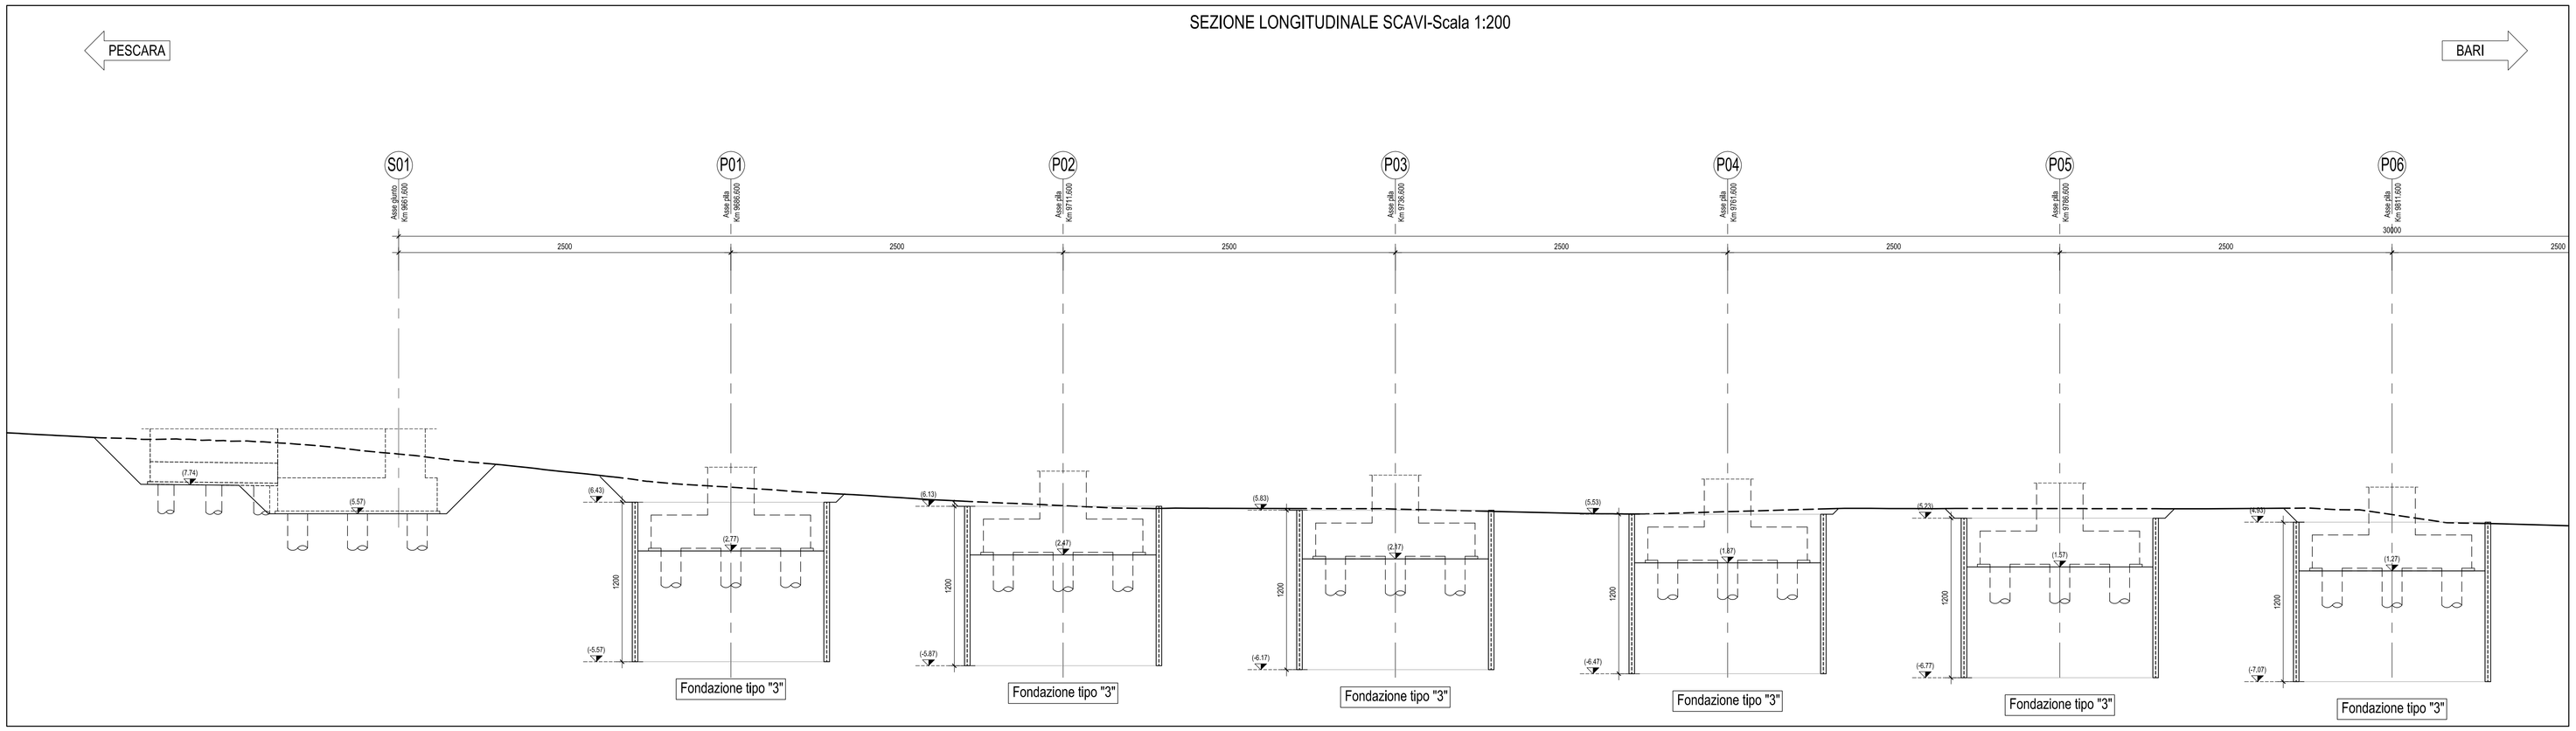

PIANTA SCAVI-Scala 1:200

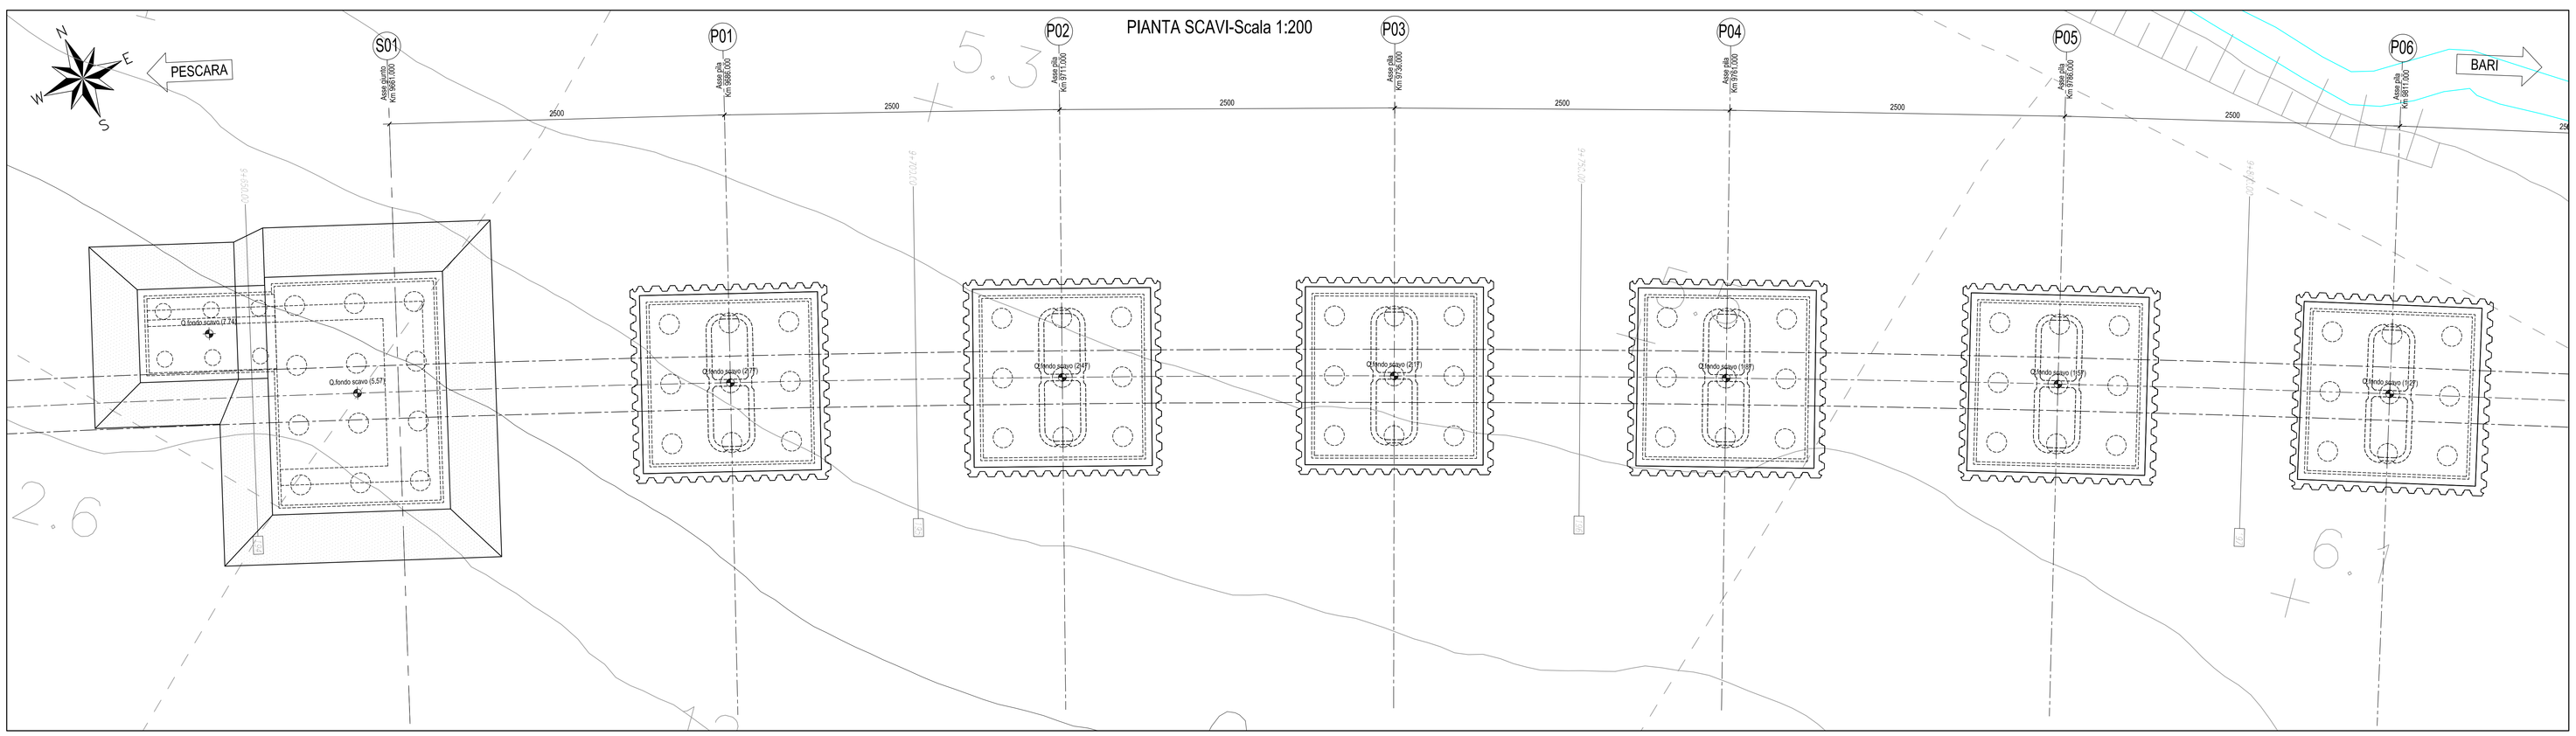

SEZIONE TIPO SCAVO

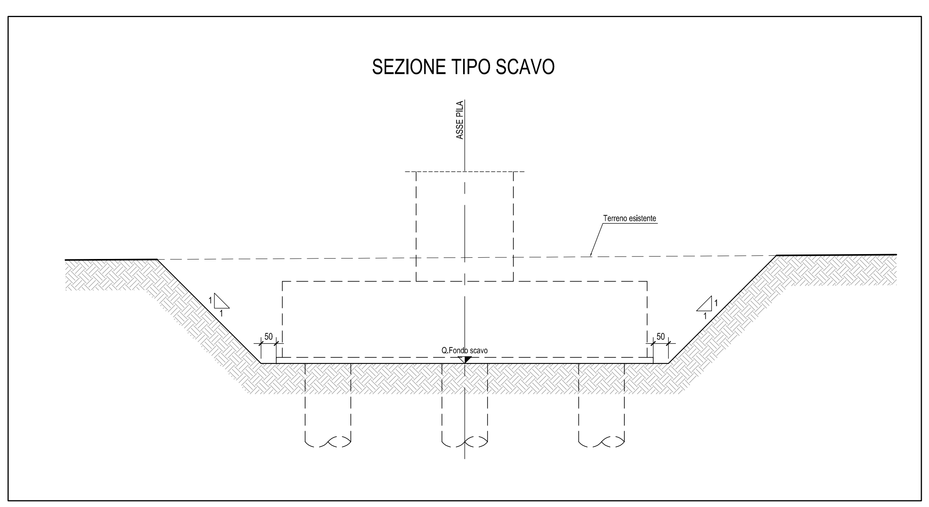

N.B.: Per la tabella materiali e incidenze armature delle Opere Civili si rimanda all'elaborato LI0202 D78 RH OC0000 001

COMMITTENTE:

RFI RETE FERROVIARIA ITALIANA
GRUPPO FERROVIE DELLO STATO ITALIANE

PROGETTAZIONE:

ITALFERR
GRUPPO FERROVIE DELLO STATO ITALIANE

INFRASTRUTTURE FERROVIARIE STRATEGICHE DEFINITE DALLA LEGGE OBIETTIVO N.443/01

U.O. INFRASTRUTTURE SUD

PROGETTO DEFINITIVO

LINEA PESCARA - BARI
RADDOPPIO DELLA TRATTA FERROVIARIA TERMOLI - LESINA
LOTTI 2 e 3 - RADDOPPIO TERMOLI - RIPALTA

Opere D'Arte Maggiori - Ponti e Viadotti Ferroviari
VI05 da km 9+661,000 a km 9+963,000
Pianta e sezione longitudinale scavi tav,1

SCALA: 1:200

COMMESSA	LOTTO	FASE	ENTE	TIPO DOC.	OPERA/DISCIPLINA	PROGR.	REV.
LI02	02	D	78	P9	VI0503	001	B

Rev.	Descrizione	Redatto	Data	Verificato	Data	Approvato	Data	Autorizzato Data
A	Emissione Esecutiva	M. Pentino	Ottobre 2018	A. Fordina	Ottobre 2018	B. Bianchi	Ottobre 2018	D. Tiberti Aprile 2019
B	Emissione Esecutiva	M. Pentino	Aprile 2019	A. Fordina	Aprile 2019	B. Bianchi	Aprile 2019	

File: LI0202D78P9VI0503001B.DWG

n. Elab.: