
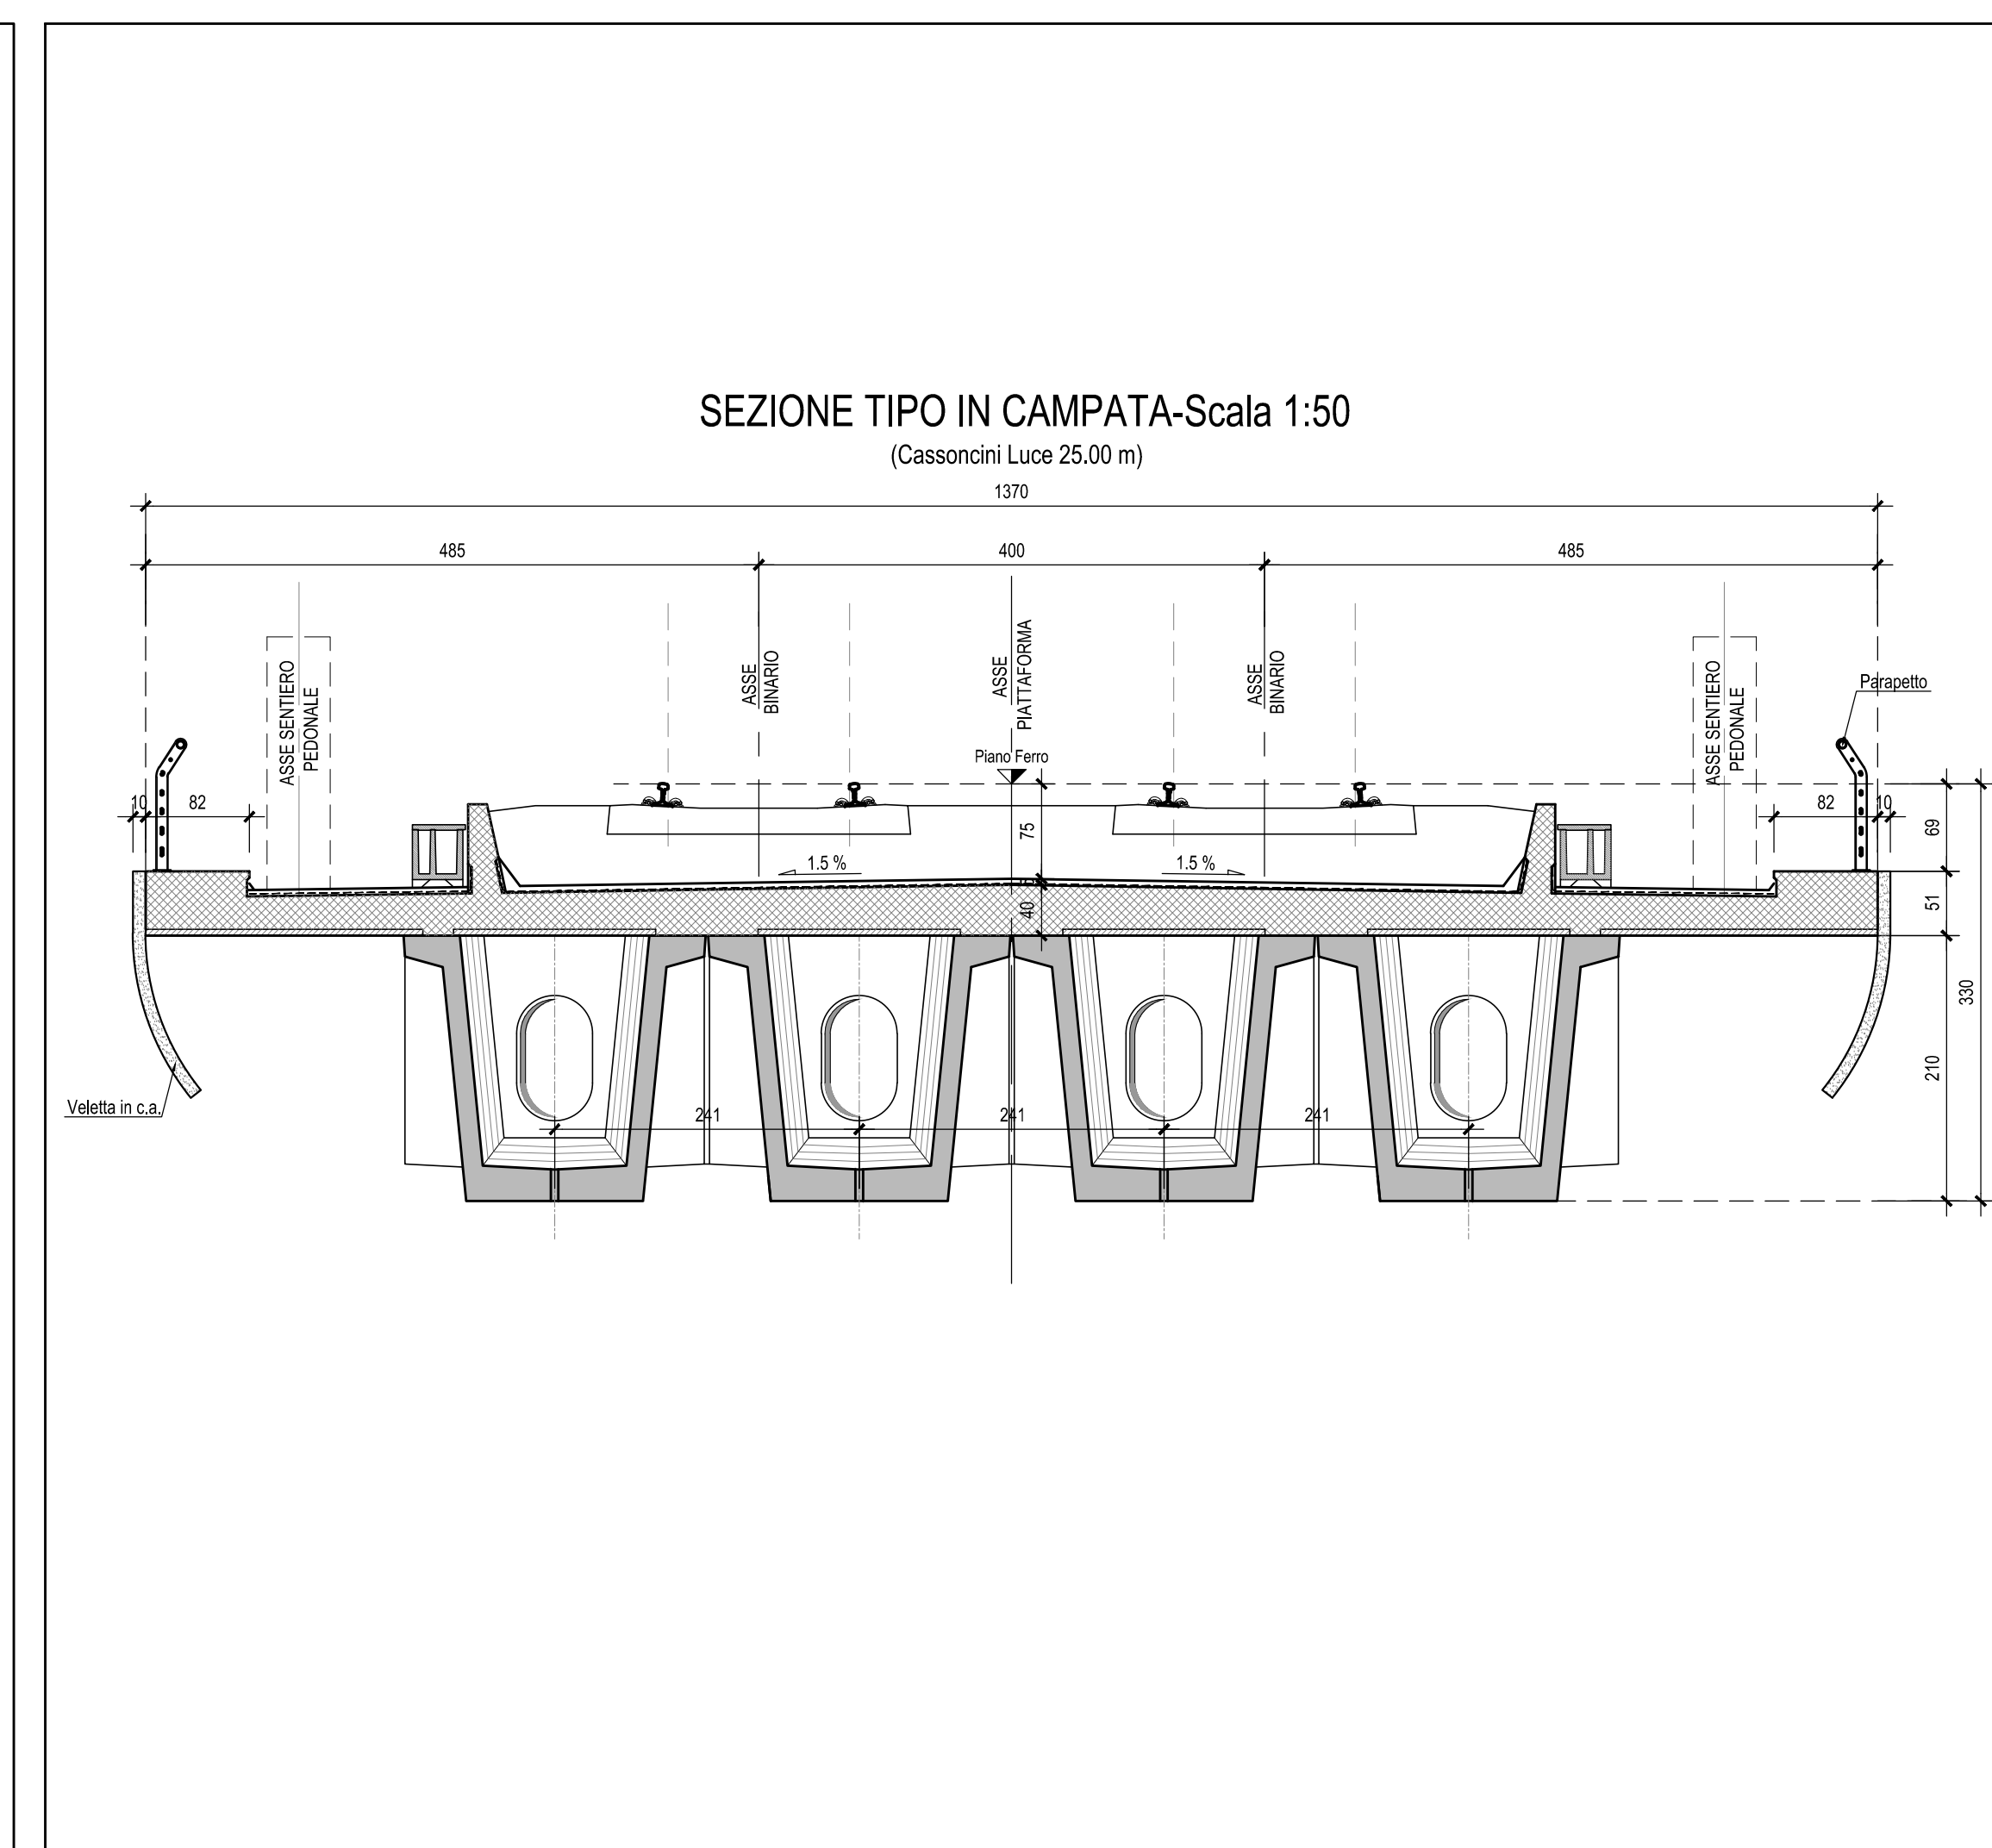
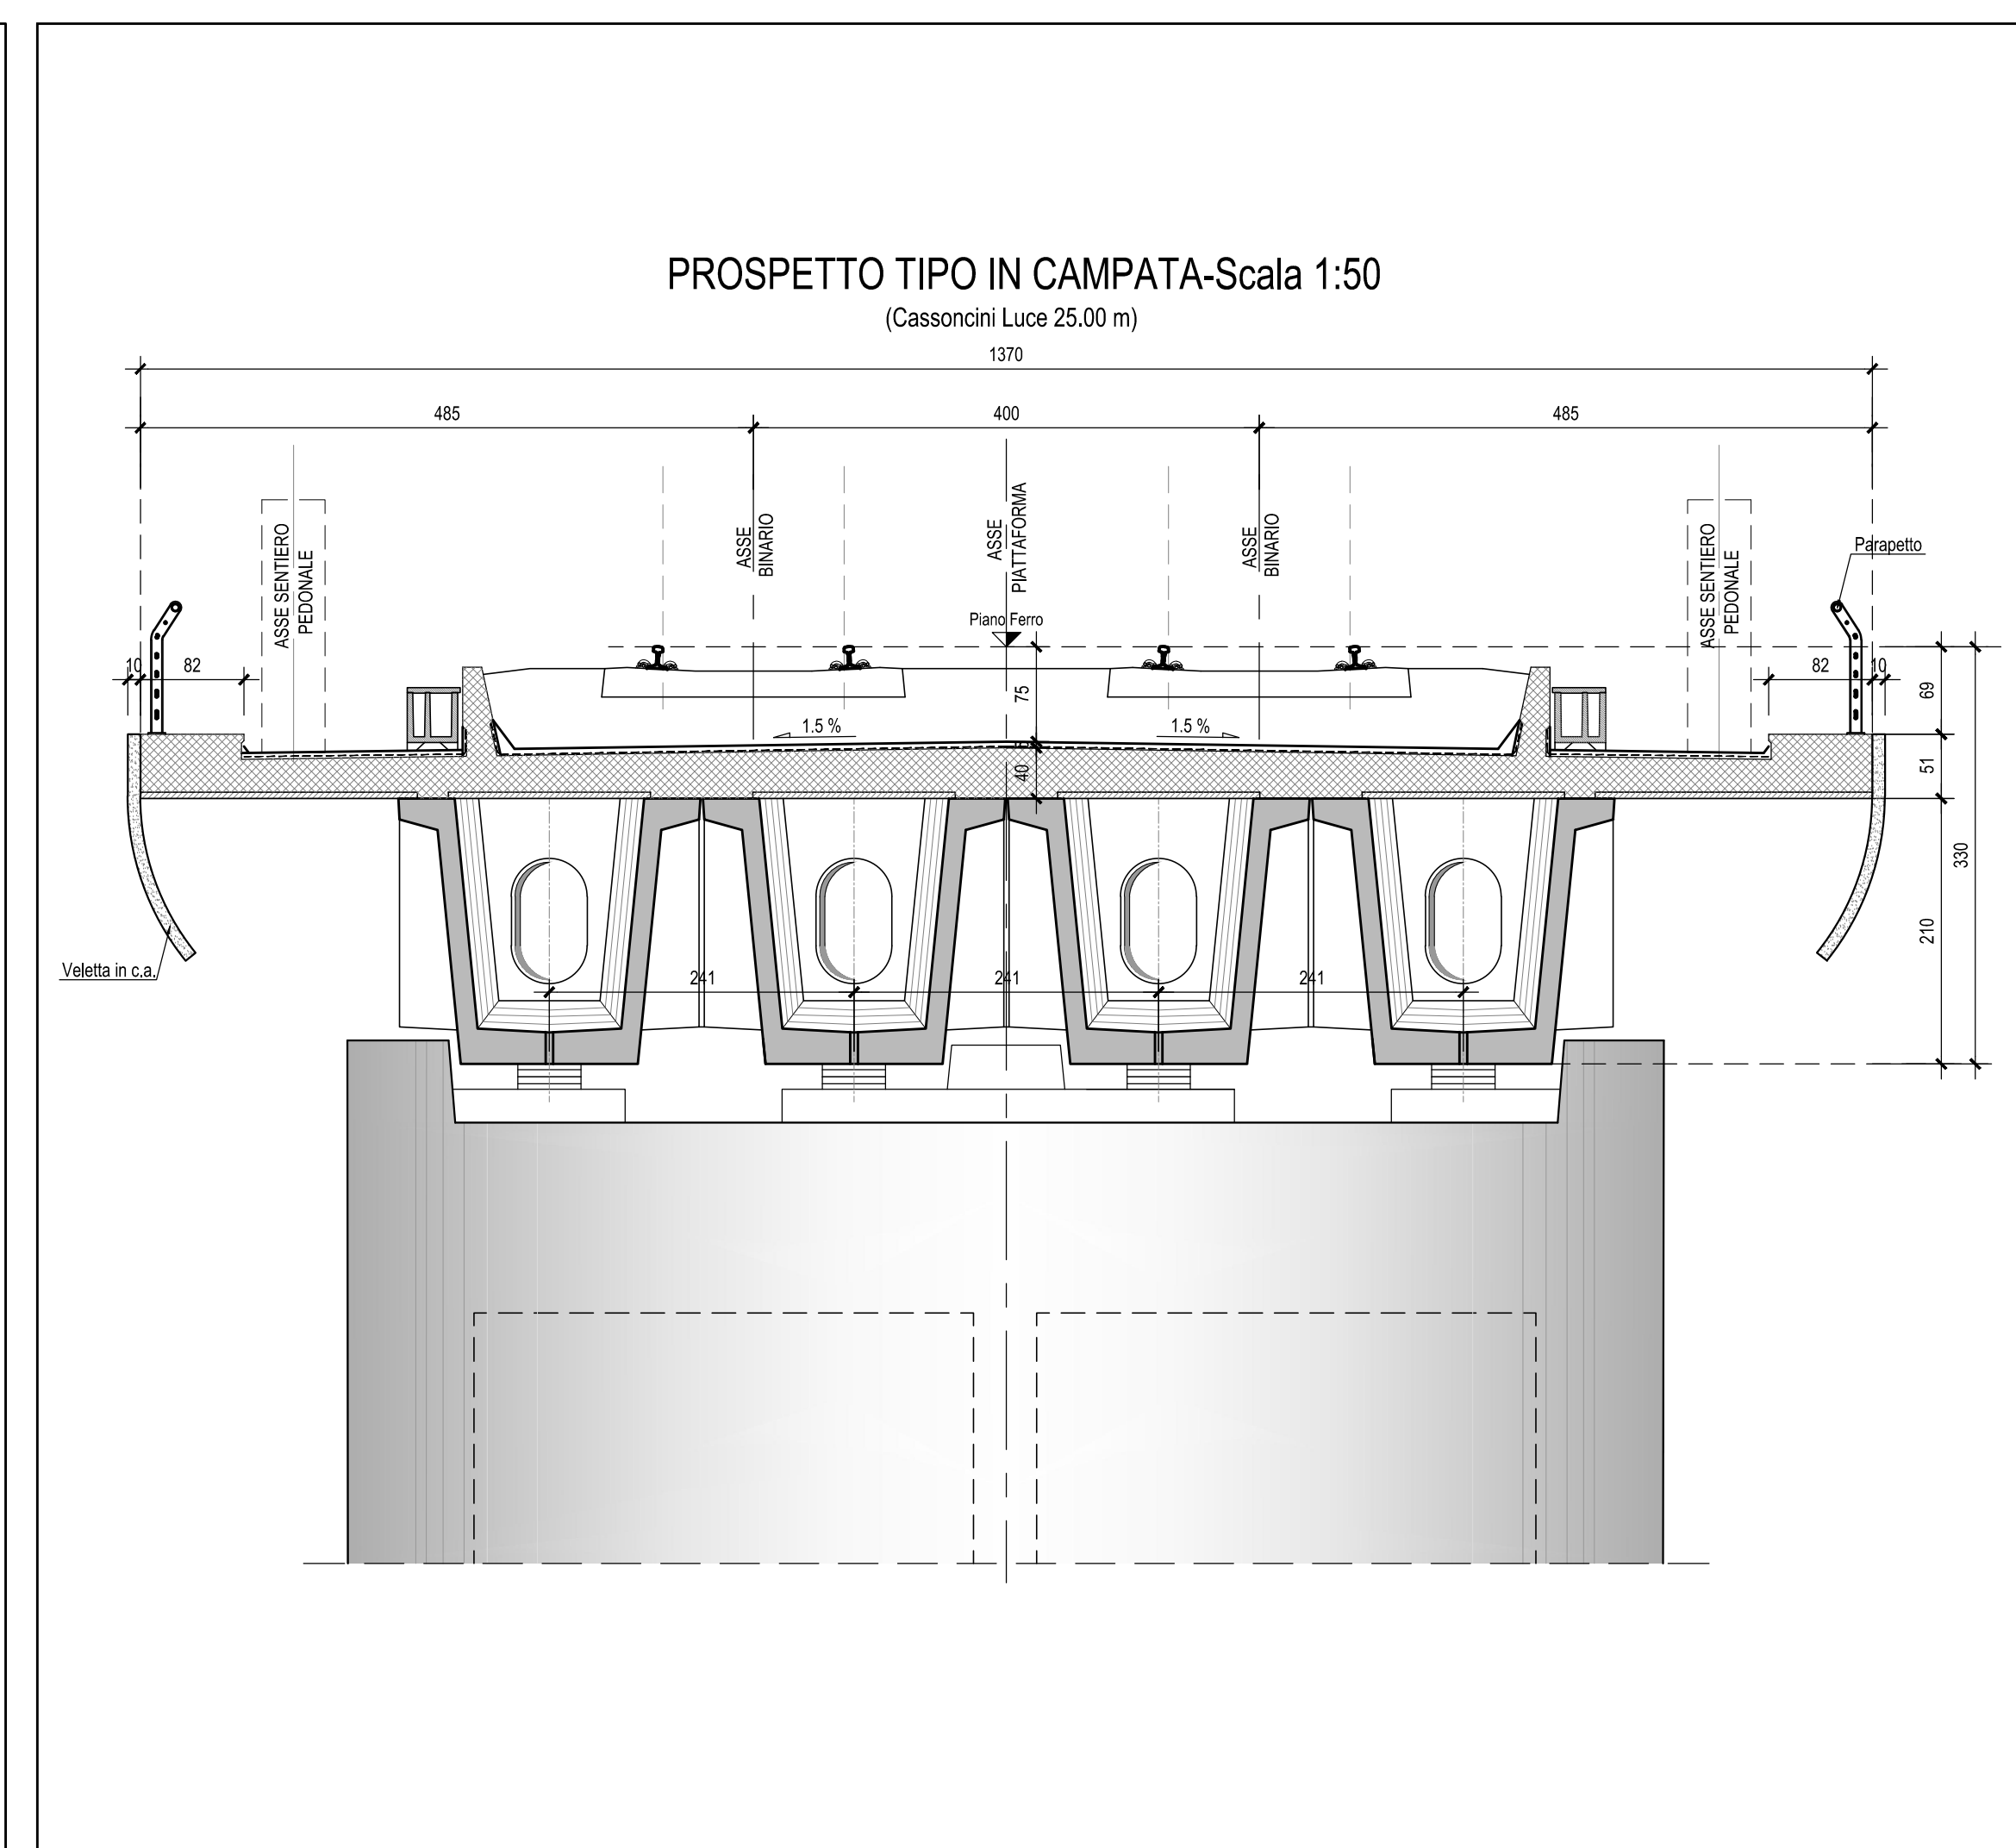


N.B.: Per le parti in calcestruzzo delle pile e delle spalle dei Viadotti VI02 e VI06 è previsto un trattamento superficiale ottenuto mediante opportuna pigmentazione del getto (voce di tariffa FA.TV.A.3034.B)

N.B.: Per la tabella materiali e incidenze armature delle Opere Civili si rimanda all'elaborato LI0202 D78 RH OC0000 001

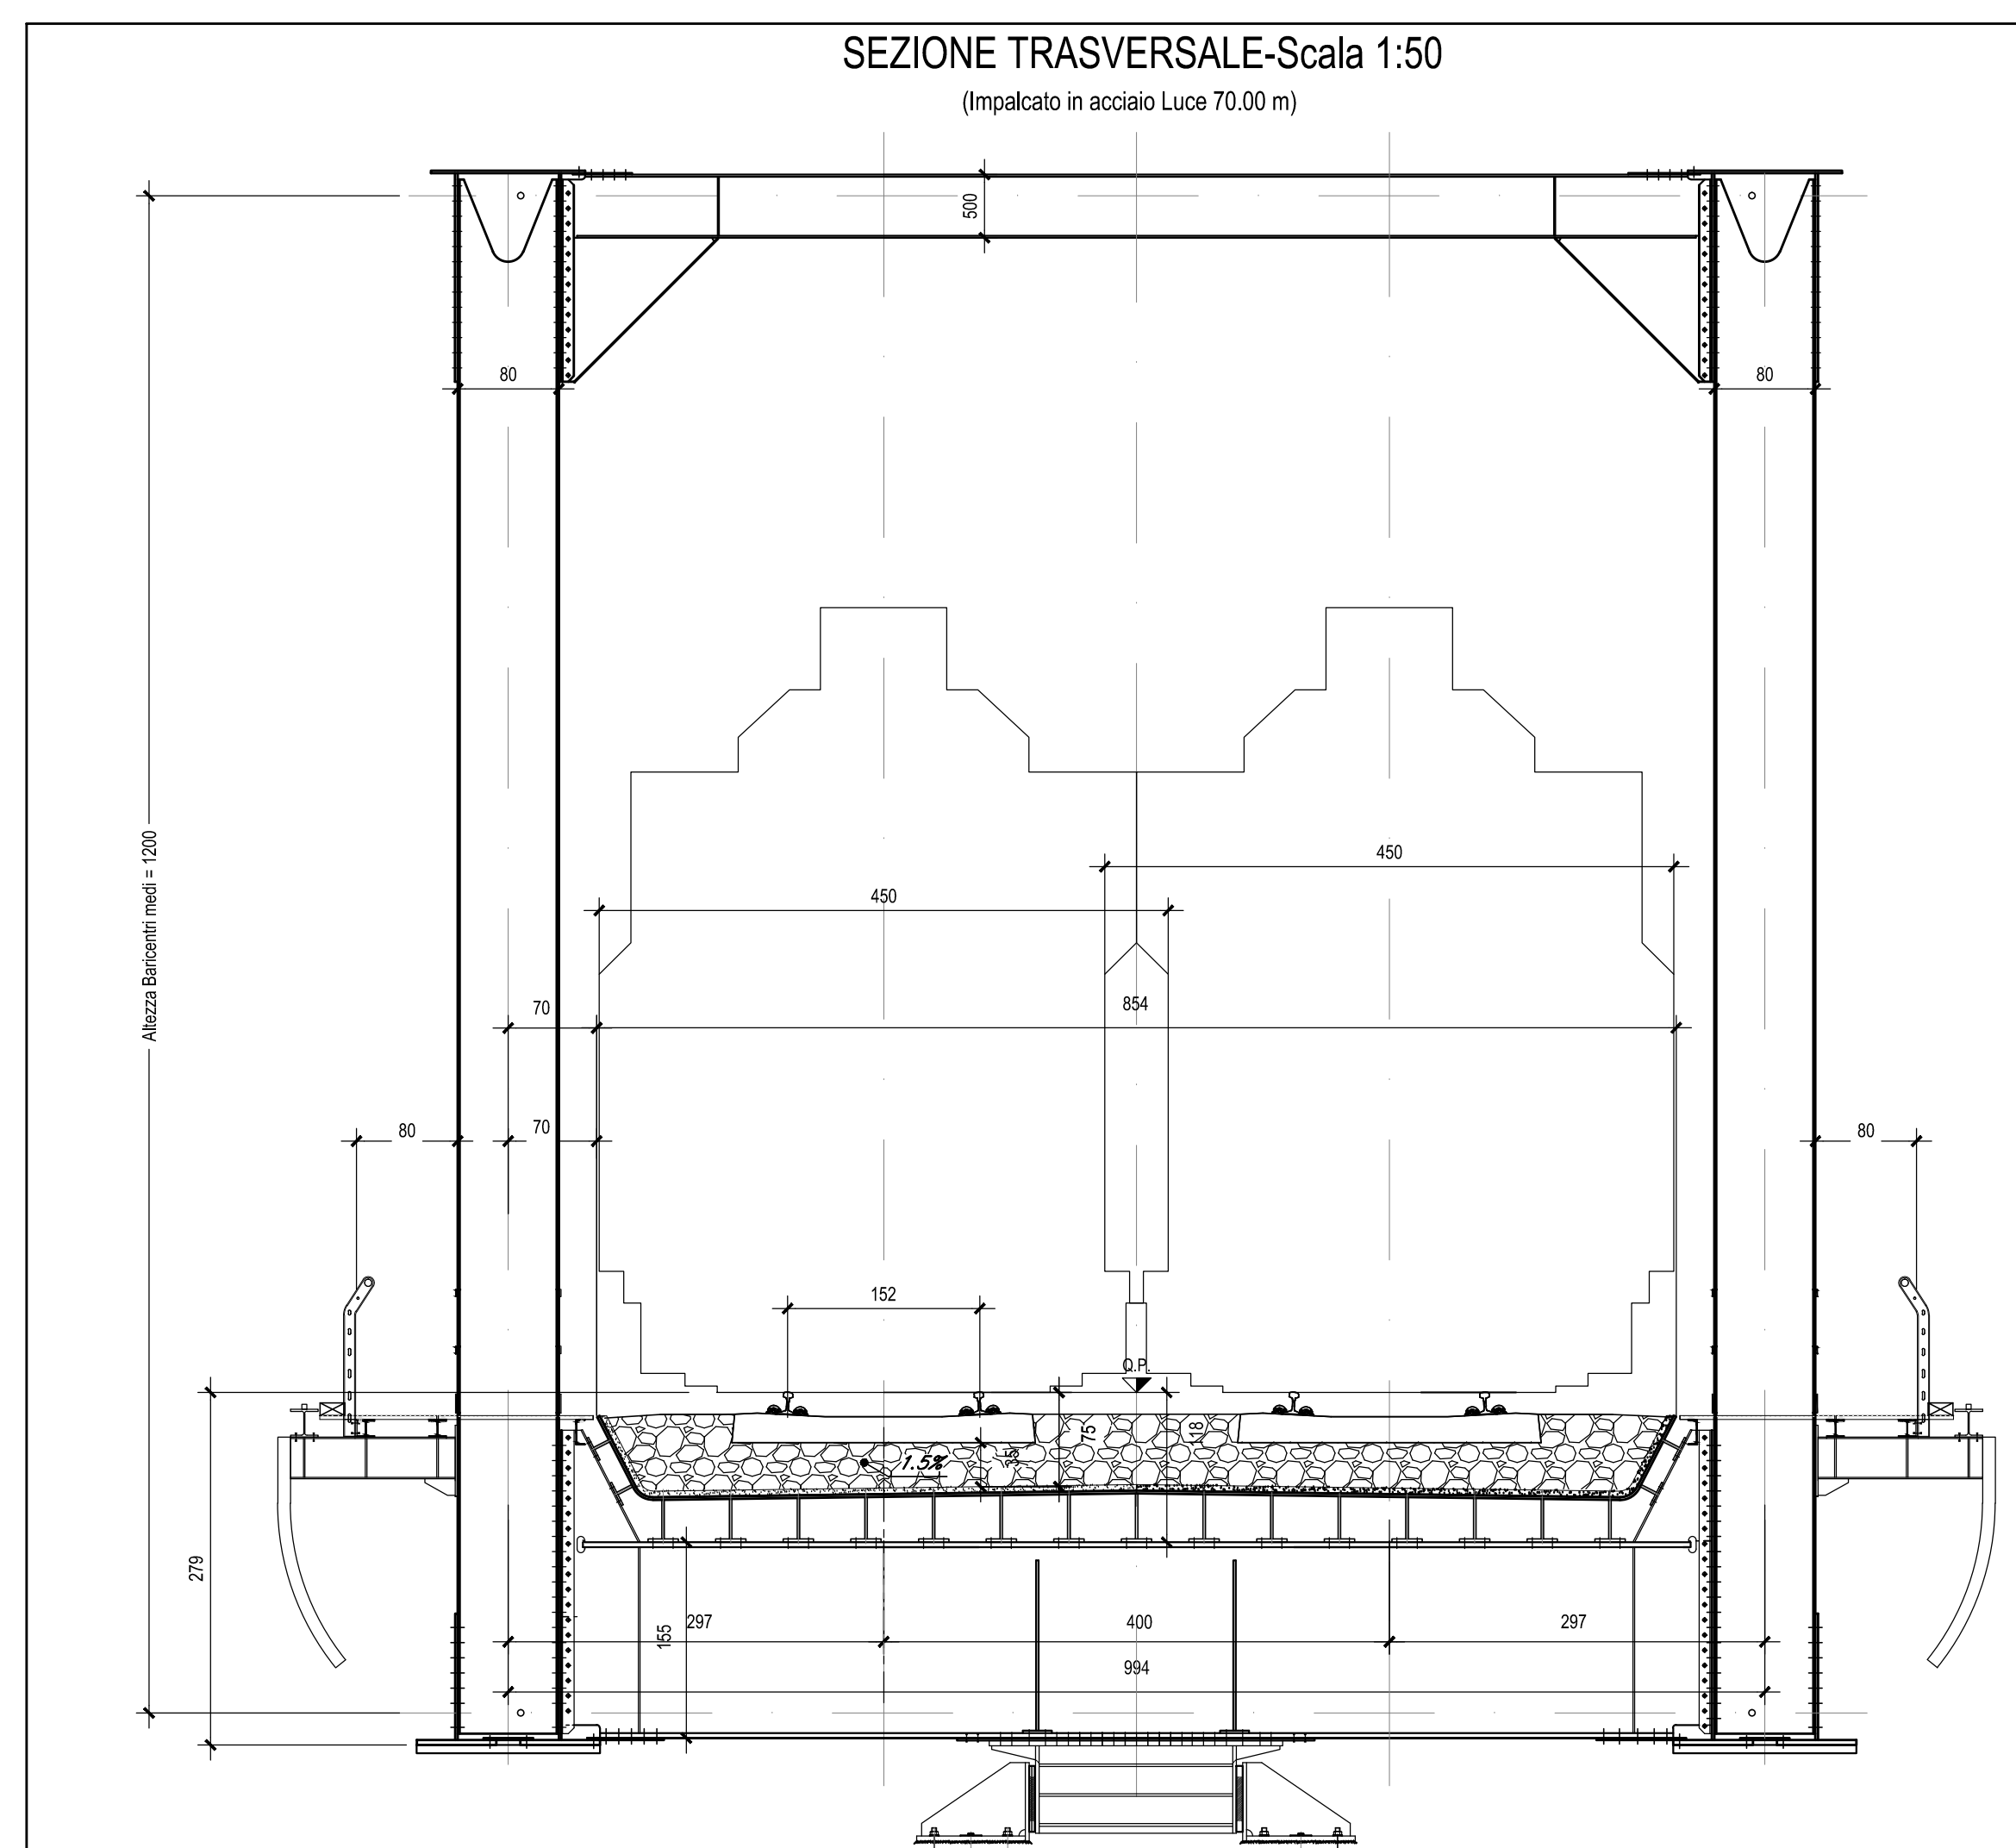

COMMITTENTE:
RFI
R.F.I. INFRASTRUTTURE FERROVIARIE ITALIANE
GRUPPO FERROVIE DELLO STATO ITALIANO

PROGETTAZIONE:
ITALFERR
GRUPPO FERROVIE DELLO STATO ITALIANO

INFRASTRUTTURE FERROVIARIE STRATEGICHE DEFINITE DALLA LEGGE
OGGETTIVO N.443/01

U.O. INFRASTRUTTURE SUD

PROGETTO DEFINITIVO

LINEA PESCARA - BARI
RADDOPPIO DELLA TRATTA FERROVIARIA TERMOLI - LESINA
LOTTI 2 e 3 - RADDOPPIO TERMOLI - RIPALTA

Opere D'Arte Maggiori - Ponti e Viadotti Ferroviari
VI06 da km 15+105.400 a km 15+910.400
Pianta impalcato e prospetto longitudinale tav. 4

SCALA:
1:200-1:50

COMMESSA LOTTO FASE ENTE TIPO DOC. OPERA/DISCIPLINA PROG. REV.
L I 02 02 D 78 PZ VI 06 00 0 0 09 C

| Rev. | Descrizione | Redatto | Data | Verificato | Data | Approvato | Data | Autorizzato | Data |
|------|---------------------|-------------|--------------|--------------|--------------|------------|--------------|-------------|-------------|
| A | Emissione Esecutiva | M. Perrotti | Ottobre 2018 | G. Quattrone | Ottobre 2018 | S. Bianchi | Ottobre 2018 | D. Hesse | Aprile 2019 |
| B | Emissione Esecutiva | M. Perrotti | Ottobre 2018 | G. Quattrone | Ottobre 2018 | S. Bianchi | Ottobre 2018 | | |
| C | Emissione Esecutiva | M. Perrotti | Aprile 2019 | G. Quattrone | Aprile 2019 | S. Bianchi | Aprile 2019 | | |

File: LI0202D78PZVI06000009C.DWG n. Elab.: