

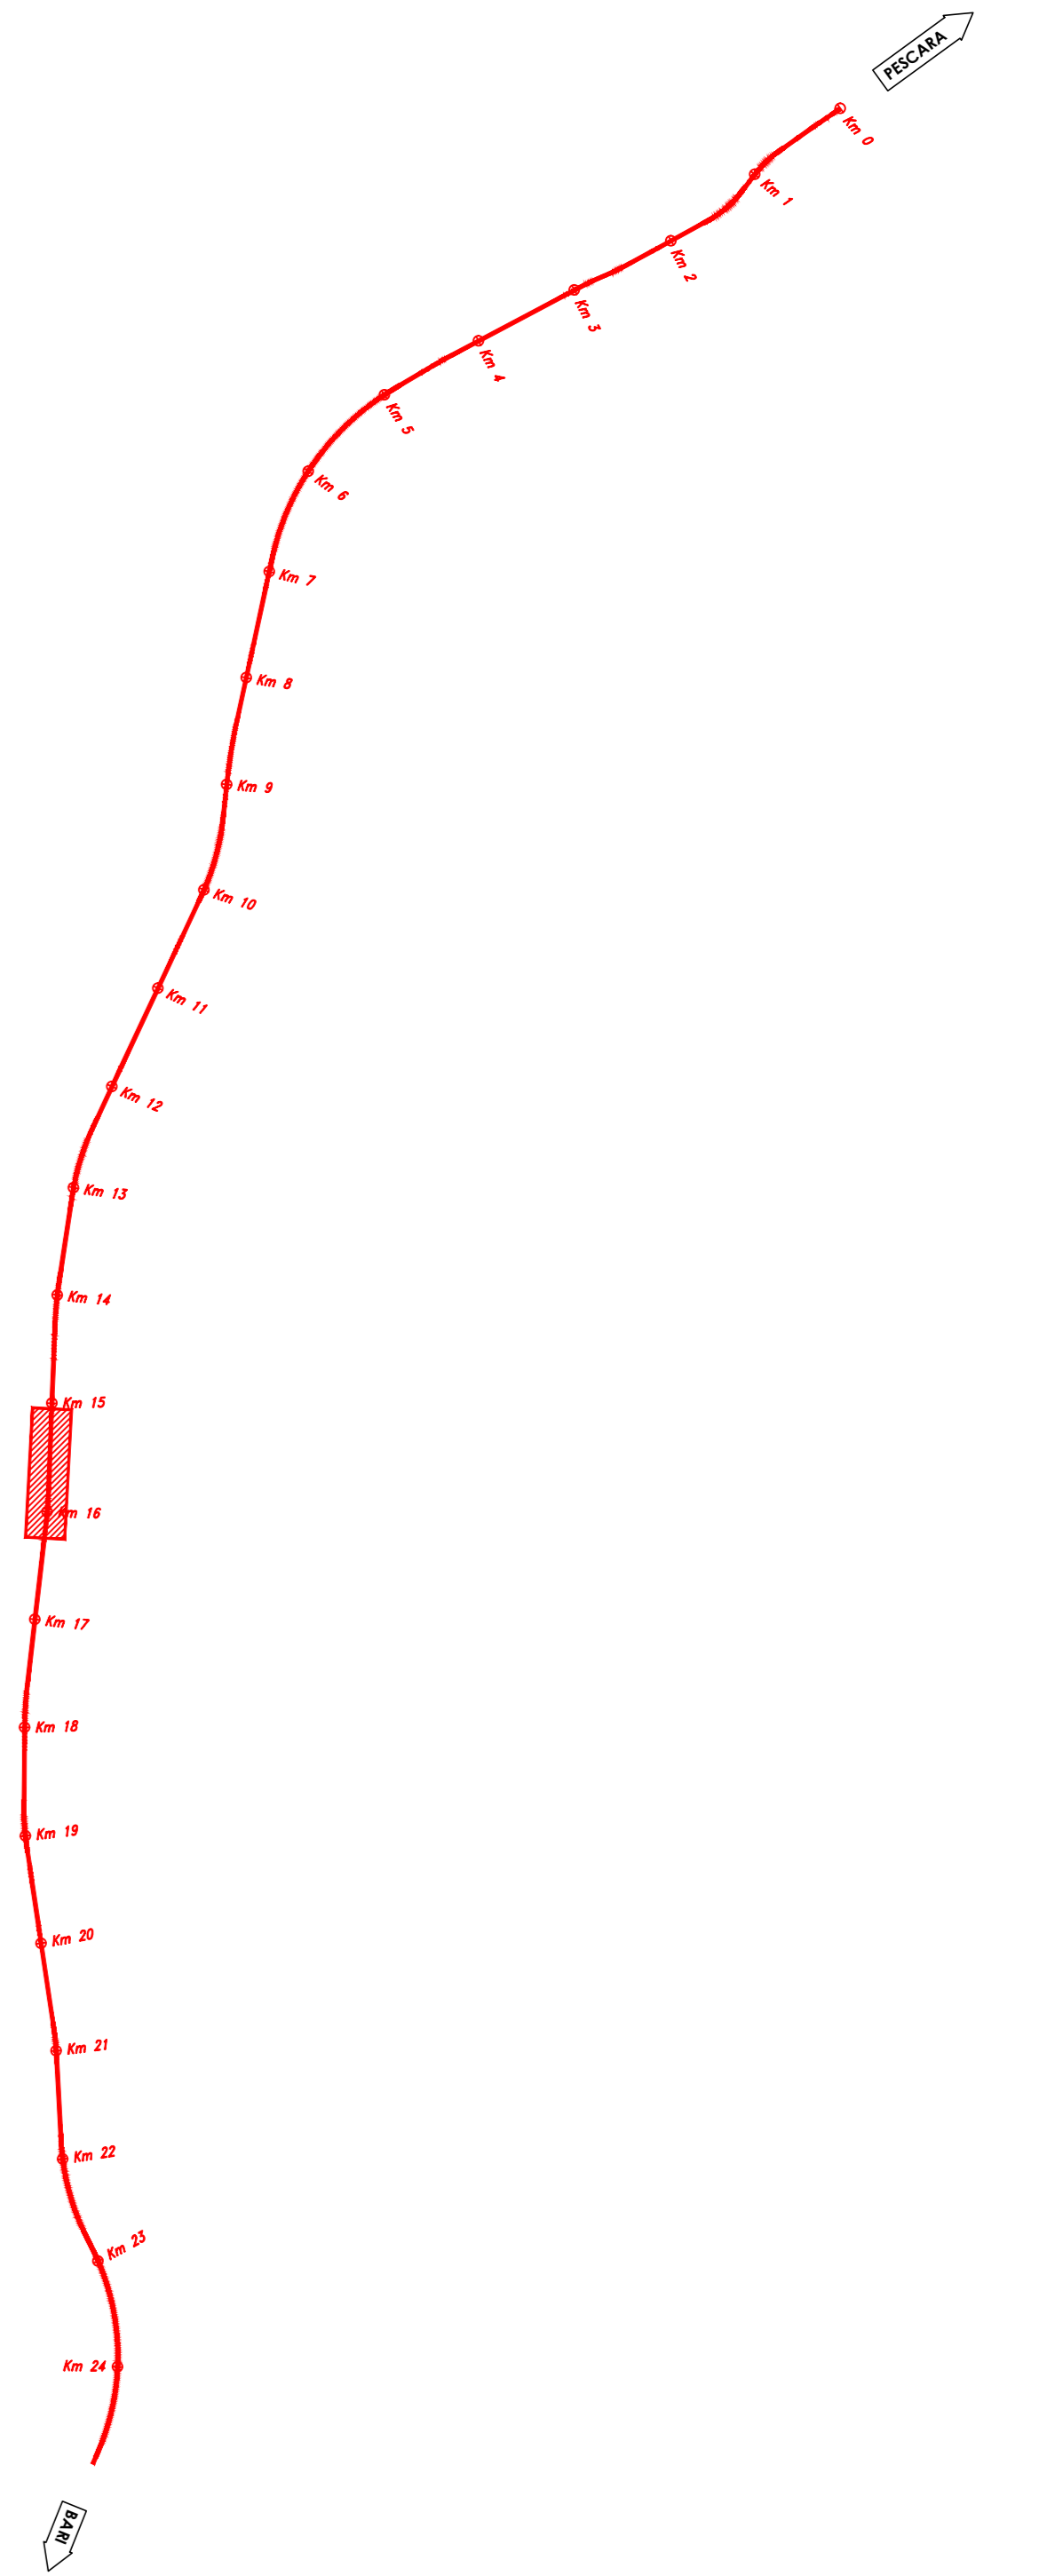
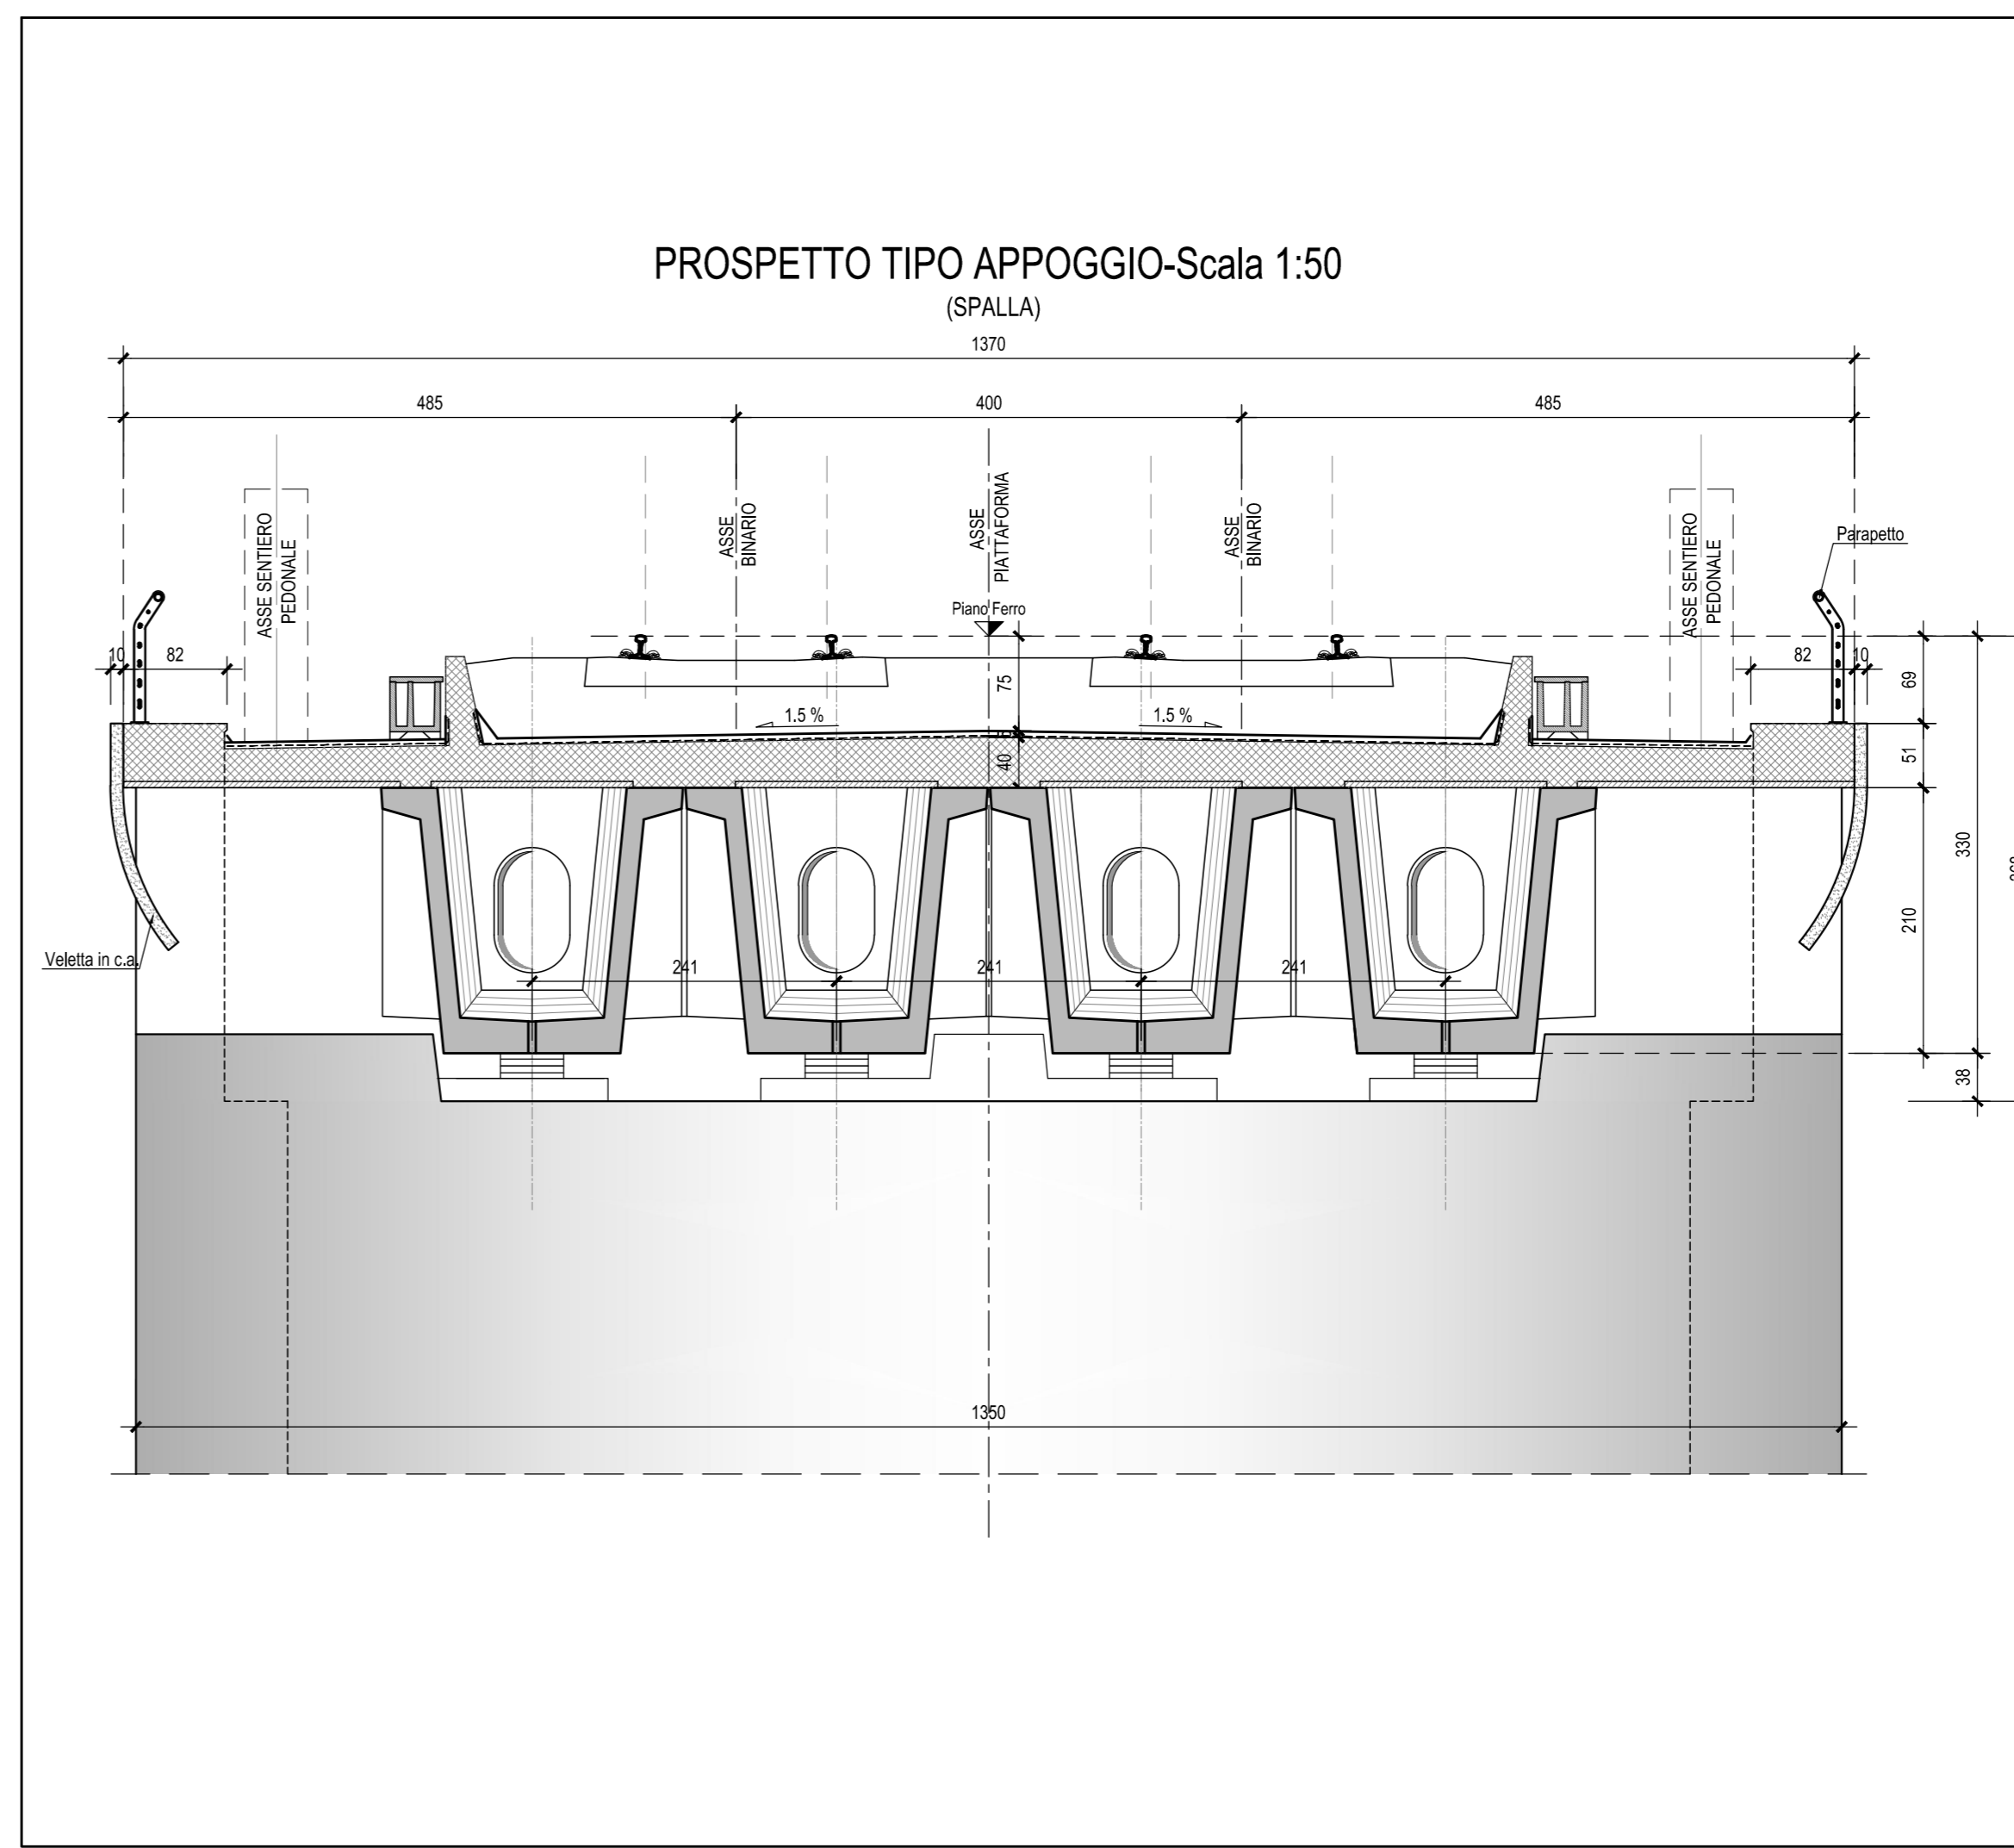
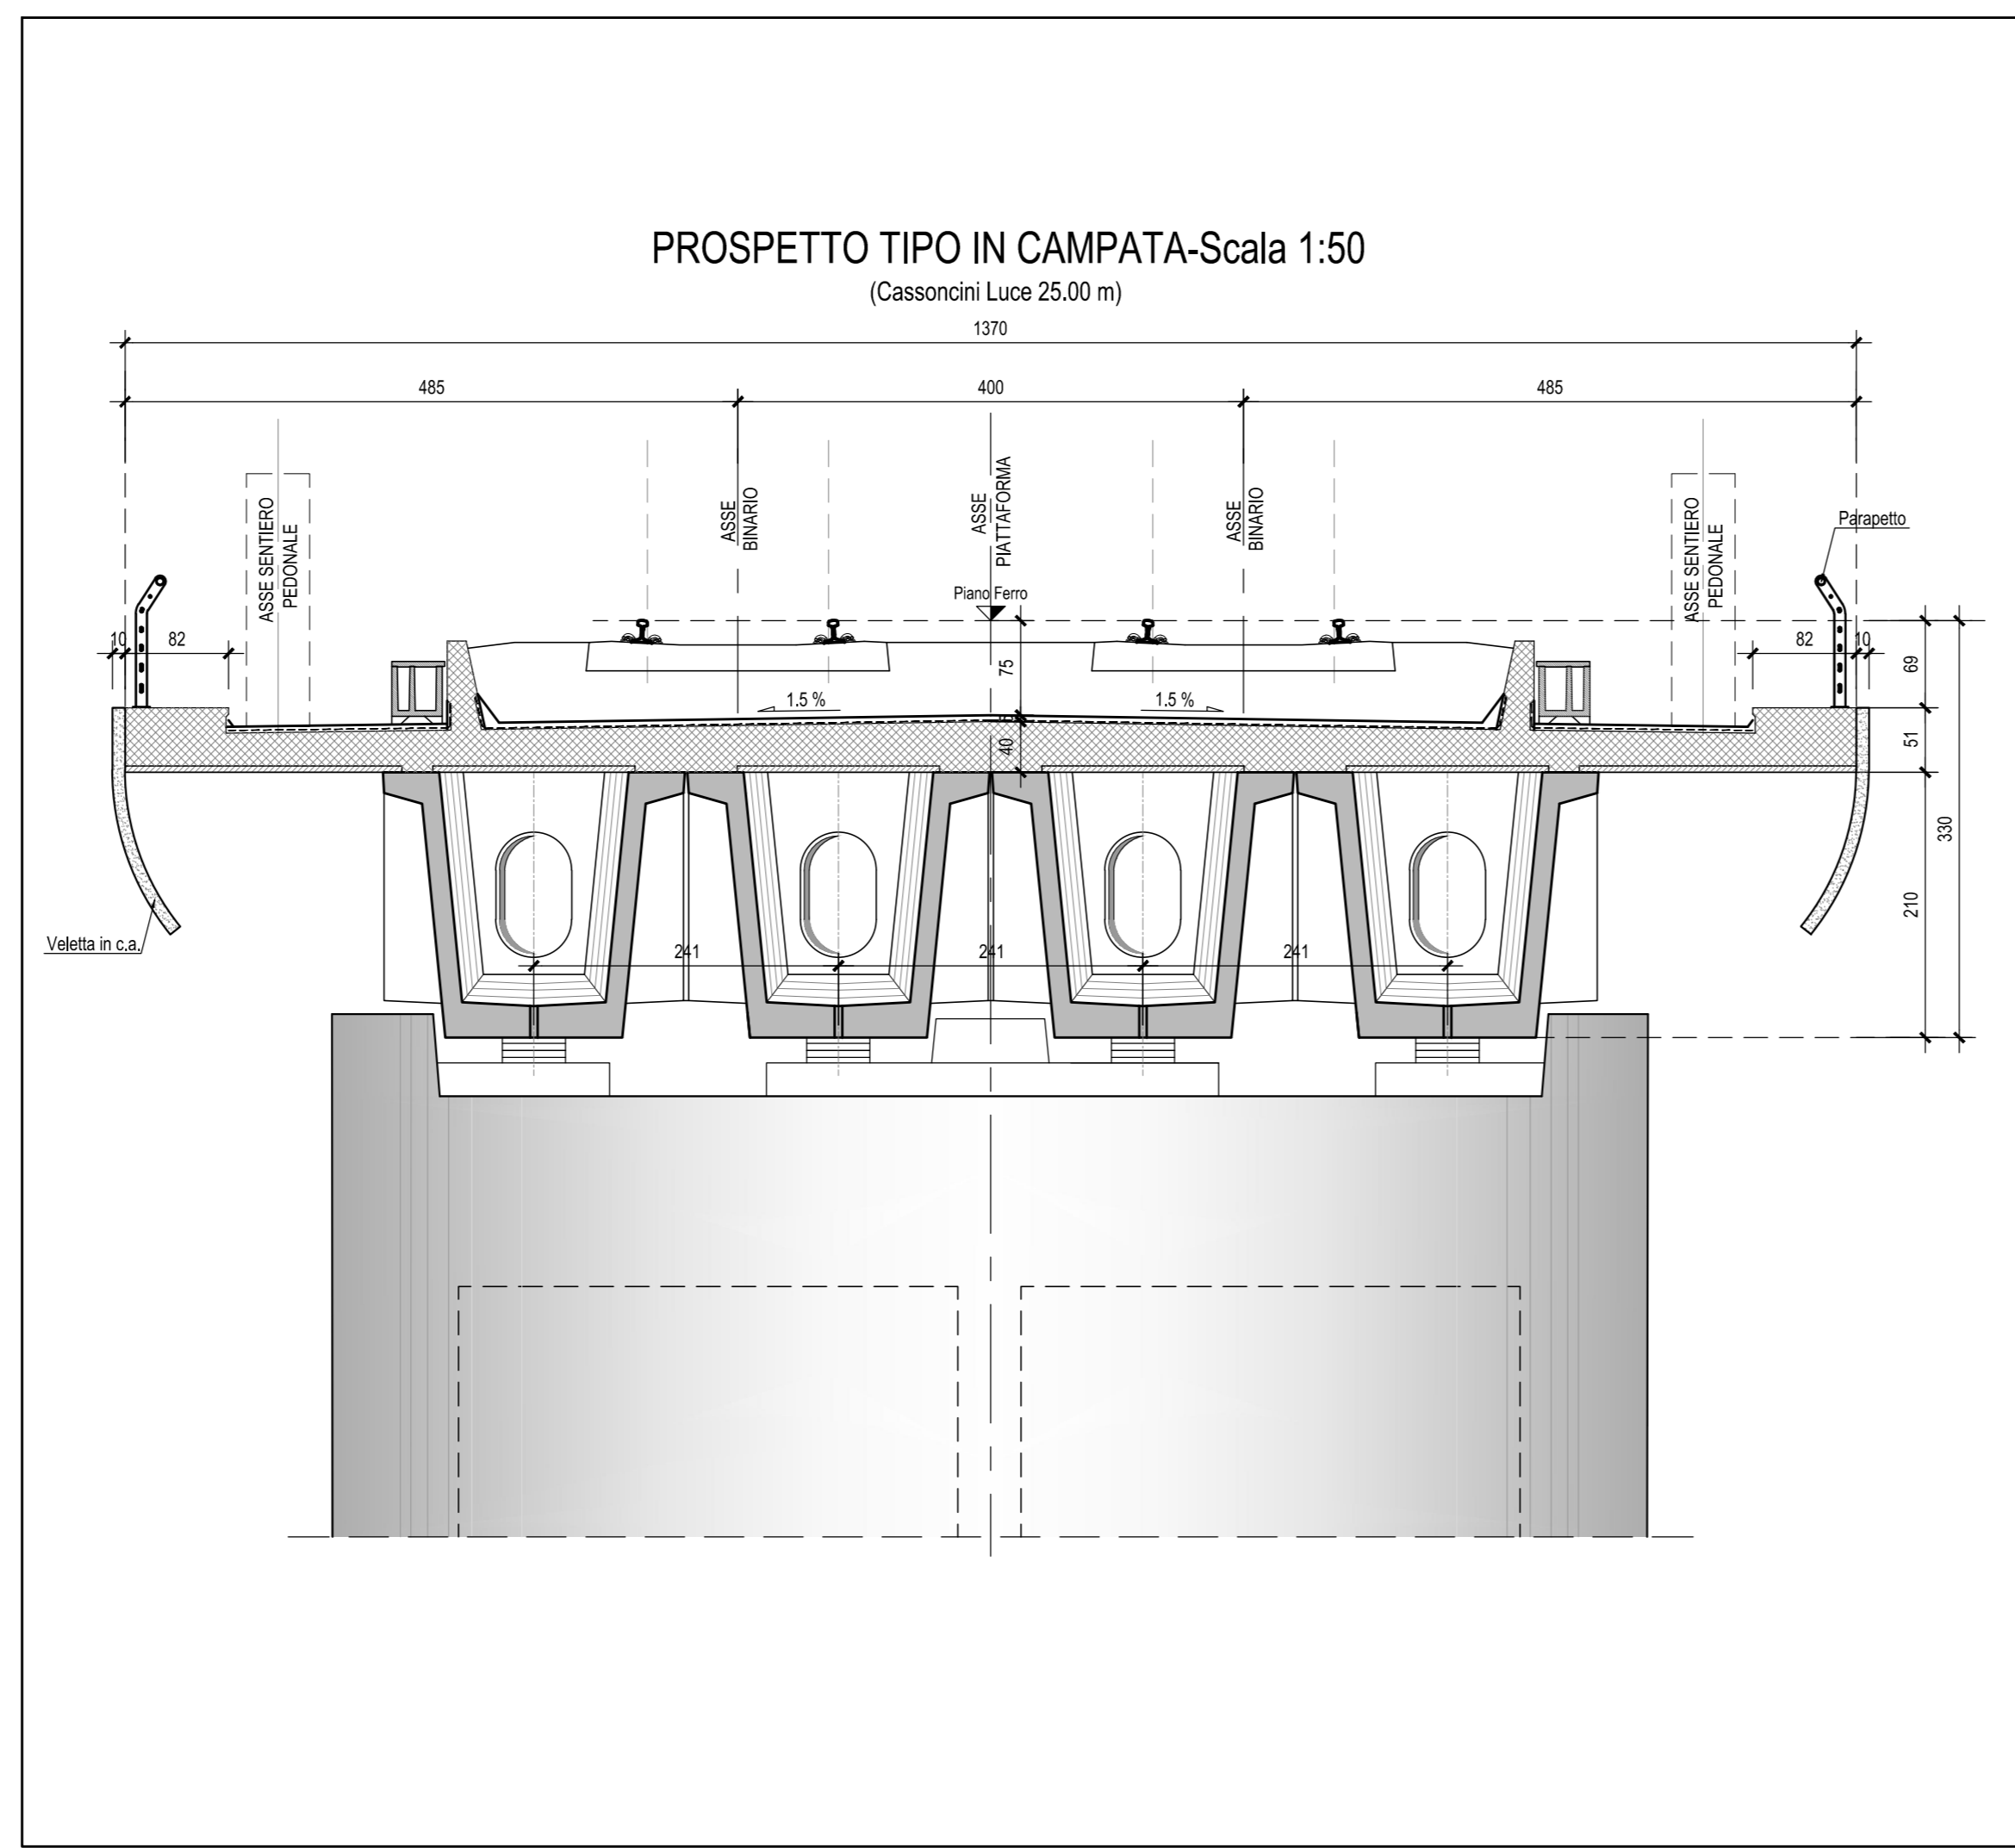


PIANTA CHIAVE

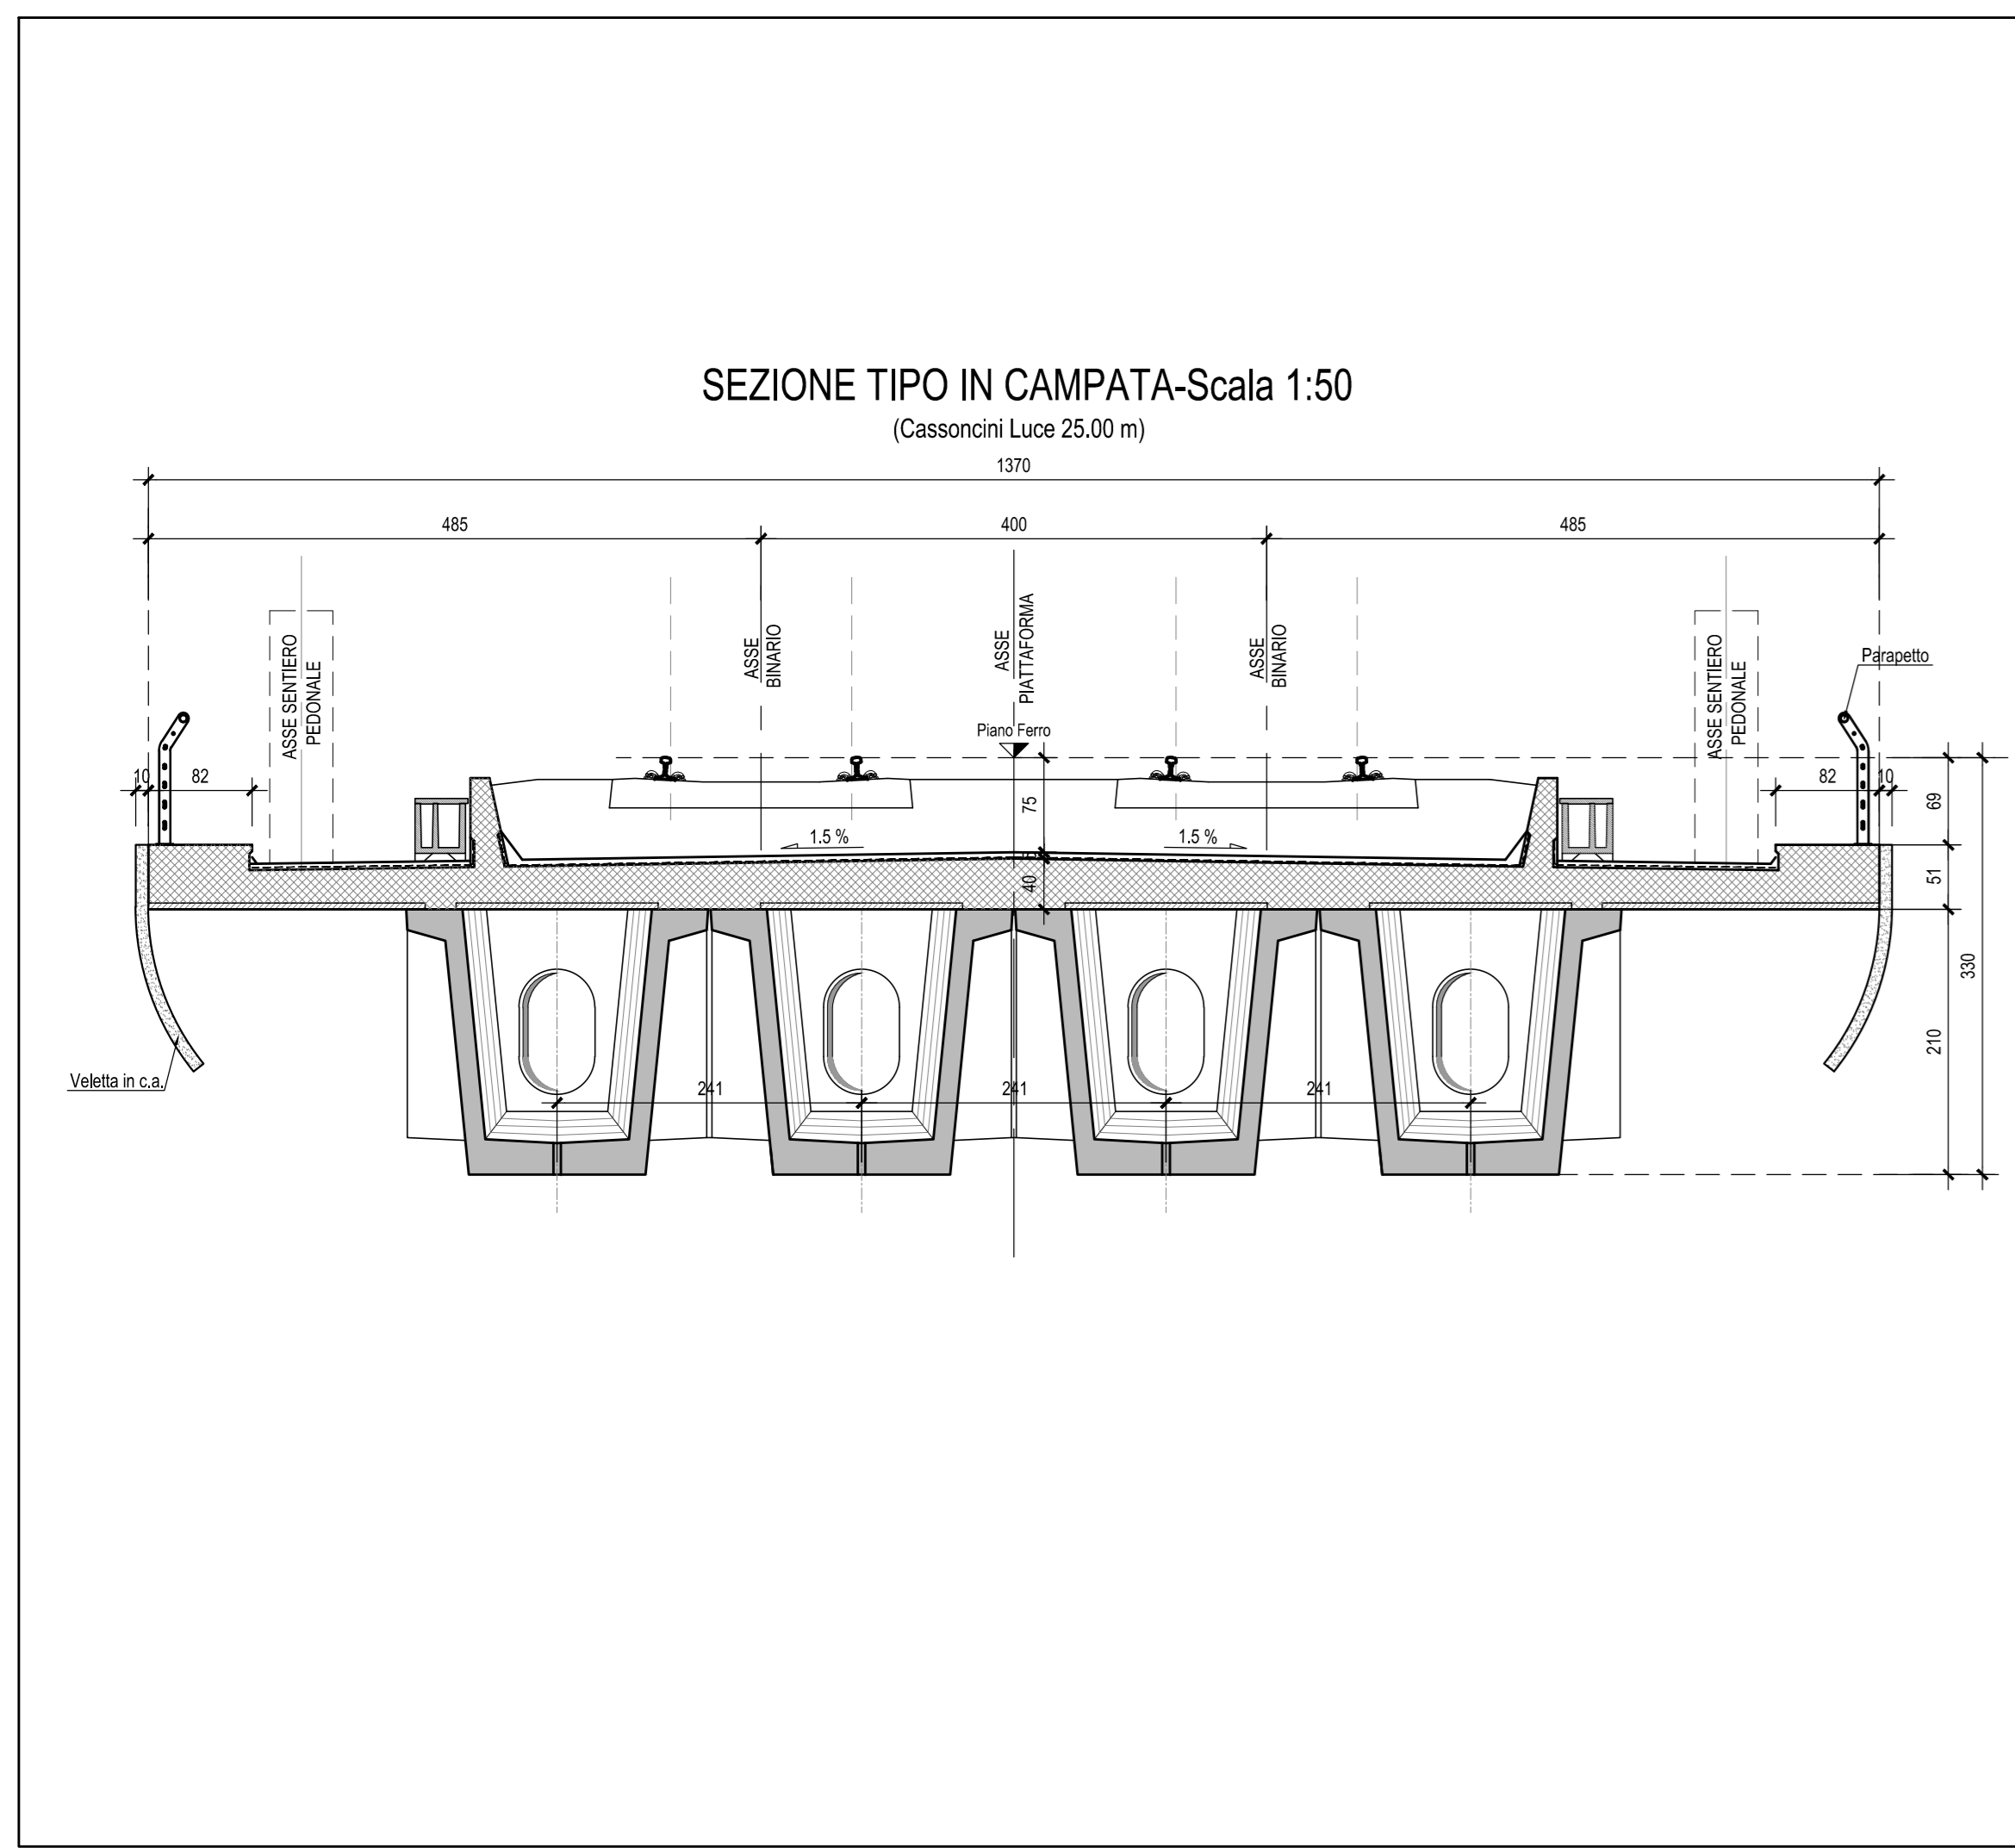

N.B.: Per le parti in calcestruzzo delle pile e delle spalle dei Viadotti VI02 e VI06 è previsto un trattamento superficiale ottenuto mediante opportuna pigmentazione del getto (voce di tariffa FA.TV.A.3034.B)

N.B.: Per la tabella materiali e incidenze armature delle Opere Civili si rimanda all'elaborato LI0202 D78 RH OC0000 001

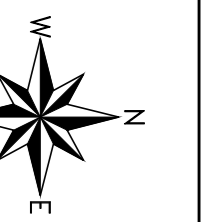

COMMITTENTE:  
**RFI**  
R.F.I. - INFRASTRUTTURE FERROVIARIE ITALIANE  
GRUPPO FERROVIE DELLO STATO ITALIANE

PROGETTAZIONE:  
**ITALFERR**  
GRUPPO FERROVIE DELLO STATO ITALIANE

INFRASTRUTTURE FERROVIARIE STRATEGICHE DEFINITE DALLA LEGGE  
OGGETTIVO N.443/01

U.O. INFRASTRUTTURE SUD  
PROGETTO DEFINITIVO  
LINEA PESCARA - BARI  
RADDOPPIO DELLA TRATTA FERROVIARIA TERMOLI - LESINA  
LOTTI 2 e 3 - RADDOPPIO TERMOLI - RIPALTA  
Opere D'Arte Maggiori - Ponti e Viadotti Ferroviari  
VI06 da km 15+105.400 a km 15+910.400  
Pianta impalcato e prospetto longitudinale tav.5

SCALA:  
1:200-1:50

Rev.	Descrizione	Redatto	Data	Verificato	Data	Approvato	Data	Autorizzato	Data
A	Emissione Esecutiva	M. Perini	Ottobre 2018	G. Quattrone	Ottobre 2018	B. Bianchi	Ottobre 2018	D. Neri	Aprile 2019
B	Emissione Esecutiva	M. Perini	Ottobre 2018	G. Quattrone	Ottobre 2018	B. Bianchi	Ottobre 2018		
C	Emissione Esecutiva	M. Perini	Aprile 2019	G. Quattrone	Aprile 2019	B. Bianchi	Aprile 2019		

Rev.	Descrizione	Redatto	Data	Verificato	Data	Approvato	Data	Autorizzato	Data
A	Emissione Esecutiva	M. Perini	Ottobre 2018	G. Quattrone	Ottobre 2018	B. Bianchi	Ottobre 2018	D. Neri	Aprile 2019
B	Emissione Esecutiva	M. Perini	Ottobre 2018	G. Quattrone	Ottobre 2018	B. Bianchi	Ottobre 2018		
C	Emissione Esecutiva	M. Perini	Aprile 2019	G. Quattrone	Aprile 2019	B. Bianchi	Aprile 2019		