
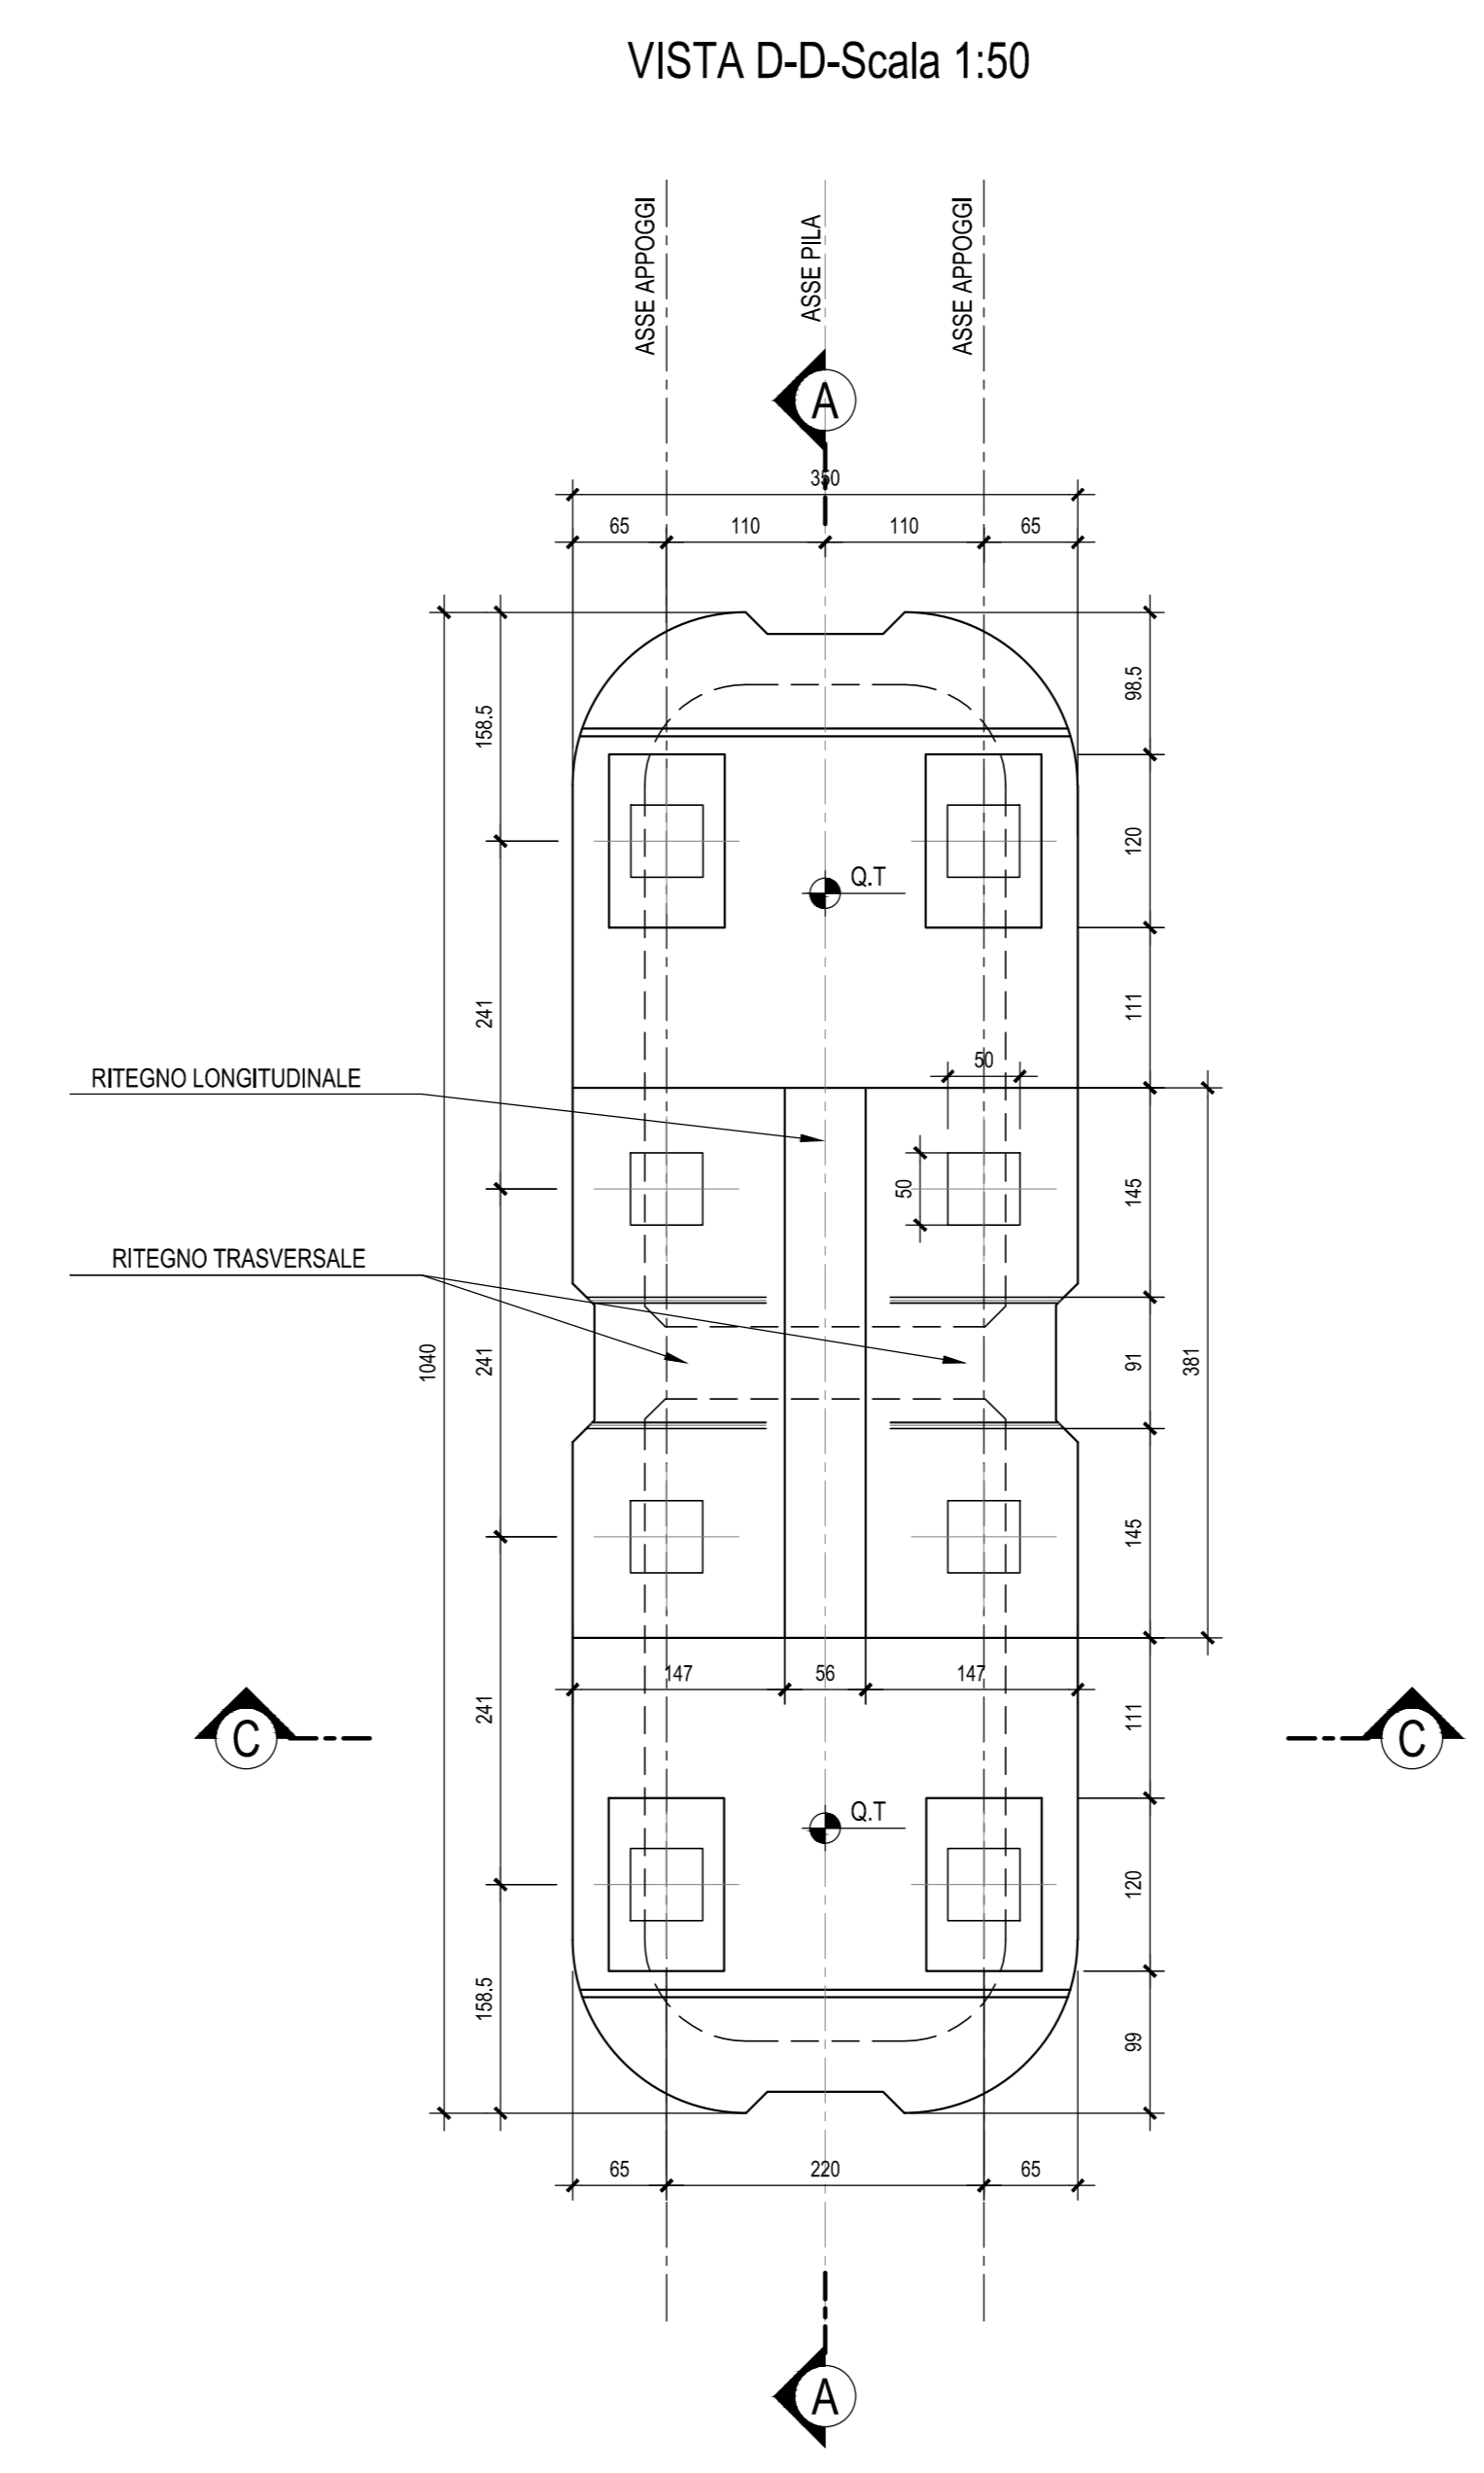


PARTICOLARE PALANCOLA-Scala 1:20

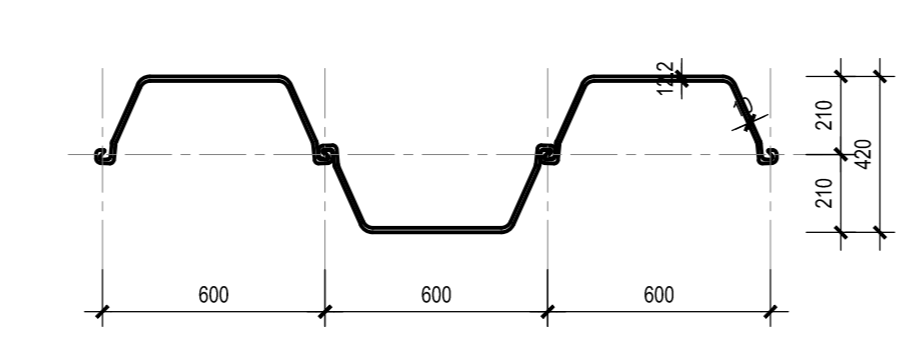

Nota *: Per la lunghezza pali vedere tabella

VIADOTTO VI06							
PILA n°	P.Ferro	Q.T.	Q.F.	Q.L.	H (m)	h plinto	Lpali (m)
3	10.46	6.78	1.28	-1.22	5.50	2.50	35
4	10.43	6.75	0.75	-1.75	6.00	2.50	35
11	10.25	6.57	1.07	-1.43	5.50	2.50	35
12	10.23	6.55	1.05	-1.45	5.50	2.50	35
13	10.20	6.52	1.02	-1.48	5.50	2.50	35
14	10.17	6.49	0.99	-1.51	5.50	2.50	35
15	10.15	6.47	0.97	-1.53	5.50	2.50	35
19	9.95	6.27	1.77	-0.73	4.50	2.50	34
20	9.93	6.25	2.25	-0.25	4.00	2.50	33
21	9.93	6.25	2.25	-0.25	4.00	2.50	33
22	9.98	6.30	1.80	-0.70	4.50	2.50	33
23	10.06	6.38	1.88	-0.62	4.50	2.50	33
24	10.18	6.50	2.00	-0.50	4.50	2.50	33
25	10.29	6.61	2.11	-0.39	4.50	2.50	33
26	10.41	6.73	2.23	-0.27	4.50	2.50	33
27	10.52	6.84	2.34	-0.16	4.50	2.50	33
28	10.63	6.95	2.45	-0.05	4.50	2.50	33

N.B.: Per dettagli sulle opere provvisorie, sul tappo di fondo e sull'emungimento della falda in fase di scavo si rimanda agli elaborati specifici.

N.B.: Per le parti in calcestruzzo delle pile e delle spalle dei Viadotti VI02 e VI06 è previsto un trattamento superficiale ottenuto mediante opportuna pigmentazione del getto (voce di tariffa FA.TV.A.3034.B)

N.B.: Per la tabella materiali e incidenze armature delle Opere Civili si rimanda all'elaborato LI0202 D78 RH OC0000 001

COMMITTENTE: **RFI** RETTE FERROVIARIE ITALIANE GRUPPO FERROVIE DELLO STATO ITALIANE

PROGETTAZIONE: **ITALFERR** GRUPPO RENOVO DELLO STATO ITALIANE

INFRASTRUTTURE FERROVIARIE STRATEGICHE DEFINITE DALLA LEGGE OBIETTIVO N.443/01

U.O. INFRASTRUTTURE SUD

PROGETTO DEFINITIVO

LINEA PESCARA - BARI
RADDOPPIO DELLA TRATTA FERROVIARIA TERMOLI - LESINA
LOTTI 2 e 3 - RADDOPPIO TERMOLI - RIPALTA

Opere D'Arte Maggiori - Ponti e Viadotti Ferroviari
 VI06 da km 15+105.400 a km 15+910.400
 Carpenteria Pila con fondazione tipo "3"

SCALA: 1:50

Rev.	Descrizione	Redatto	Data	Verificato	Data	Approvato	Data	Autorizzato Data
A	Emissione Esecutiva	M. Perino	Ottobre 2016	G. Giustini	Ottobre 2016	B. Bianchi	Ottobre 2016	D. Tanti Aprile 2019
B	Emissione Esecutiva	M. Perino	Aprile 2019	G. Giustini	Aprile 2019	B. Bianchi	Aprile 2019	

File: LI0202D78BBVI0605001B.DWG n. Elab.: