



PIANTA CHIAVE

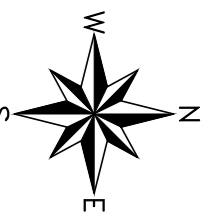

N.B.: Per la tabella materiali e
incidenze armature delle
Opere Civili si rimanda all'elaborato
LI0202 D78 RH OC0000 001

COMMITTENTE:

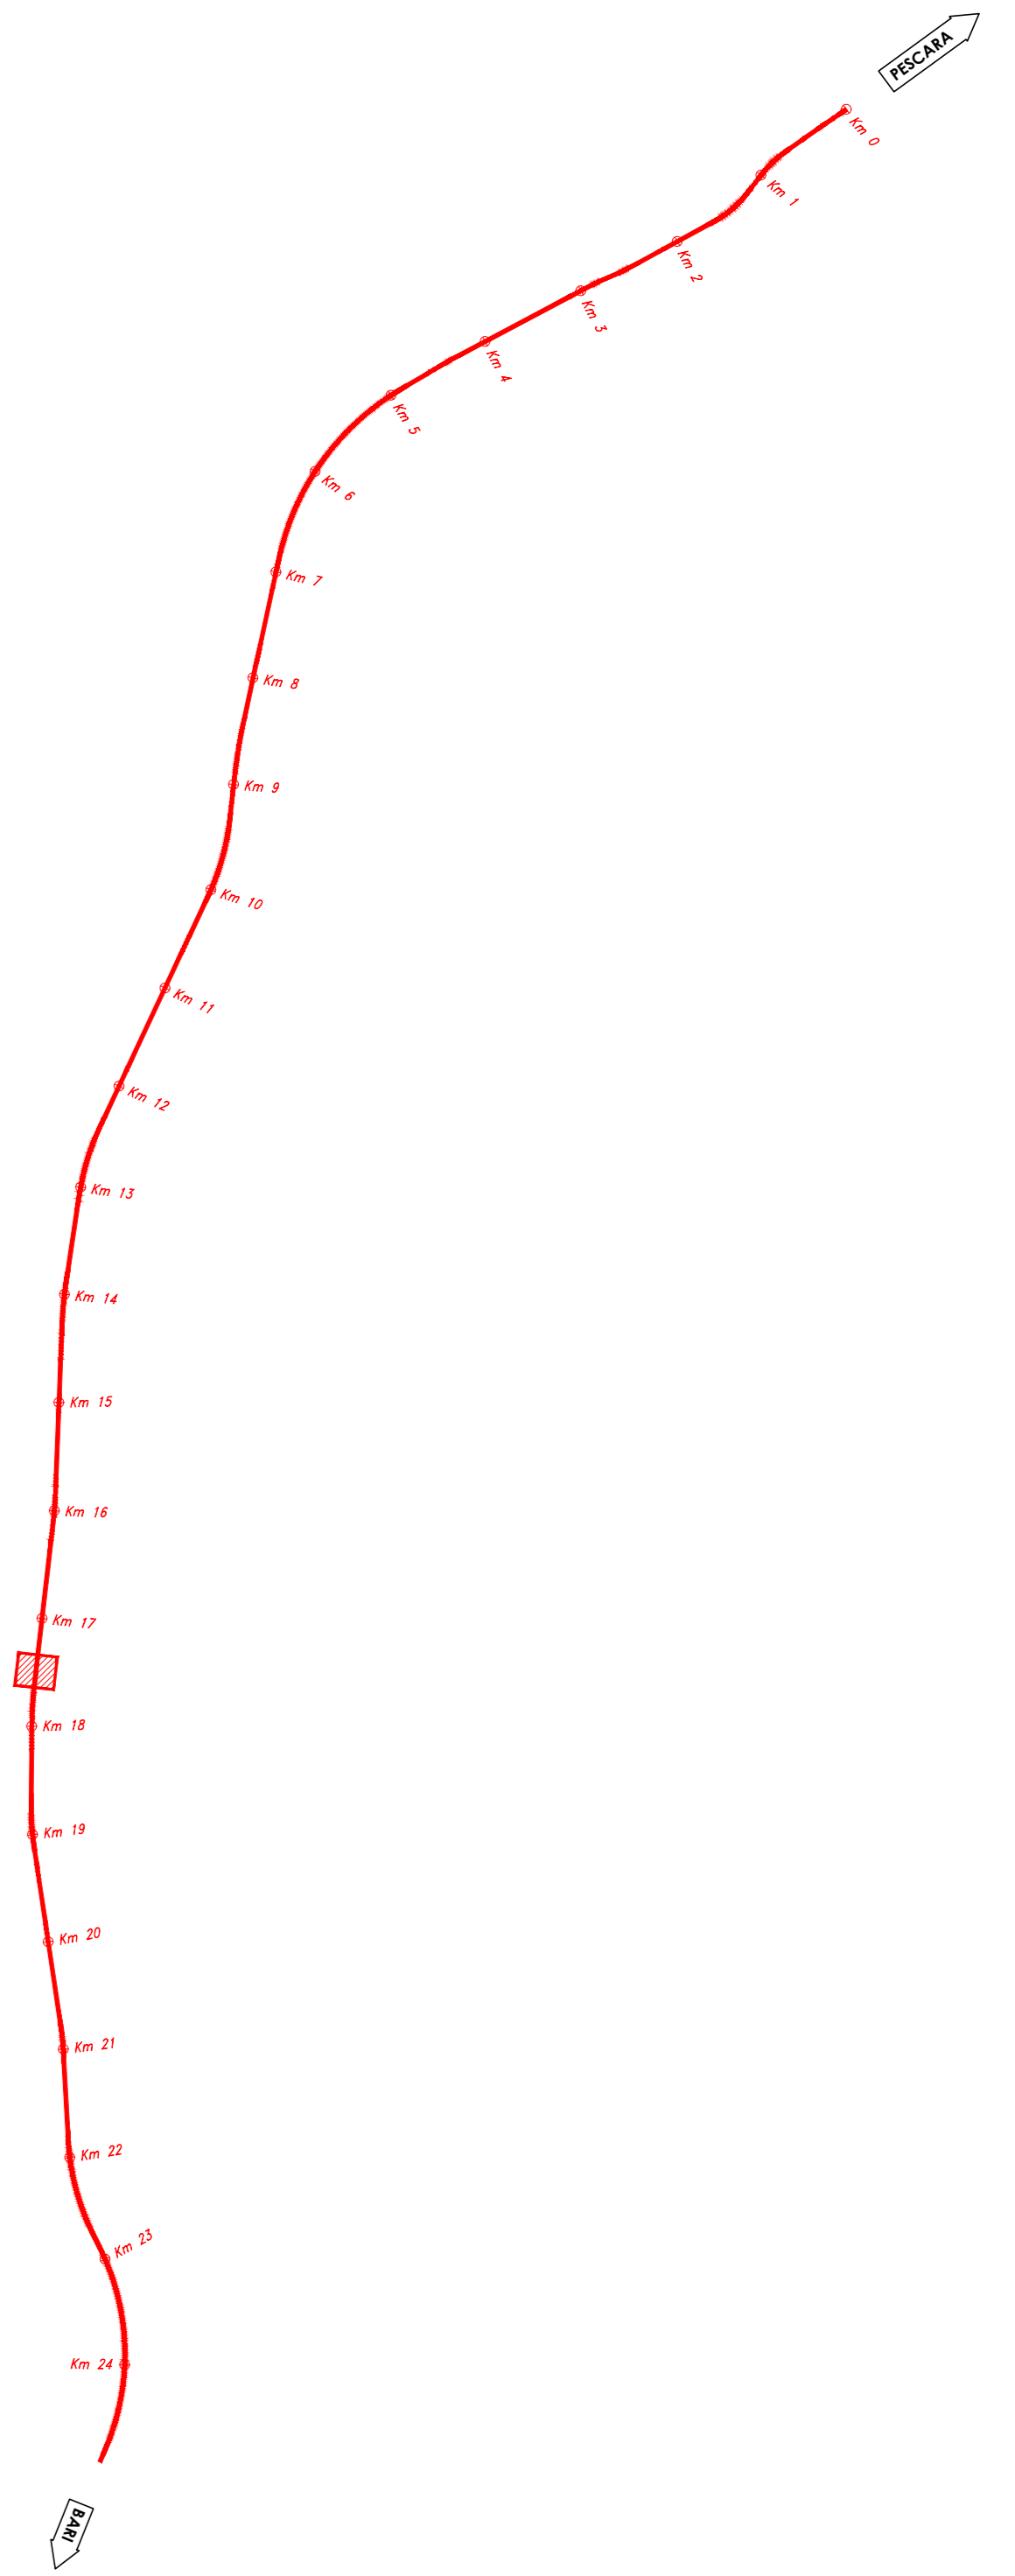

PROGETTAZIONE:



INFRASTRUTTURE FERROVIARIE STRATEGICHE DEFINITE DALLA LEGGE
OGGETTIVO N.443/01

U.O. INFRASTRUTTURE SUD

PROGETTO DEFINITIVO

LINEA PESCARA - BARI
RADDOPPIO DELLA TRATTA FERROVIARIA TERMOLI - LESINA
LOTTI 2 e 3 - RADDOPPIO TERMOLI - RIPALTA

Opere D'Arte Maggiori - Ponti e Viadotti Ferroviari
VI07 da km 17+520.000 a km 17+595.000
Pianta impalcato e prospetto longitudinale

SCALA:

1:200-1:50

COMMESSA LOTTO FASE ENTE TIPO DOC. OPERA/DISCIPLINA PROGR. REV.

LI02 02 D 78 PZ VI0700 002 C

Rev.	Descrizione	Redatto	Verificato	Data	Approvato	Data	Autorizzato
A	Emissione Esecutiva	M. Ferro	G. Guadri	Ottobre 2018	S. Bianchi	Ottobre 2018	G. Tassi Aprile 2019
B	Emissione esecutiva	M. Ferro	G. Guadri	Ottobre 2018	S. Bianchi	Ottobre 2018	
C	Emissione Esecutiva	M. Ferro	G. Guadri	Aprile 2019	S. Bianchi	Aprile 2019	

File: LI0202D78PZVI0700002C.DWG

n. Elab.: