
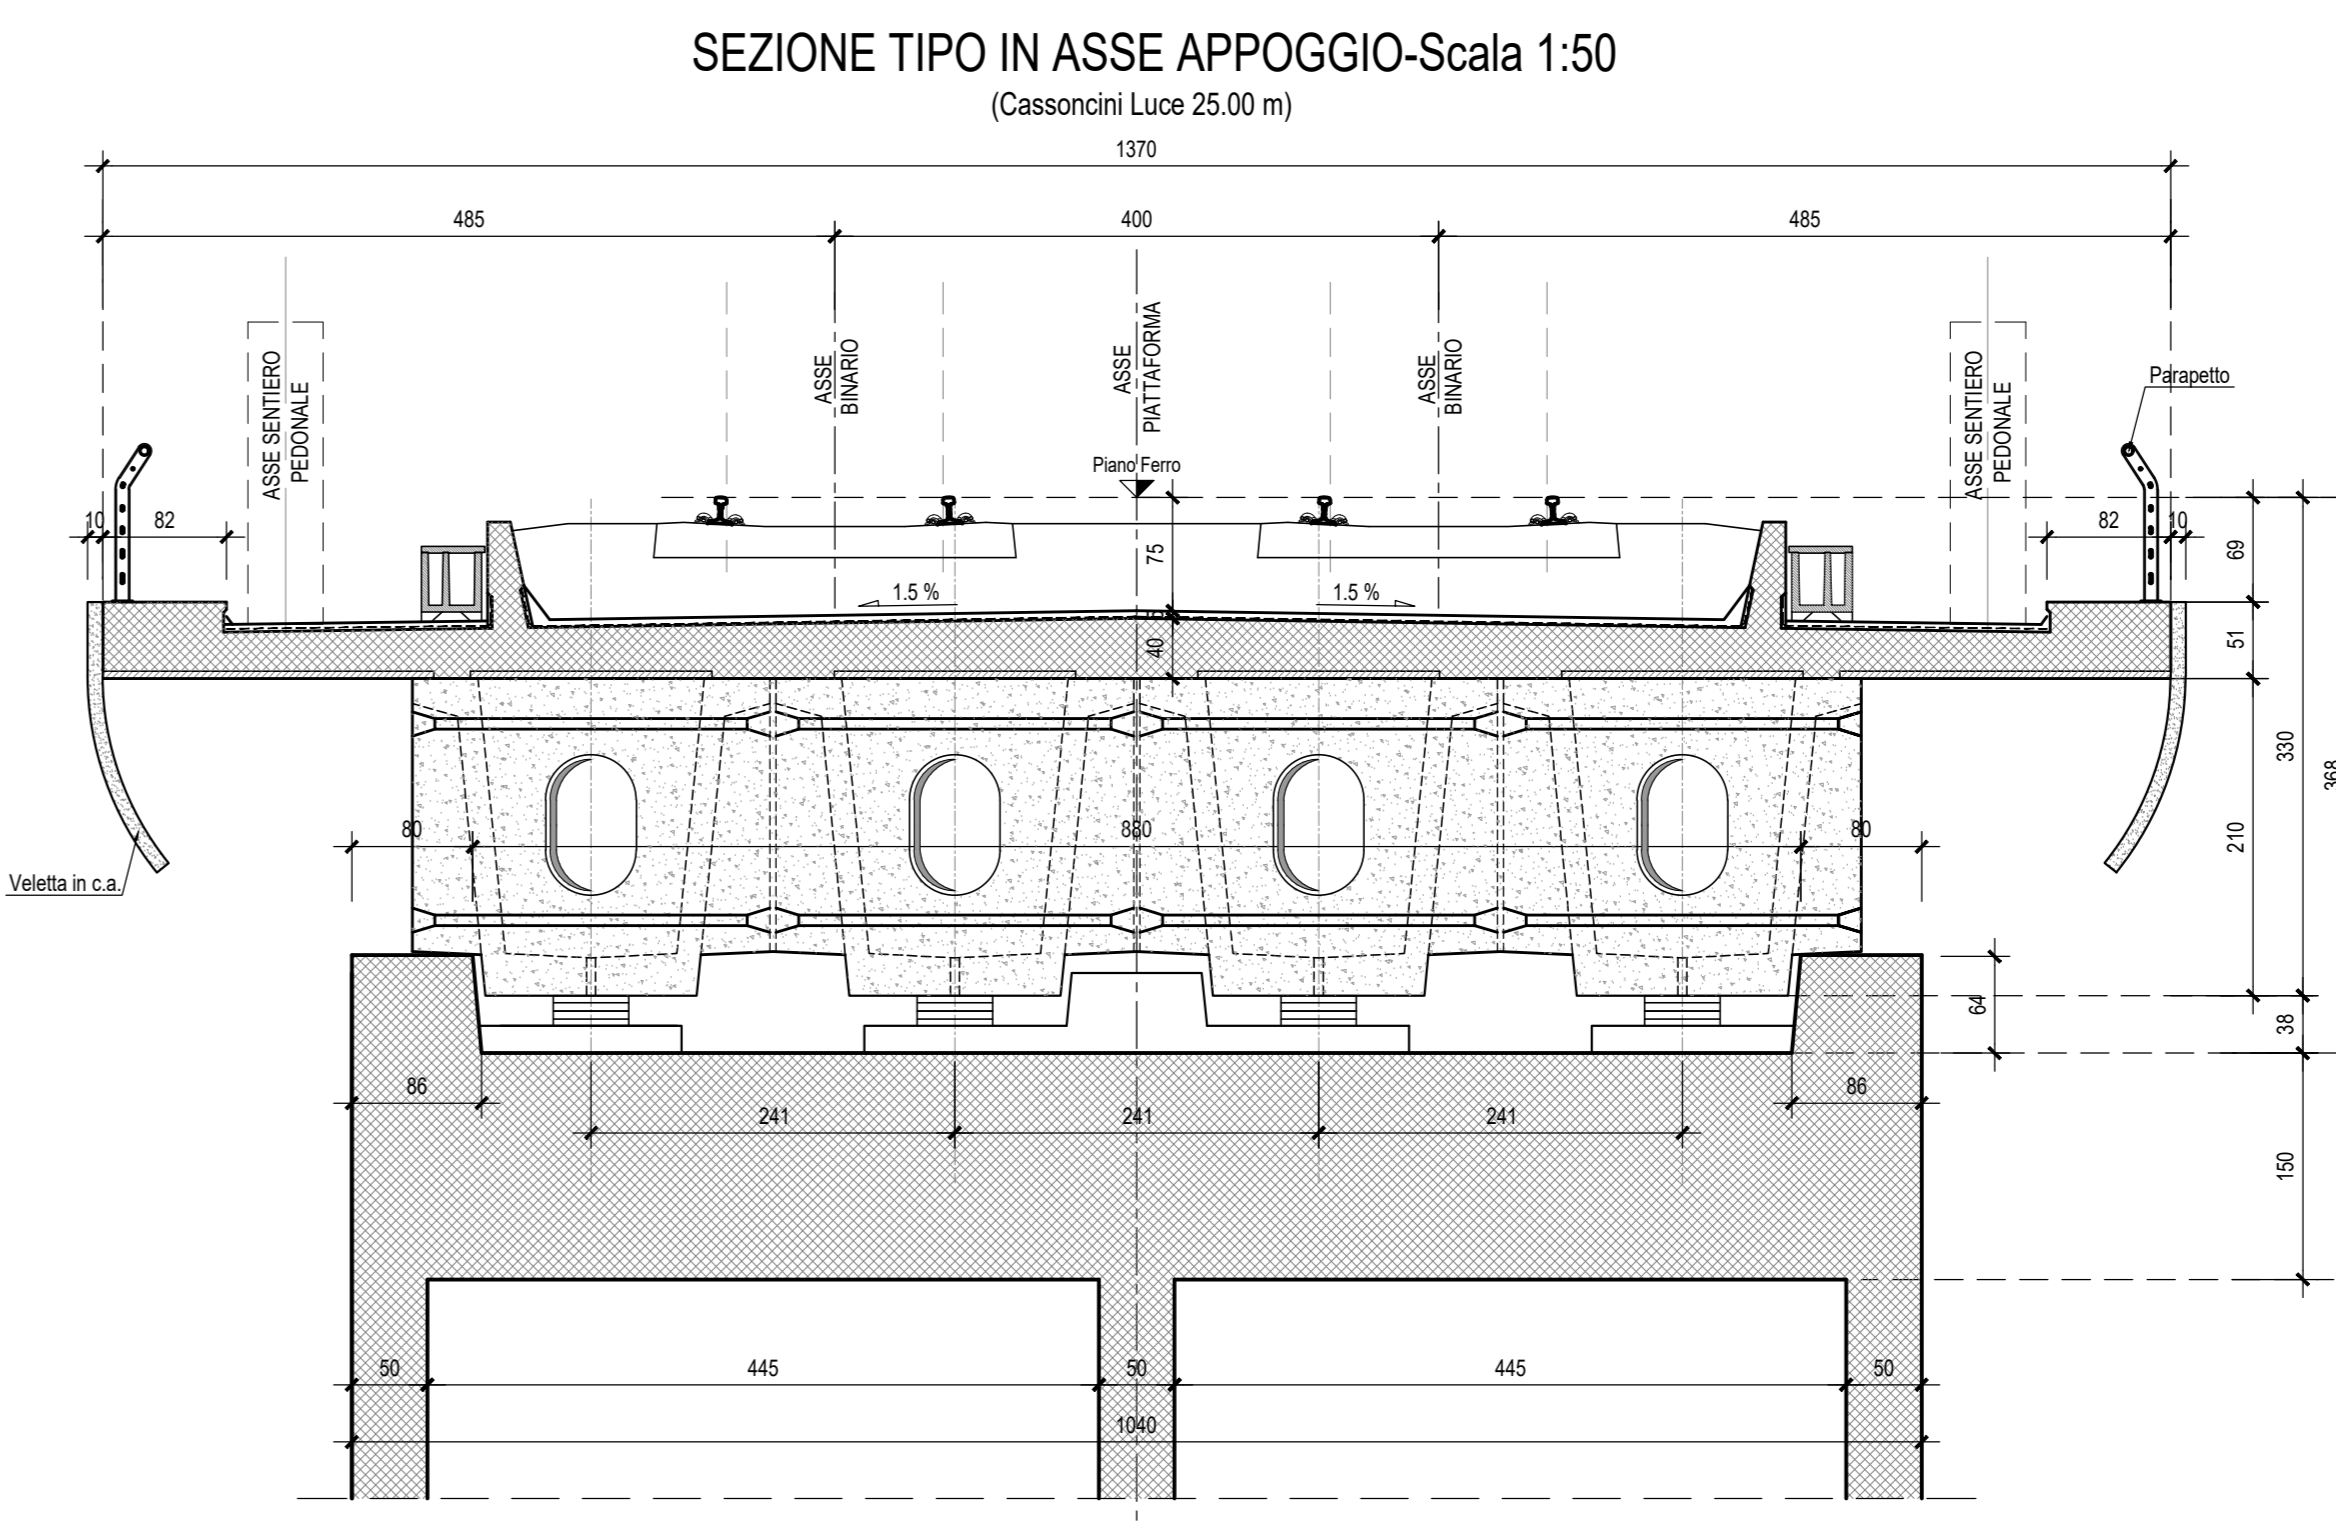
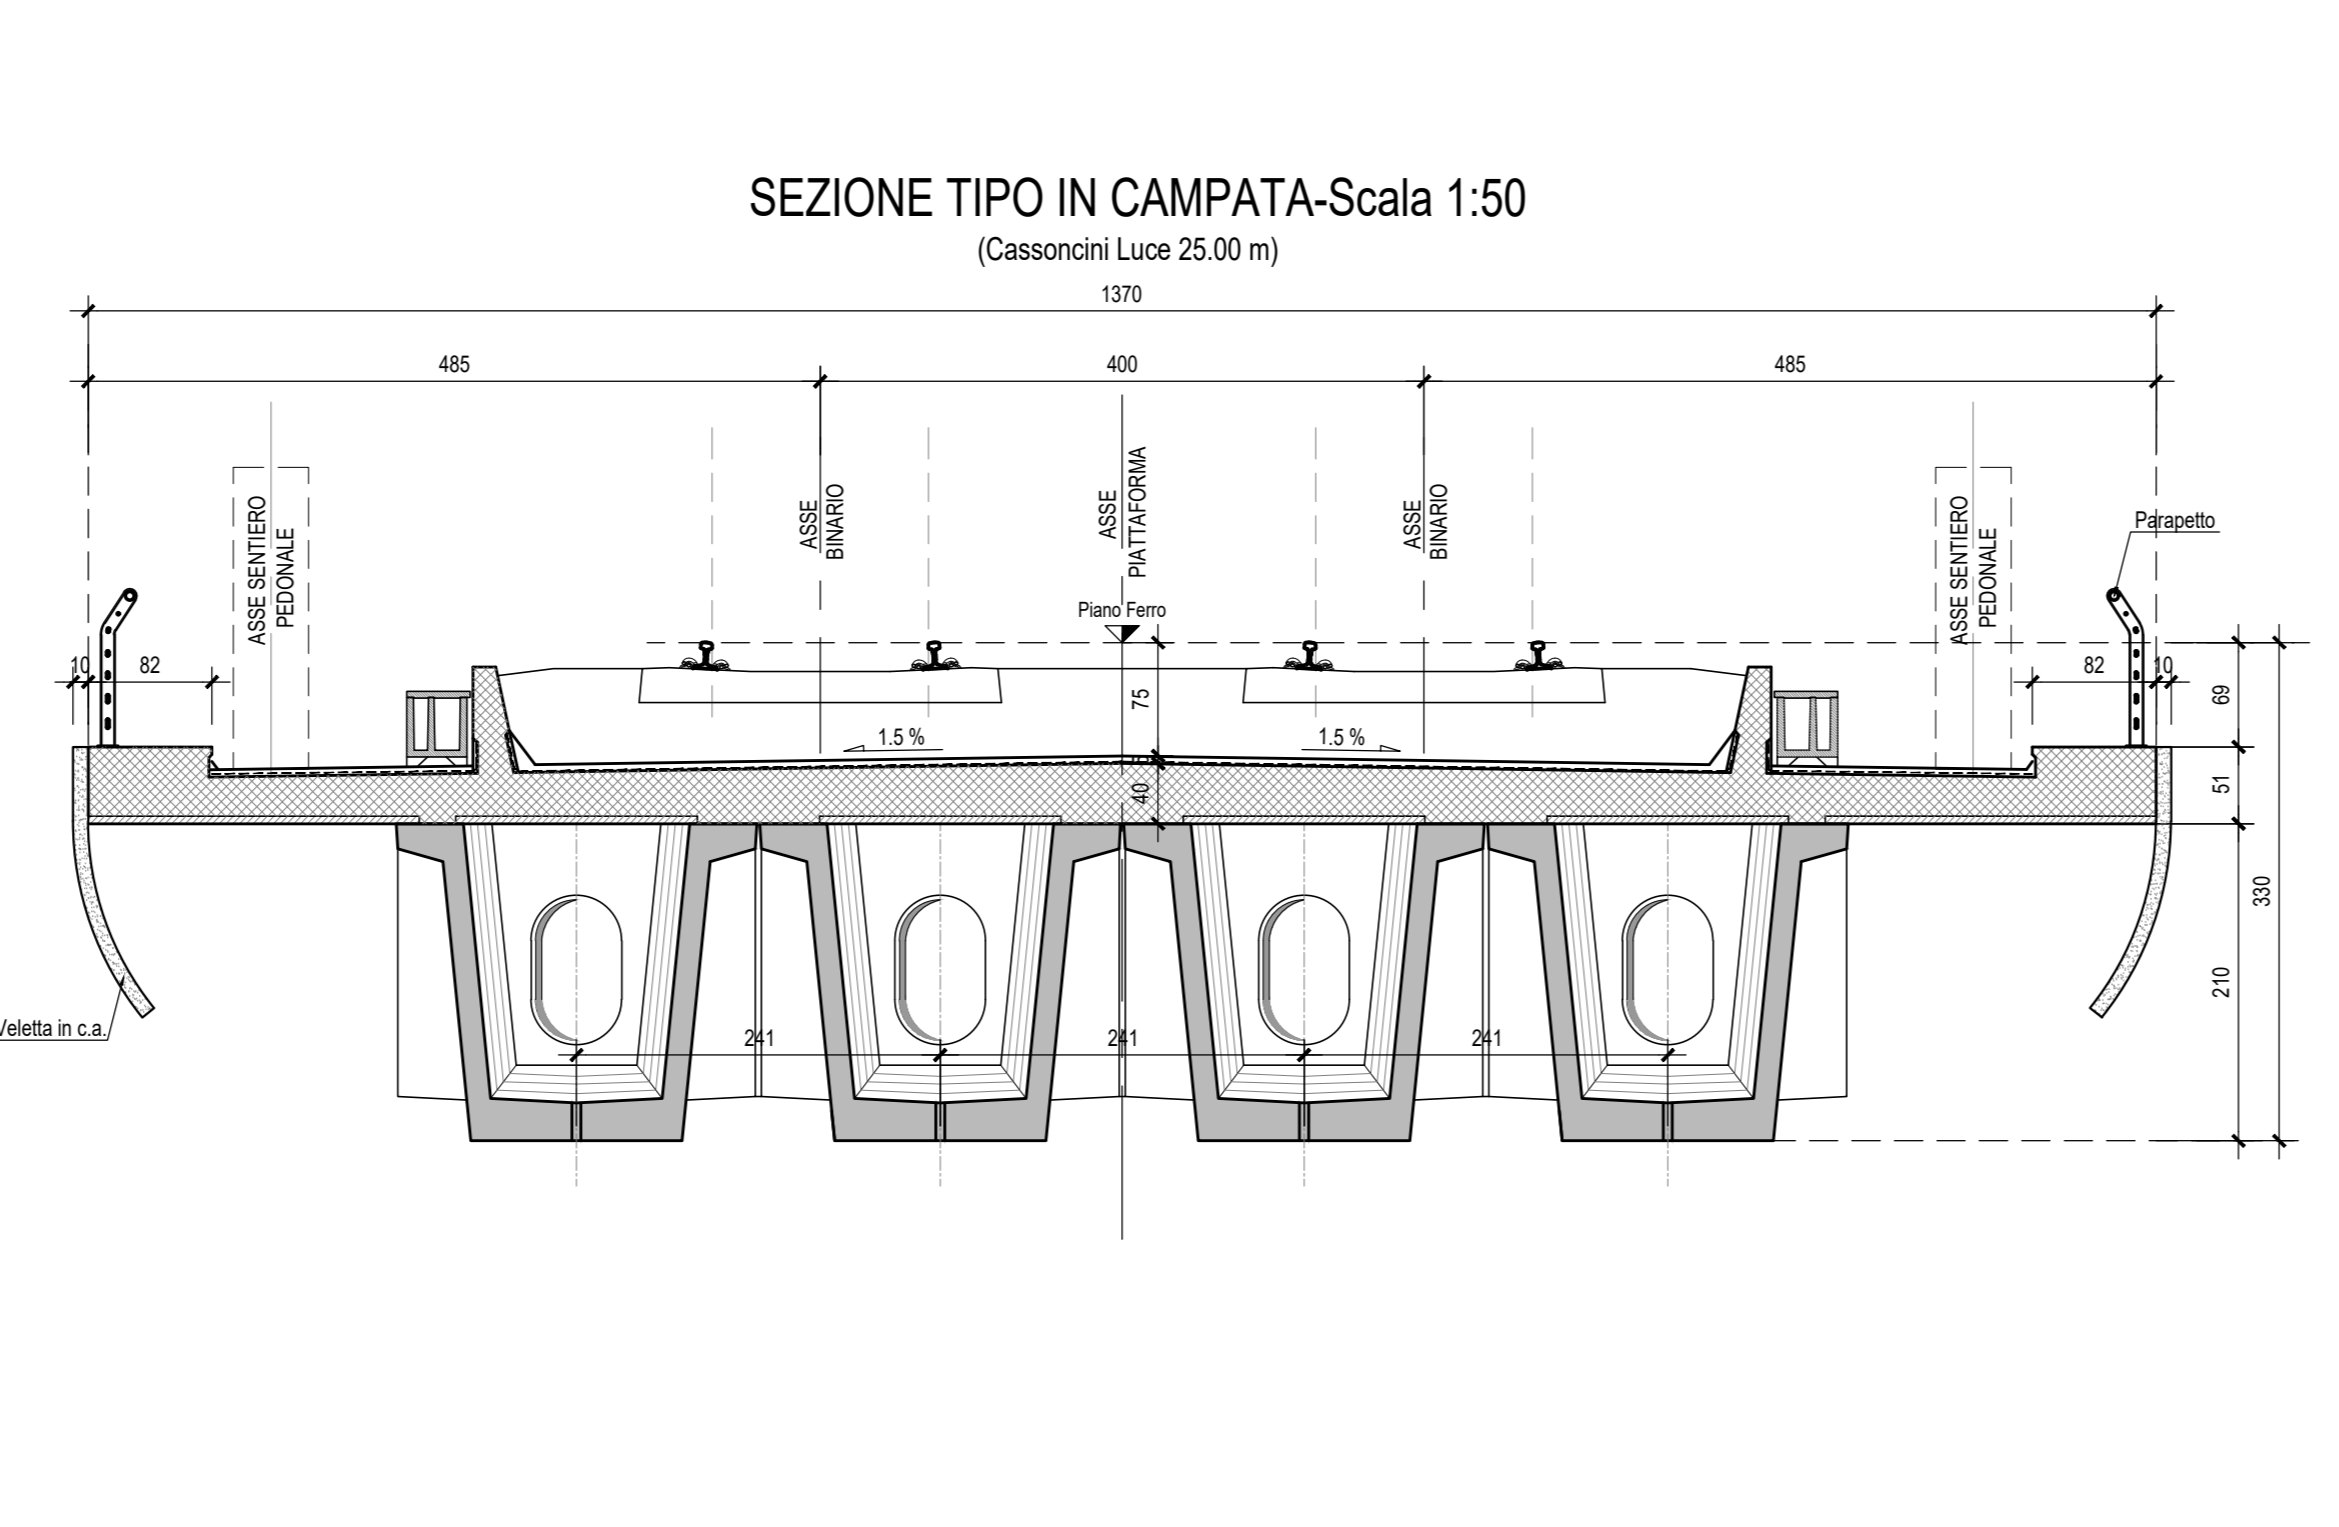


N.B.: Per la tabella materiali e
incidenze armature delle
Opere Civili si rimanda all'elaborato
LI0202 D78 RH OC0000 001

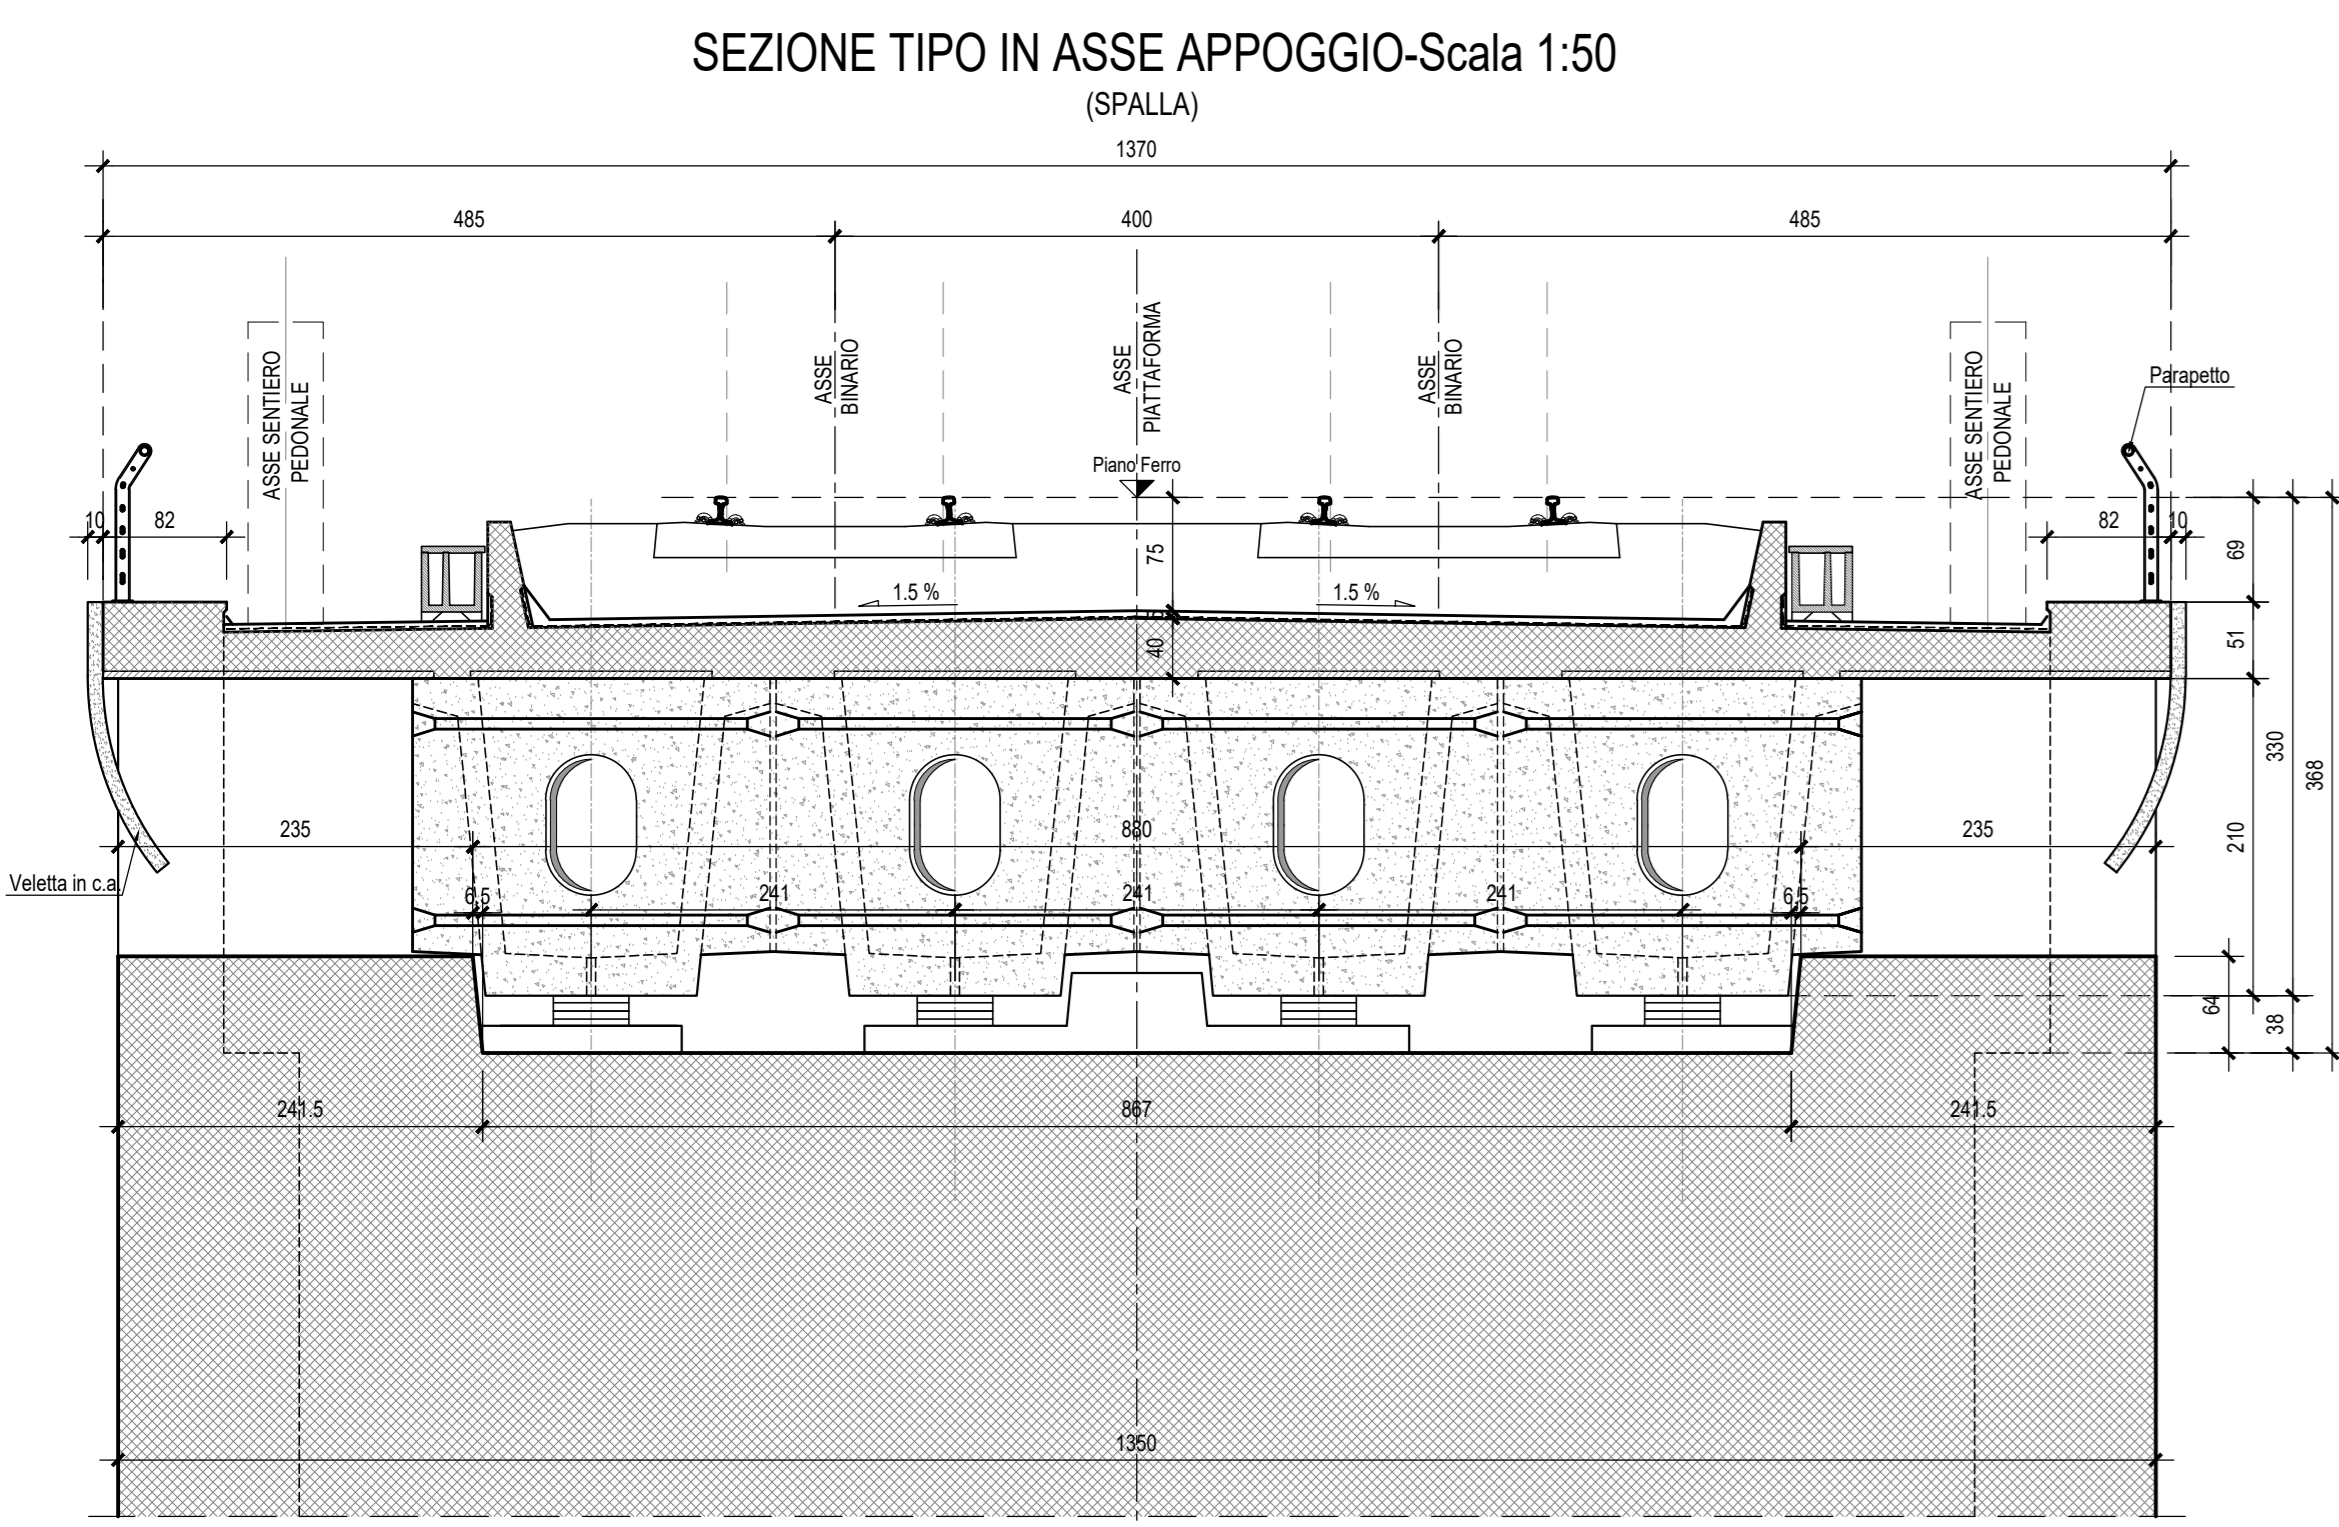

COMMITTENTE: **RFI** RETE FERROVIARIA ITALIANA GRUPPO FERROVIE DELLO STATO ITALIANO

PROGETTAZIONE: **ITALFERR** GRUPPO INFRASTRUTTURE DELLO STATO ITALIANO

**INFRASTRUTTURE FERROVIARIE STRATEGICHE DEFINITE DALLA LEGGE
OGGETTIVO N.443/01**

U.O. INFRASTRUTTURE SUD

PROGETTO DEFINITIVO

LINEA PESCARA - BARI
RADDOPPIO DELLA TRATTA FERROVIARIA TERMOLI - LESINA
LOTTI 2 e 3 - RADDOPPIO TERMOLI - RIPALTA

Opere d'Arte Maggiori - Ponti e Viadotti Ferroviari
V112 da km 21+106.500 a km 21+181.500
Pianta fondazione, sezione longitudinale e sezioni trasversali

SCALA: **Varie**

Rev.	Descrizione	Redatto	Data	Verificato	Data	Approvato	Data	Autorizzato	Data
A	Emissione Esecutiva	M. Perrotto	Ottobre 2019	G. Giustolisi	Ottobre 2019	B. Biondi	Ottobre 2019	C. Tassi	Aprile 2019
B	Emissione Esecutiva	M. Perrotto	Ottobre 2019	G. Giustolisi	Ottobre 2019	B. Biondi	Ottobre 2019		
C	Emissione Esecutiva	M. Perrotto	Aprile 2019	G. Giustolisi	Aprile 2019	B. Biondi	Aprile 2019		

COMMESSA LOTTO FASE ENTE TIPO DOC. OPERA/DISCIPLINA PROGR. REV. **L1020202D78PZ V11200 001 C**

File: LI0202D78PZV11200001C.DWG n. Elab.: