
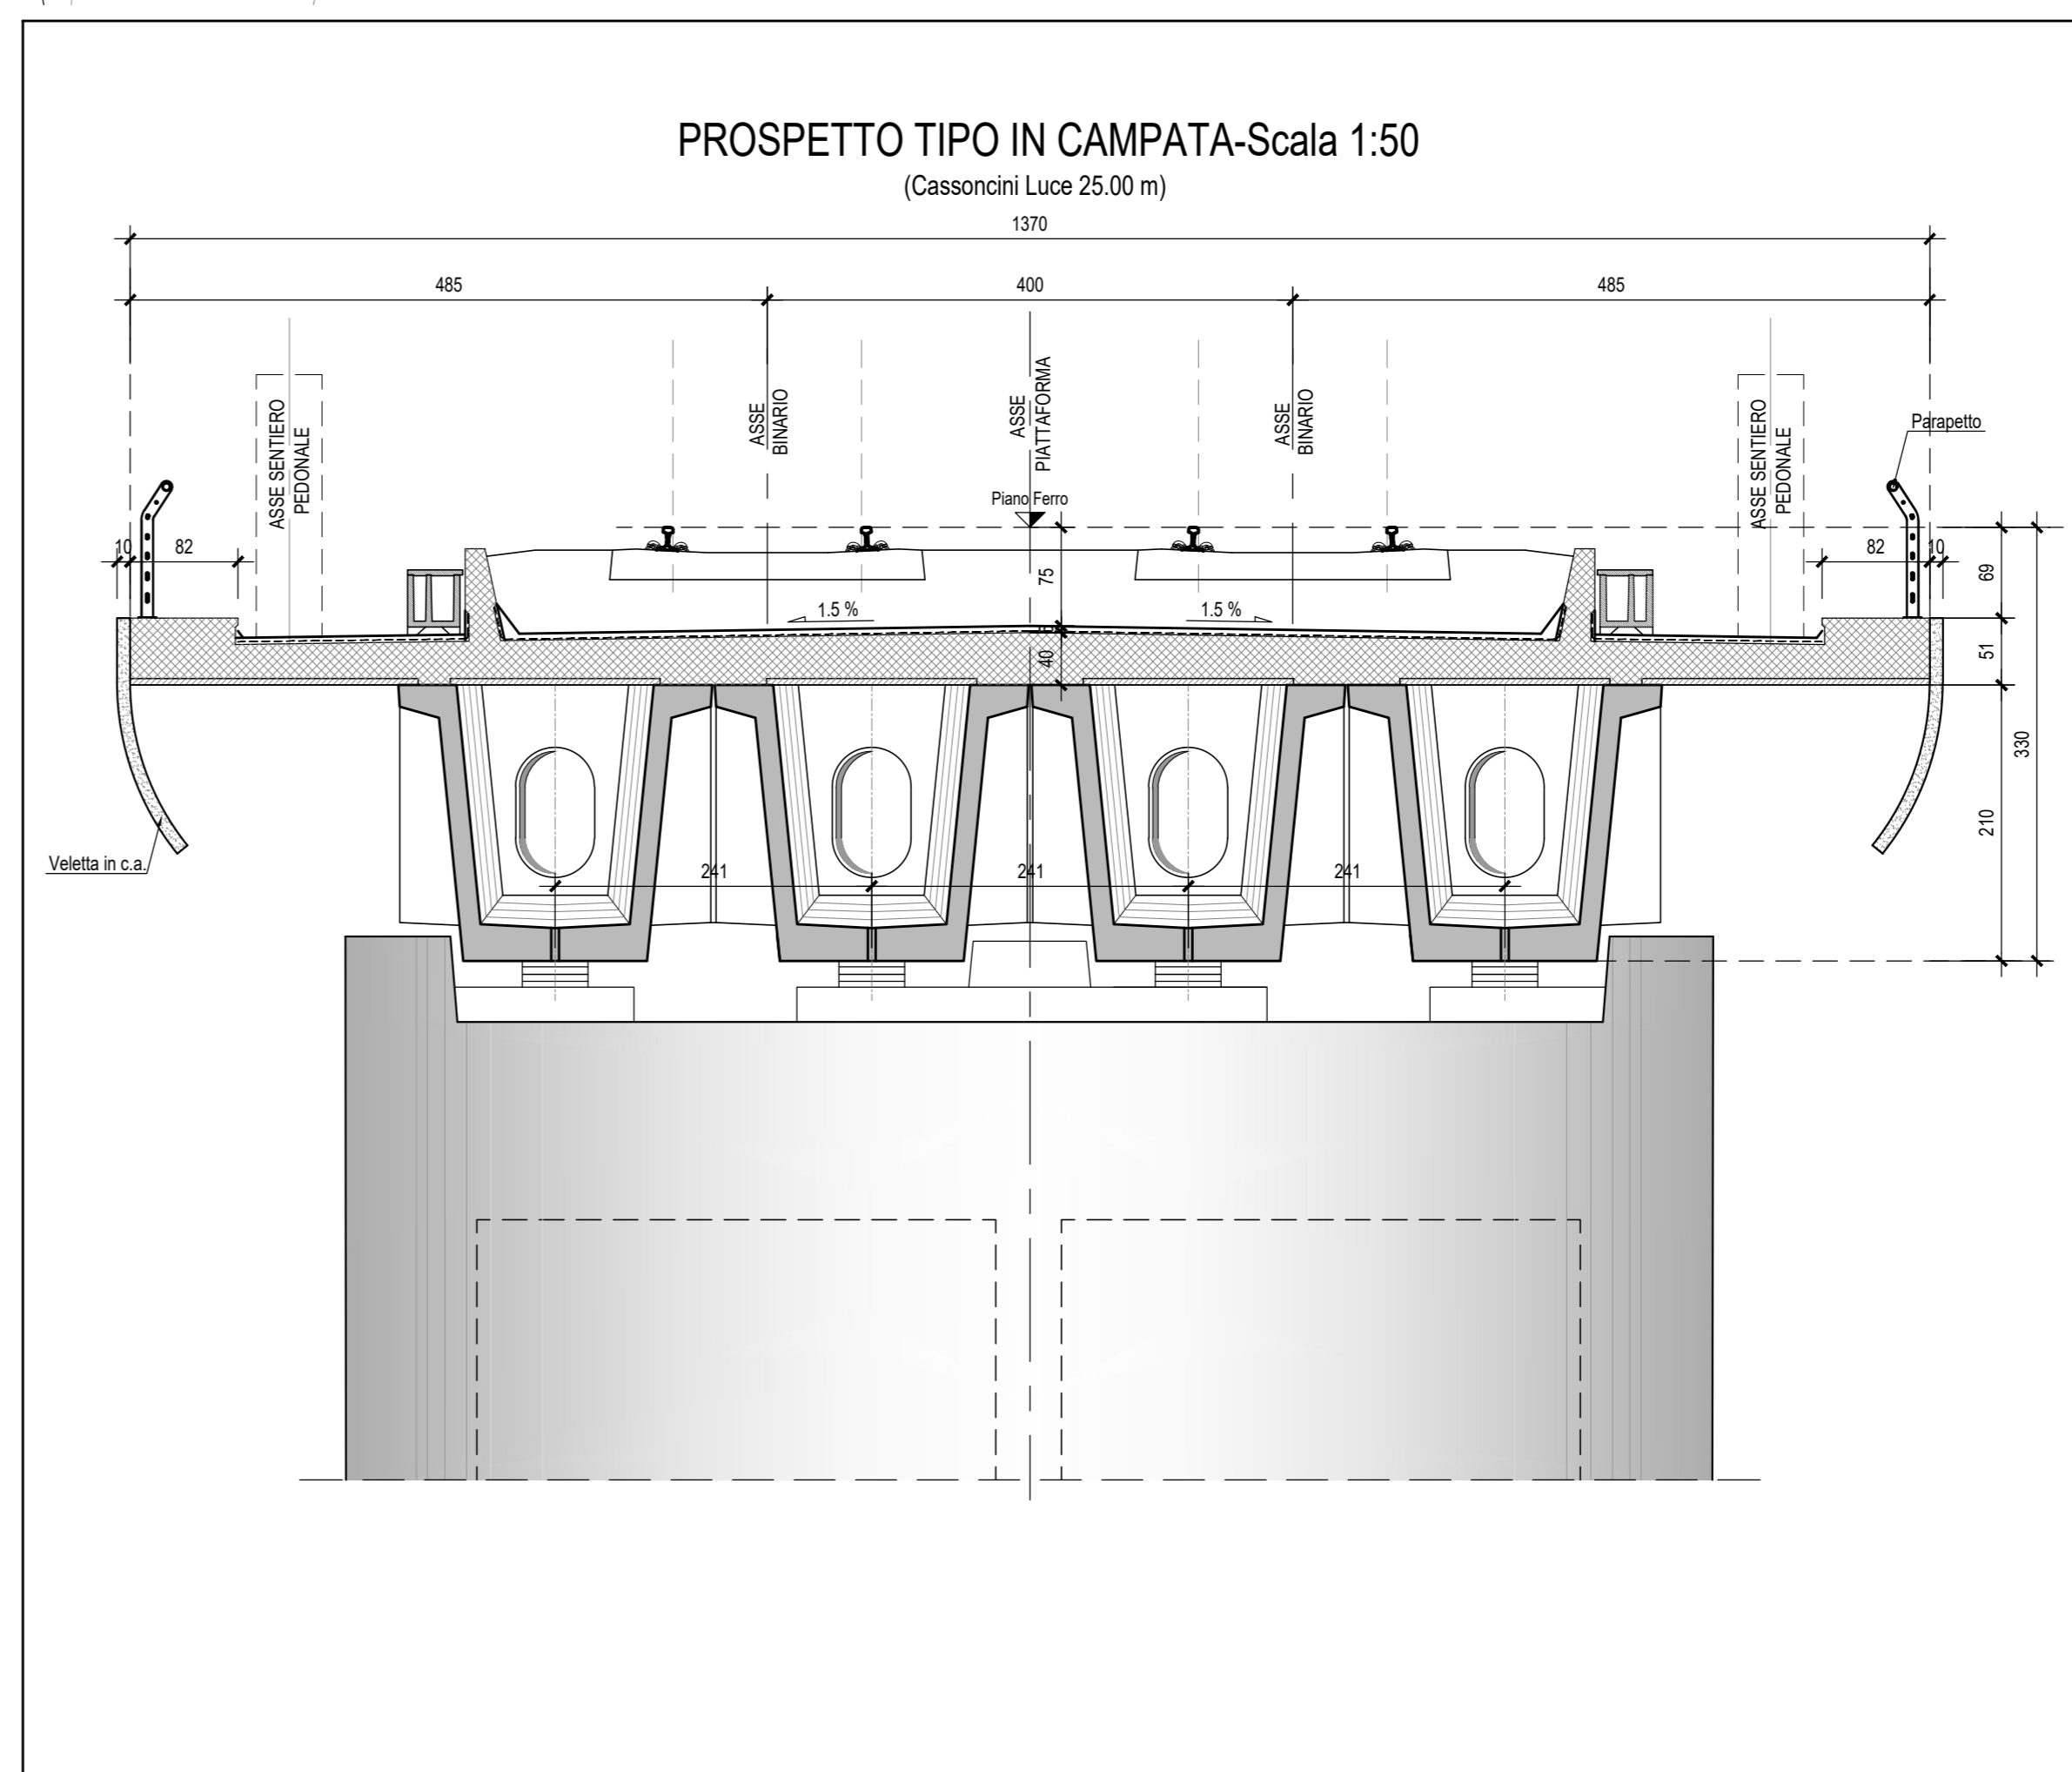
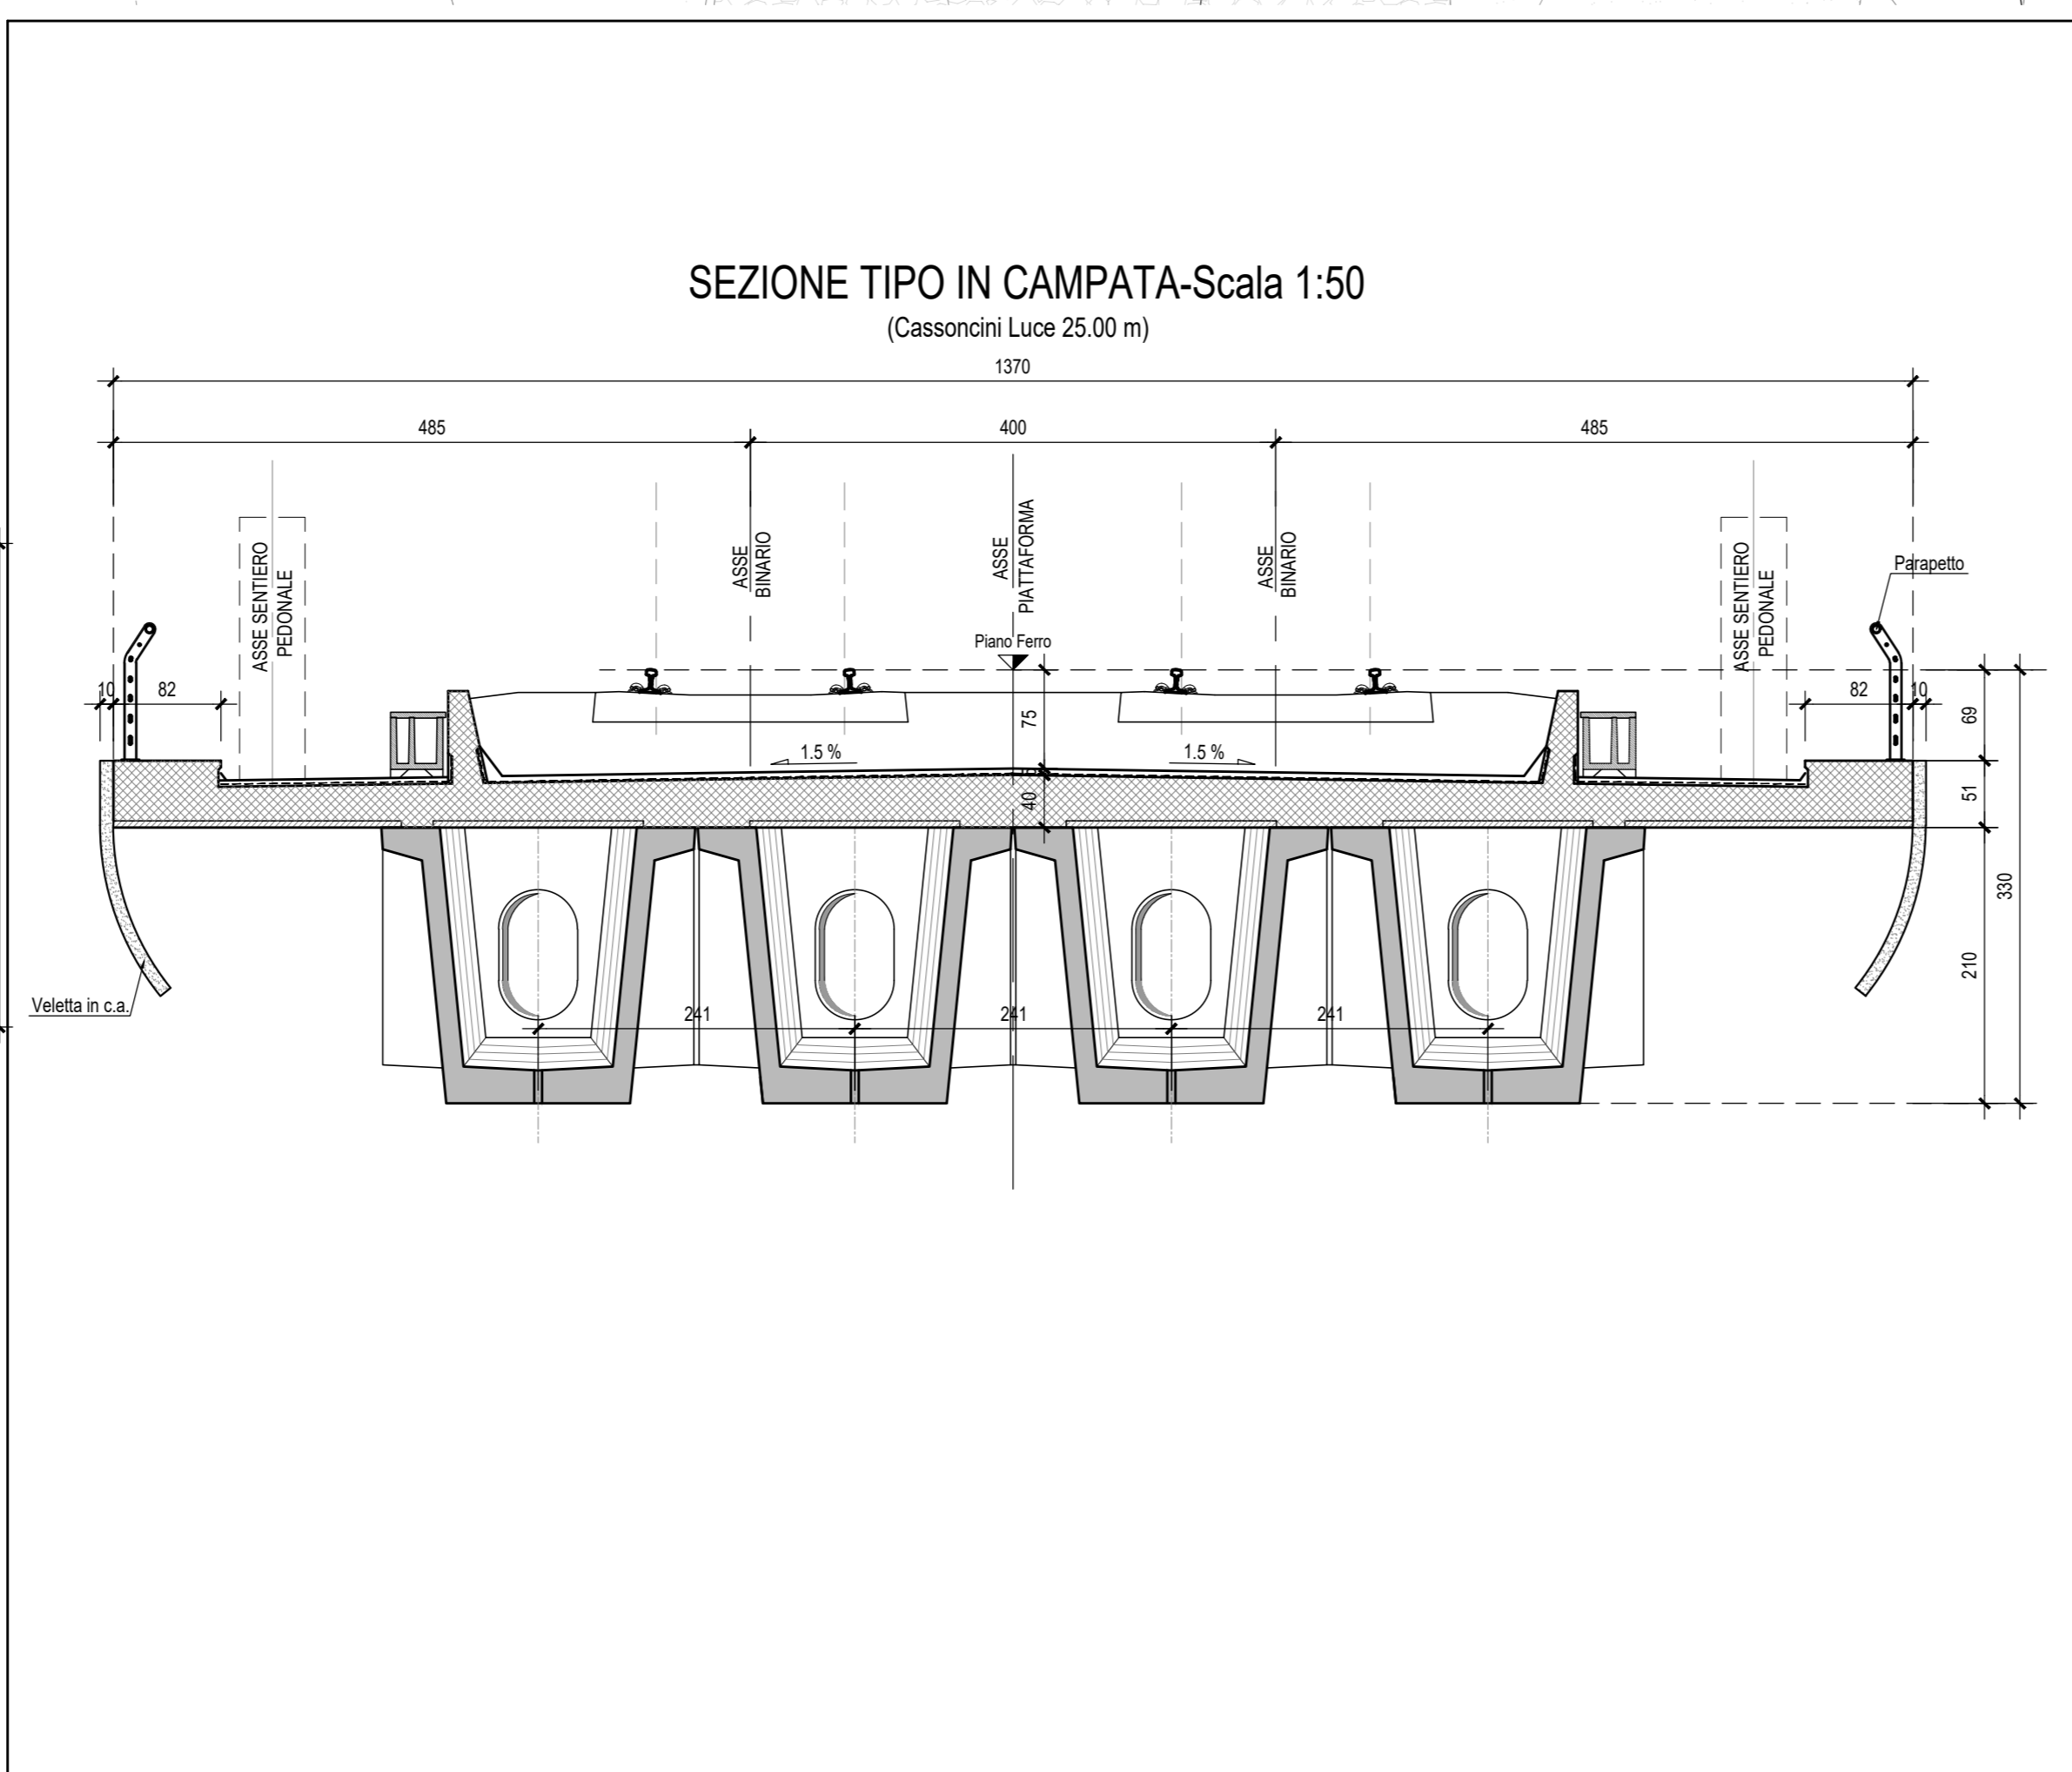
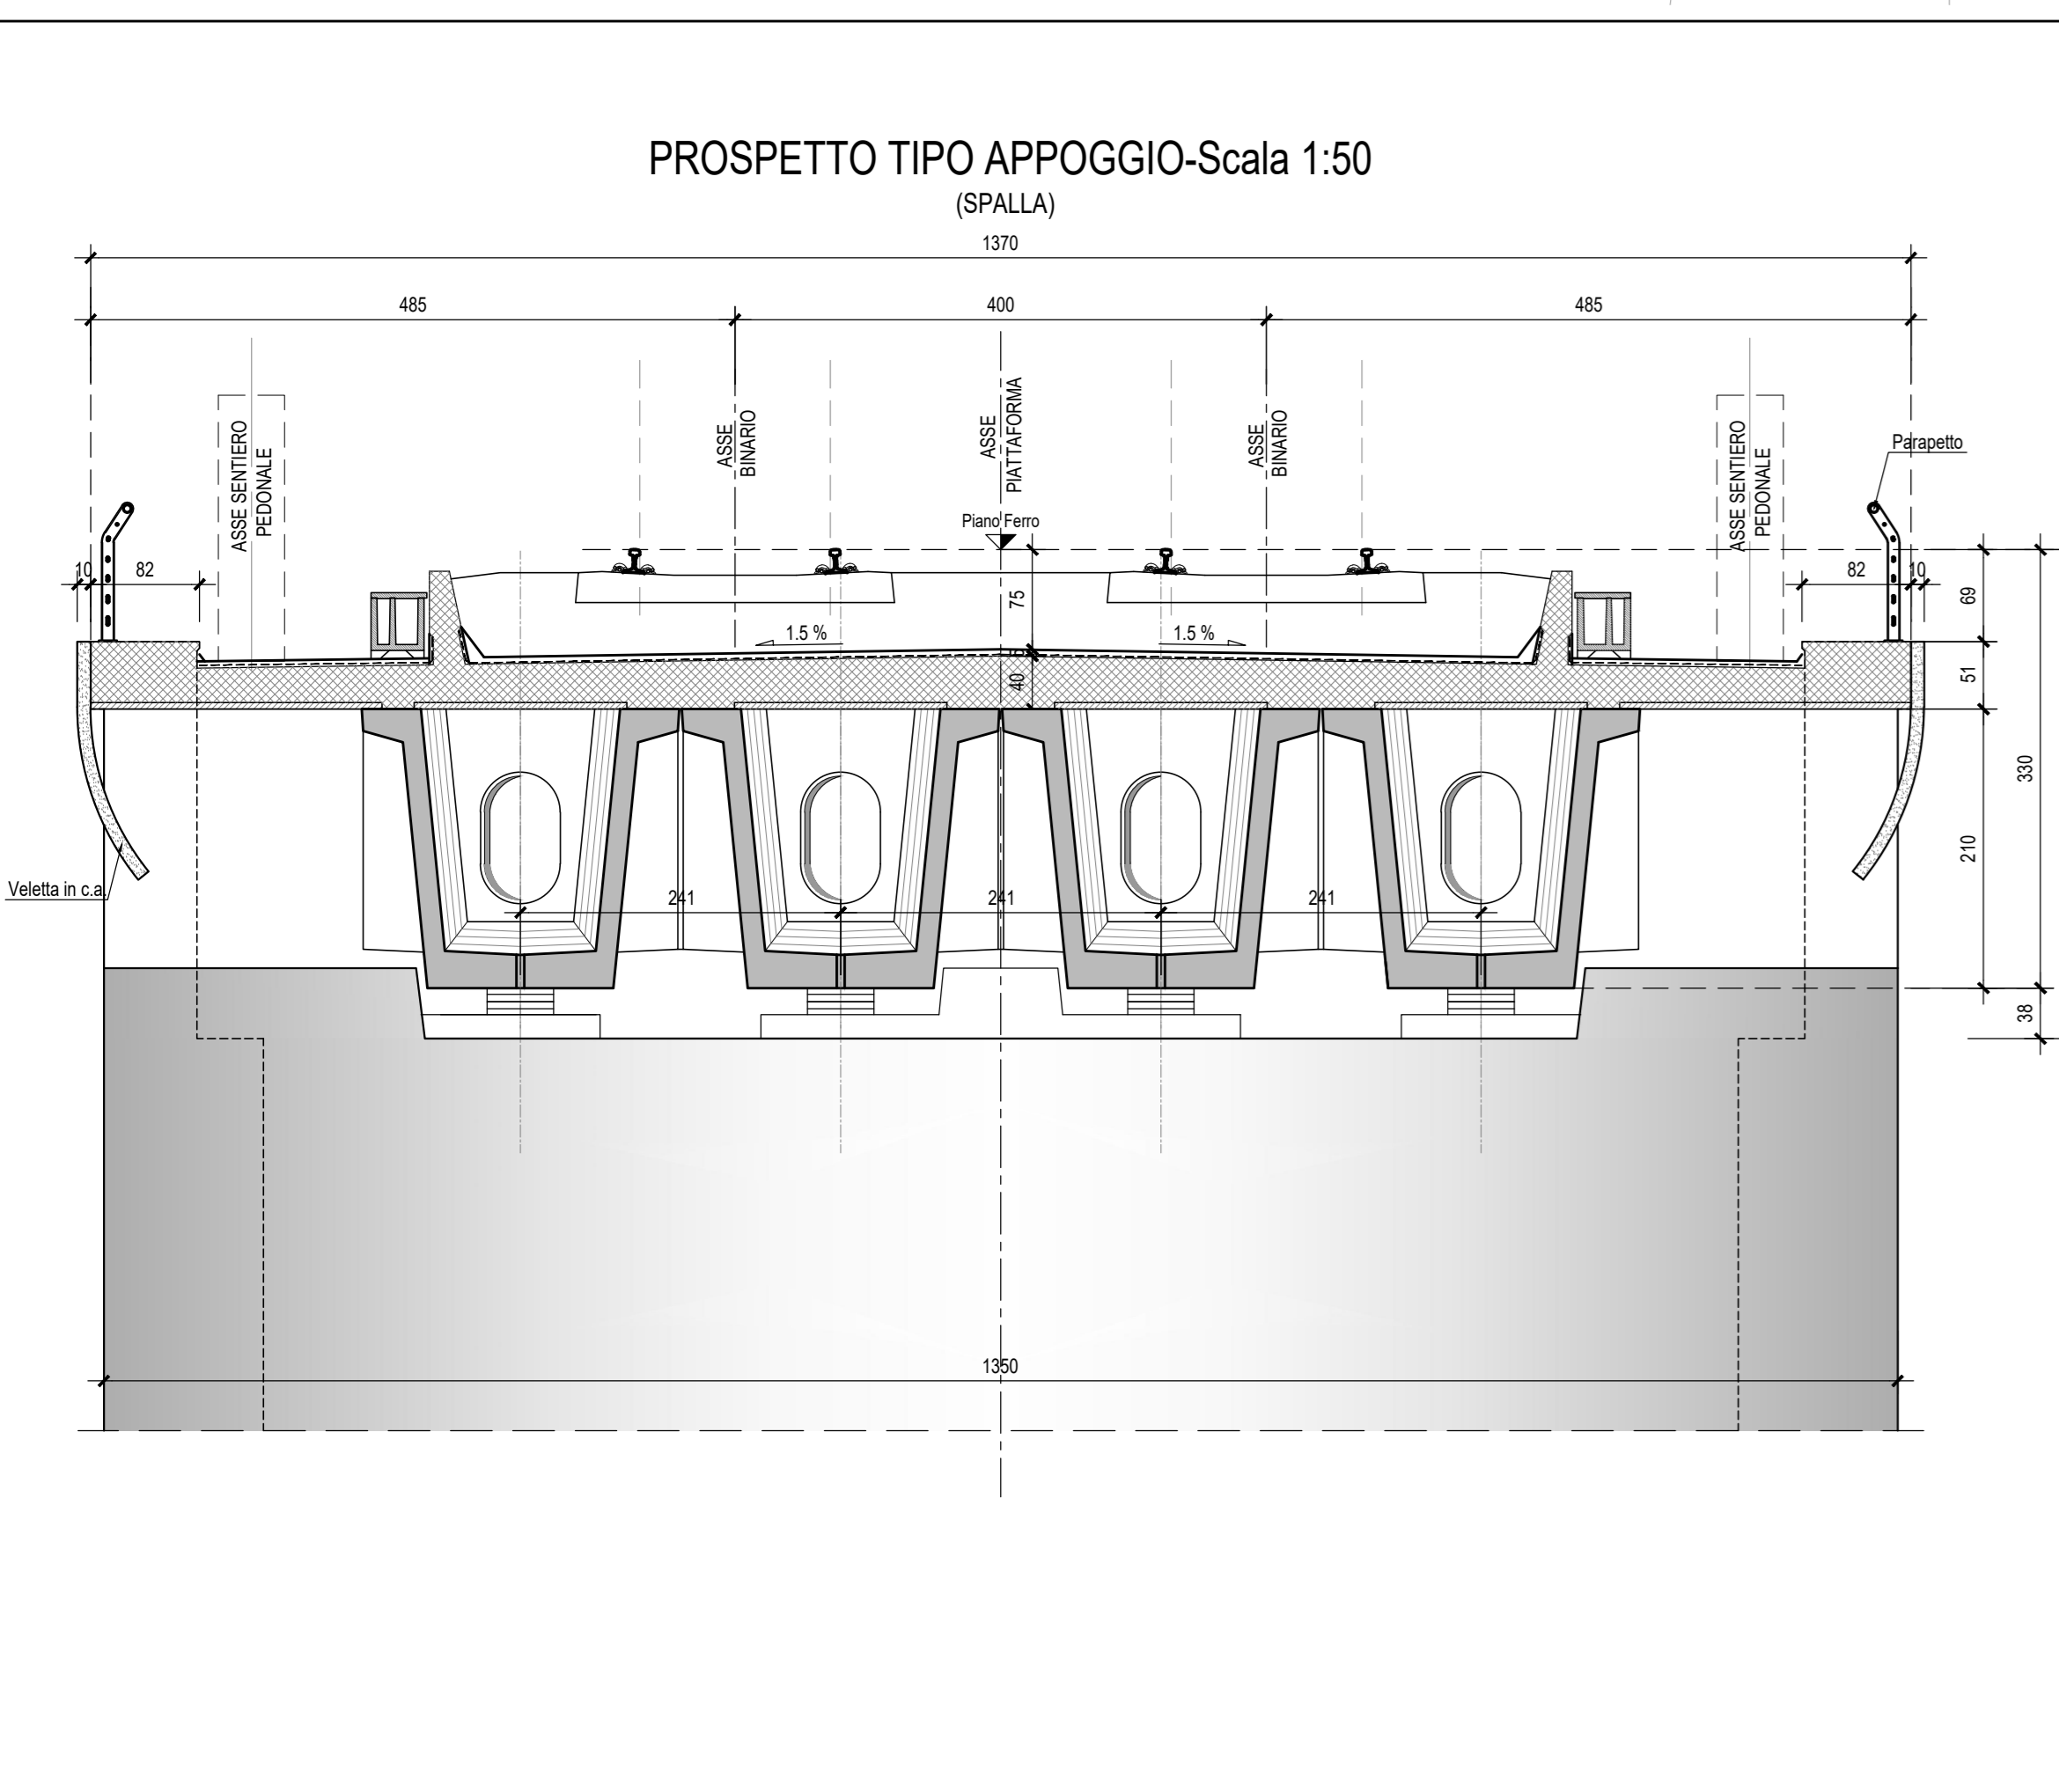


N.B.: Per la tabella materiali e
incidenze armature delle
Opere Civili si rimanda all'elaborato
LI0202 D78 RH OC0000 001

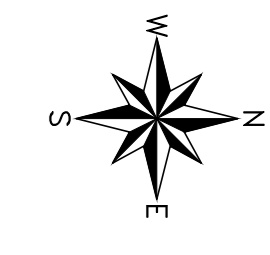

COMMITTENTE: **RFI** RETE FERROVIARIA ITALIANA GRUPPO FERROVIE DELLO STATO ITALIANE

PROGETTAZIONE: **ITALFERR** GRUPPO FERROVIE DELLO STATO ITALIANE

**INFRASTRUTTURE FERROVIARIE STRATEGICHE DEFINITE DALLA LEGGE
OGGETTIVO N.443/01**

U.O. INFRASTRUTTURE SUD

PROGETTO DEFINITIVO

**LINEA PESCARA - BARI
RADDOPPIO DELLA TRATTA FERROVIARIA TERMOLI - LESINA
LOTTI 2 e 3 - RADDOPPIO TERMOLI - RIPALTA**

Opere D'Arte Maggiori - Ponti e Viadotti Ferroviari
V112 da km 21+106.500 a km 21+181.500
Pianta impalcato e prospetto longitudinale

SCALA: **Varie**

Rev.	Descrizione	Redatto	Data	Verificato	Data	Approvato	Data	Autorizzato Data
A	Emissione Esecutiva	M. Perro	Ottobre 2019	G. Giustino	Ottobre 2019	B. Bisetti	Ottobre 2019	D. Tassi Aprile 2019
B	Emissione Esecutiva	M. Perro	Ottobre 2019	G. Giustino	Ottobre 2019	B. Bisetti	Ottobre 2019	
C	Emissione Esecutiva	M. Perro	Aprile 2019	G. Giustino	Aprile 2019	B. Bisetti	Aprile 2019	

File: LI0202D78PZV11200002C.DWG n. Elab.: