

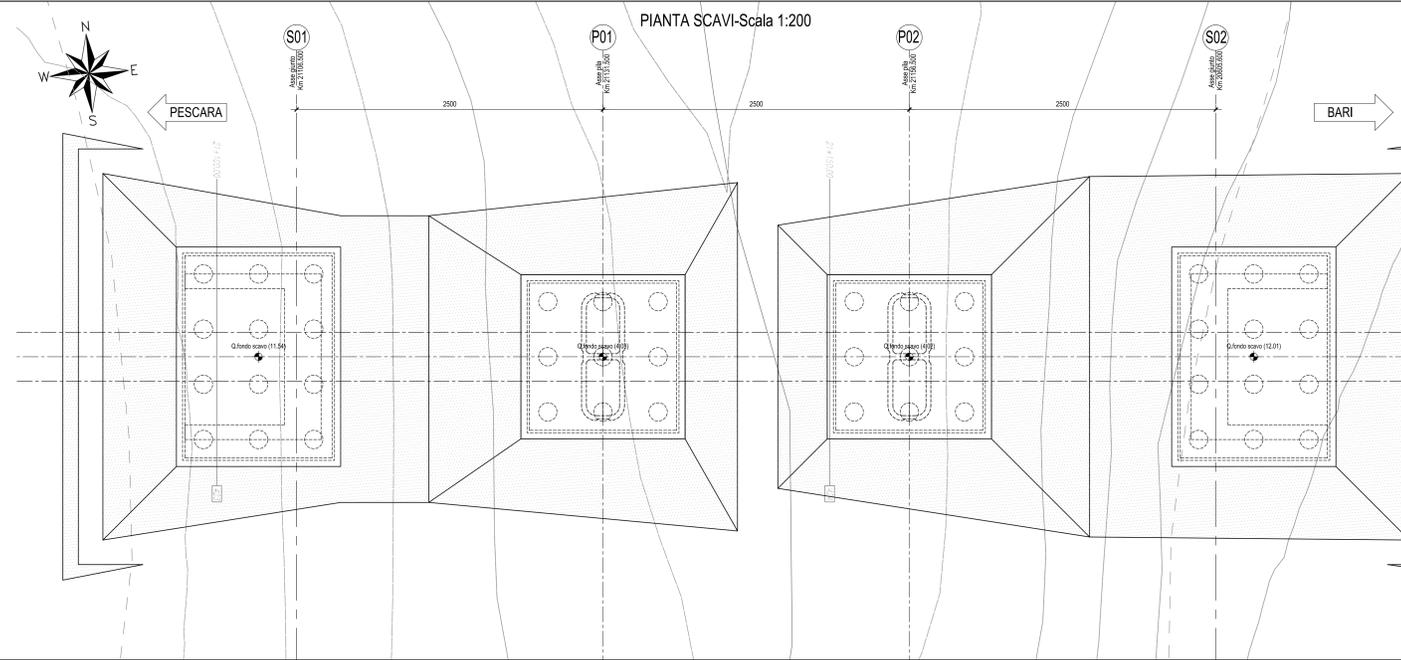


SEZIONE LONGITUDINALE SCAVI-Scala 1:200

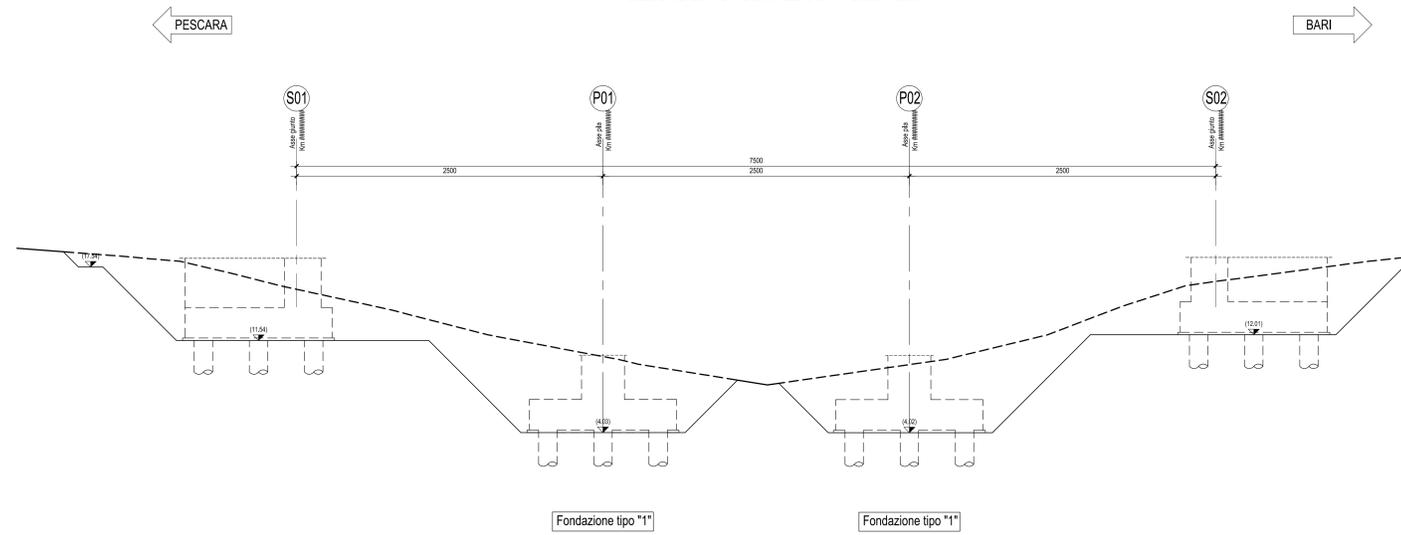

SEZIONE TIPO SCAVO

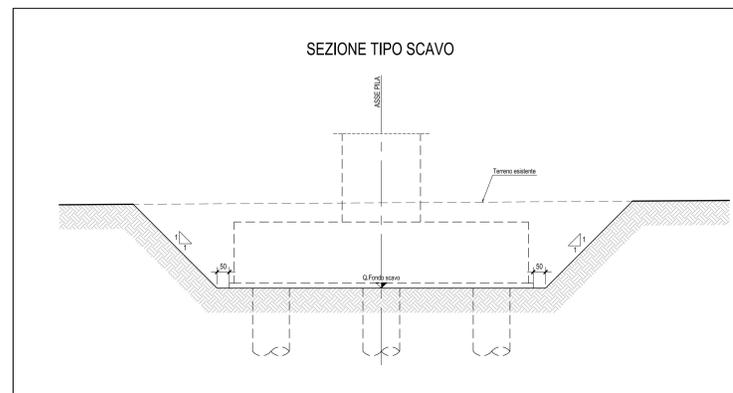

N.B.: Per la tabella materiali e incidenze armature delle Opere Civili si rimanda all'elaborato LI0202 D78 RH OC0000 001

COMMITTENTE: **RFI** RETTE FERROVIARIE ITALIANE GRUPPO FERROVIE DELLO STATO ITALIANE

PROGETTAZIONE: **ITALFERR** GRUPPO FERROVIE DELLO STATO ITALIANE

INFRASTRUTTURE FERROVIARIE STRATEGICHE DEFINITE DALLA LEGGE OBIETTIVO N.443/01

U.O. INFRASTRUTTURE SUD

PROGETTO DEFINITIVO

LINEA PESCARA - BARI  
RADDOPPIO DELLA TRATTA FERROVIARIA TERMOLI - LESINA  
LOTTE 2 e 3 - RADDOPPIO TERMOLI - RIPALTA

Opere D'Arte Maggiori - Ponti e Viadotti Ferroviari  
V12 da km 21+106.500 a km 21+181.500  
Pianta e sezione longitudinale scavi

SCALA: 1:200

COMMESSA LOTTO FASE ENTE TIPO DOC. OPERA/DISCIPLINA PROGR. REV.

L102 02 D 78 P9 V11203 001 B

Rev.	Descrizione	Redatto	Data	Verificato	Data	Approvato	Data	Autorizzato Data
A	Emissione Esecutiva	M. Perino	Ottobre 2018	G. Giustolisi	Ottobre 2018	B. Bianchi	Ottobre 2018	D. Tanti, Aprile 2019
B	Emissione Esecutiva	M. Perino	Aprile 2019	G. Giustolisi	Aprile 2019	B. Bianchi	Aprile 2019	

File: LI0202D78P9V11203001B.DWG n. Elab.: \_\_\_\_\_