
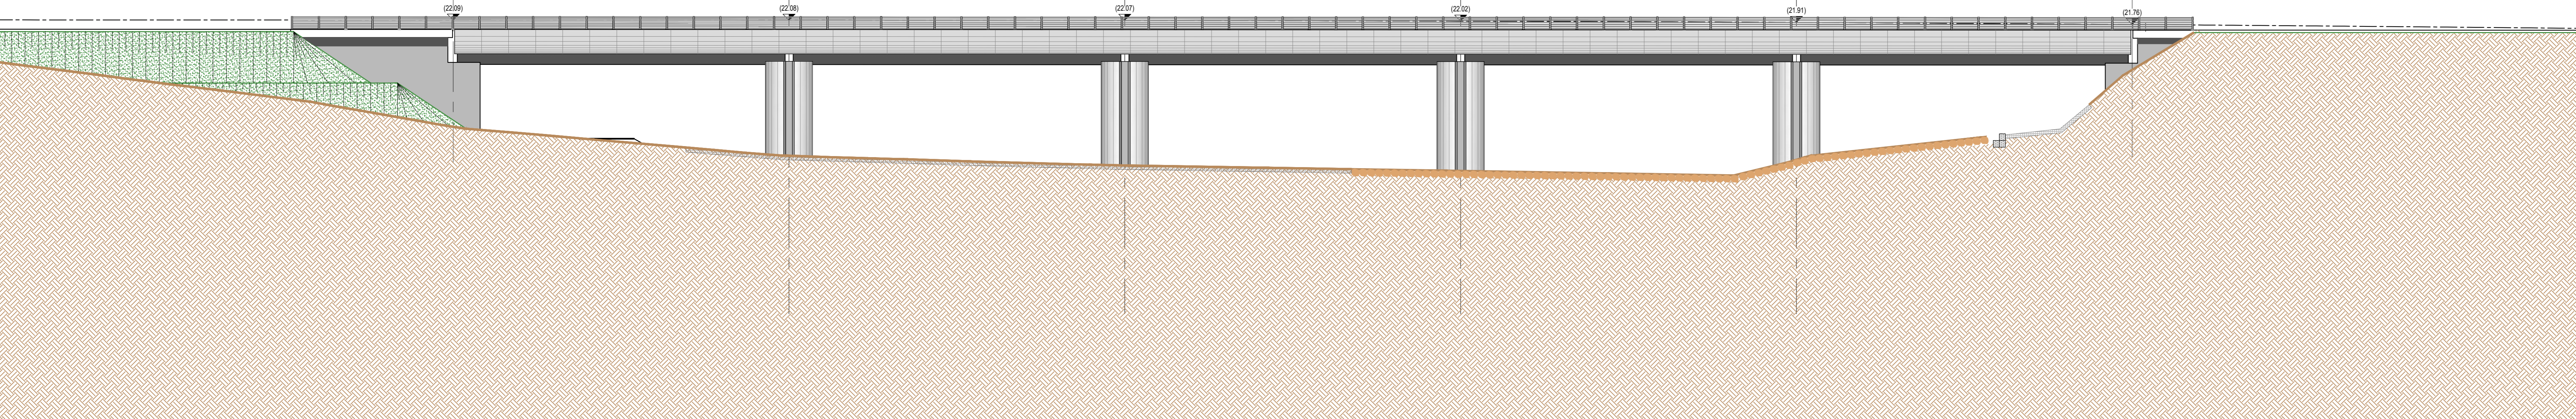




PROSPETTO LONGITUDINALE-Scala 1:200

PESCARA


BARI

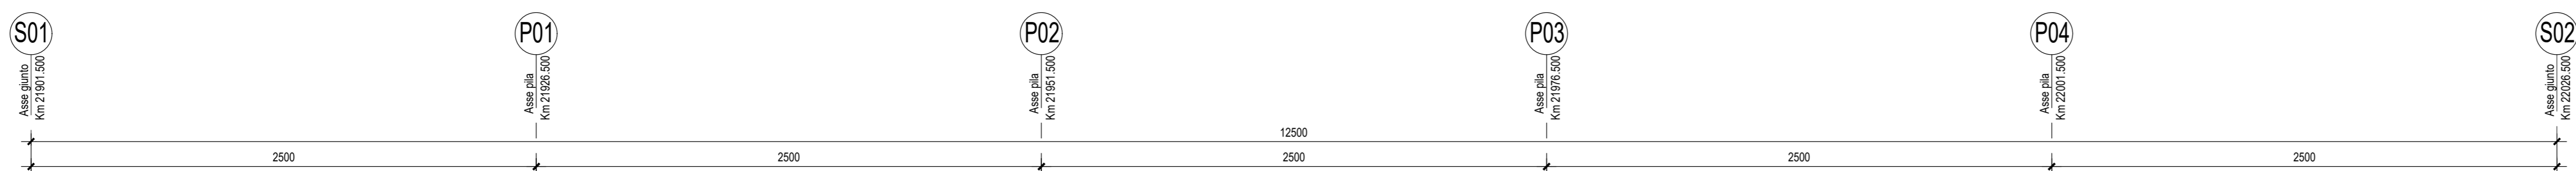


PIANTA IMPALCATO-Scala 1:200

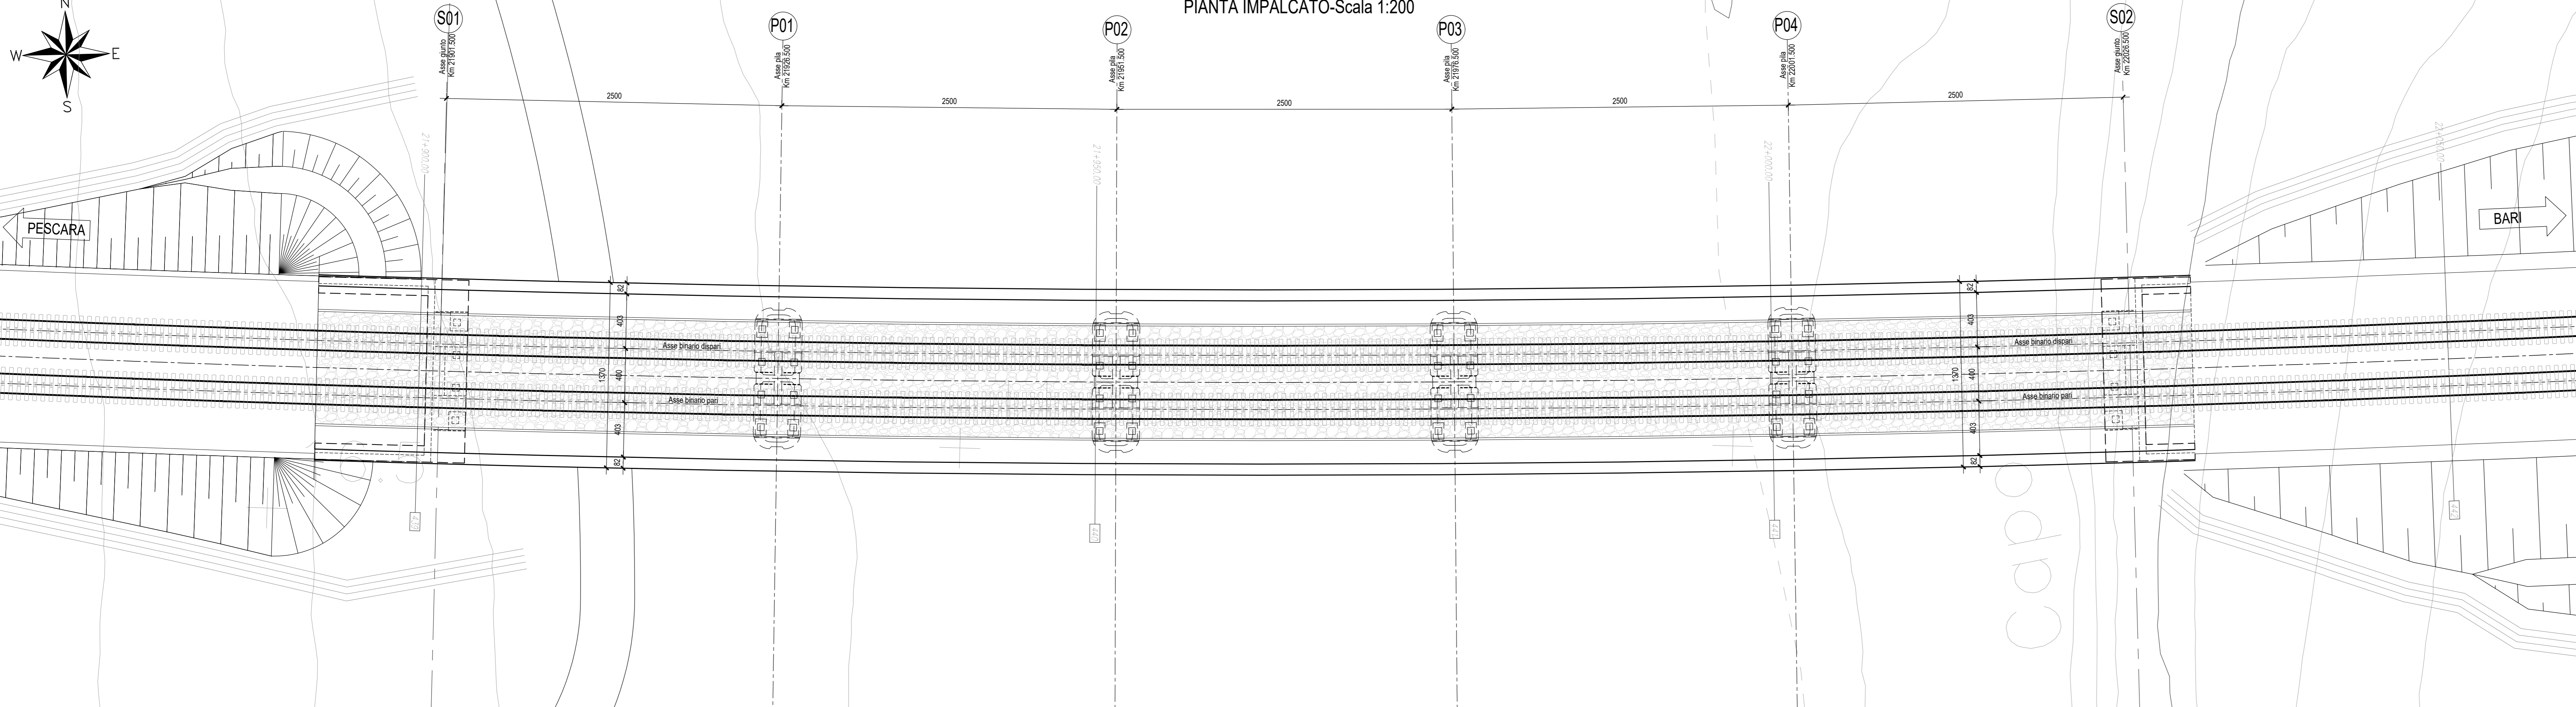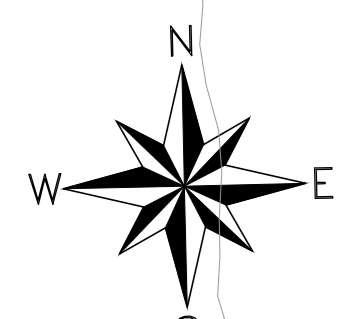


PIANTA CHIAVE

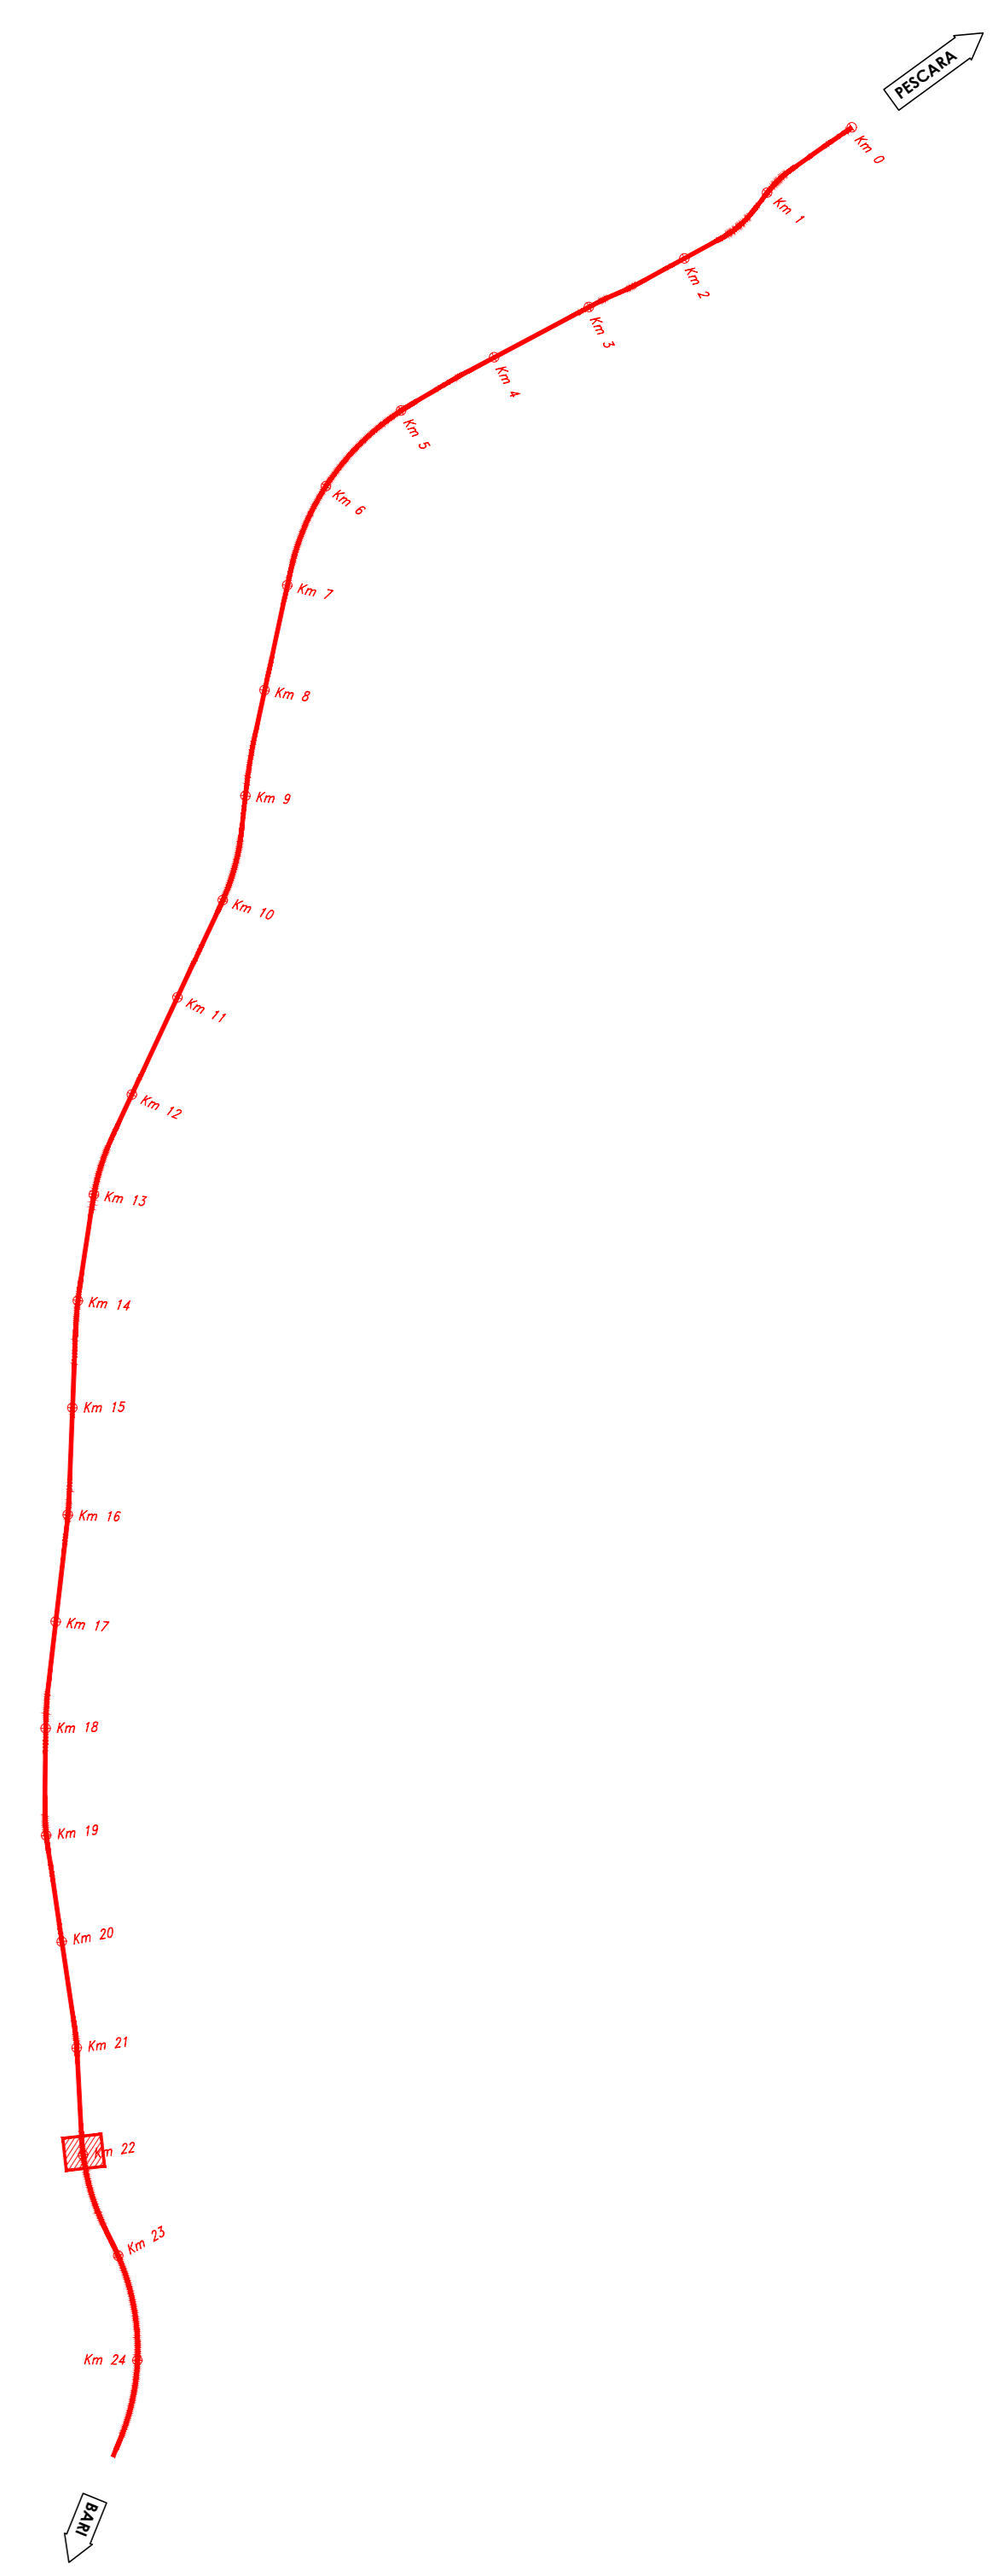


N.B.: Per la tabella materiali e  
incidenze armature delle  
Opere Civili si rimanda all'elaborato  
LI0202 D78 RH OC0000 001

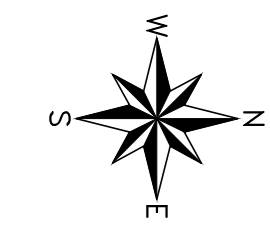


PROSPETTO TIPO APPOGGIO-Scala 1:50

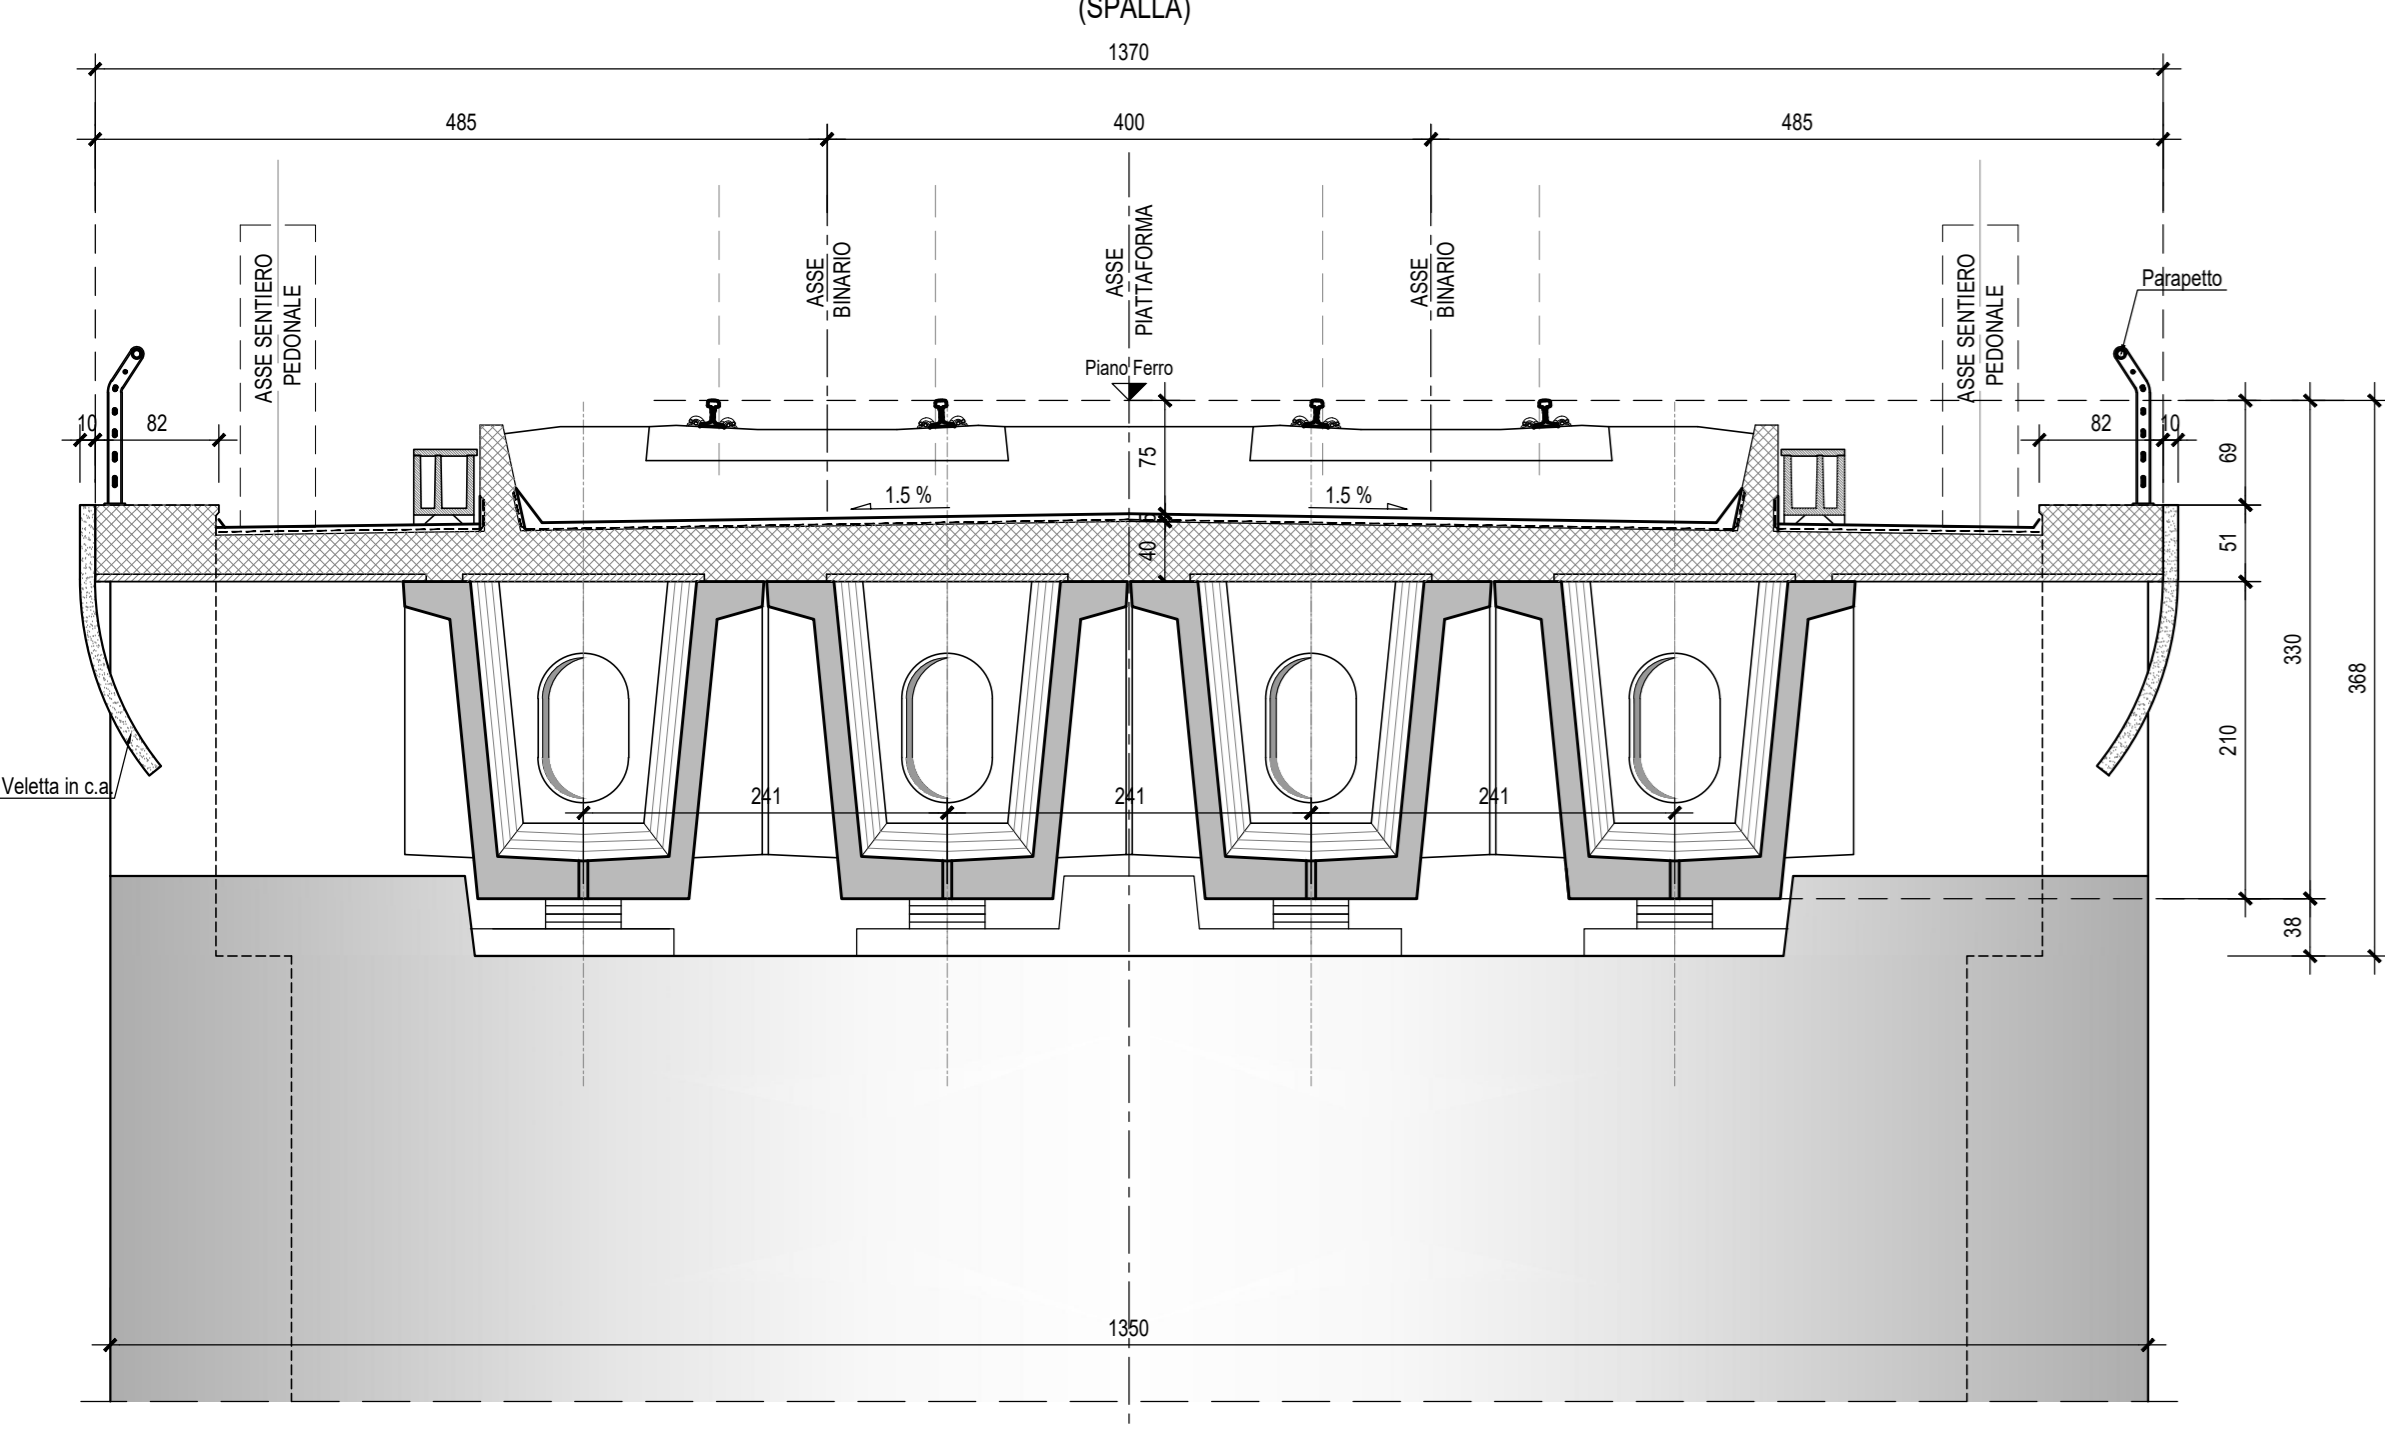

SEZIONE TIPO IN CAMPATA-Scala 1:50

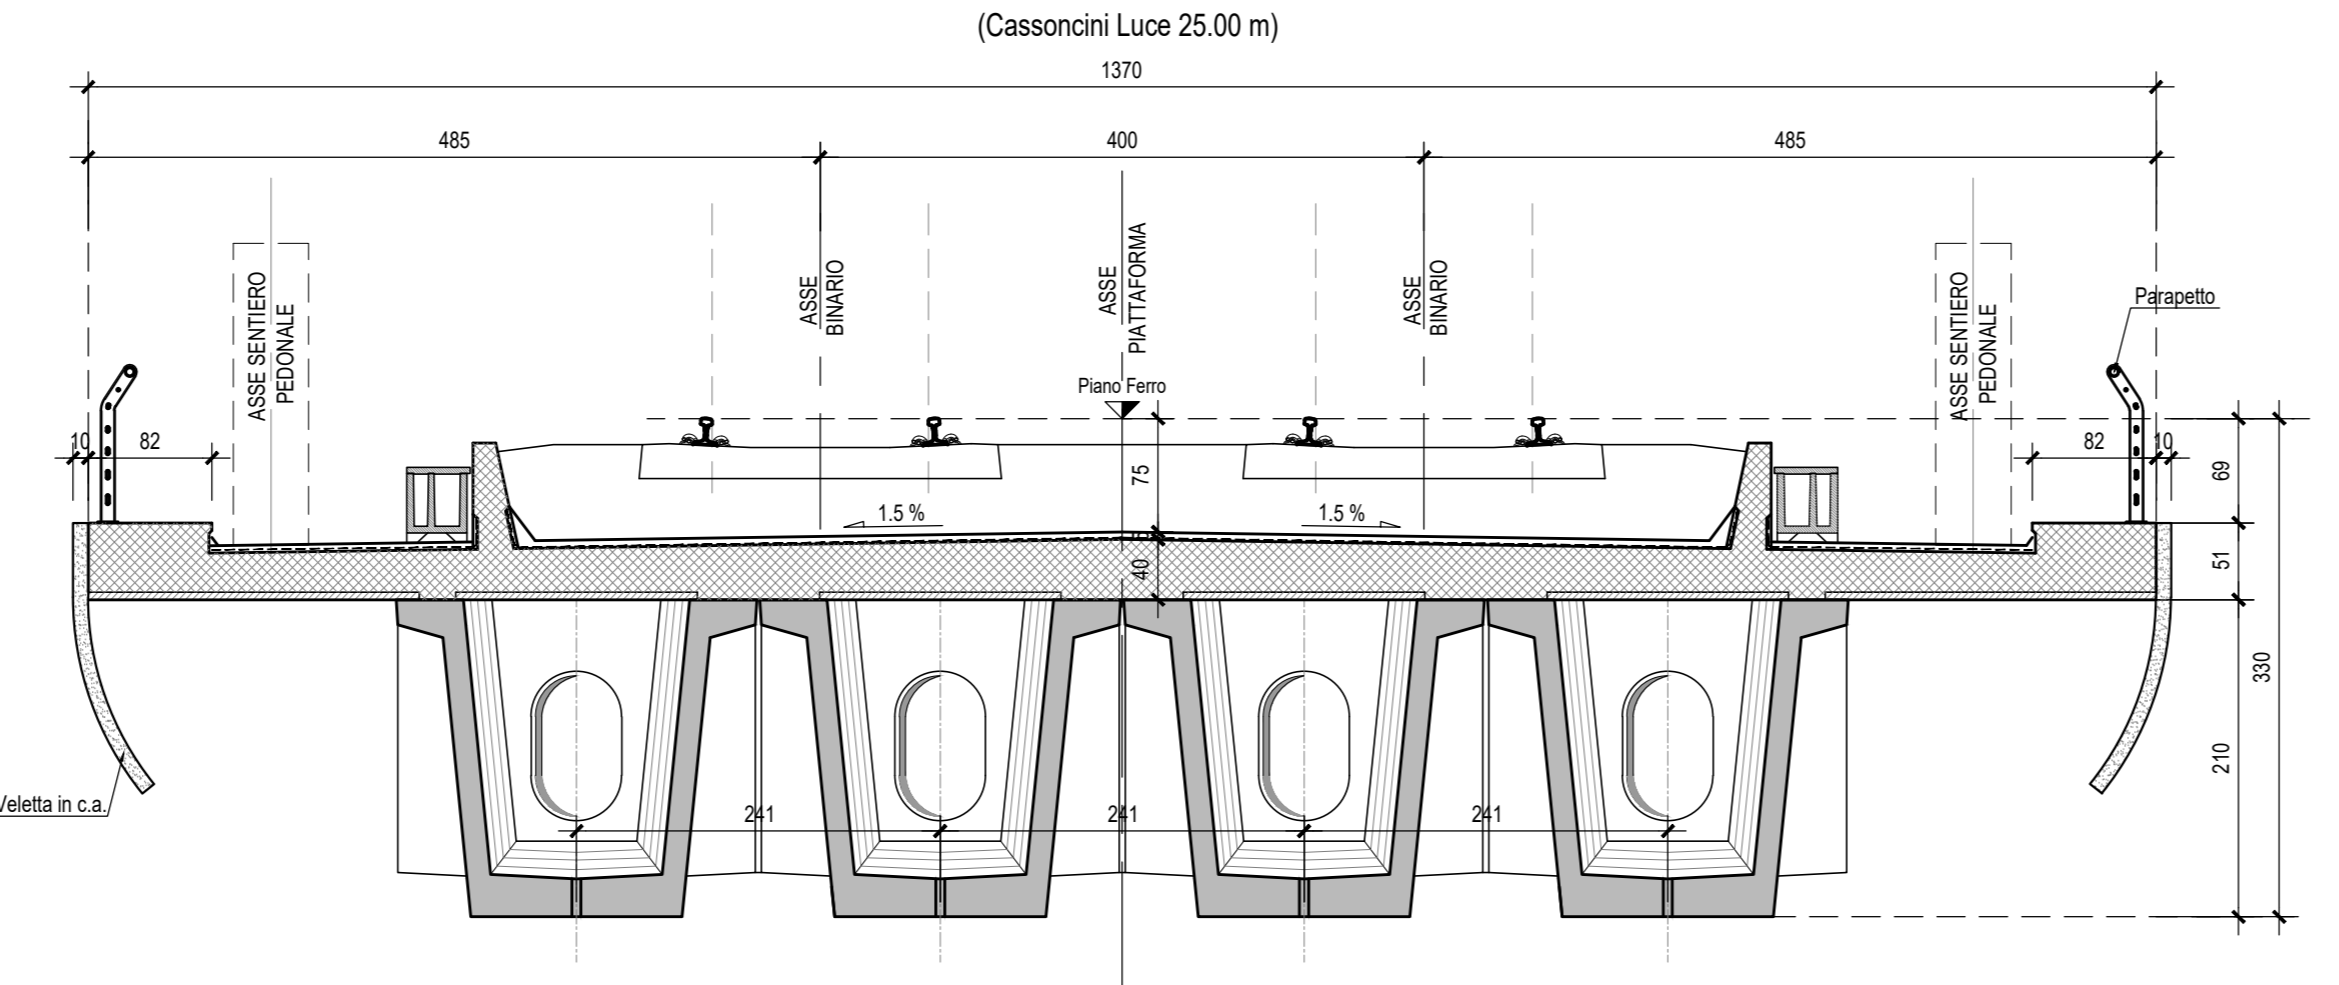

PROSPETTO TIPO IN CAMPATA-Scala 1:50

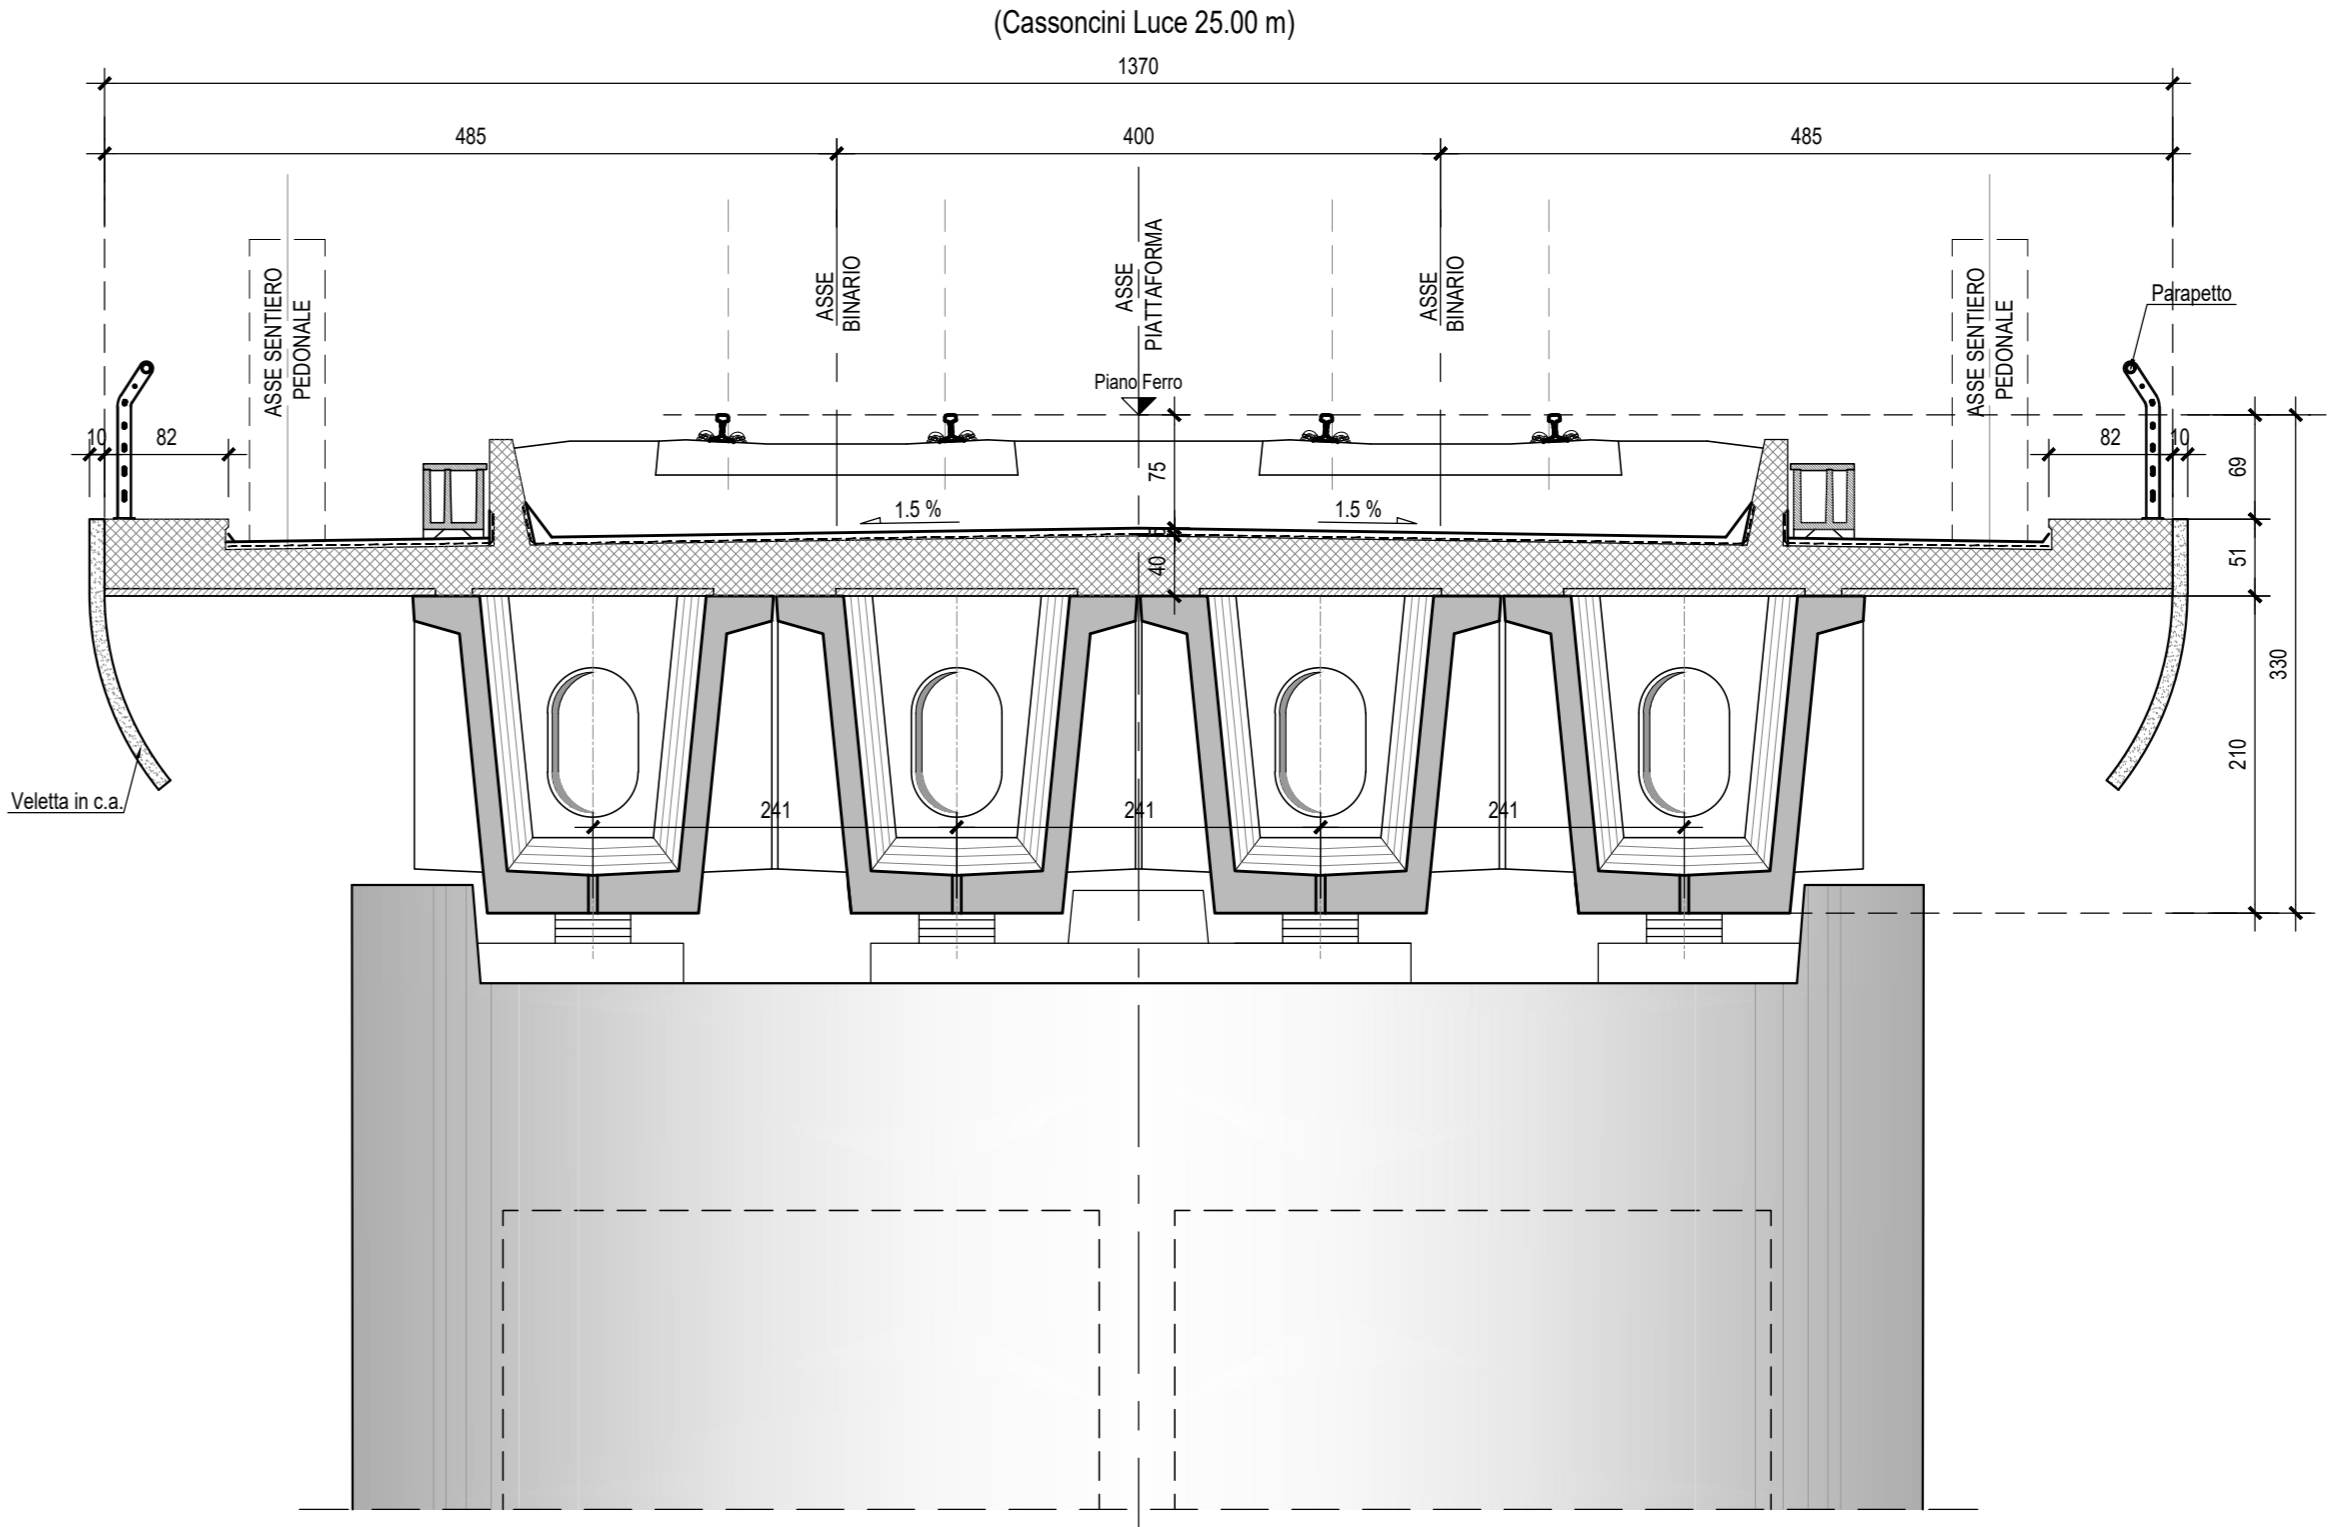

COMMITTENTE: **RFI** RETE FERROVIARIA ITALIANA GRUPPO FERROVIE DELLO STATO ITALIANE

PROGETTAZIONE: **ITALFERR** GRUPPO FERROVIE DELLO STATO ITALIANE

**INFRASTRUTTURE FERROVIARIE STRATEGICHE DEFINITE DALLA LEGGE OBIETTIVO N.443/01**

**U.O. INFRASTRUTTURE SUD**

**PROGETTO DEFINITIVO**

**LINEA PESCARA - BARI**  
**RADDOPPIO DELLA TRATTA FERROVIARIA TERMOLI - LESINA**  
**LOTTI 2 e 3 - RADDOPPIO TERMOLI - RIPALTA**

Opere D'Arte Maggiori - Ponti e Viadotti Ferroviari  
 V14 da km 21+901.500 a km 22+026.500  
 Pianta impalcato e prospetto longitudinale

SCALA: **Varie**

Rev.	Descrizione	Redatto	Data	Verificato	Data	Approvato	Data	Autorizzato Data
A	Emissione Esecutiva	M. Perro	Ottobre 2019	G. Guadagno	Ottobre 2019	B. Bianchi	Ottobre 2019	D. Tassi Aprile 2019
B	Emissione Esecutiva	M. Perro	Ottobre 2019	G. Guadagno	Ottobre 2019	B. Bianchi	Ottobre 2019	
C	Emissione Esecutiva	M. Perro	Aprile 2019	G. Guadagno	Aprile 2019	B. Bianchi	Aprile 2019	

COMMESSA LOTTO FASE ENTE TIPO DOC. OPERA/DISCIPLINA PROGR. REV.

**L102 02 D 78 PZ V11400 002 C**

File: LI0202D78PZV11400002C.DWG n. Elab.: