
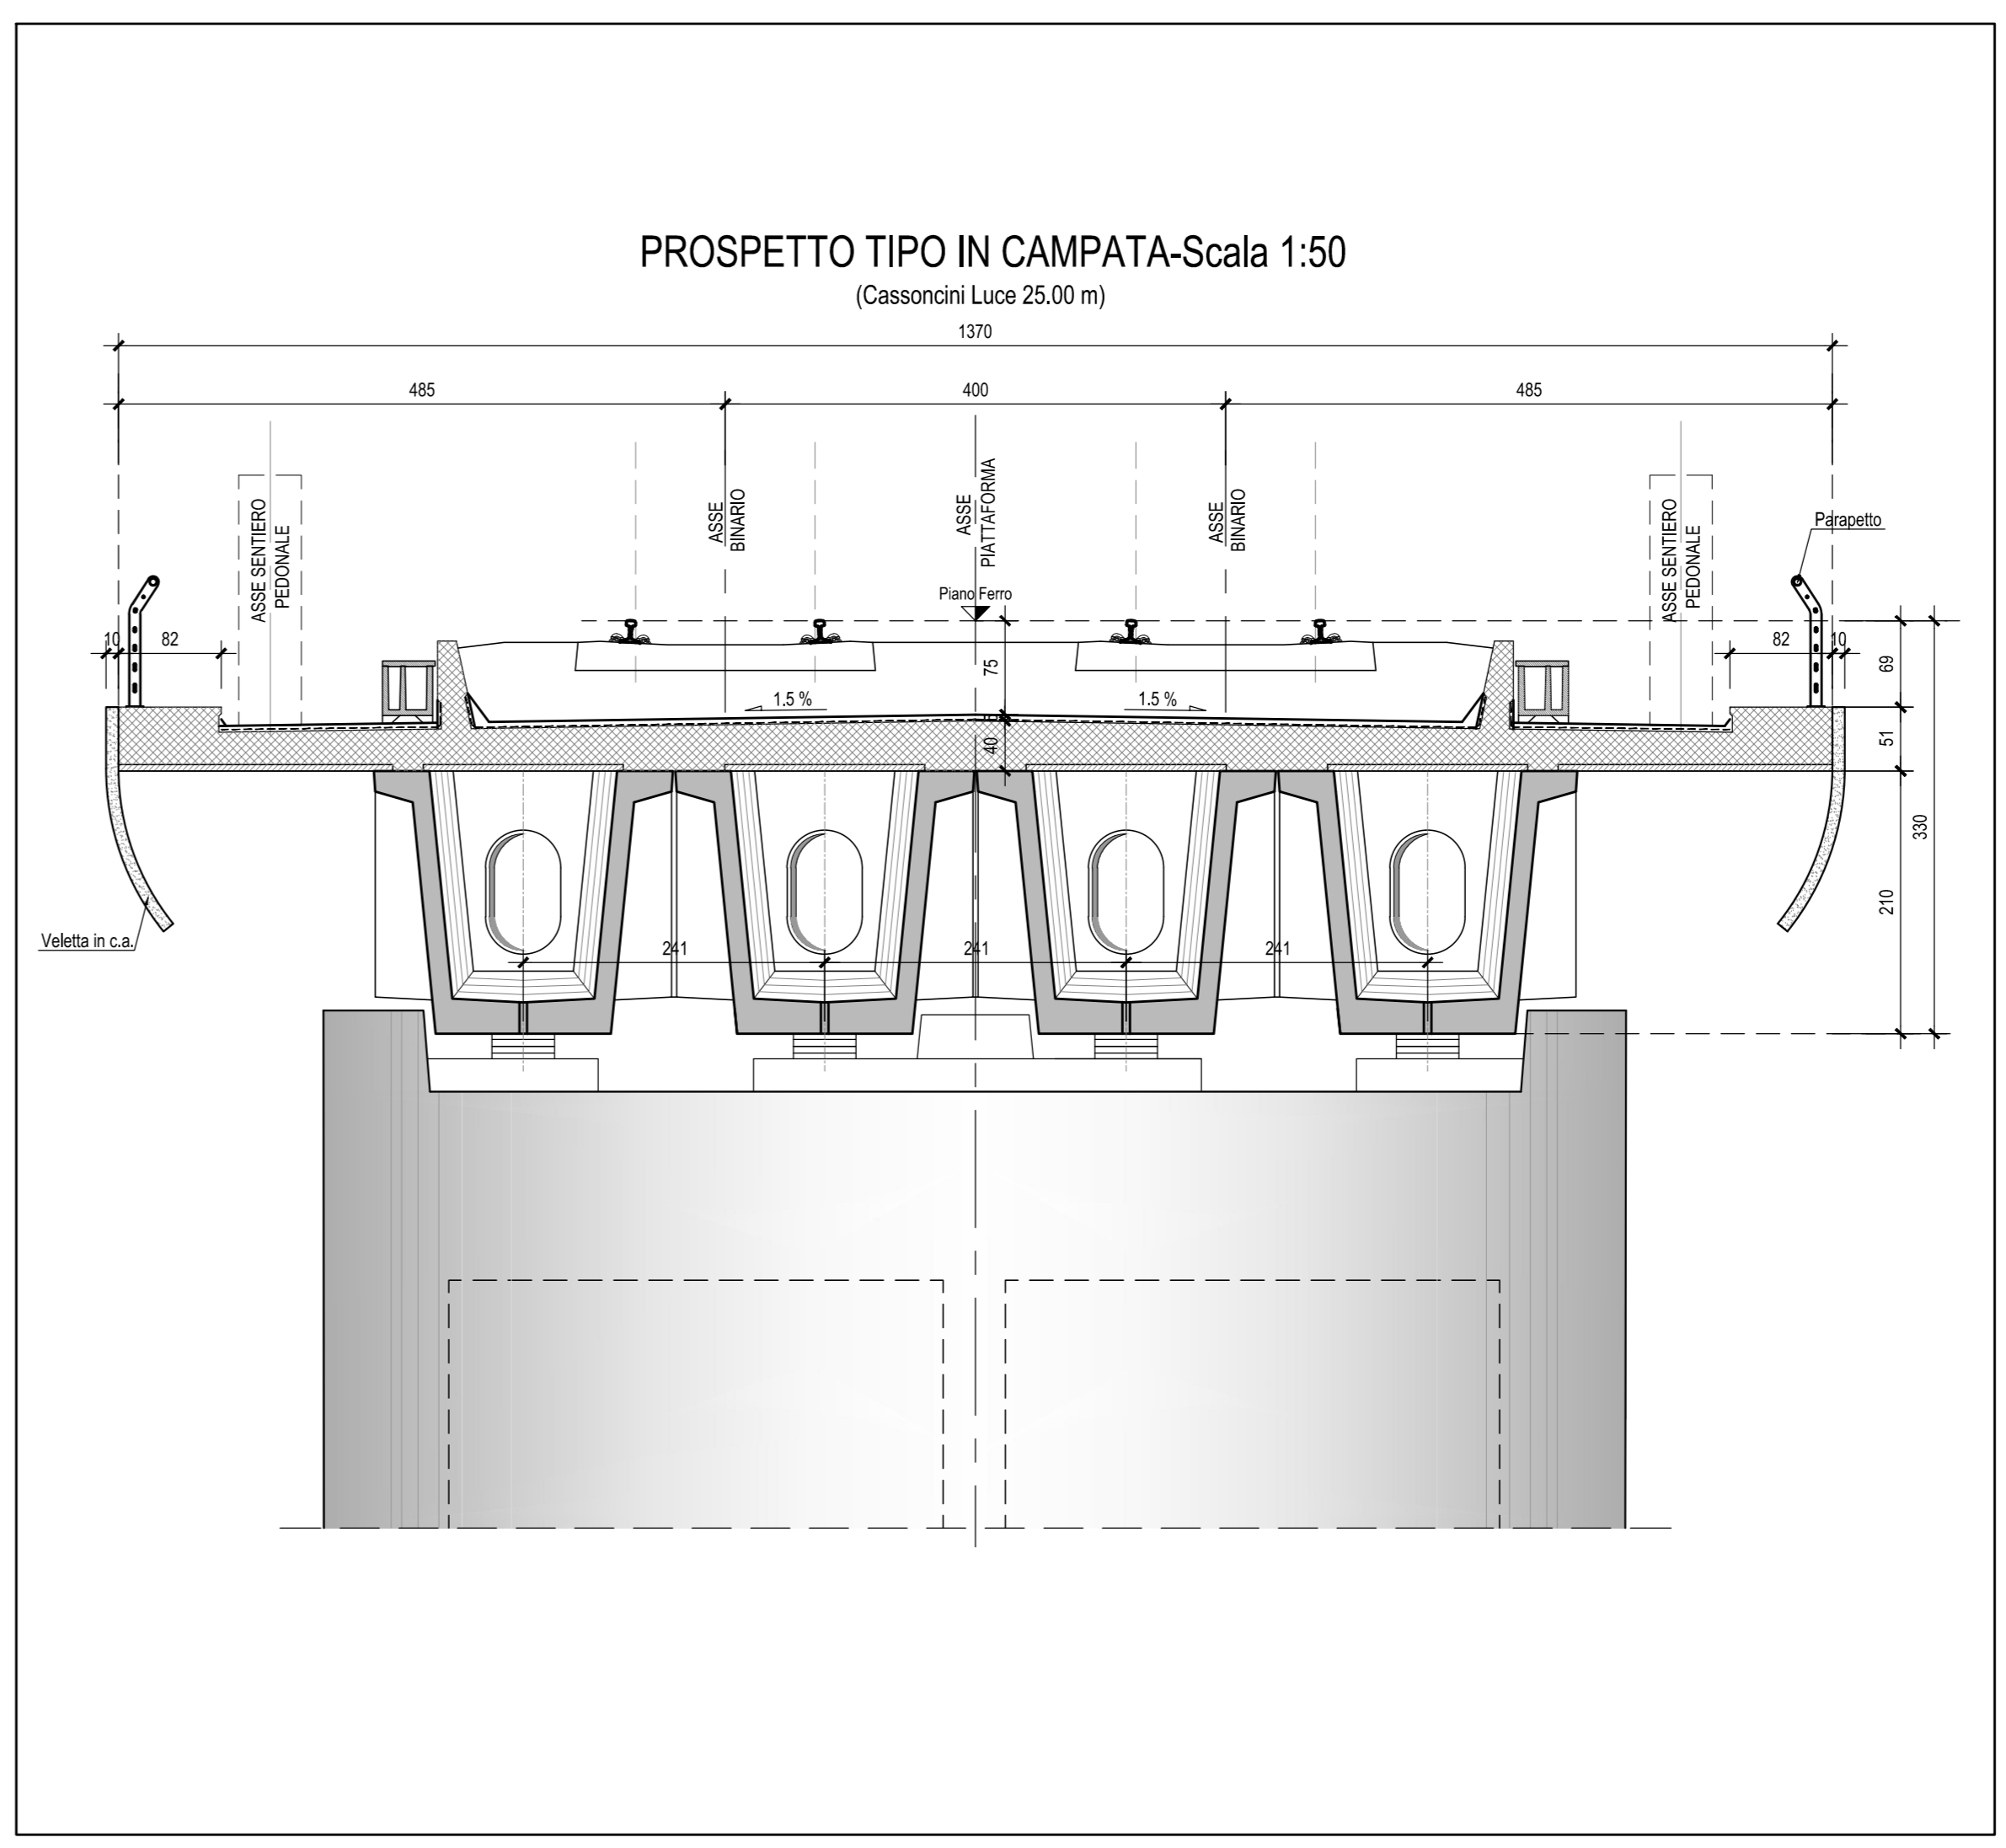
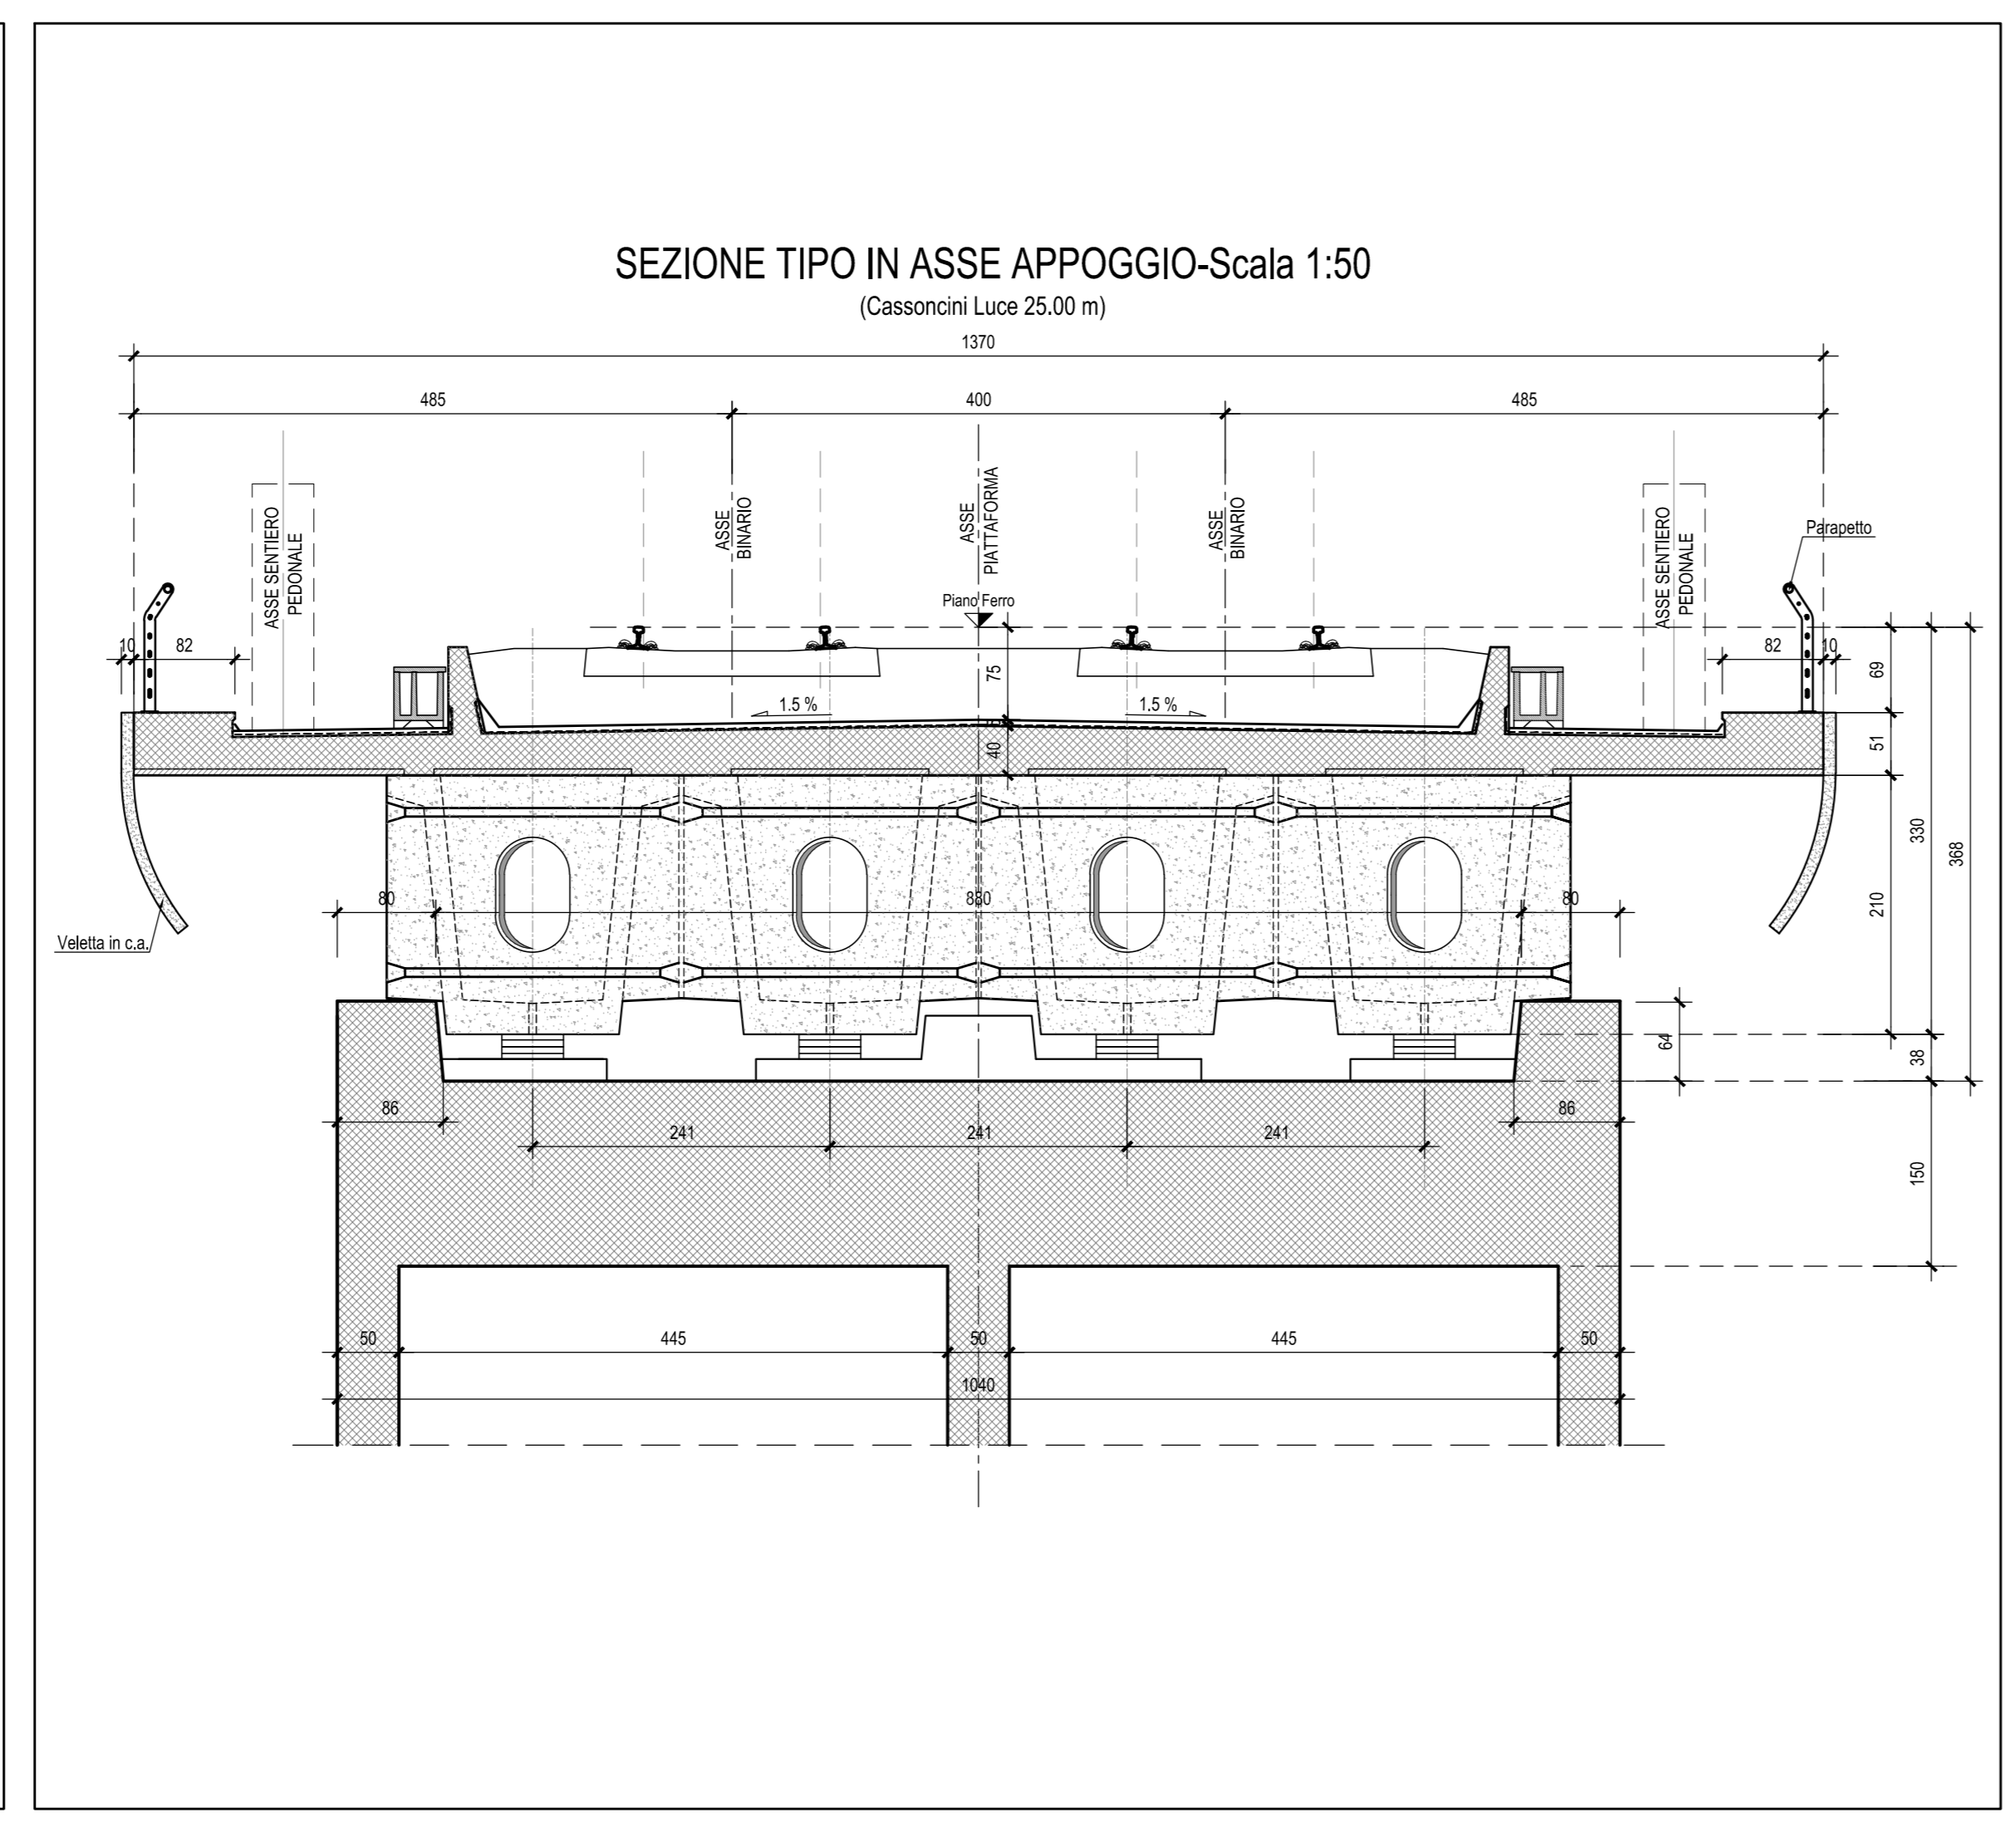


**N.B.:** Per la tabella materiali e  
incidenze armature delle  
Opere Civili si rimanda all'elaborato  
LI0202 D78 RH OC0000 001

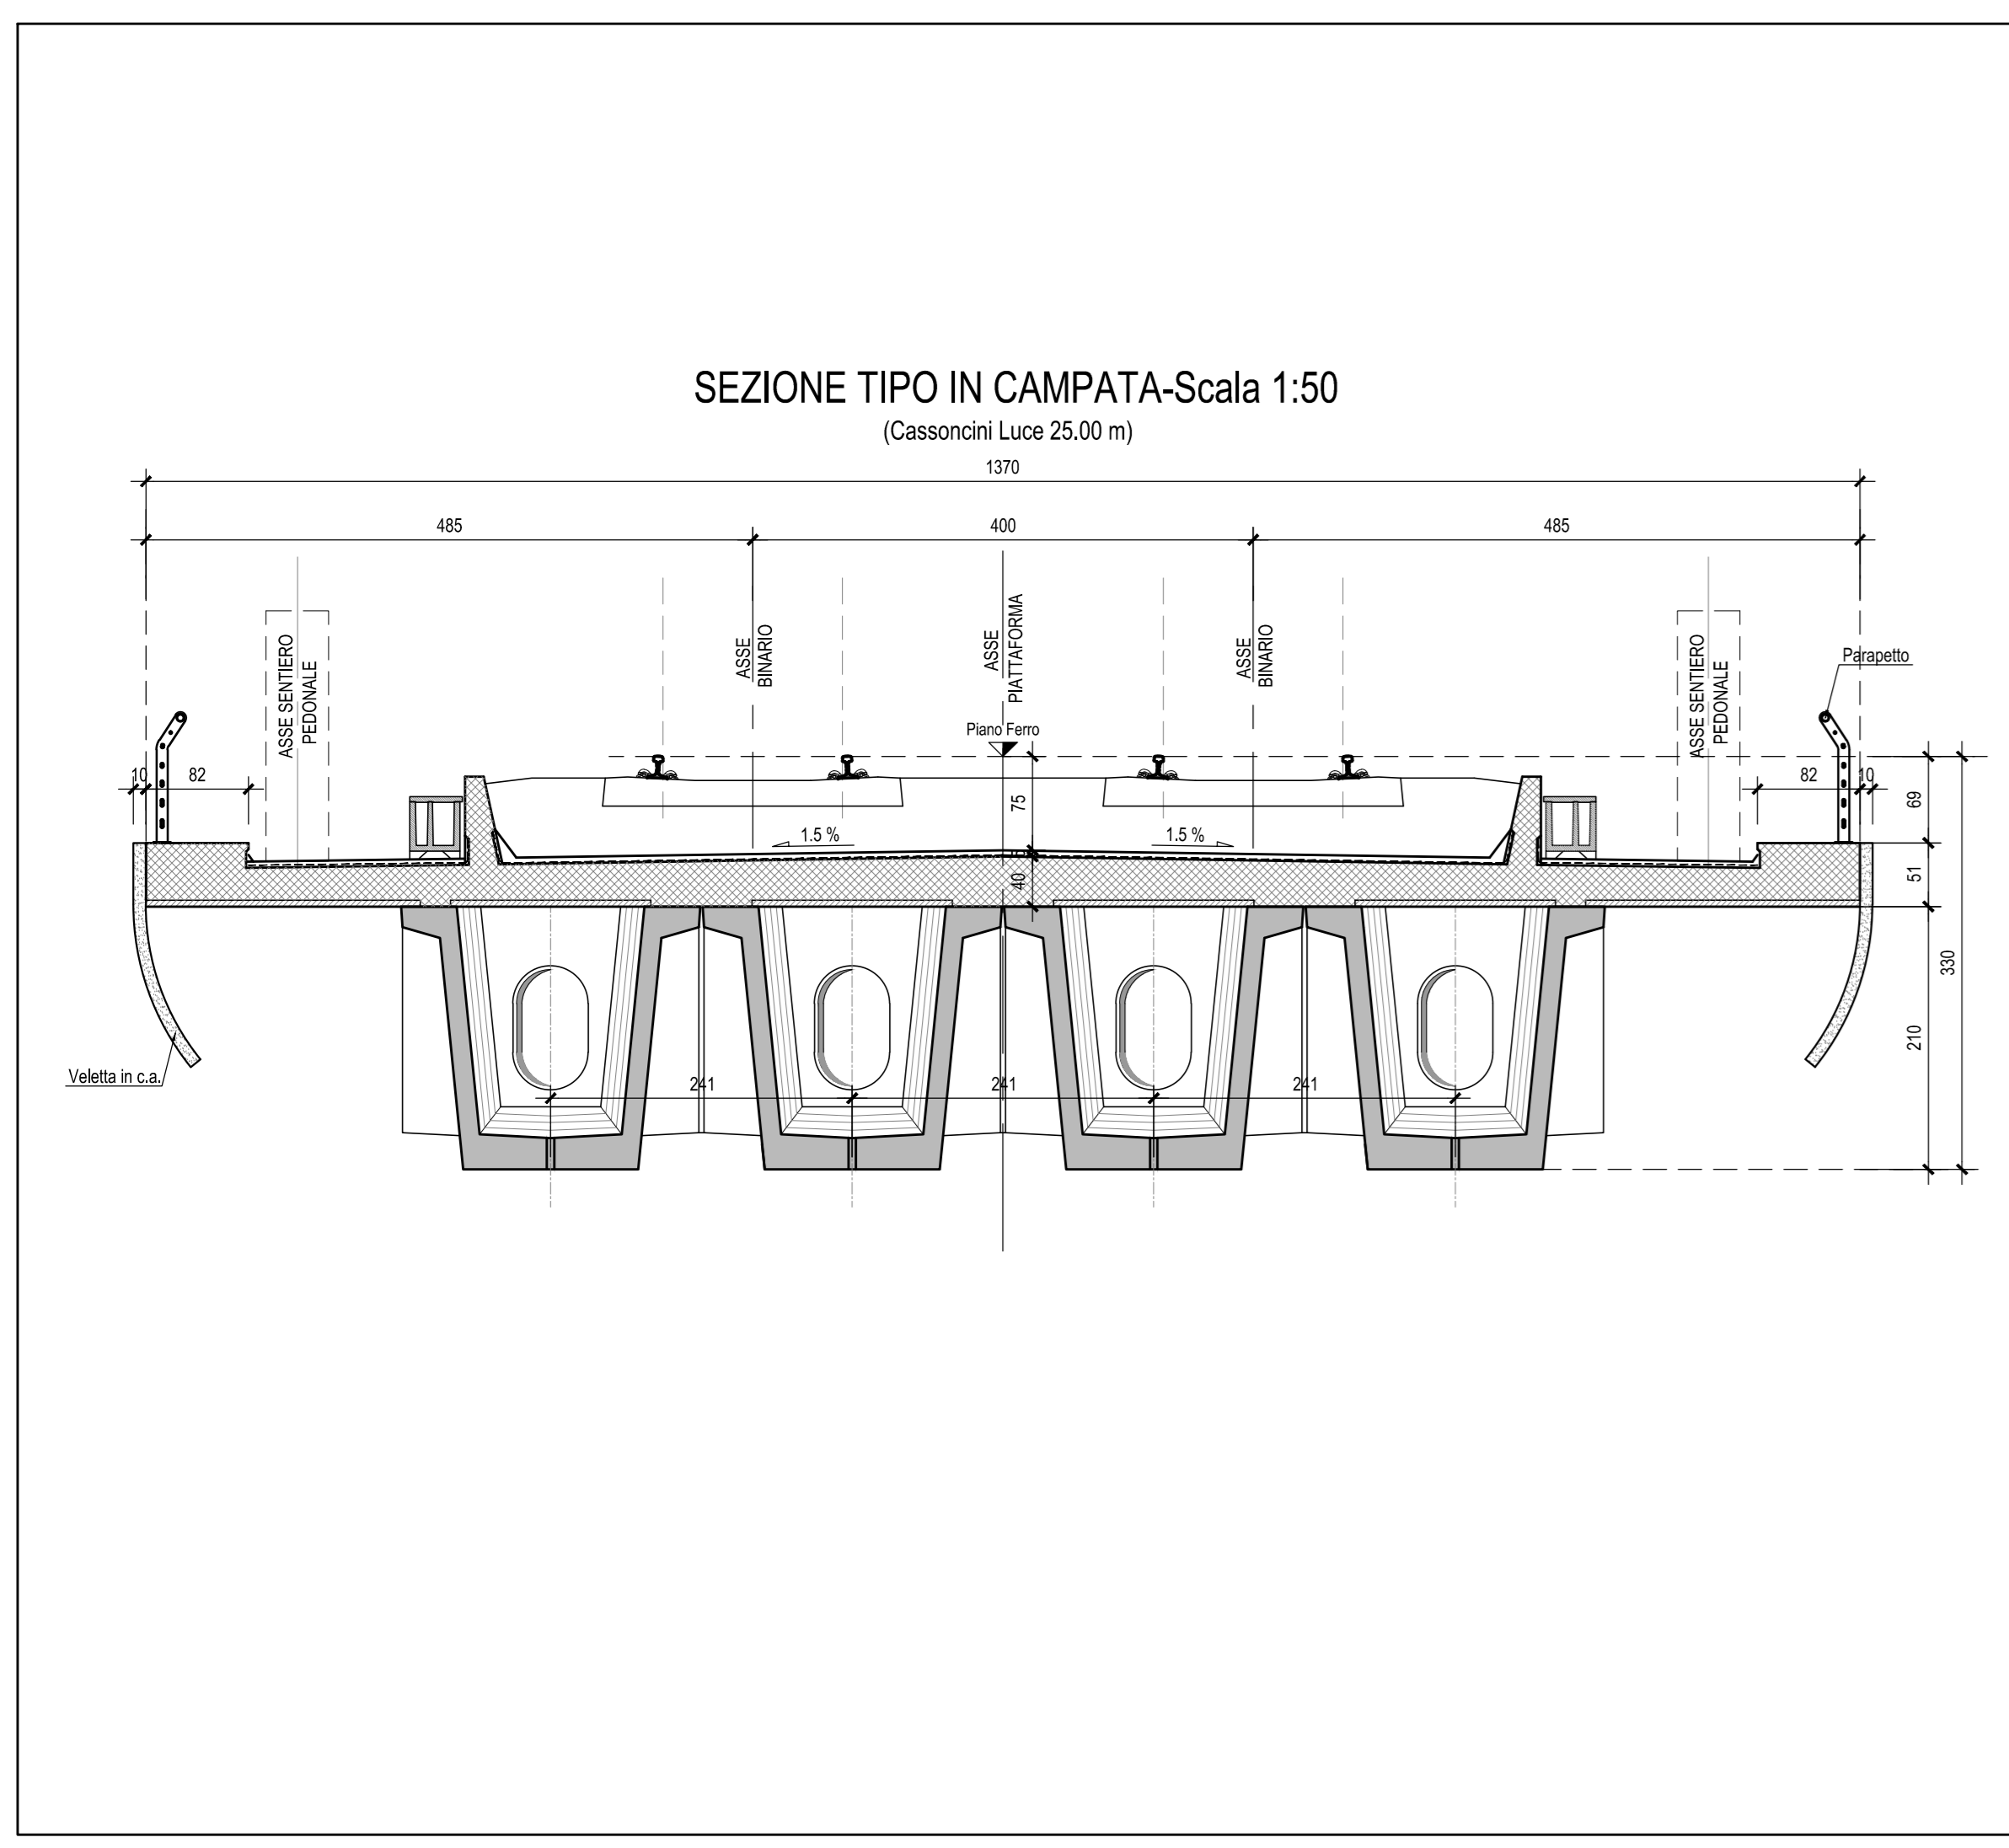

COMMITTENTE: **RFI**  
 PROGETTAZIONE: **ITALFERR**

**INFRASTRUTTURE FERROVIARIE STRATEGICHE DEFINITE DALLA LEGGE  
 OBIETTIVO N.443/01**

**U.O. INFRASTRUTTURE SUD**

**PROGETTO DEFINITIVO**

**LINEA PESCARA - BARI**  
**RADDOPPIO DELLA TRATTA FERROVIARIA TERMOLI - LESINA**  
**LOTTE 2 e 3 - RADDOPPIO TERMOLI - RIPALTA**  
 Opere D'Arte Maggiori - Ponti e Viadotti Ferroviari  
 V115 - Viadotto Palude Capo D'Acqua da km 22+768.800 a km 23+253.800  
 Pianta impalcato e prospetto longitudinale tav.2

SCALA:  
**1:200-1:50**

Rev.	Descrizione	Redatto	Data	Verificato	Data	Approvato	Data	Autorizzato Data
A	Emissione Esecutiva	M. Perino	Ottobre 2018	G. Giustini	Ottobre 2018	B. Bianchi	Ottobre 2018	01/10/2018
B	Emissione Esecutiva	M. Perino	Ottobre 2018	G. Giustini	Ottobre 2018	B. Bianchi	Ottobre 2018	01/10/2018
C	Emissione Esecutiva	M. Perino	Aprile 2019	G. Giustini	Aprile 2019	B. Bianchi	Aprile 2019	01/04/2019

File: LI0202D78PZV11500005C DWG n. Elab.: