SEZIONE LONGITUDINALE-Scala 1:200

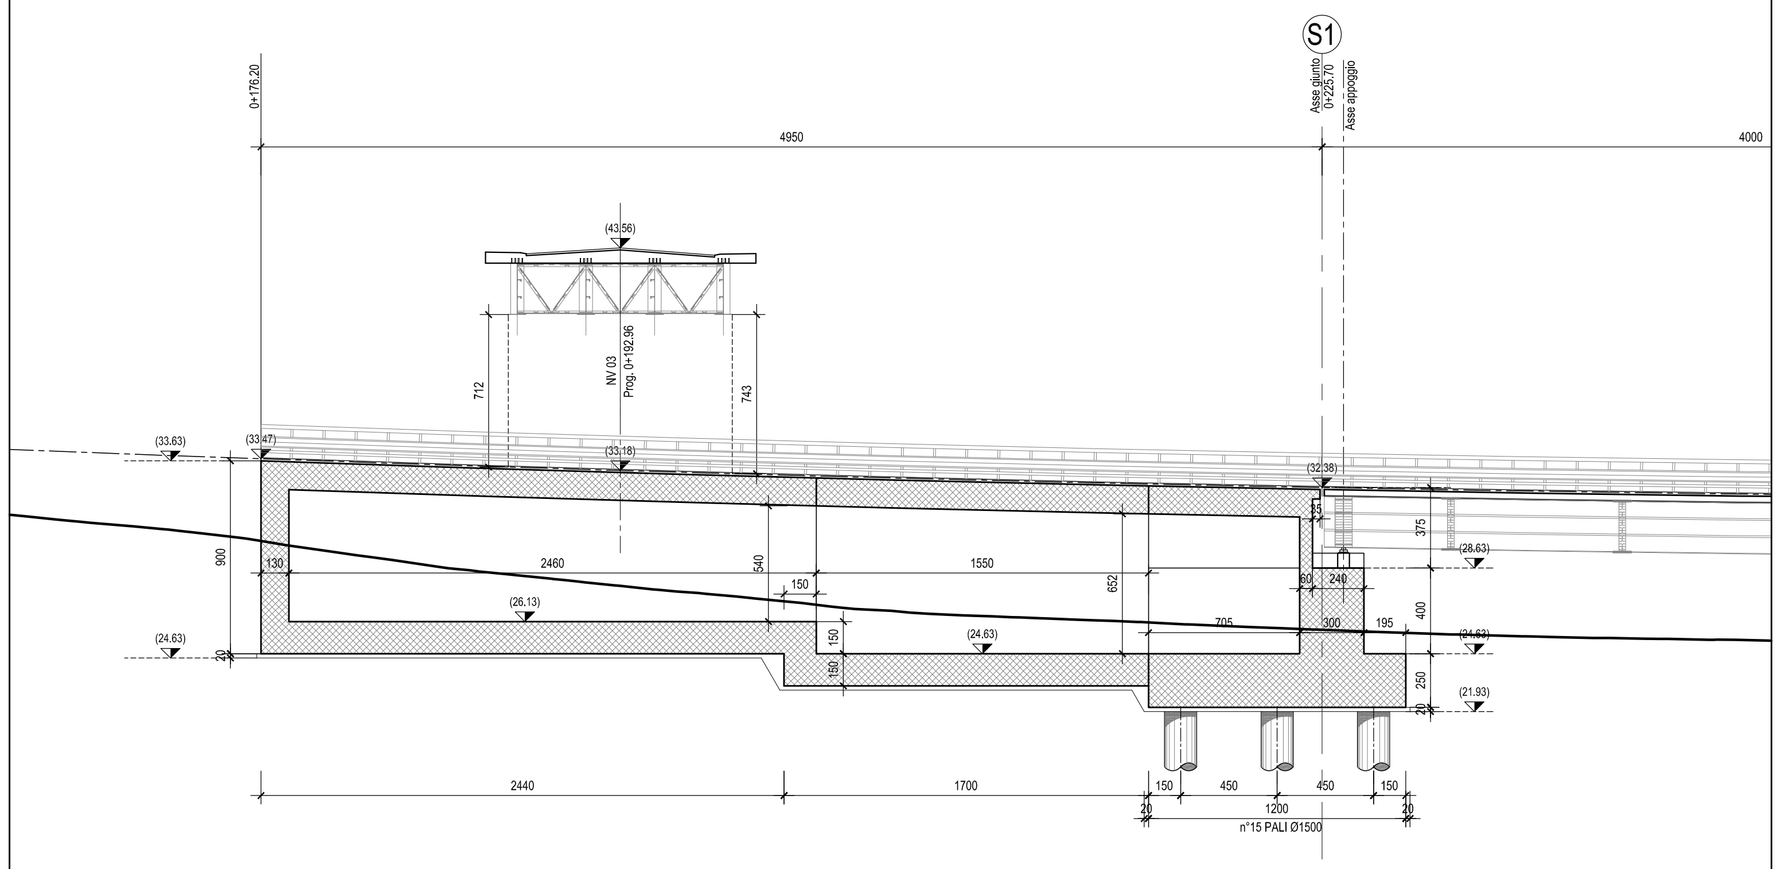

PIANTA CHIAVE-Scala 1:1000

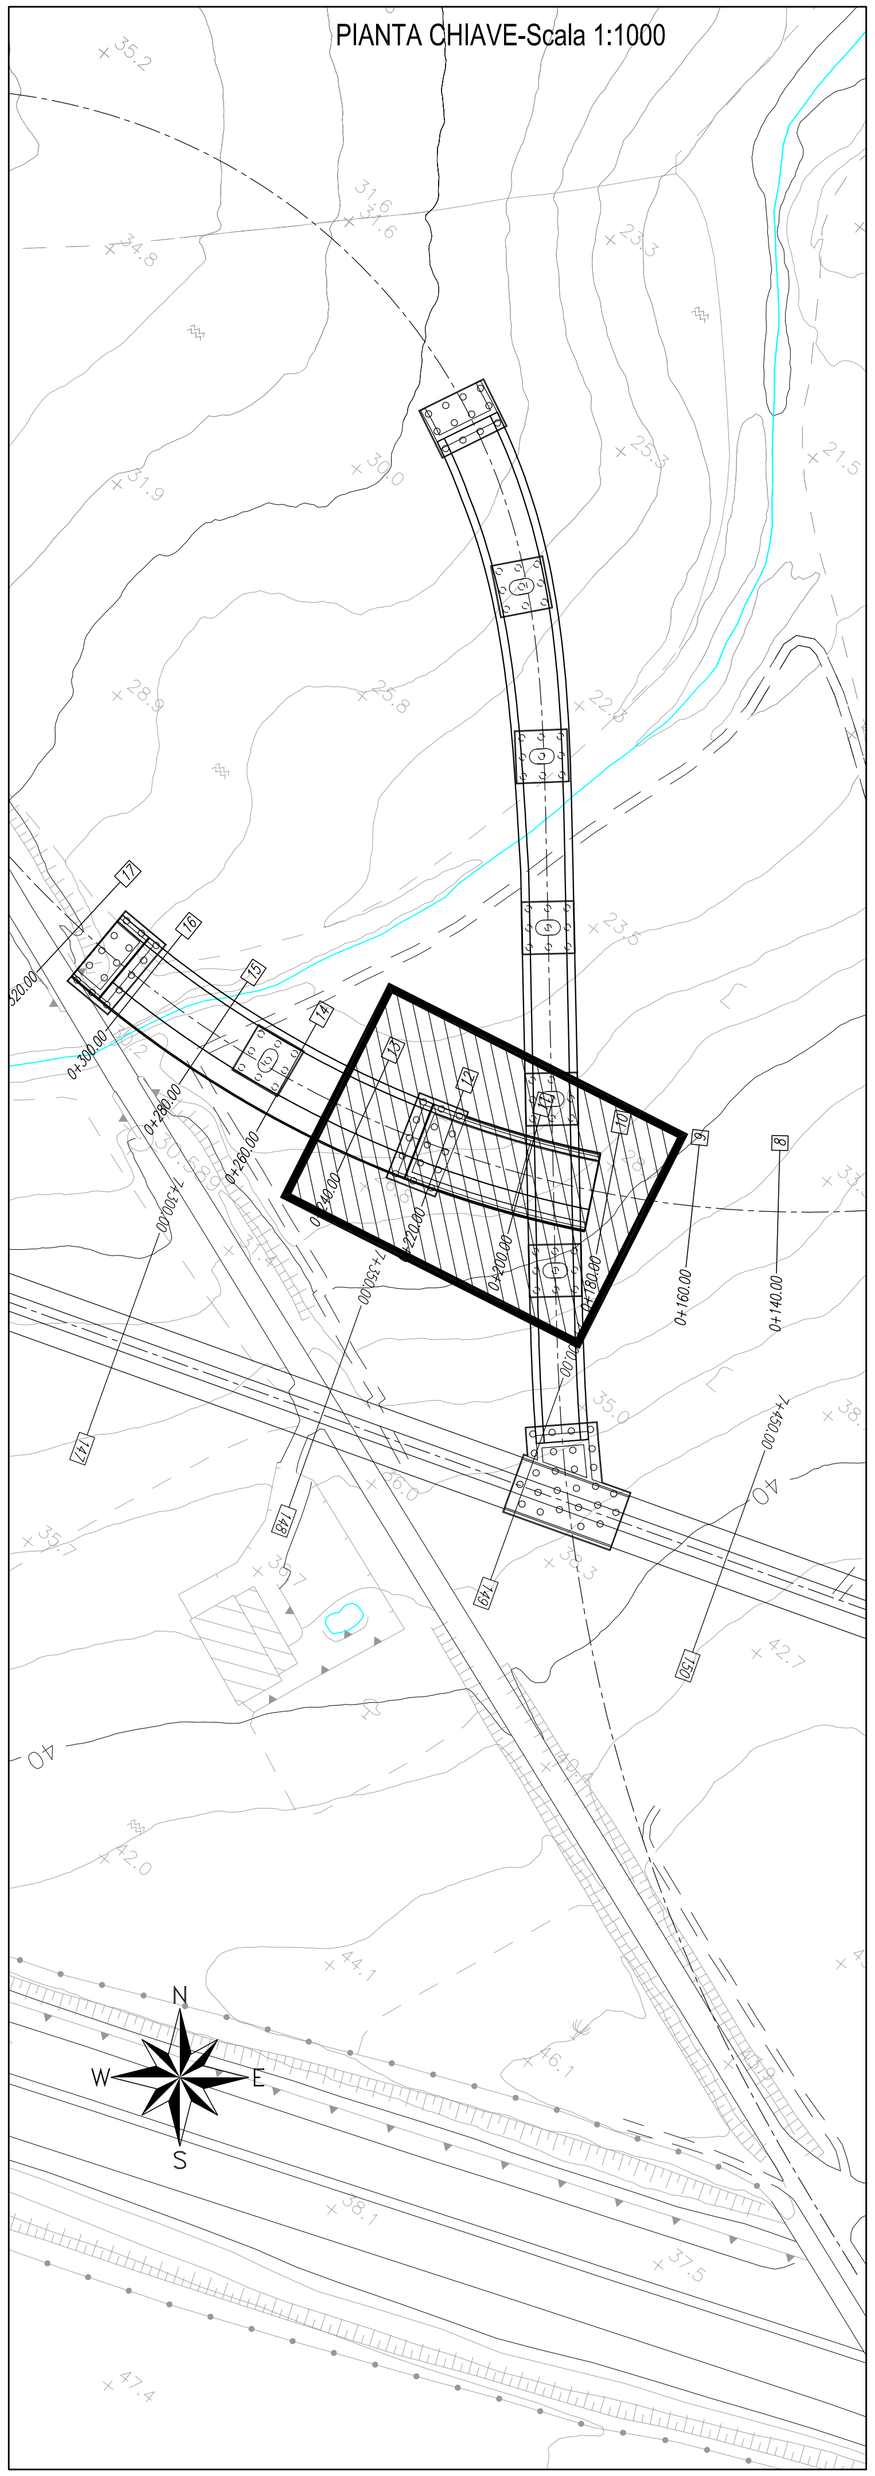

SEZIONE TRASVERSALE TIPO-Scala 1:100

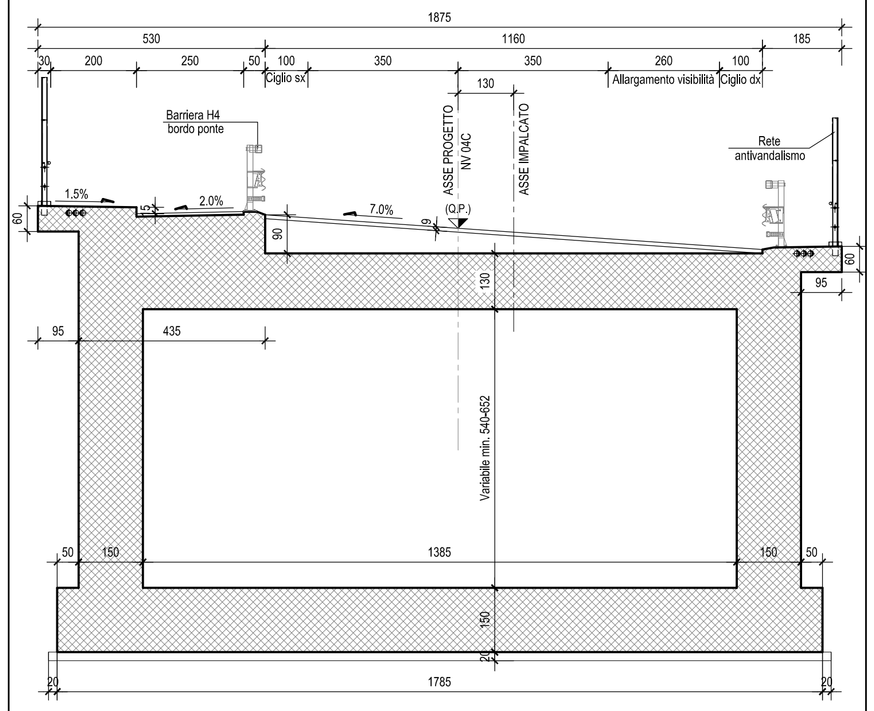

N.B.: Per la tabella materiali e incidenze armature delle Opere Civili si rimanda all'elaborato LI0202 D78 RH OC0000 001

PIANTA FONDAZIONI-Scala 1:200

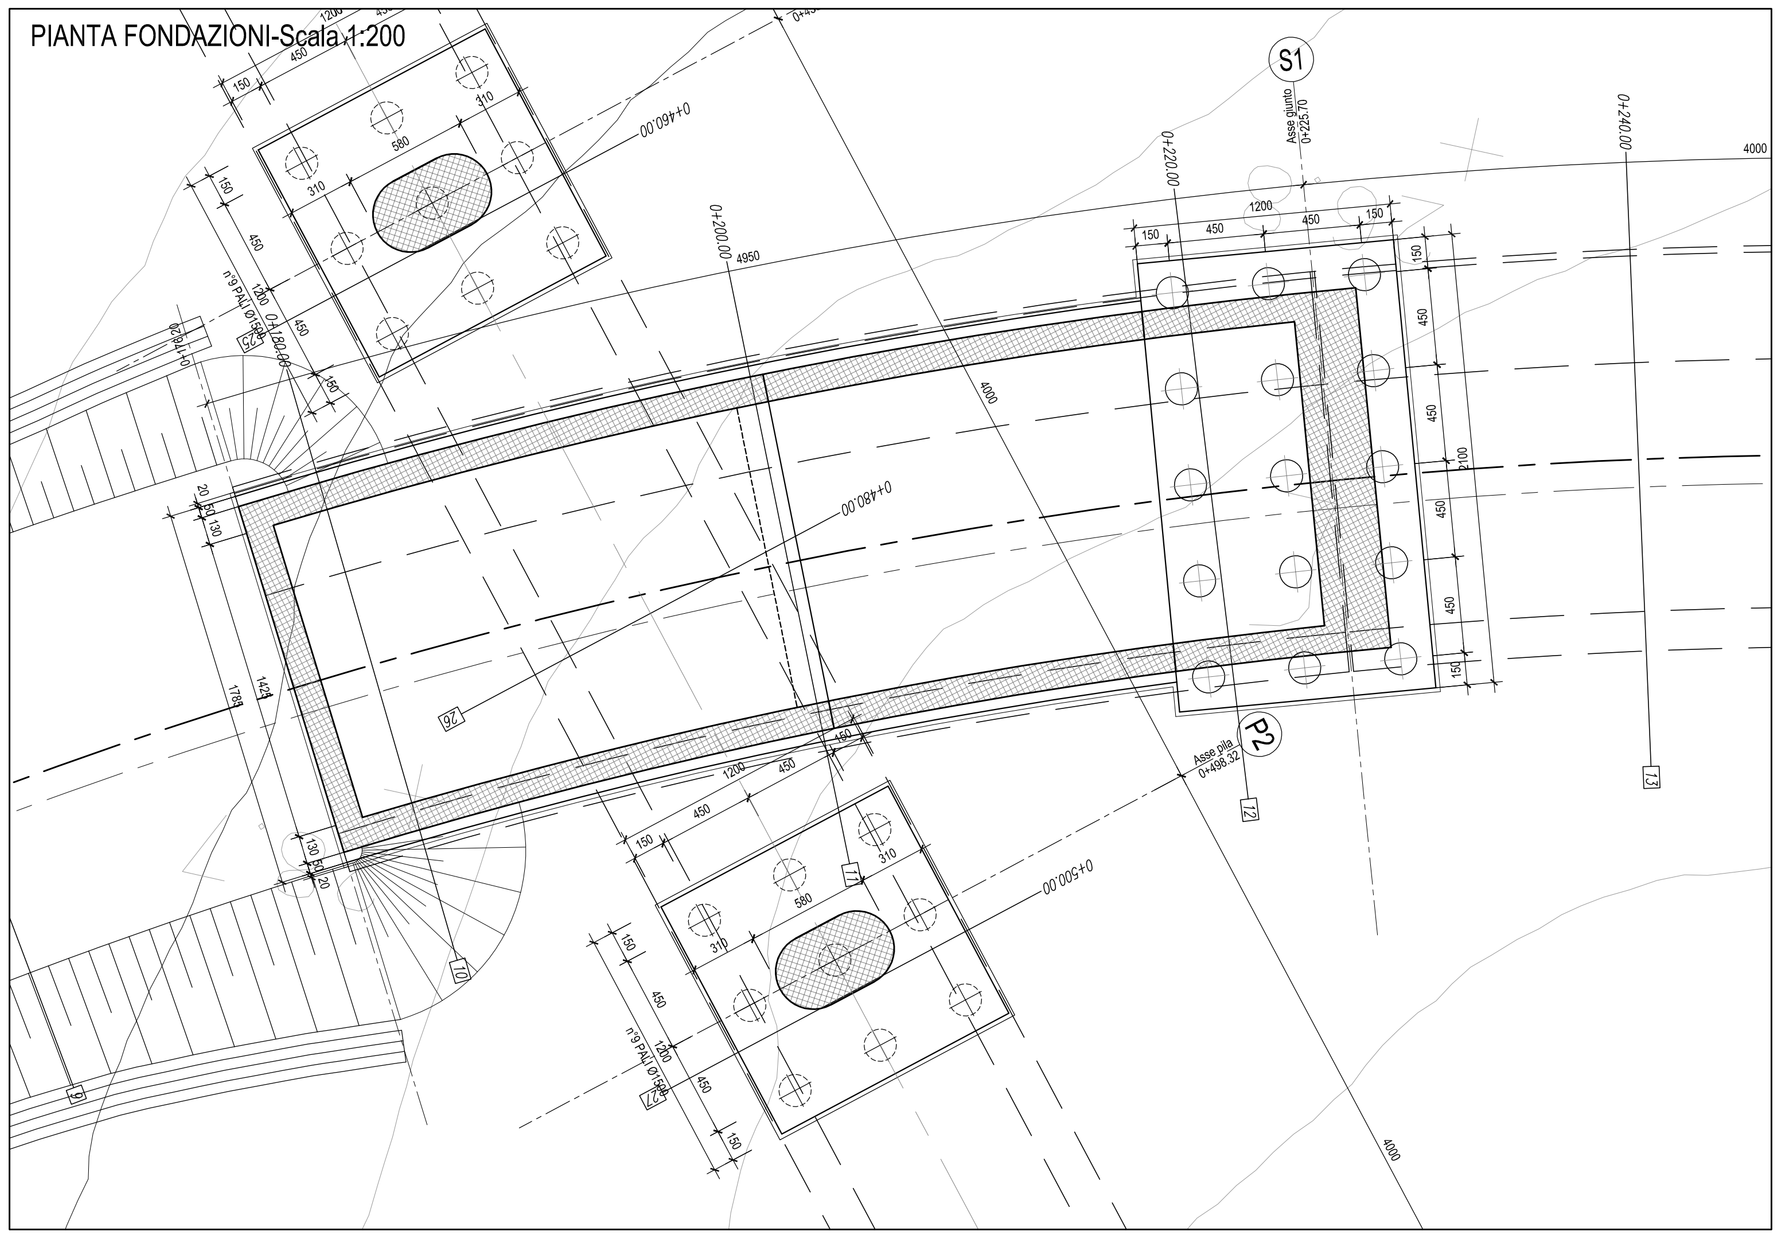

COMMITTENTE:

RFI RETE FERROVIARIA ITALIANA
GRUPPO FERROVIE DELLO STATO ITALIANE

PROGETTAZIONE:

ITALFERR
GRUPPO FERROVIE DELLO STATO ITALIANE

INFRASTRUTTURE FERROVIARIE STRATEGICHE DEFINITE DALLA LEGGE OBIETTIVO N.443/01

U.O. INFRASTRUTTURE SUD

PROGETTO DEFINITIVO

LINEA PESCARA - BARI

RADDOPPIO DELLA TRATTA FERROVIARIA TERMOLI - LESINA

LOTTI 2 e 3 - RADDOPPIO TERMOLI - RIPALTA

Opere D'Arte Maggiori - Ponti e Viadotti Ferroviari Stradali

Scatolare di approccio al viadotto IV02 (OC01)

Pianta fondazione, sezione longitudinale e sezioni trasversali

SCALA: 1:200-1:50

COMMESSA	LOTTO	FASE	ENTE	TIPO DOC.	OPERA/DISCIPLINA	PROGR.	REV.
LI02	02	D	78	PZ	OC0100	001	A

Rev.	Descrizione	Redatto	Data	Verificato	Data	Approvato	Data	Autorizzato Data
A	Emissione Esecutiva	M. Perrino	Ottobre 2018	G. Giustino	Ottobre 2018	B. Bianchi	Ottobre 2018	D. Tiberti Ottobre 2018

ITALFERR S.p.A. Ordine degli Ingegneri della Provincia di Roma Dott. Ing. Daniele Tiberti Ordine degli Ingegneri della Provincia di Napoli n. 10279

File: LI0202D78PZOC0100001A.DWG

n. Elab.: