




SEZIONE TRASVERSALE-Scala 1:10

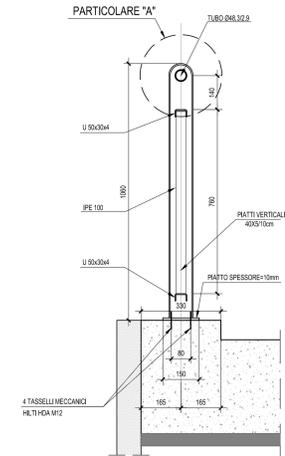



SEZIONE LONGITUDINALE -Scala 1:10

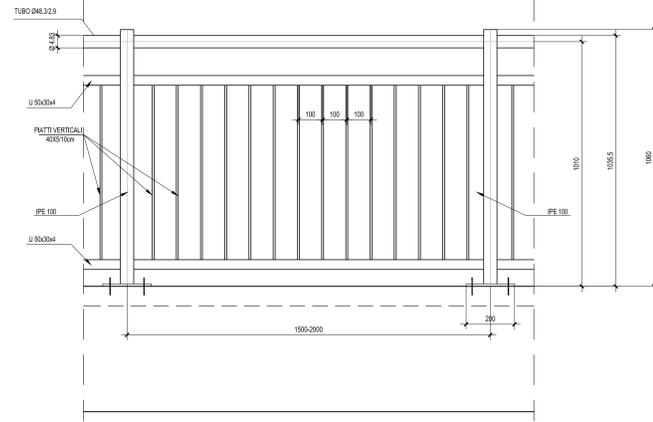


PIASTRA DI BASE DEL MONTANTE PER PARAPETTO- Scala 1:10

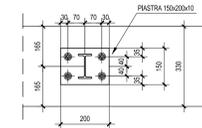


PARTICOLARE "A"-Scala 1:5

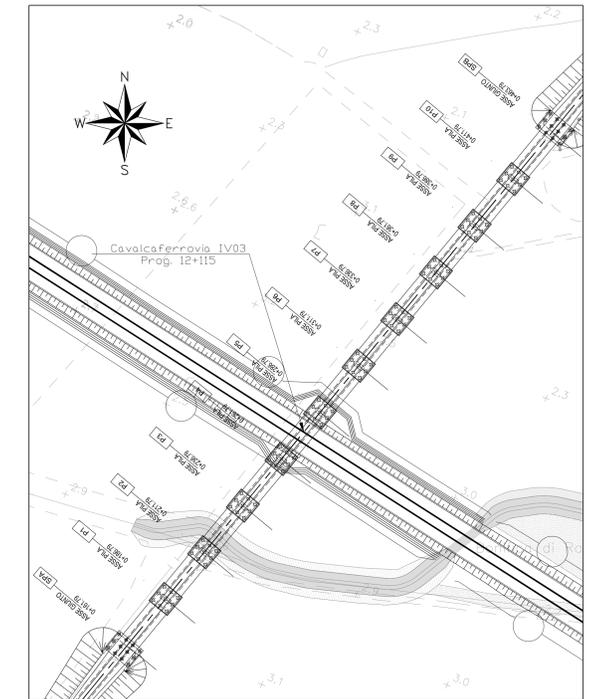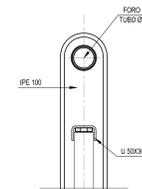


PARTICOLARE RETE ANTILANCIO - Scala 1:20

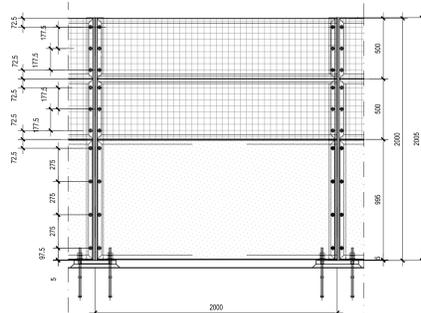

PIANTA - Scala 1:20

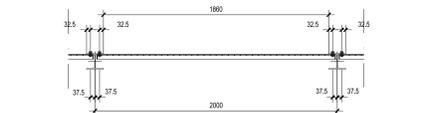


SEZIONE TRASVERSALE-Scala 1:10

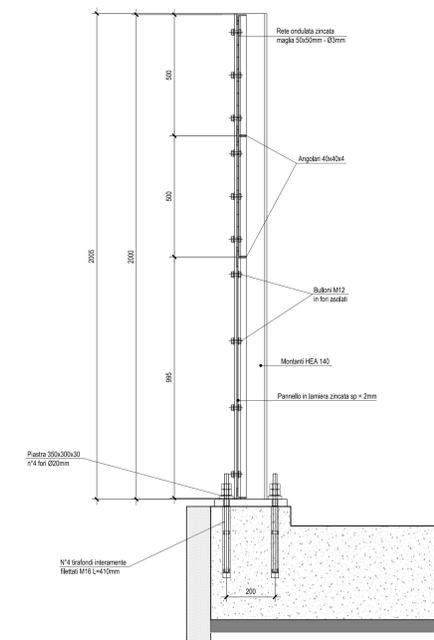


PARTICOLARE MONTAGGIO RETE -Scala 1:5


PIANTA

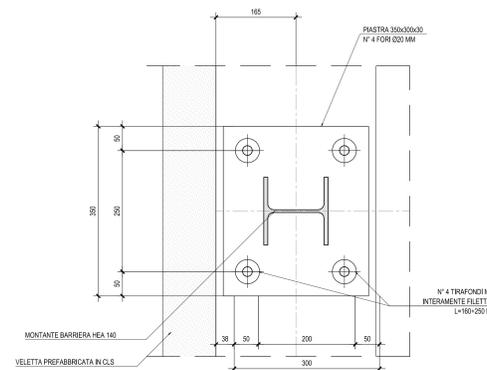


SEZIONE TRASVERSALE

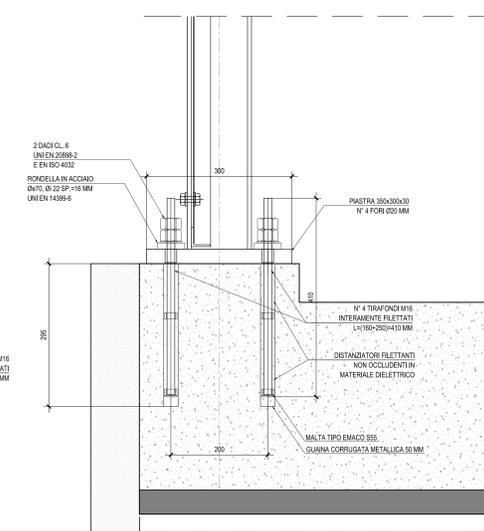

PARTICOLARE SMALTIMENTO ACQUE DI PIATTAFORMA-Scala 1:20

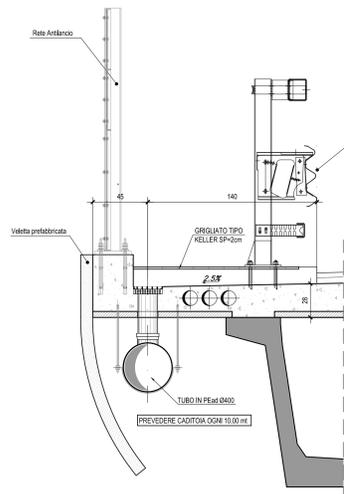

PIANTA - Scala 1:10

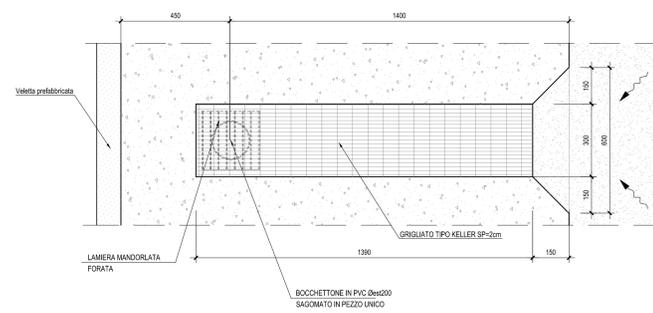

N.B.: Per la tabella materiali e incidenza armature delle Opere Civili si rimanda all'elaborato LI0202 D76 RH OC0000 001

COMMITTENTE:
RFI
INFRASTRUTTURE FERROVIARIE ITALIANE
GRUPPO FERROVIE DELLO STATO ITALIANE

PROGETTAZIONE:
ITALFERR
GRUPPO FERROVIE DELLO STATO ITALIANE

INFRASTRUTTURE FERROVIARIE STRATEGICHE DEFINITE DALLA LEGGE OBIETTIVO N.443/01

U.O. INFRASTRUTTURE SUD

PROGETTO DEFINITIVO

LINEA PESCARA - BARI
RADDOPPIO DELLA TRATTA FERROVIARIA TERMOLI - LESINA
LOTTI 2 e 3 - RADDOPPIO TERMOLI - RIPALTA

Opere D'Arte Maggiori - Ponti e Viadotti Ferroviari Stradali
IV03 CVF viabilità di collegamento NV09
Particolari costruttivi

SCALA:
varie

COMMESSA LOTTO FASE ENTE TIPO DOC. OPERA/DISCIPLINA PROG. REV.
LI02 02 D 78 BZ IV0300 002 B

Rev.	Descrizione	Redatto	Data	Verificato	Data	Approvato	Data	Autorizzato	Data
A	Emissione Esecutiva	M. Sorri	Novembre 2014	G. Quattrone	Novembre 2014	S. M. Bianchi	Novembre 2014	G. Tosi	Novembre 2014
B	Emissione Esecutiva	M. Perino	Aprile 2015	G. Quattrone	Aprile 2015	S. Bianchi	Aprile 2015	G. Tosi	Aprile 2015

File: LI0202D78BZIV0300002B.DWG n. Elab.: