PIANTA FONDAZIONI - Scala 1:200

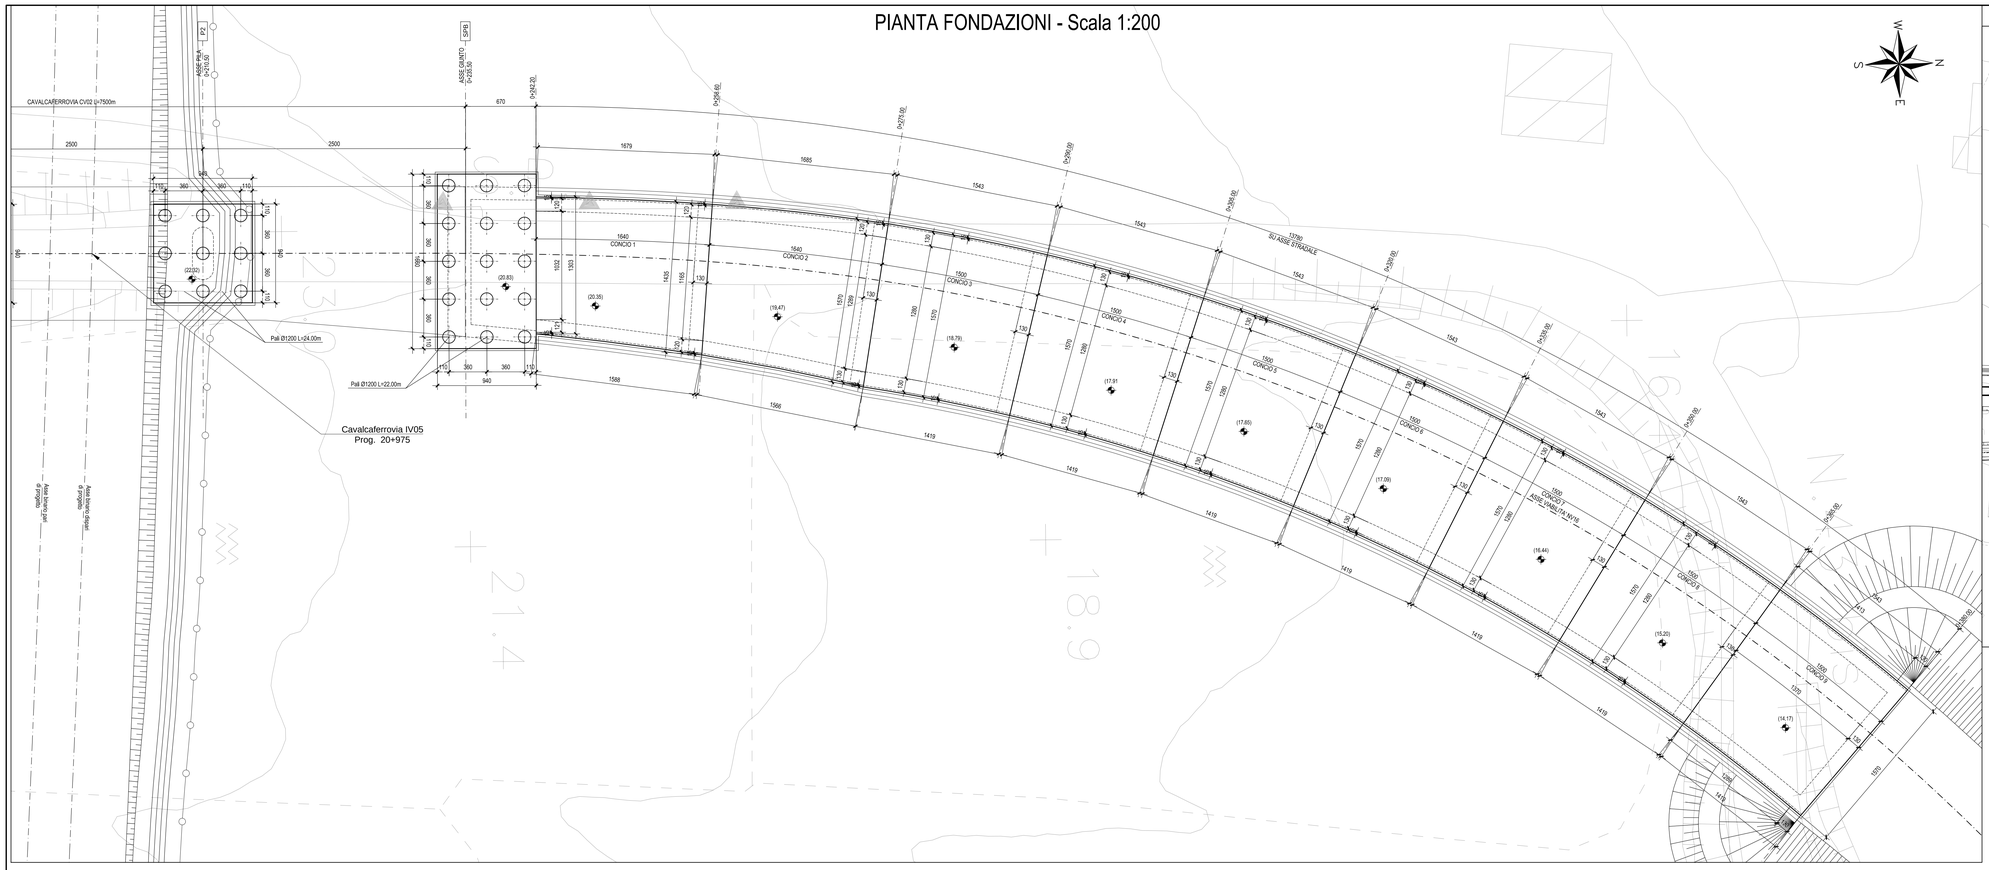

PIANTA CHIAVE

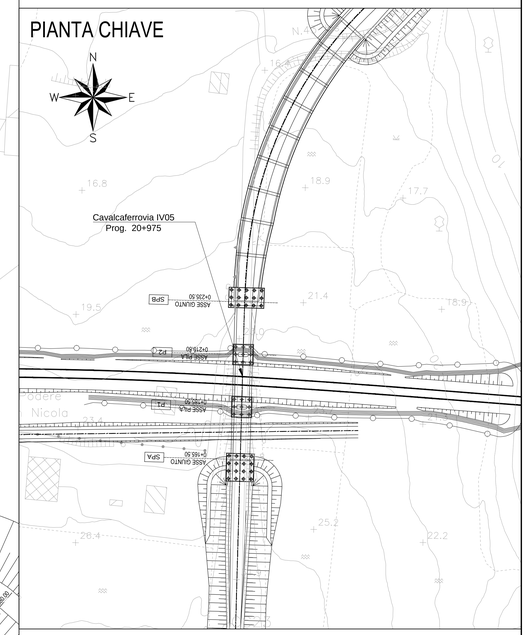

SEZIONE LONGITUDINALE - Scala 1:200

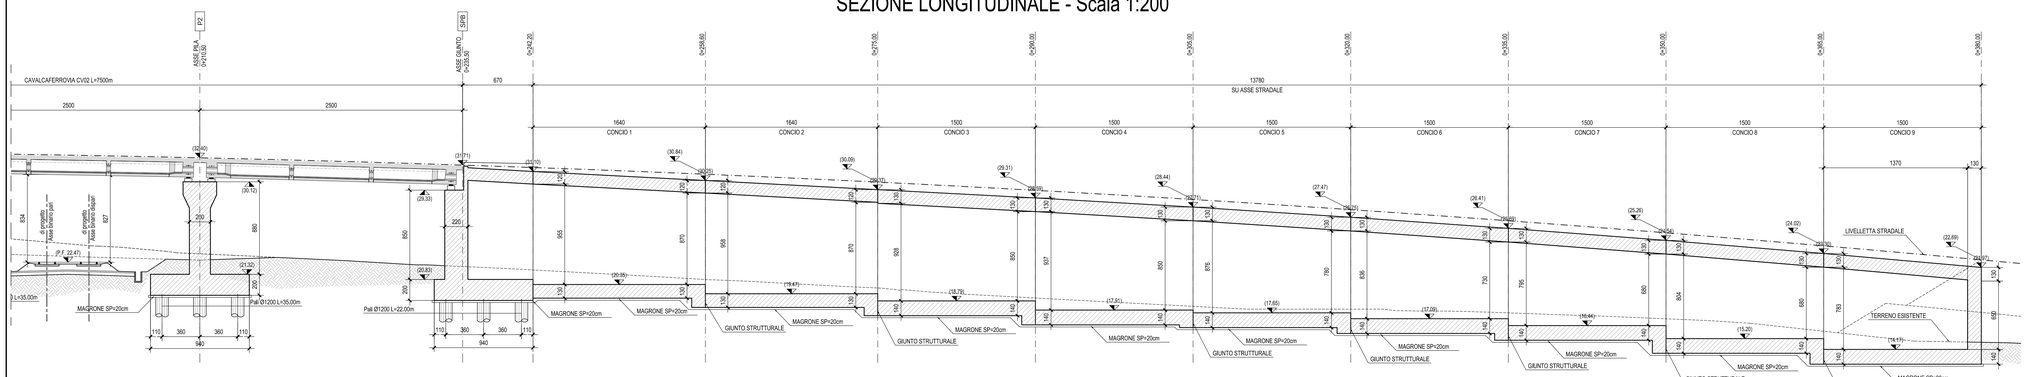

SEZIONE TRASVERSALE TIPO SU PILA - Scala 1:100

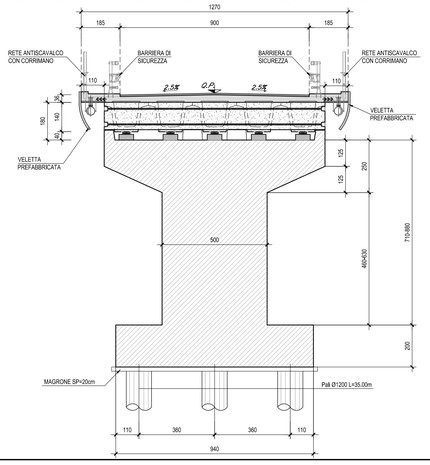

SEZIONE TRASVERSALE TIPO SCATOLARE - Scala 1:100

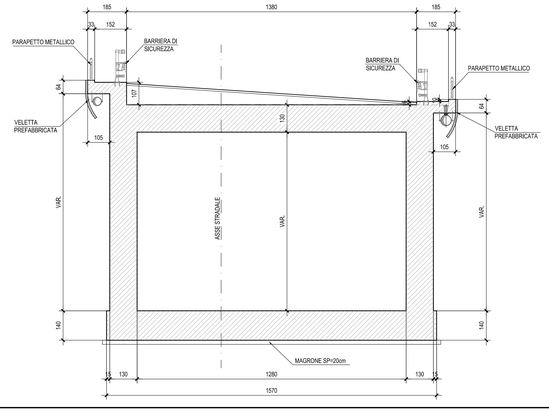

N.B.: Per la tabella materiali e incidenze armature delle Opere Civili si rimanda all'elaborato LI0202 D78 RH OC0000 001

COMMITTENTE:

RFI RETE FERROVIARIA ITALIANA
GRUPPO FERROVIE DELLO STATO ITALIANE

PROGETTAZIONE:

ITALFERR
GRUPPO FERROVIE DELLO STATO ITALIANE

INFRASTRUTTURE FERROVIARIE STRATEGICHE DEFINITE DALLA LEGGE OBIETTIVO N.443/01

U.O. INFRASTRUTTURE SUD

PROGETTO DEFINITIVO

LINEA PESCARA - BARI
RADDOPPIO DELLA TRATTA FERROVIARIA TERMOLI - LESINA
LOTTI 2 e 3 - RADDOPPIO TERMOLI - RIPALTA

Opere D'Arte Maggiori - Ponti e Viadotti Ferroviari Stradali
IV05 - CVF NV16
Pianta fondazione, sezione longitudinale e sezioni trasversali tav.2

SCALA: varie

COMMESSA	LOTTO	FASE	ENTE	TIPO DOC.	OPERA/DISCIPLINA	PROGR.	REV.
LI02	02	D	78	PZ	IV0500	002	C

Rev.	Descrizione	Redatto	Data	Verificato	Data	Approvato	Data	Autorizzato Data
A	Emissione Esecutiva	M. Santi	Novembre 2018	G. Giustino	Novembre 2018	B. M. Bianchi	Novembre 2018	D. Tiberti Novembre 2018 Aprile 2019
B	Emissione esecutiva	M. Santi	Novembre 2018	G. Giustino	Novembre 2018	B. Bianchi	Novembre 2018	
C	Emissione esecutiva	M. Santi	Aprile 2019	G. Giustino	Aprile 2019	B. Bianchi	Aprile 2019	

File: LI0202D78PZIV0500002C.DWG — n. Elab.: