




SEZIONE TRASVERSALE-Scala 1:10

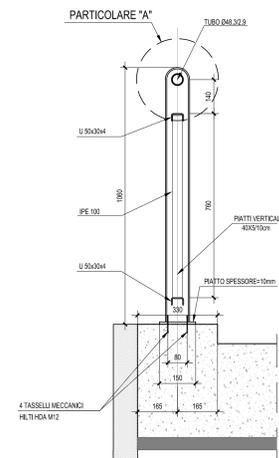



SEZIONE LONGITUDINALE -Scala 1:10

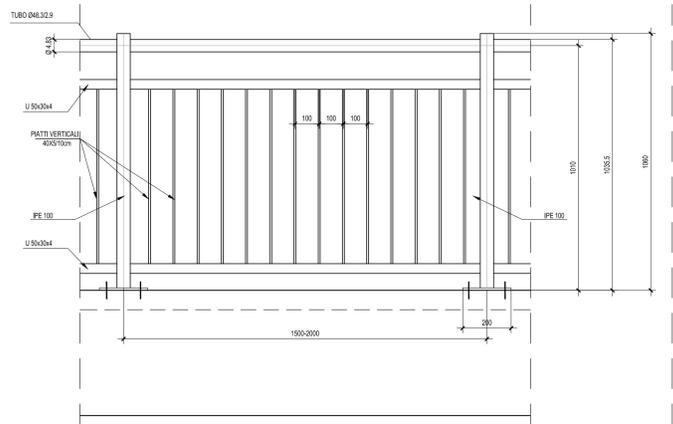



PIASTRA DI BASE DEL MONTANTE PER PARAPETTO- Scala 1:10

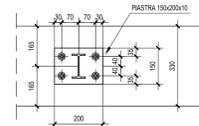


PARTICOLARE "A"-Scala 1:5

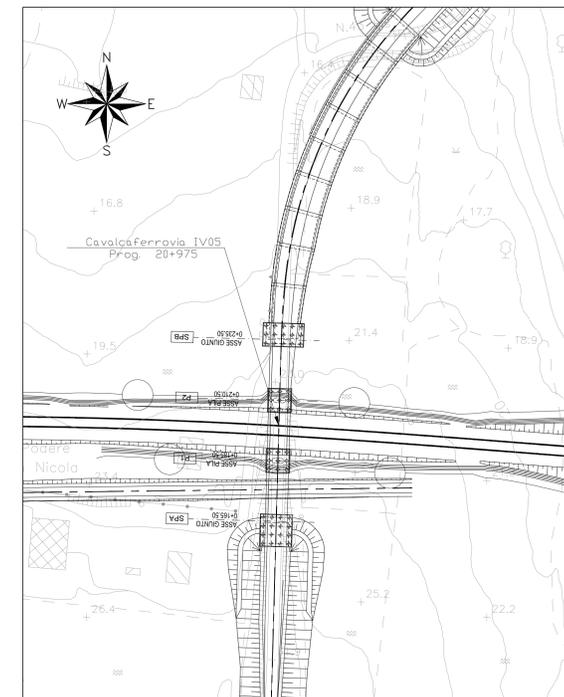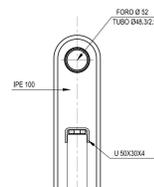


SEZIONE TRASVERSALE-Scala 1:10

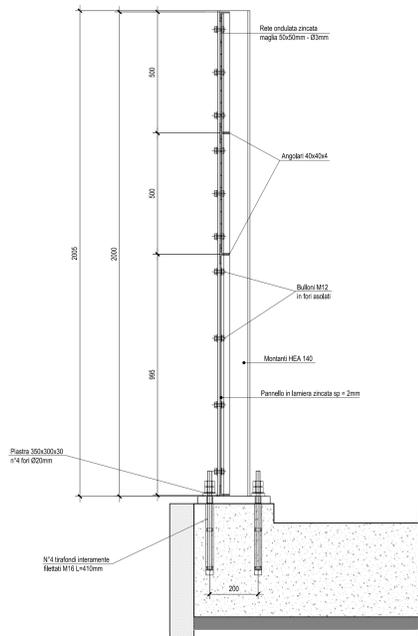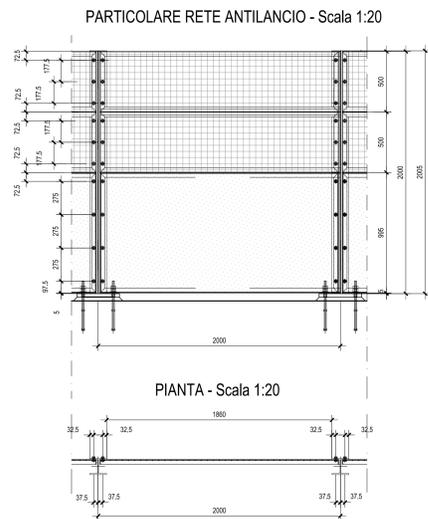


PARTICOLARE MONTAGGIO RETE -Scala 1:5

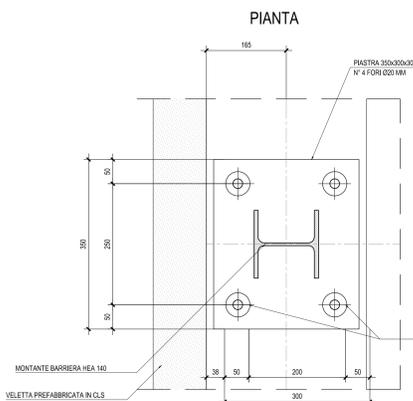


SEZIONE TRASVERSALE

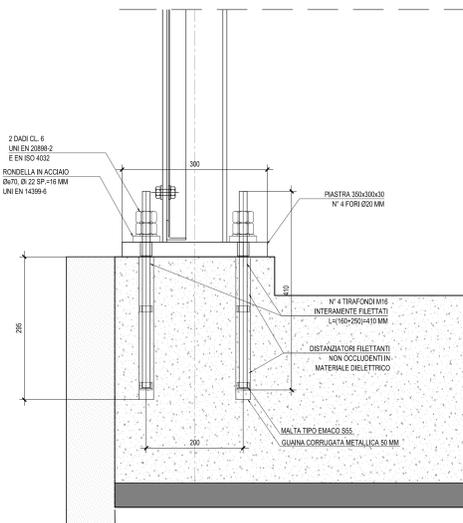

PARTICOLARE SMALTIMENTO ACQUE DI PIATTAFORMA-Scala 1:20

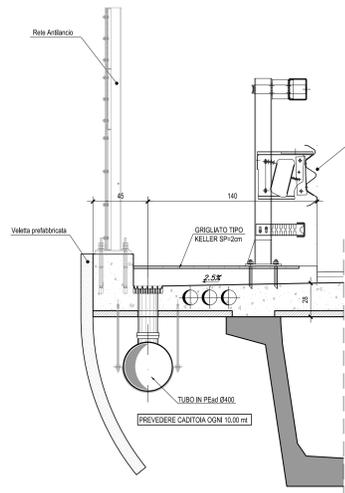

PIANTA - Scala 1:10

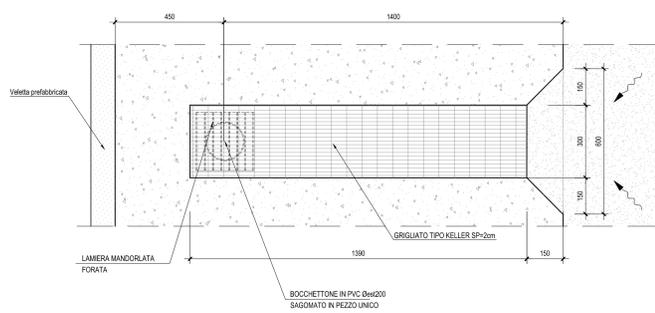

N.B.: Per la tabella materiali e Incidenze armature delle Opere Civili si rimanda all'elaborato LI0202 D76 RH OC0000 001

COMMITTENTE: **RFI**
GRUPPO FERROVIE DELLO STATO ITALIANE

PROGETTAZIONE: **ITALFERR**
GRUPPO FERROVIE DELLO STATO ITALIANE

INFRASTRUTTURE FERROVIARIE STRATEGICHE DEFINITE DALLA LEGGE OBIETTIVO N.443/01

U.O. INFRASTRUTTURE SUD

PROGETTO DEFINITIVO

LINEA PESCARA - BARI
RADDOPPIO DELLA TRATTA FERROVIARIA TERMOLI - LESINA
LOTTI 2 e 3 - RADDOPPIO TERMOLI - RIPALTA

Opere D'Arte Maggiori - Ponti e Viadotti Ferroviari Stradali
 IV05 - CVF NV16
 Particolari costruttivi

SCALA: **varie**

COMMESSA	LOTTO	FASE	ENTE	TIPO DOC.	OPERA/DISCIPLINA	PROGR.	REV.
L102	02	D	78	BZ	IV0500	001	B

Rev.	Descrizione	Redatto	Data	Verificato	Data	Approvato	Data	Autorizzato	Data
A	Emissione Esecutivo	M. Sorri	Novembre 2014	S. Grimaldi	Novembre 2014	S. M. Bianchi	Novembre 2014	S. Tosi	Aprile 2015
B	Emissione esecutiva	M. Ferraro	Aprile 2015	S. Grimaldi	Aprile 2015	S. Bianchi	Aprile 2015	S. Tosi	Aprile 2015