
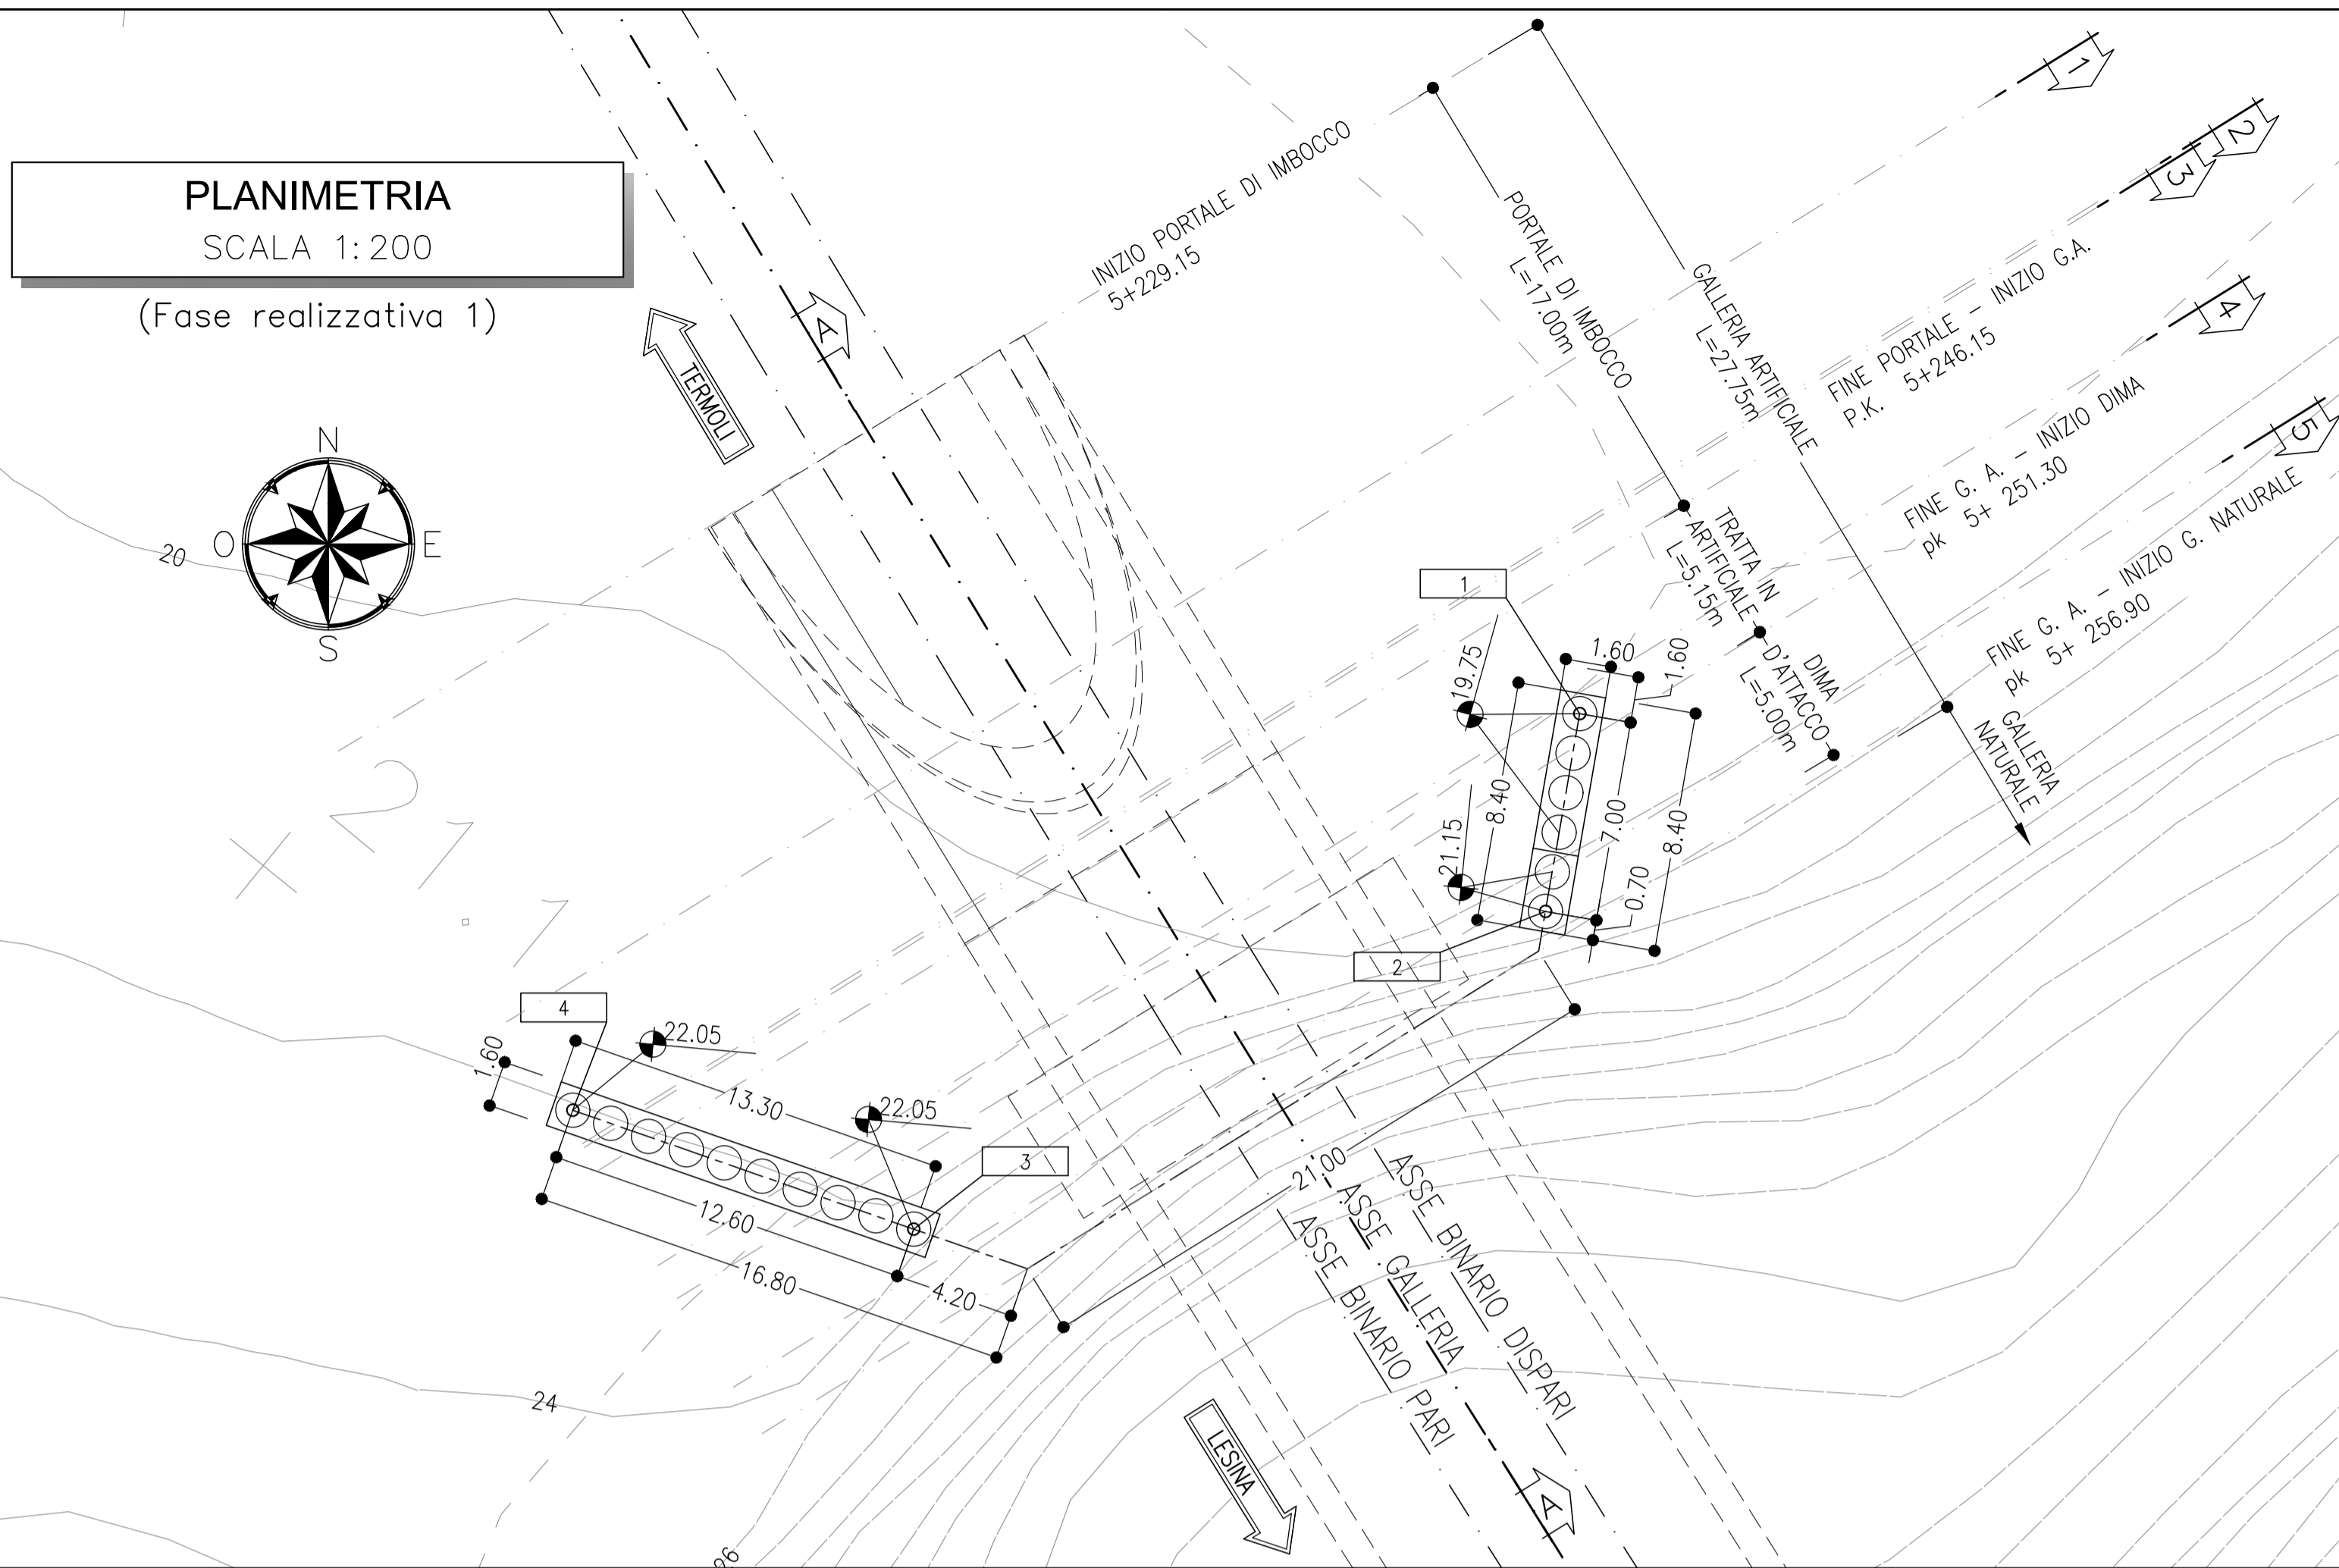


**PLANIMETRIA**

SCALA 1:200

(Fase realizzativa 1)

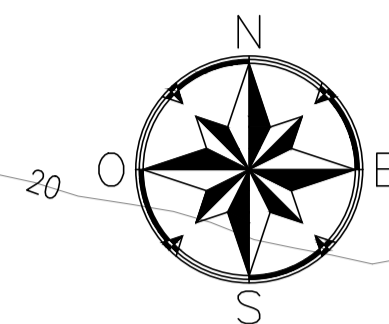


**SEZIONE A-A**

SCALA 1:200

PROFILO LONGITUDINALE  
(Fase realizzativa 1)

TERMOI

LESINA

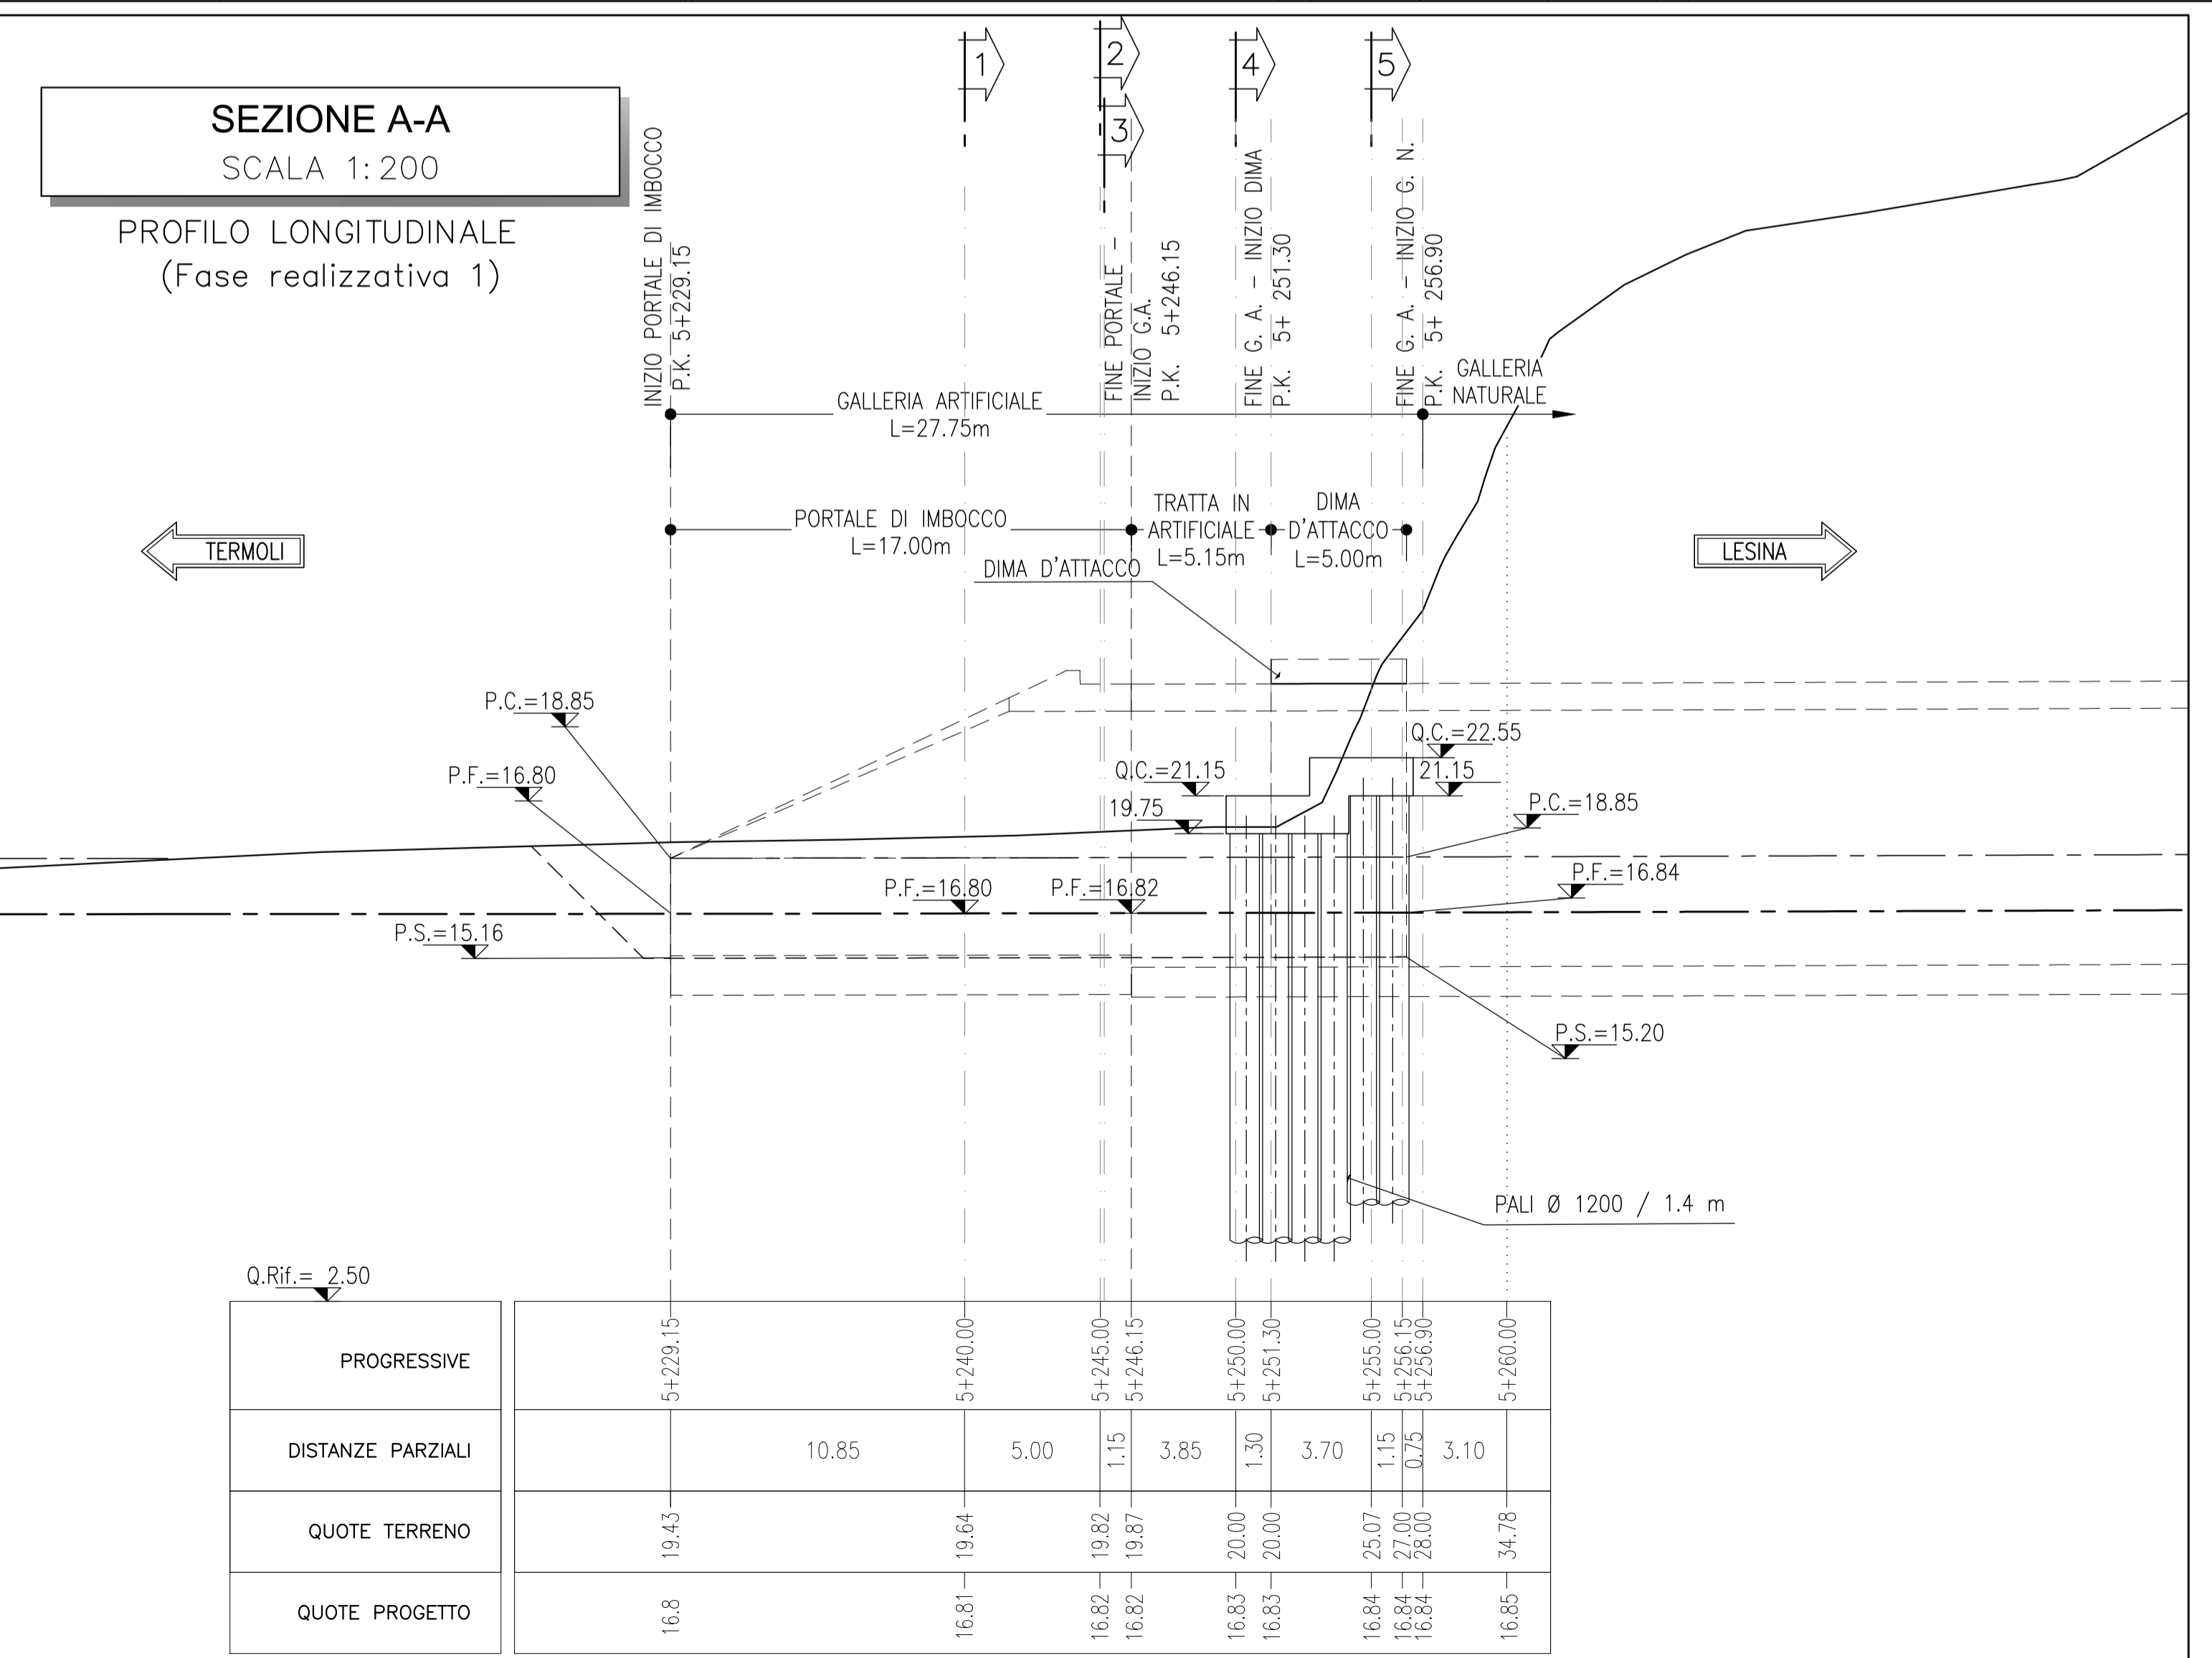

Q.Rif.= 2.50

PROGRESSIVE	5+229.15	5+240.00	5+245.00	5+246.15	5+250.00	5+251.30	5+255.00	5+256.15	5+256.90	5+260.00
DISTANZE PARZIALI		10.85	5.00	1.15	3.85	1.30	3.70	1.15	0.75	3.10
QUOTE TERRENO	19.43	19.64	19.82	19.87	20.00	20.00	25.07	27.00	28.00	34.78
QUOTE PROGETTO	16.8	16.81	16.82	16.82	16.83	16.83	16.84	16.84	16.84	16.85

**NOTE**

- EVENTUALI DIFFERENZE TRA LE MISURE TOTALI E LE SOMMATORIE DELLE MISURE PARZIALI SONO DOVUTE AGLI ARROTONDAMENTI AUTOMATICI DI AUTOCAD
- PER LE CARATTERISTICHE DEI MATERIALI E NOTE DI CARATTERE GENERALE SI RIMANDA ALL'ELABORATO LI0202D07SPGN000001A

**LEGENDA**

- P.C.= PIANO DEI CENTRI
- P.F.= PIANO FERRO
- P.S.= PIANO DI SCAVO
- Q.C.= QUOTA CORDOLO

**TABELLA DI TRACCIAMENTO**

P.to	X	Y	Z
1	2521966.55	4643628.61	19.75
2	2521965.35	4643621.72	21.15
3	2521943.31	4643611.10	22.05
4	2521931.41	4643614.79	22.05



**FASE 1**

- FASE 1.1: PRE SCAVO AL FINE DI REALIZZARE IL PIANO DI LAVORO PER L'ESECUZIONE DEI PALI
- FASE 1.2: REALIZZAZIONE DEI PALI FINO ALLA PROFONDITA' DI PROGETTO
- FASE 1.3: REALIZZAZIONE DEI CORDOLI DI TESTATA

**KEY-PLAN**

1:20000

0 200 400 600 800 1000 m

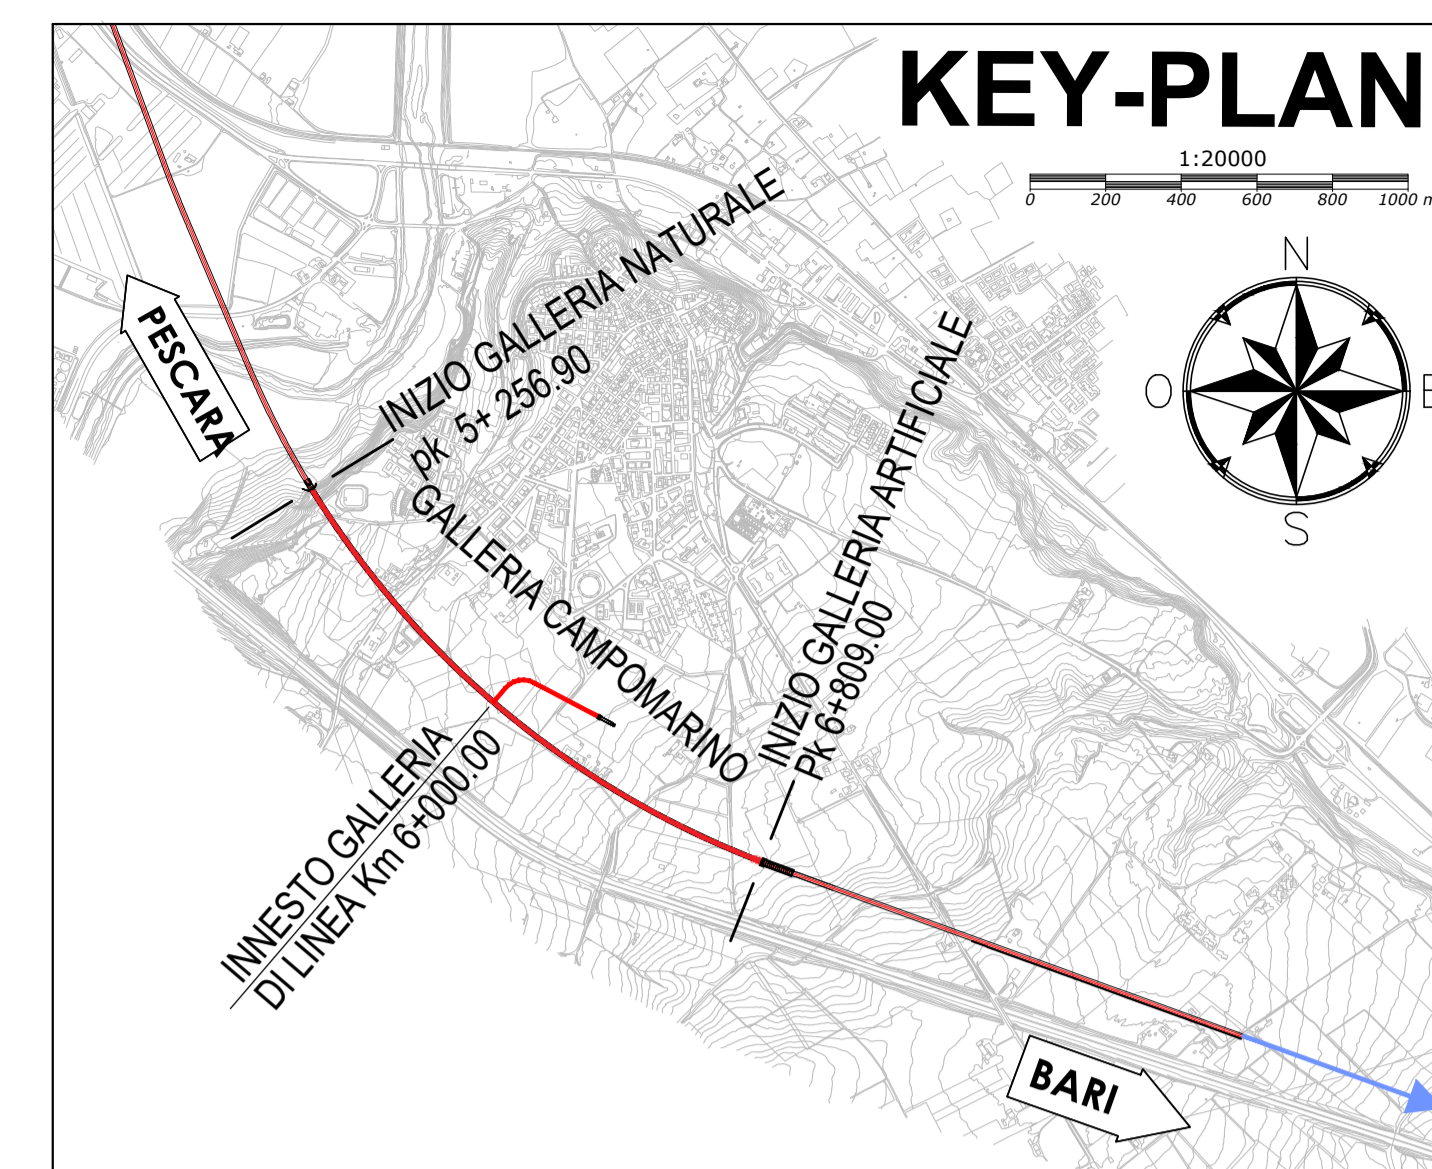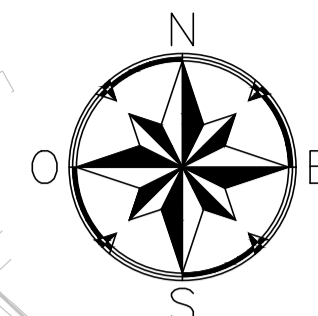

COMMITTENTE:  
**RFI**  
RETE FERROVIARIA ITALIANA  
GRUPPO FERROVIE DELLO STATO ITALIANE

PROGETTAZIONE:  
**ITALFERR**  
GRUPPO FERROVIE DELLO STATO ITALIANE

**INFRASTRUTTURE FERROVIARIE STRATEGICHE DEFINITE DALLA LEGGE OBIETTIVO N.443/01**

**U.O. GALLERIE**  
**PROGETTO DEFINITIVO**  
**LINEA PESCARA - BARI**  
**RADDOPPIO DELLA TRATTA FERROVIARIA TERMOI - LESINA**  
**LOTTI 2 e 3 - RADDOPPIO TERMOI - RIPALTA**  
GALLERIA CAMPOMARINO - IMBOCCO LATO TERMOI  
Fase provvisoria  
Planimetria e profilo longitudinale - Fase 1

SCALA:  
**1:200**

COMMESSA	LOTTO	FASE	ENTE	TIPO DOC.	OPERA/DISCIPLINA	PROGR.	REV.
LI02	02	D	07	L9	GA0100	001	A

Rev.	Descrizione	Redatto	Data	Verificato	Data	Approvato	Data	Autorizzato	Data
A	Emissione Definitiva	R. Mensuri	Ott 2018	R. Pizzol	Ott 2018	B.M. Bianchi	Ott 2018	A. Scotti	Ott 2018