


PLANIMETRIA

SCALA 1:200

(Fase realizzativa 3)

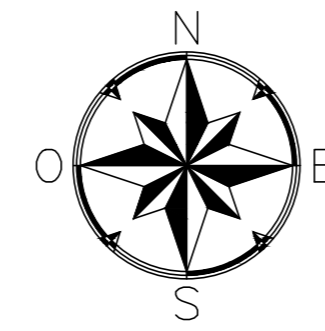

NOTE



- EVENTUALI DIFFERENZE TRA LE MISURE TOTALI E LE SOMMATORIE DELLE MISURE PARZIALI SONO DOVUTE AGLI ARROTONDAMENTI AUTOMATICI DI AUTOCAD
- PER LE CARATTERISTICHE DEI MATERIALI E NOTE DI CARATTERE GENERALE SI RIMANDA ALL'ELABORATO LI0202D07SPGN000001A

LEGENDA

P.F.= PIANO FERRO
P.S.= PIANO DI SCAVO

FASE 3


FASE 3.1: REALIZZAZIONE CANALETTA IDRAULICA PROVVISORIA E SISTEMAZIONE DEL TERRENO A TERGO DEL CORDOLO DI TESTA
FASE 3.2: RIMOZIONE DEL RILEVATO PROVVISORIO PER FASI ESEGUENDO SCAVI DI RIBASSO SUCCESSIVI, CIASCUNO FINO AD UNA PROFONDITA' MASSIMA DI 1m AL DI SOTTO DELLE QUOTE DEI TIRANTI
FASE 3.3: AD OGNI SCAVO DI RIBASSO ESEGUIRE PERFORAZIONE, INSTALLAZIONE E CEMENTAZIONE DEI TIRANTI, ATTESA LA MATURAZIONE DELLE MISCELE ESEGUIRE PRETIRO DEI TIRANTI SECONDO LE INDICAZIONI DI PROGETTO
FASE 3.4: REALIZZAZIONE DEGLI SCAVI FINO ALLA QUOTA DI FONDO SCAVO

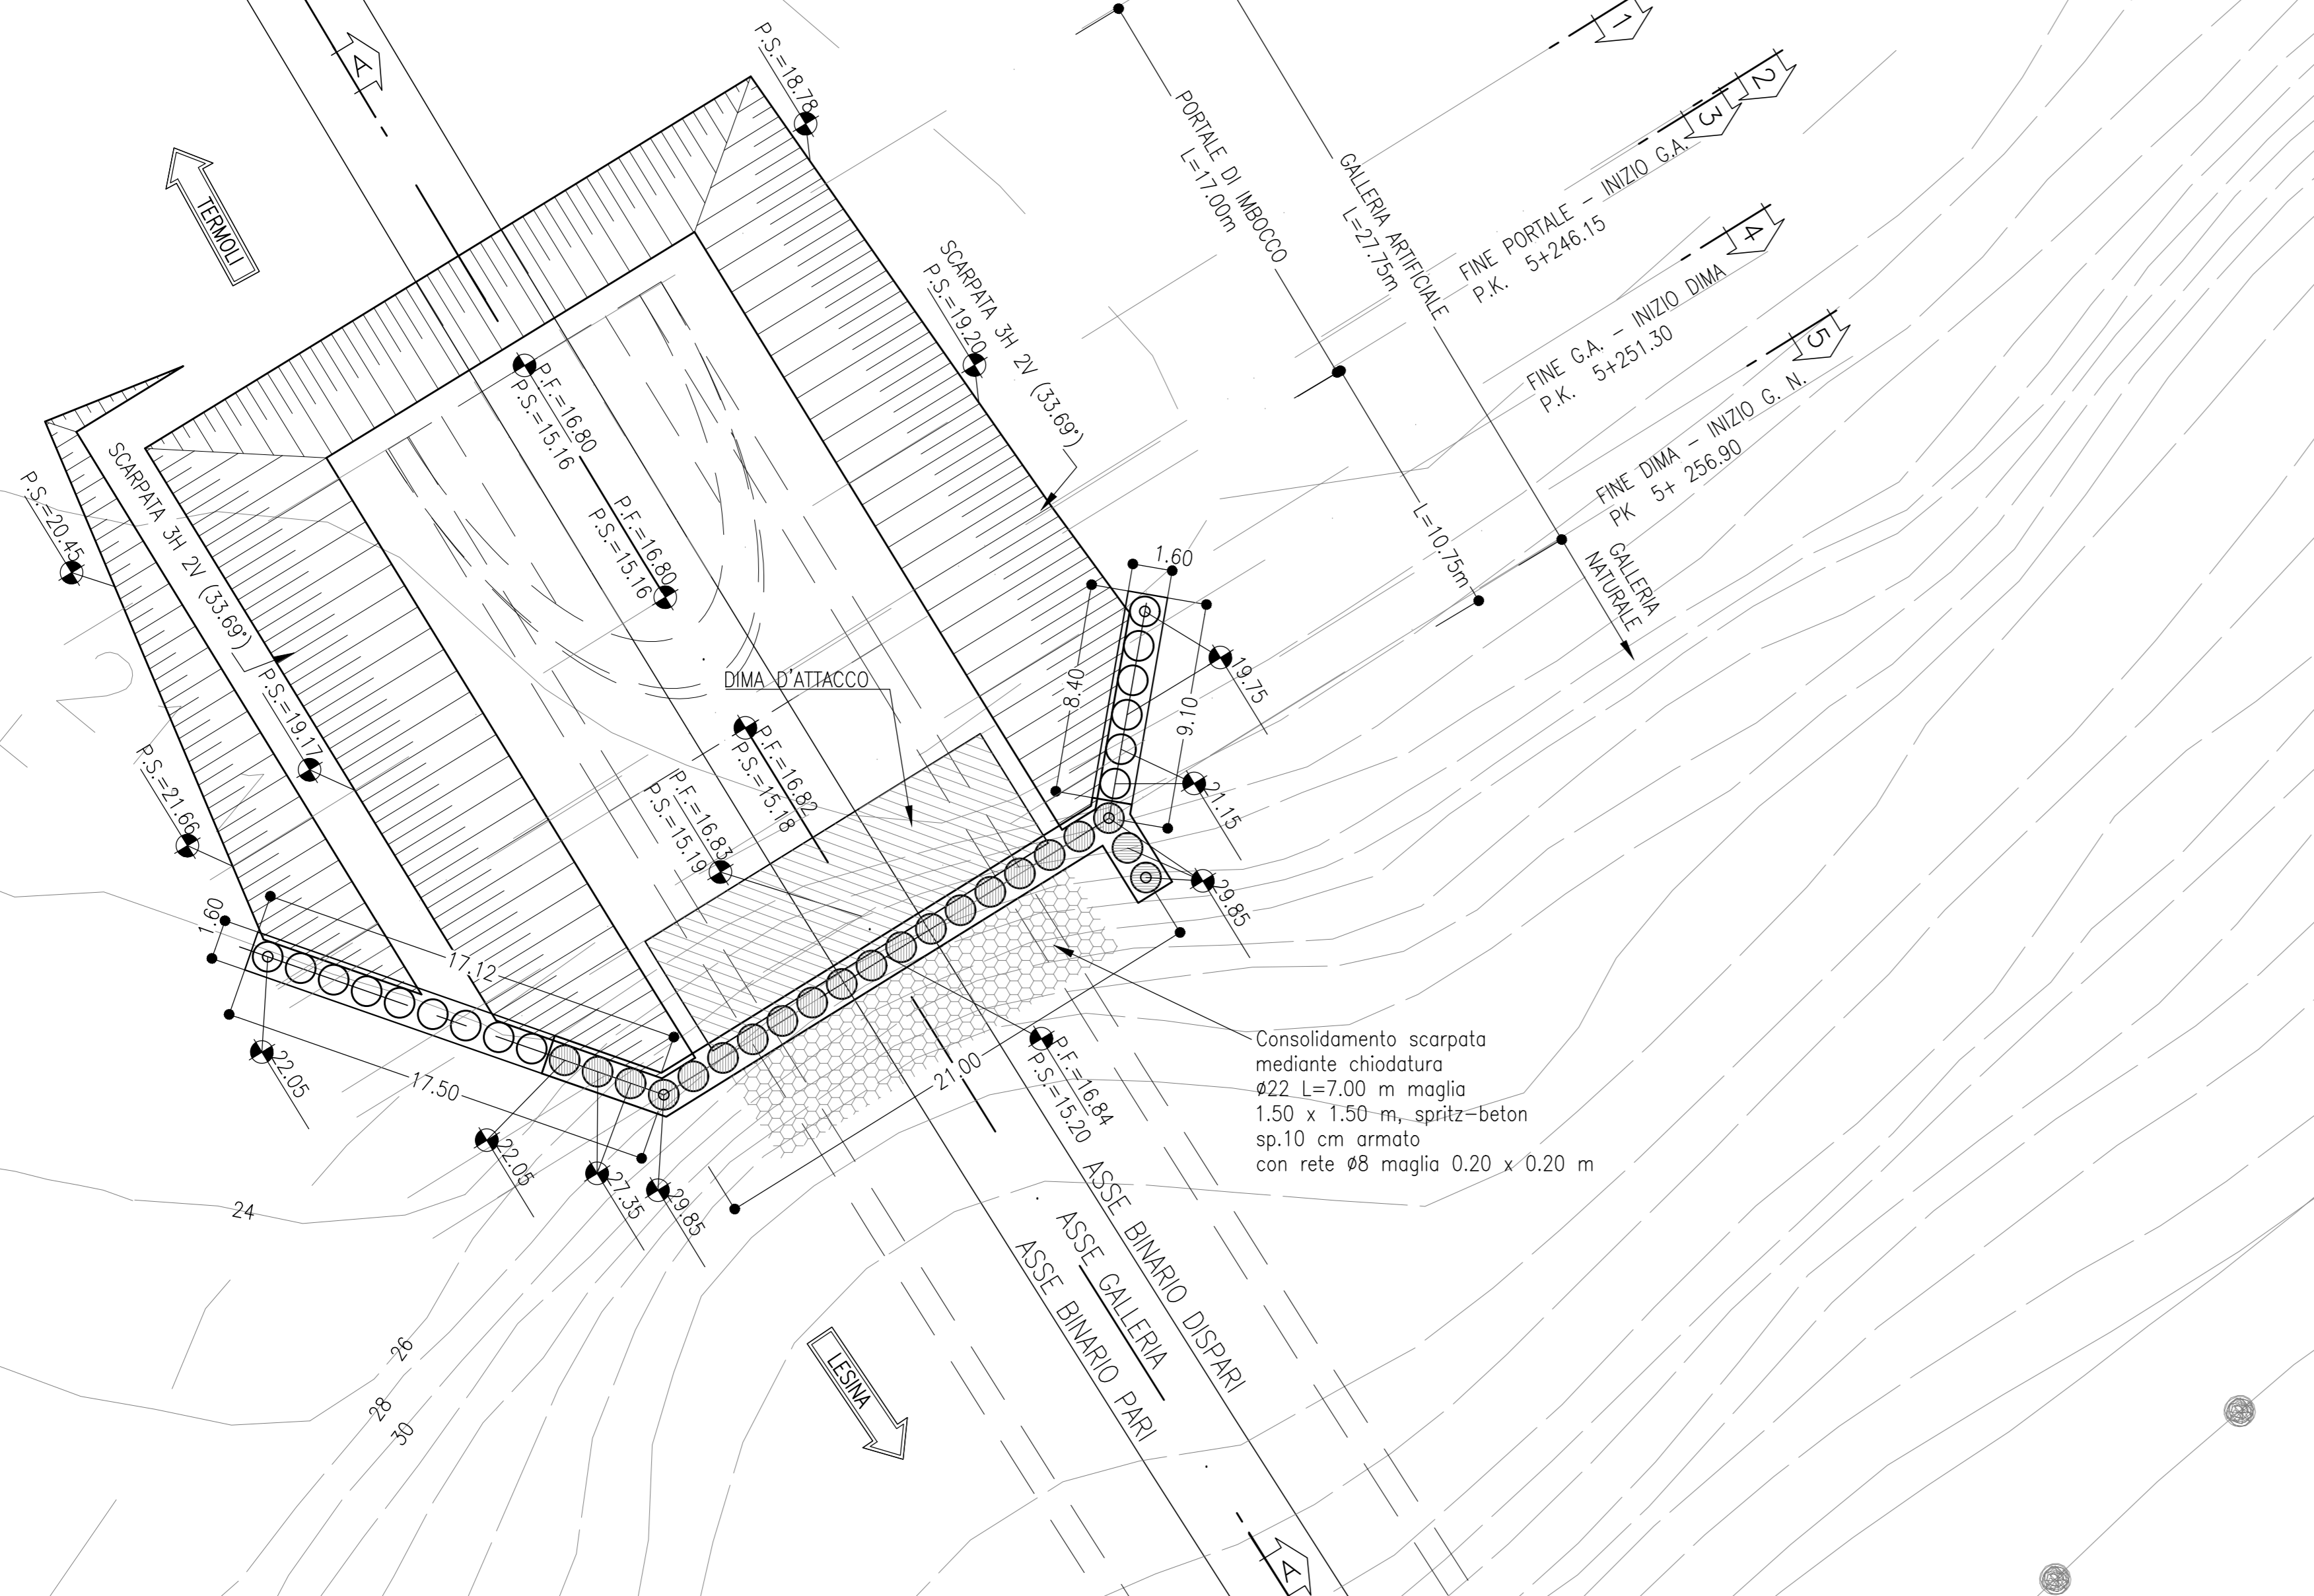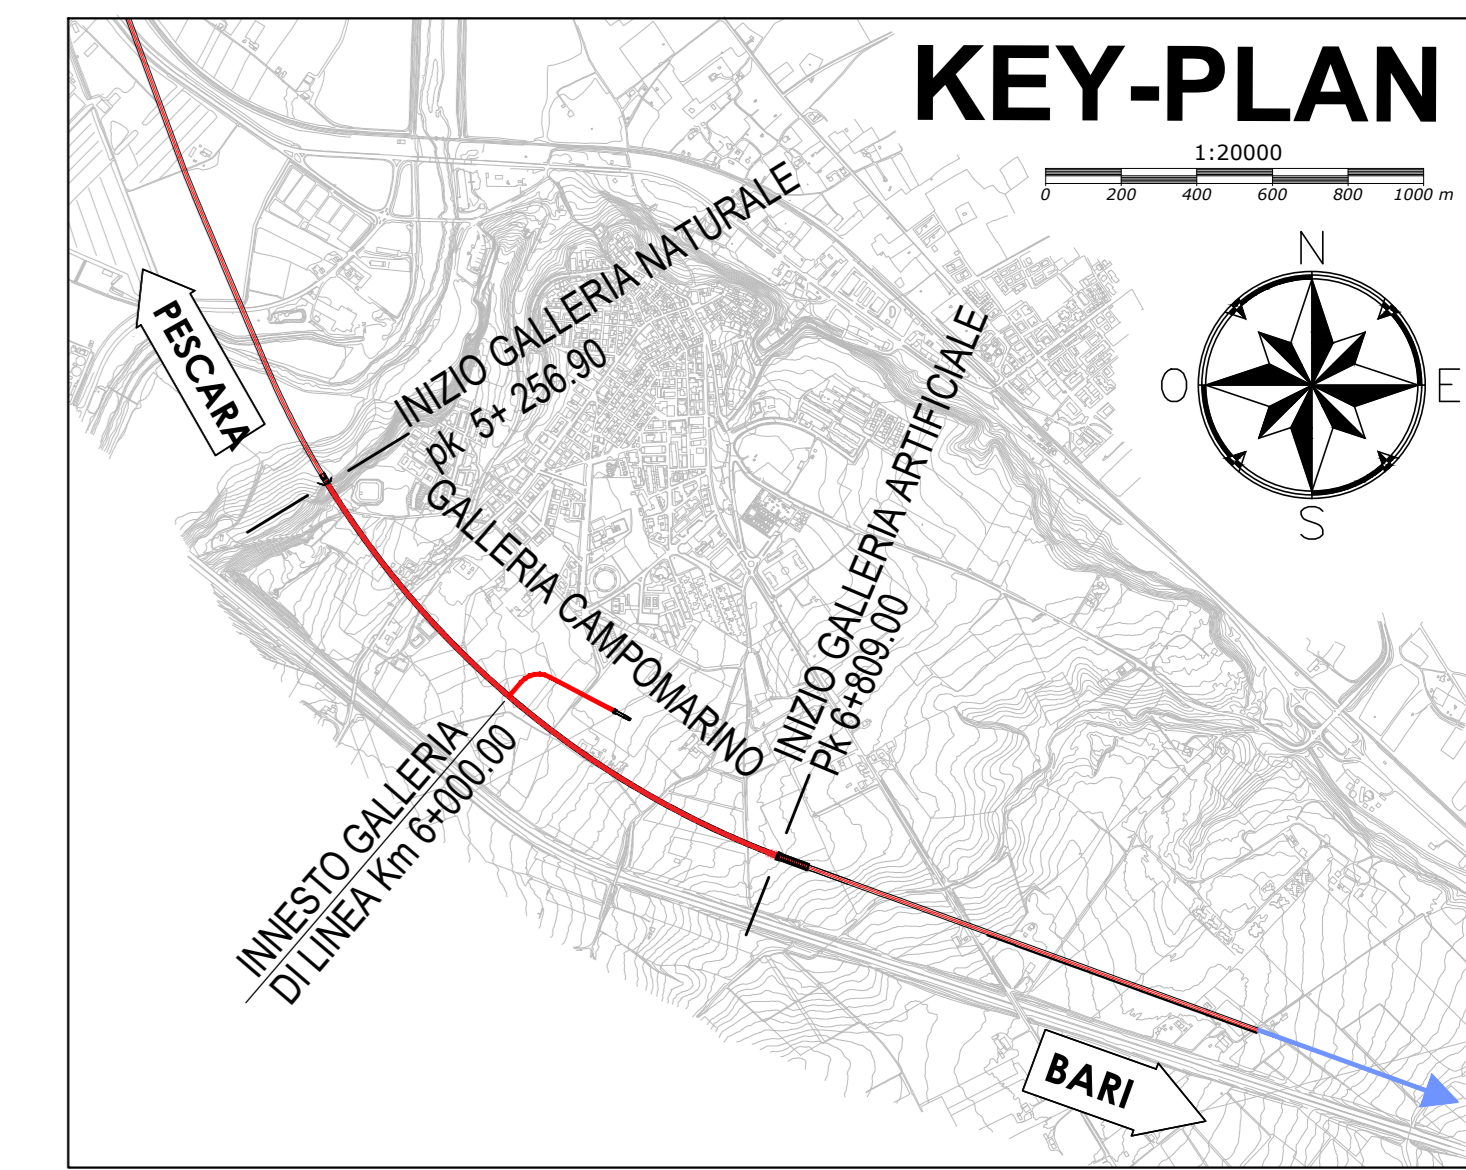

SEZIONE A-A

SCALA 1:200

PROFILO LONGITUDINALE
(Fase realizzativa 3)

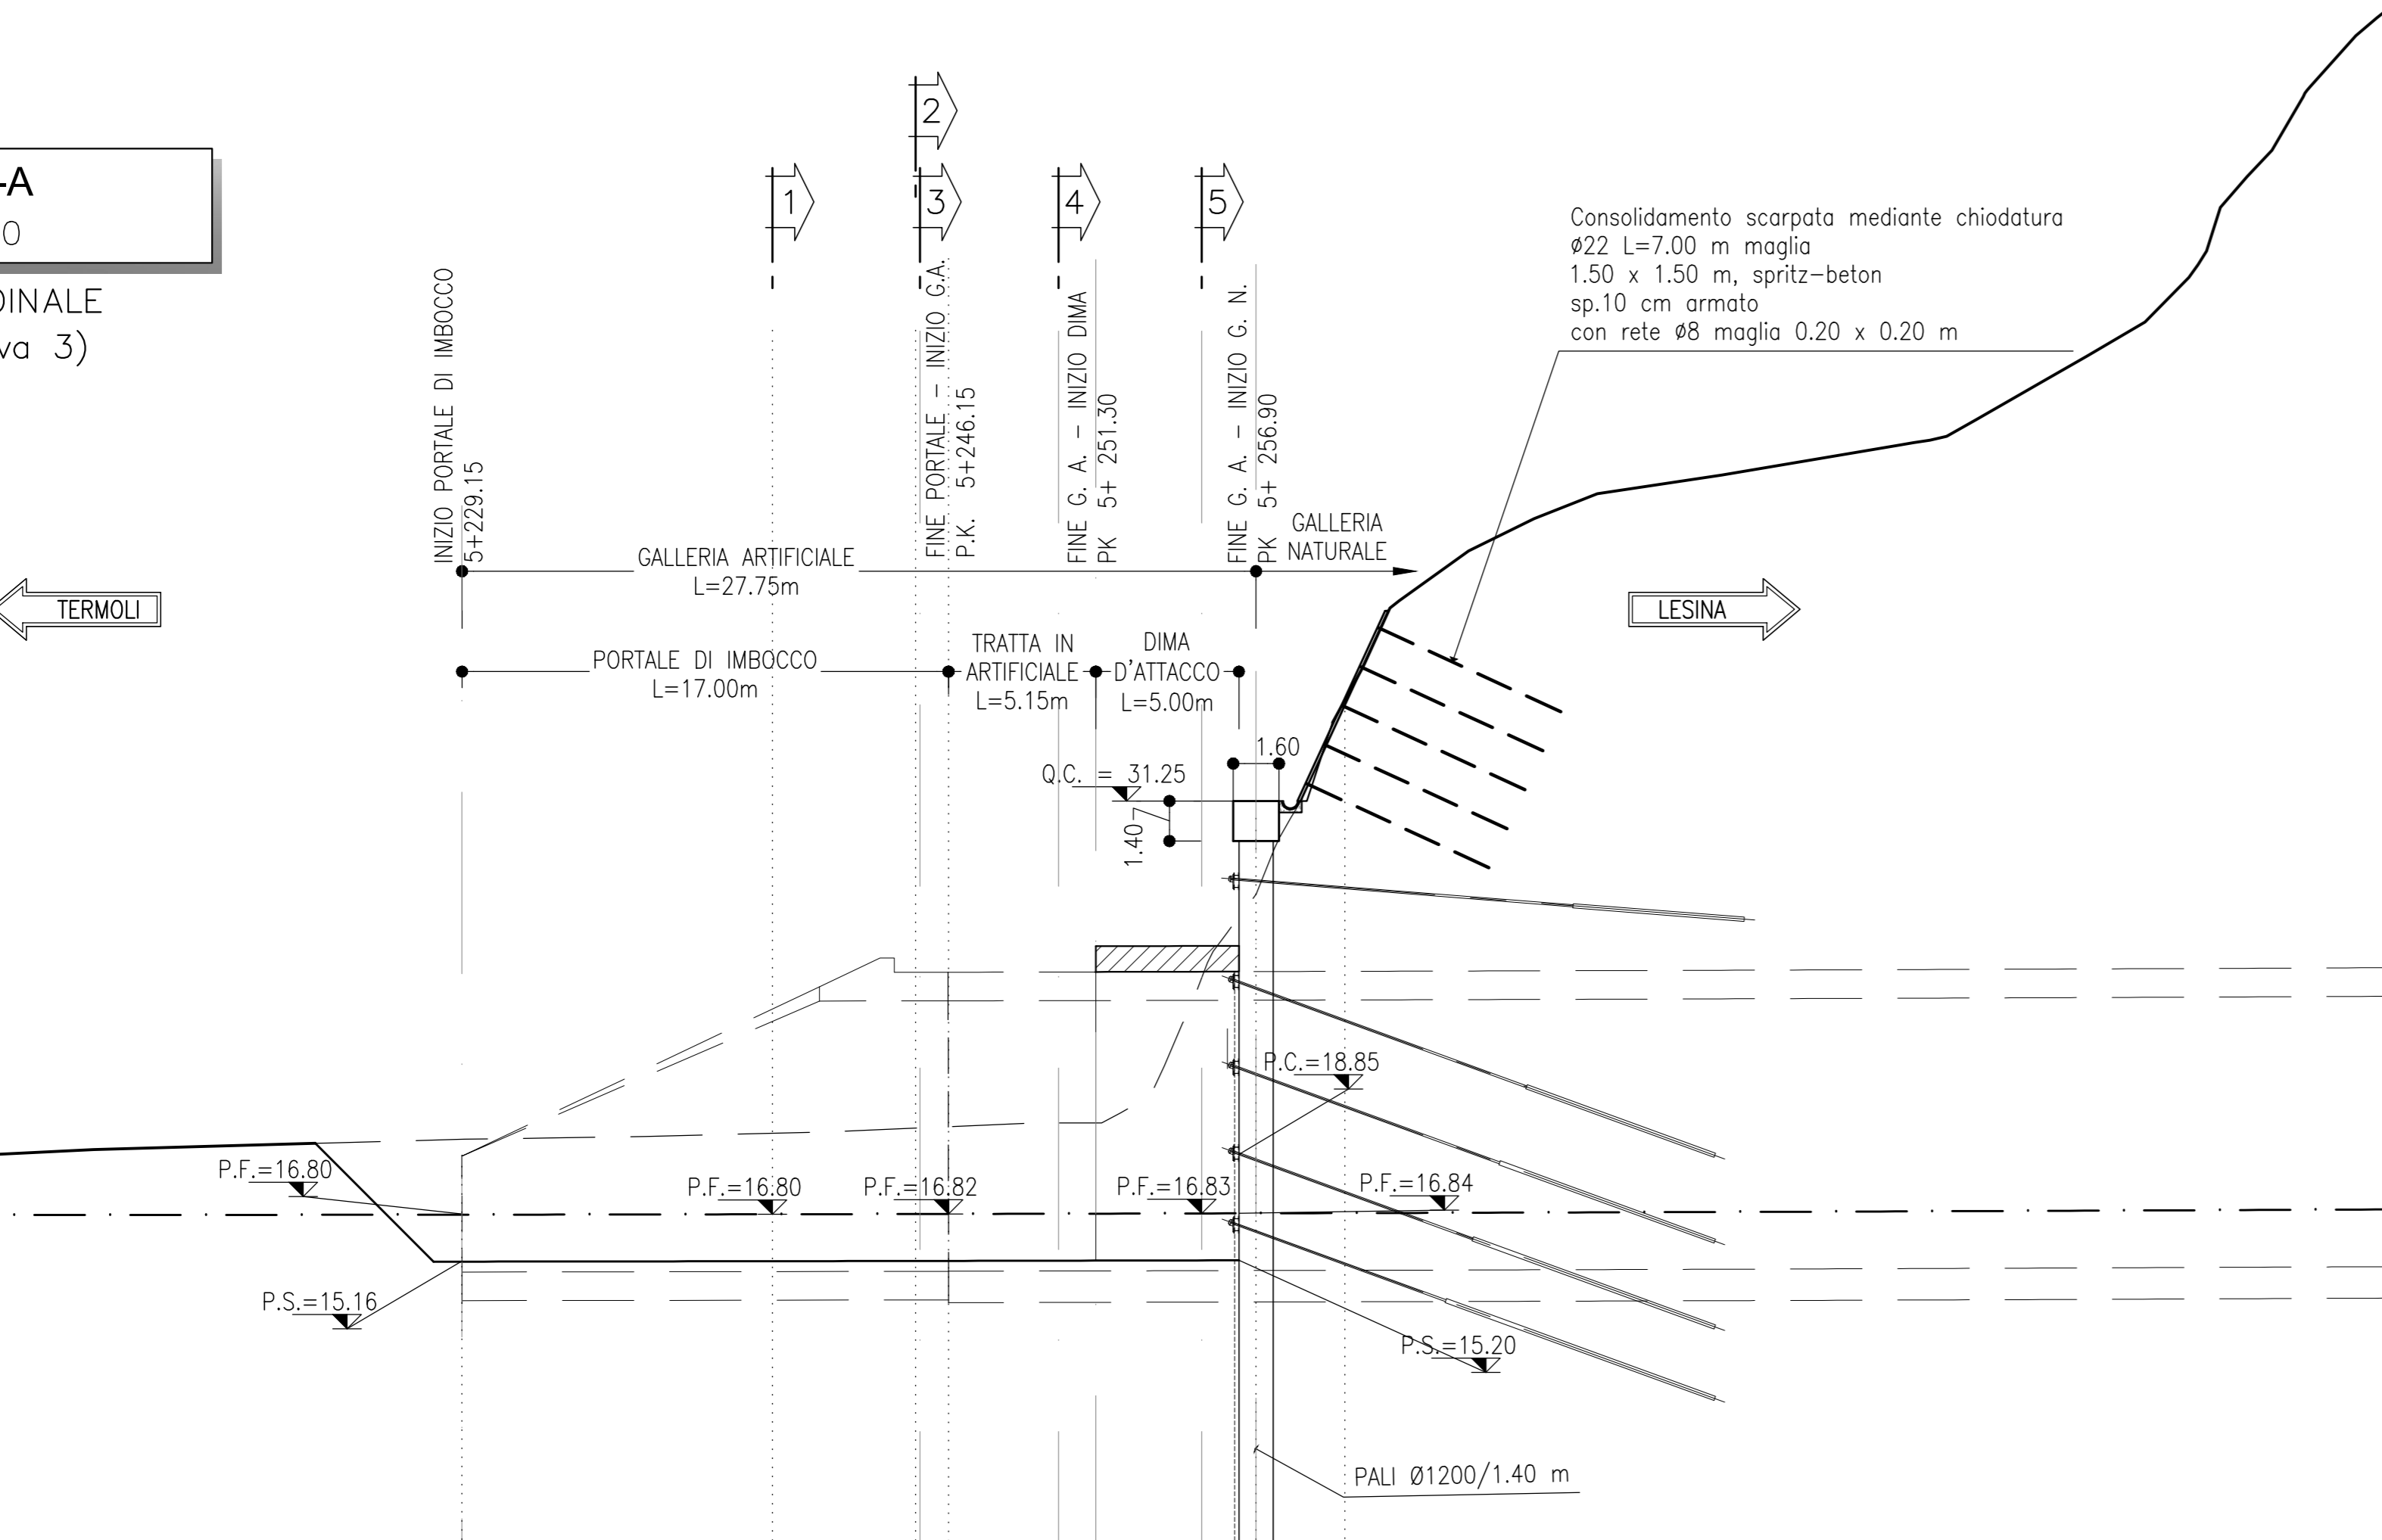

Q.Rif. = 2,5

PROGRESSIVE	5+229,15	5+240,00	5+245,00	5+246,15	5+250,00	5+251,30	5+255,00	5+256,15	5+260,00
DISTANZE PARZIALI	10,85	5,00	3,85	3,70	3,10				
QUOTE TERRENO	16,80	16,83	16,81	16,82	16,82	16,83	16,83	16,84	16,85
QUOTE PROGETTO	16,80	16,80	16,82	16,82	16,83	16,83	16,83	16,84	16,85

COMMITTENTE: **RFI** RETE FERROVIARIA ITALIANA GRUPPO FERROVIE DELLO STATO ITALIANE

PROGETTAZIONE: **ITALFERR** INFRASTRUTTURE FERROVIARIE

INFRASTRUTTURE FERROVIARIE STRATEGICHE DEFINITE DALLA LEGGE OBIETTIVO N.443/01

U.O. GALLERIE

PROGETTO DEFINITIVO

LINEA PESCARA - BARI
RADDOPPIO DELLA TRATTA FERROVIARIA TERMOLI - LESINA
LOTTI 2 e 3 - RADDOPPIO TERMOLI - RIPALTA
GALLERIA CAMPOMARINO - IMBOCCO LATO TERMOLI
Fase provvisoria
Planimetria e profilo longitudinale - Fase 3

SCALA: varie

COMMESSA LOTTO FASE ENTE TIPO DOC. OPERA/DISCIPLINA PROGR. REV.

L102 02 D 07 L9 GA0100 003 A

Rev.	Descrizione	Redatto	Data	Verificato	Data	Approvato	Data	Autorizzato Data
A	Emesso Definitivo	V.P.	08/2018	P.P.	08/2018	S.M. Baroni	08/2018	A. Soria 08/2018

File: LI0202D07L9GA0100003A.dwg n. Elab.: