



SEZIONE 1
SCALA 1:200
Km 6+812.00
AREA TERRENO VEGETALE = 7.77 mq
AREA DI RITOMBAMENTO = 102.61 mq

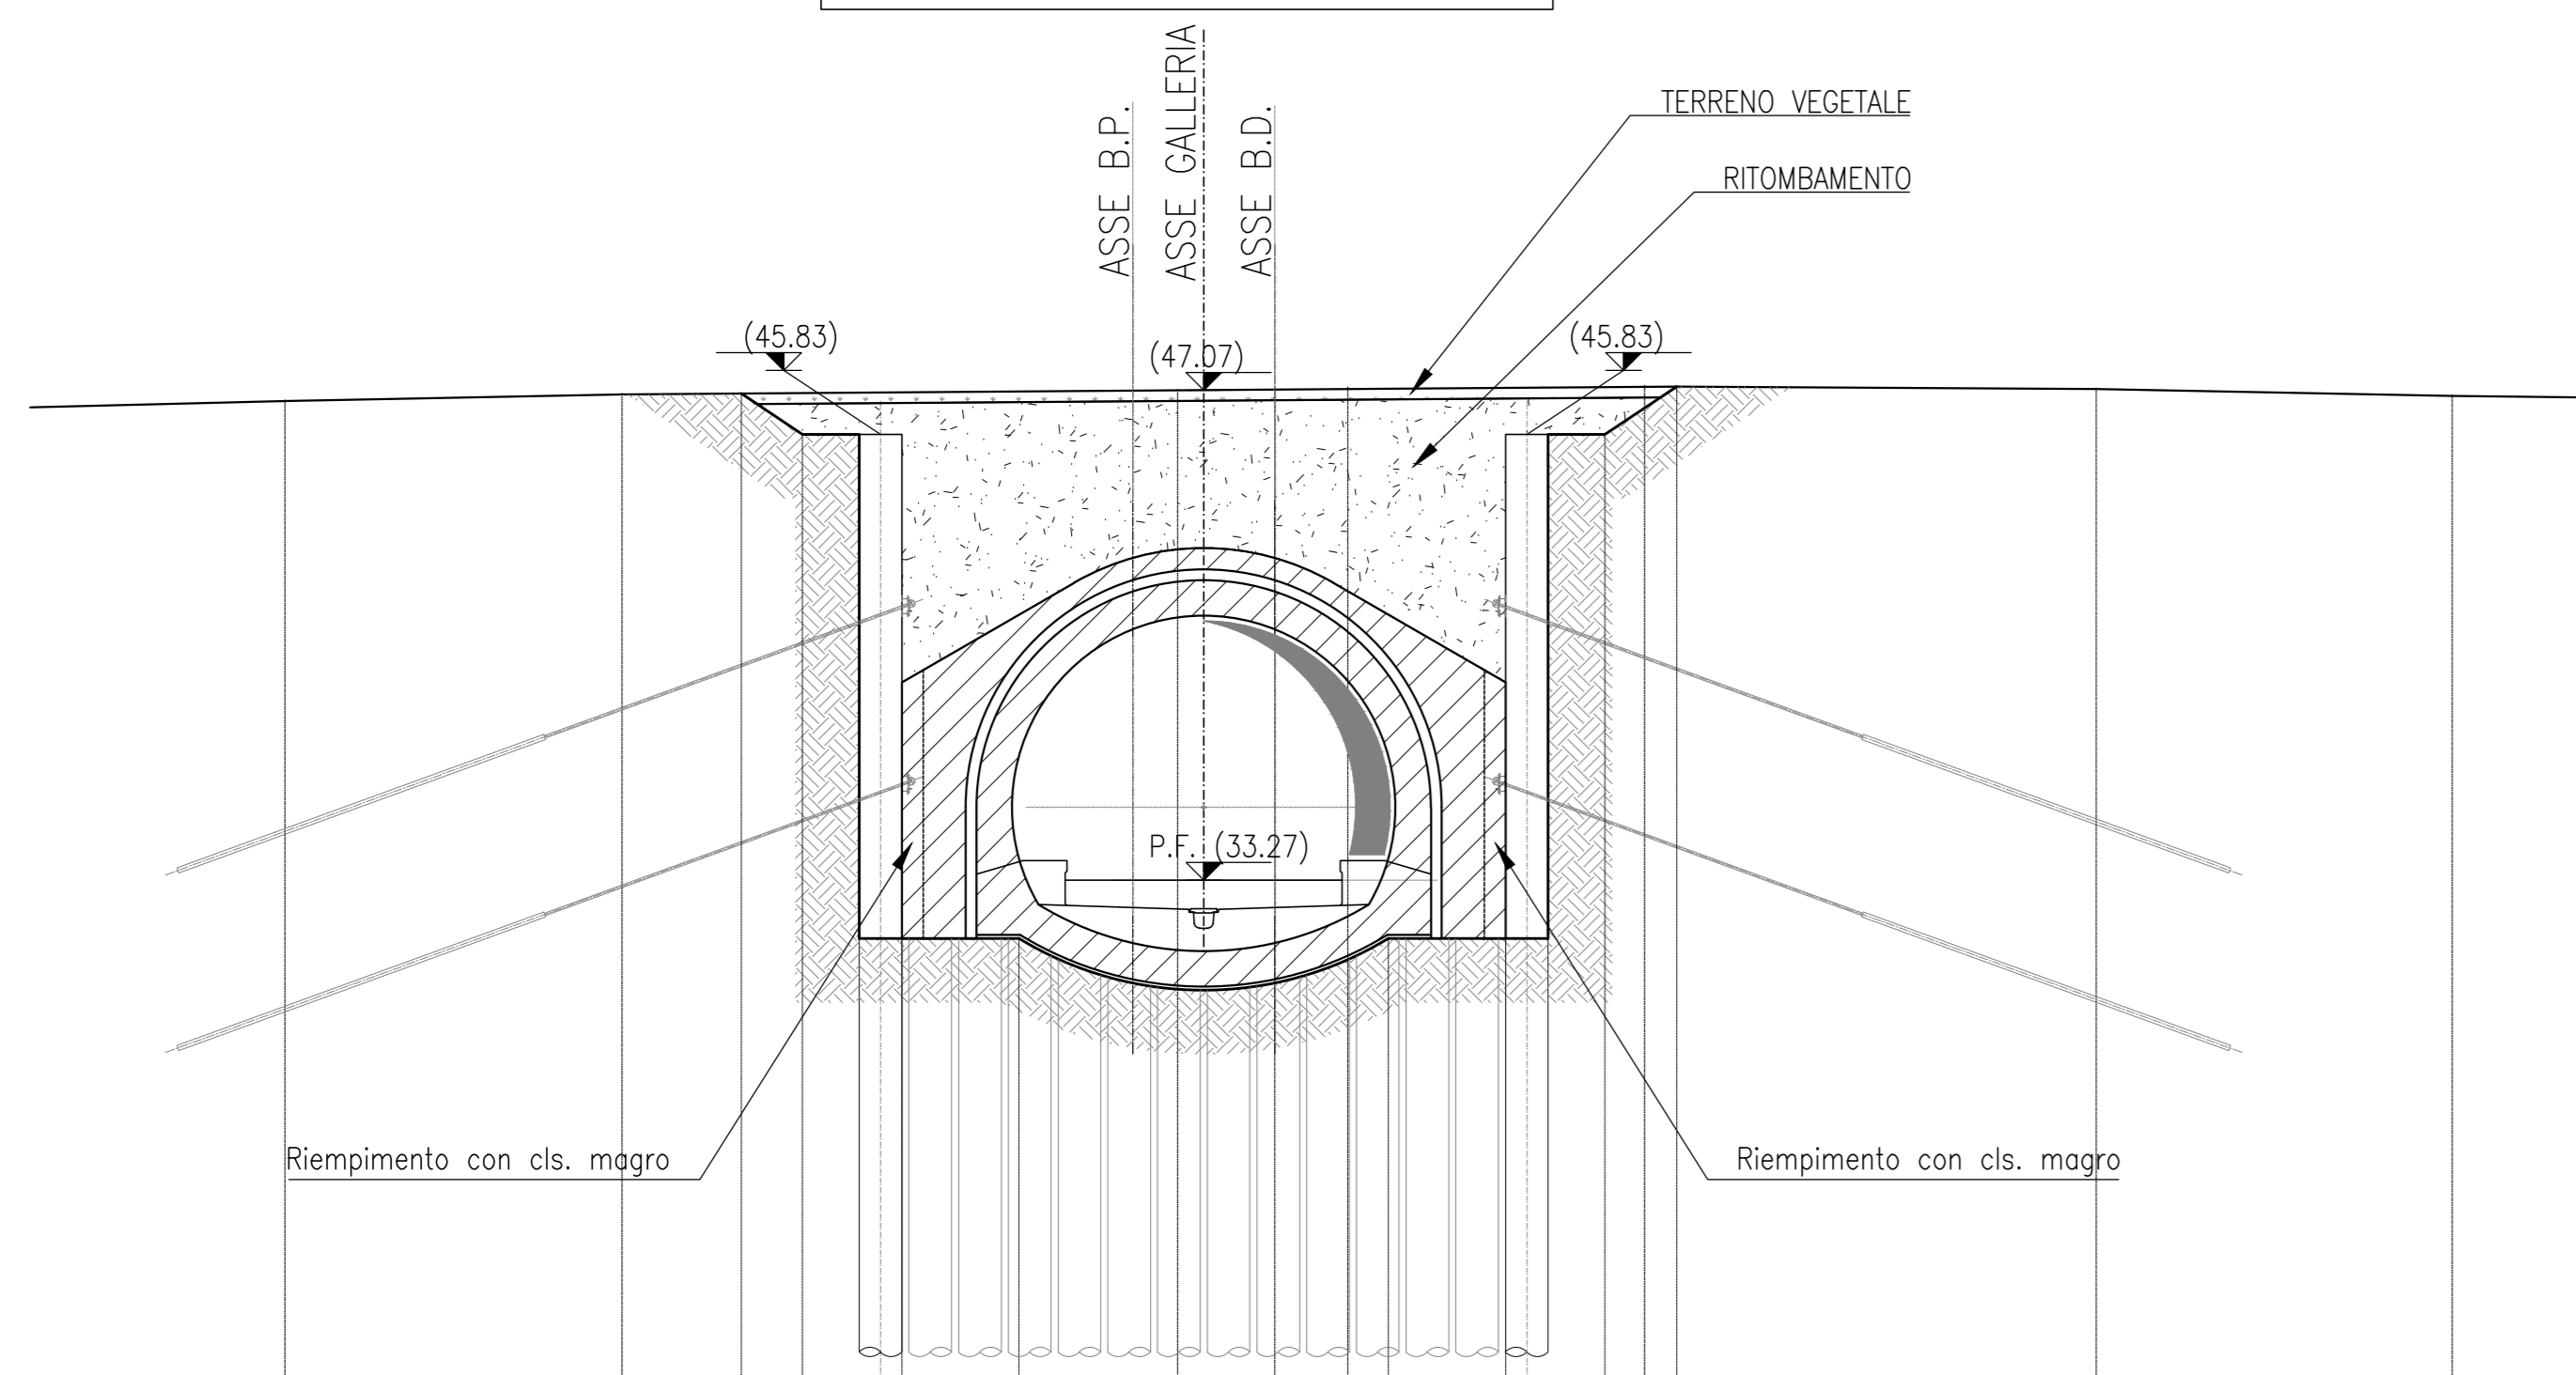

Q.Rif. = 00.00

DISTANZE	-25.67	-16.38	-13.02	-11.30	-8.50	-5.20	0.00	2.00	4.06	5.20	8.50	11.30	12.41	13.32	25.13	35.16
DISTANZE PARZIALI		9.49		15.64		2.74	2.06		8.35		12.72		10.03			
QUOTE TERRENO	46.77	46.85	46.97	46.83	46.63	46.63	47.07	47.11	47.13	47.06	47.18	47.10	47.18	47.10	47.10	46.91
QUOTE RITOMBAMENTO			46.97	46.83	46.63	46.63	47.07	47.11	47.13	47.06	47.18	47.10	47.18	47.10	47.10	46.91
DIST. PARZIALI RITOMBAMENTO			1.72	2.80	3.30		10.40		3.30		2.80	2.02				
QUOTE PROGETTO							33.97									


SEZIONE 2
SCALA 1:200
Km 6+829.00
AREA TERRENO VEGETALE = 9.30 mq
AREA DI RITOMBAMENTO = 119.54 mq

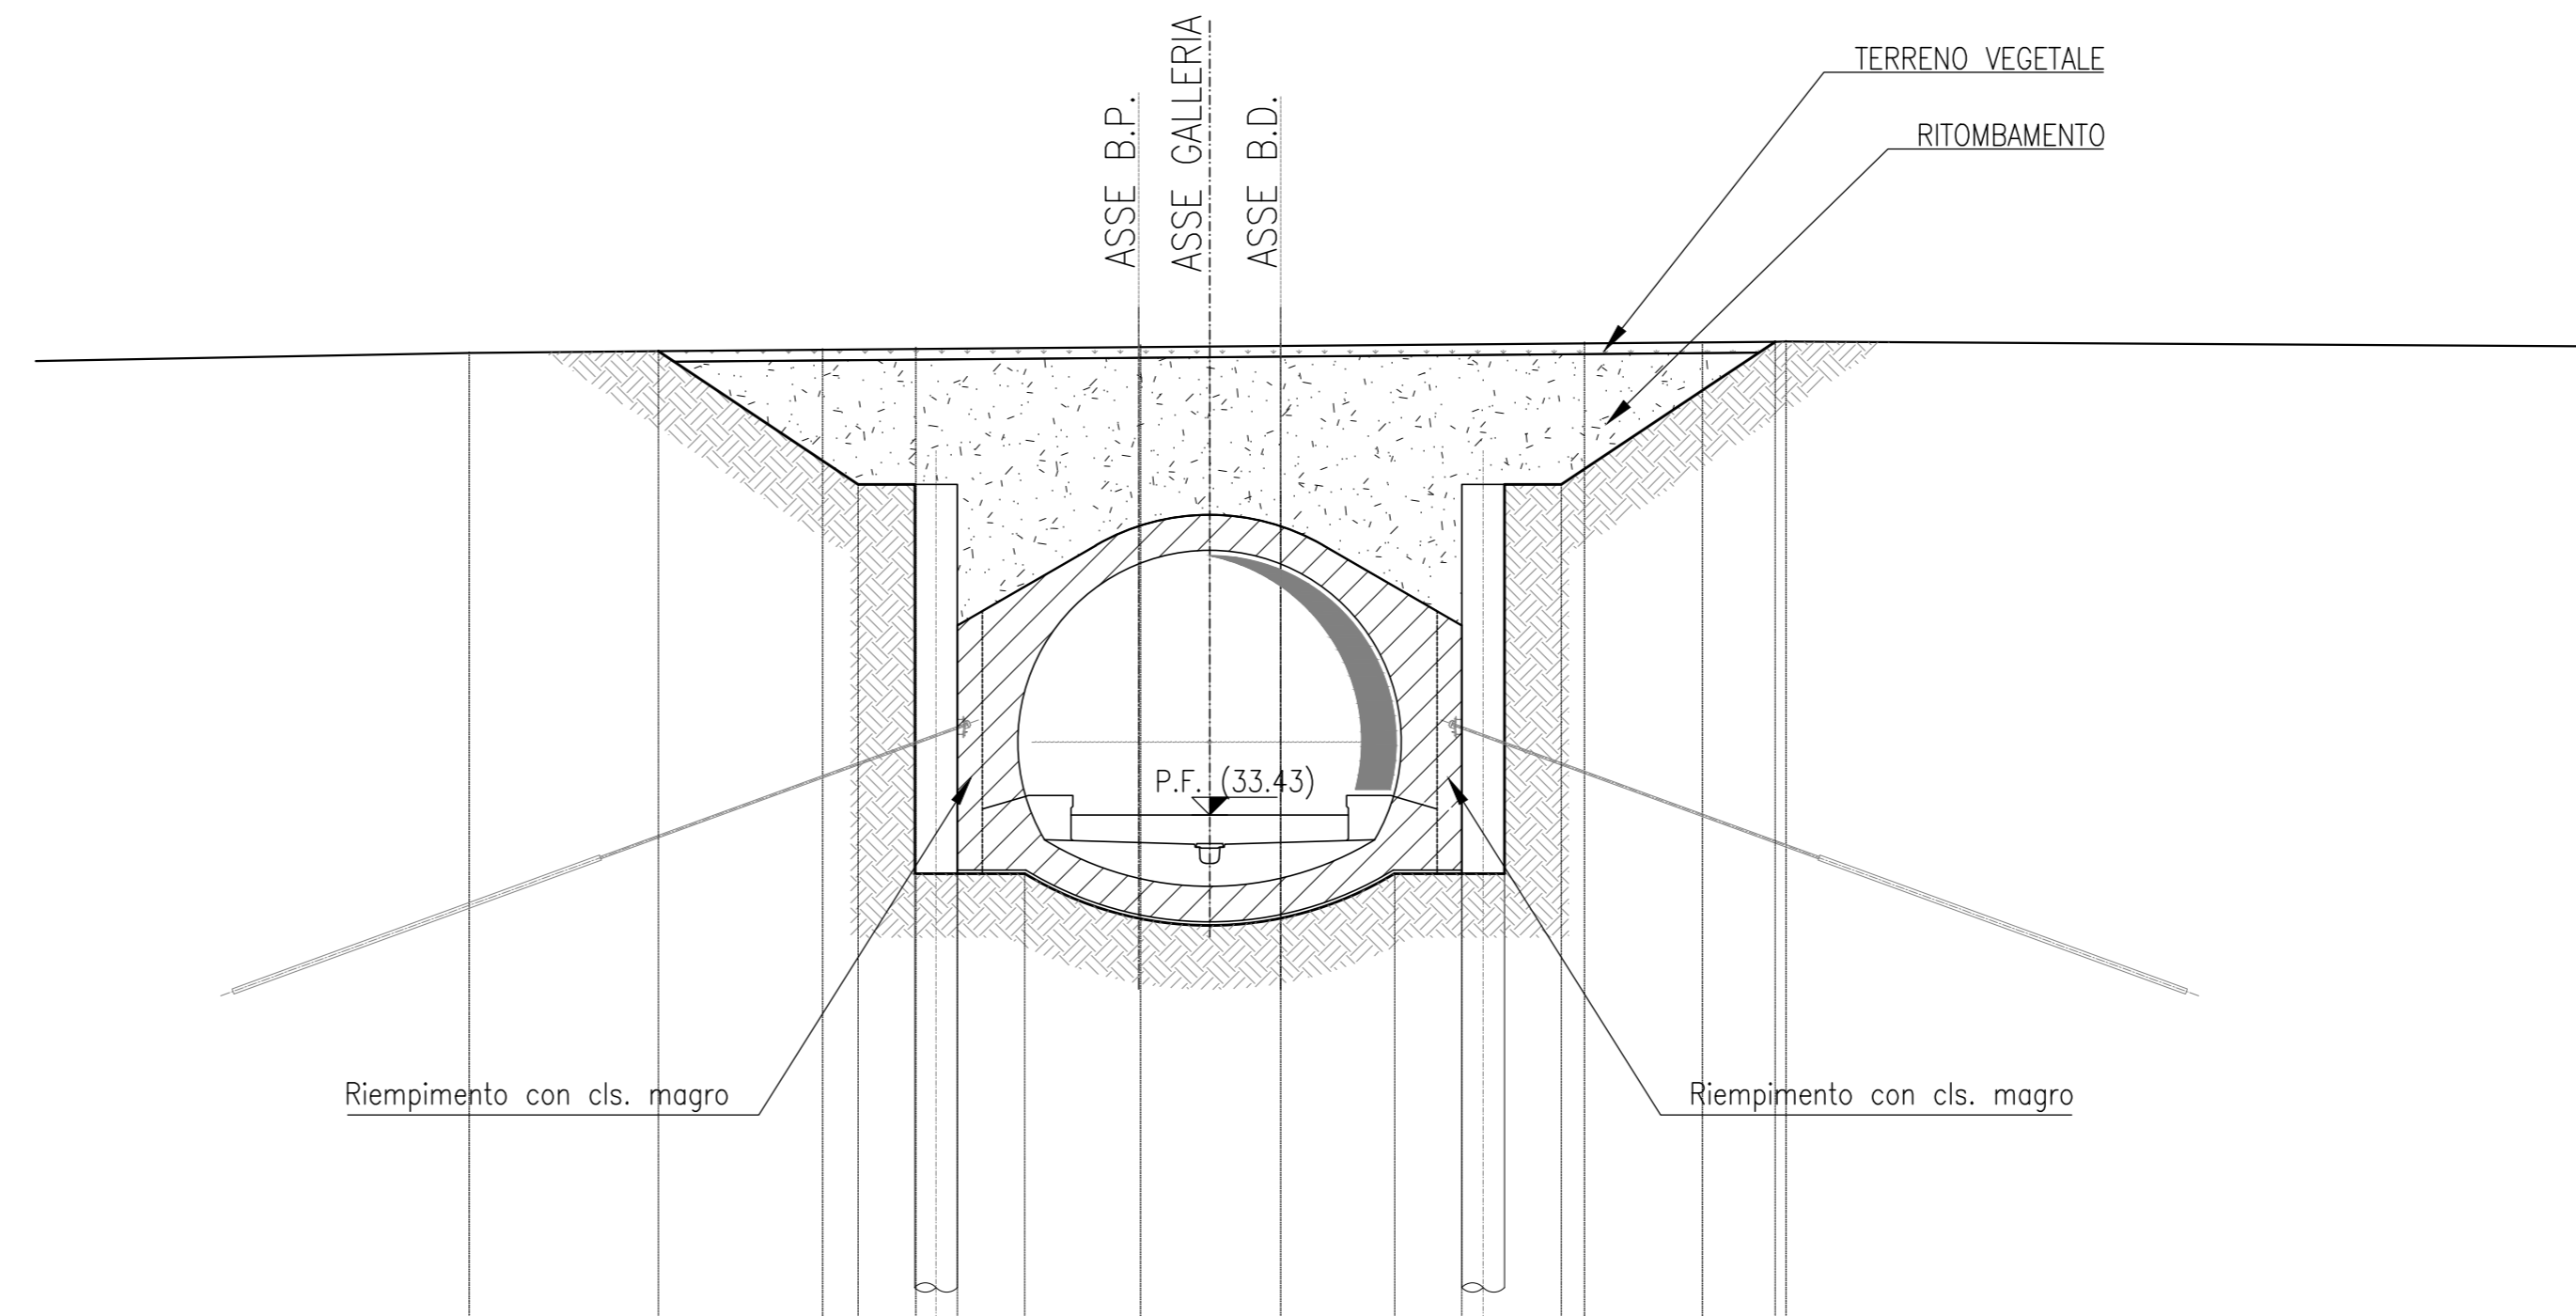

Q.Rif. = 10.00

DISTANZE	-20.84	-10.89	-8.27	-1.94	00.00	2.00	10.55	13.87	16.22
DISTANZE PARZIALI		9.95	2.62	6.32	3.94		8.55	3.32	2.35
QUOTE TERRENO	46.44	46.53	46.57	46.64	46.67	46.71	46.71	46.73	46.76
QUOTE RITOMBAMENTO		46.40	46.74	46.57	46.64	46.67	46.71	46.73	46.76
DIST. PARZIALI RITOMBAMENTO		5.62	2.80	1.90	10.40		1.90	2.80	6.02
QUOTE PROGETTO					33.43				


SEZIONE 3
SCALA 1:200
Km 6+850.00
AREA TERRENO VEGETALE = 8.50 mq
AREA DI RITOMBAMENTO = 88.19 mq

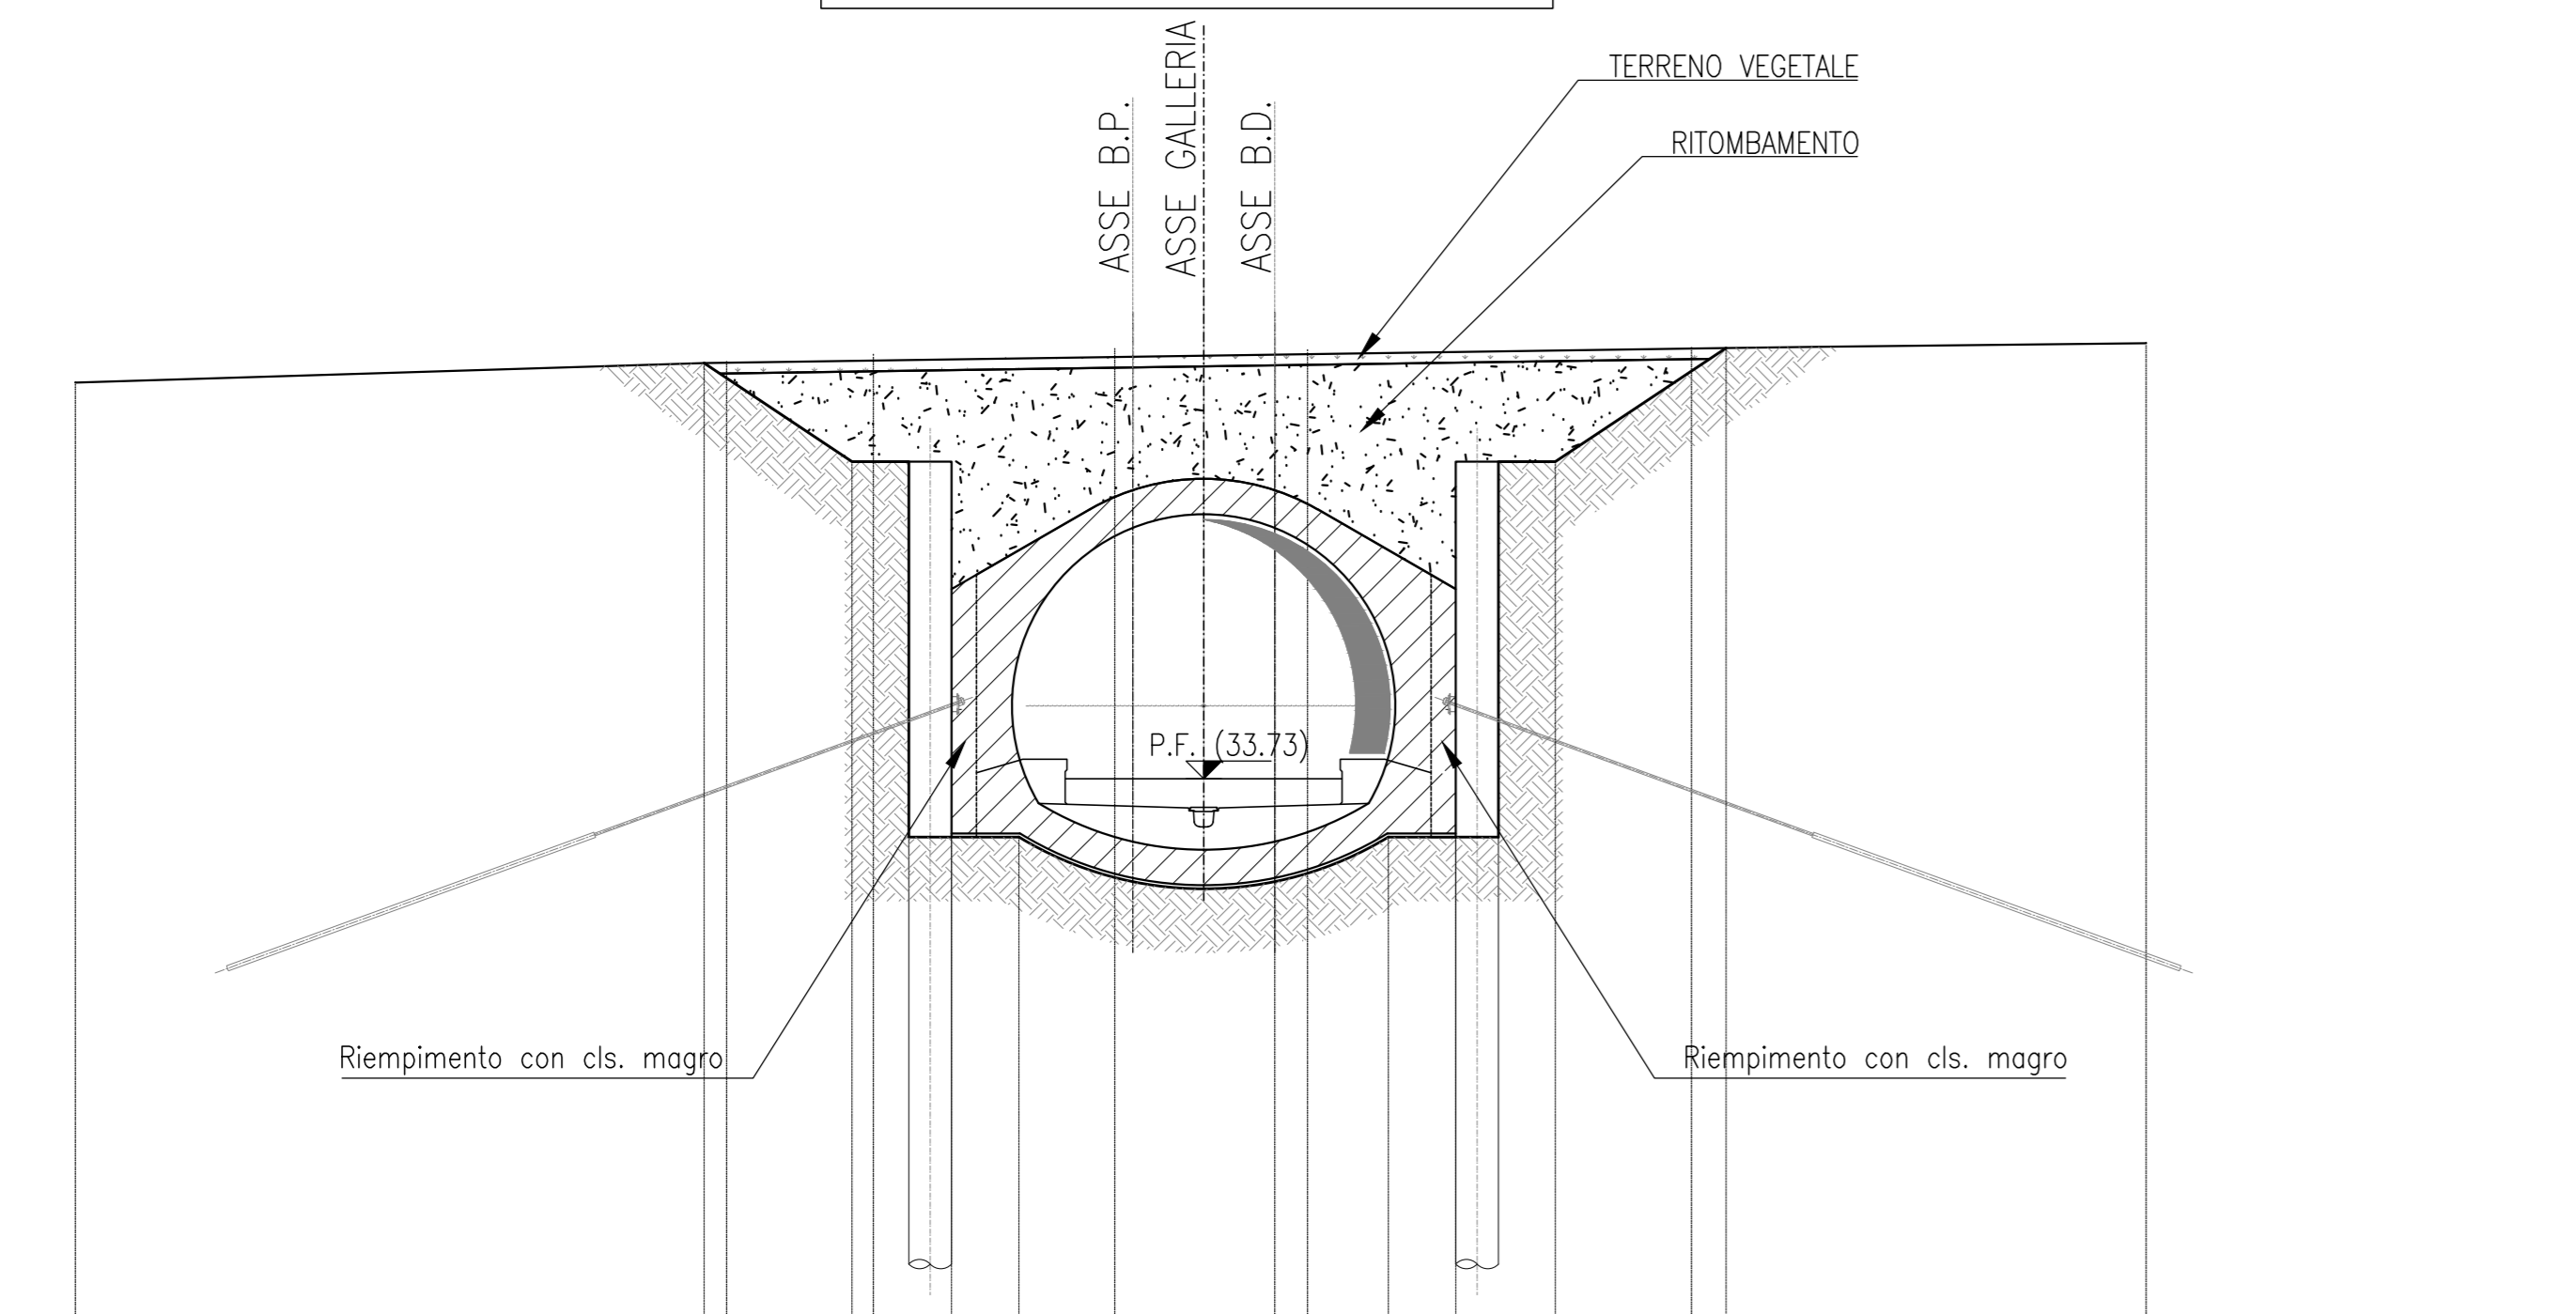

Q.Rif. = 00.00

DISTANZE	-31.78	-13.44	-9.30	-2.50	00.00	2.00	2.93	10.81	13.74	26.54
DISTANZE PARZIALI		18.34	4.13	6.80	4.50		10.81		12.80	
QUOTE TERRENO	44.80	45.46	45.66	45.82	45.78	45.78	45.82	45.86	45.86	46.00
QUOTE RITOMBAMENTO		45.44	45.74	45.78	45.82	45.78	45.82	45.86	45.86	46.00
DIST. PARZIALI RITOMBAMENTO		4.17	2.80	1.90	10.40		1.90	2.80	4.81	
QUOTE PROGETTO					33.73					

SEZIONE 4
SCALA 1:200
Km 6+881.00
AREA TERRENO VEGETALE = 7.50 mq
AREA DI RITOMBAMENTO = 52.60 mq

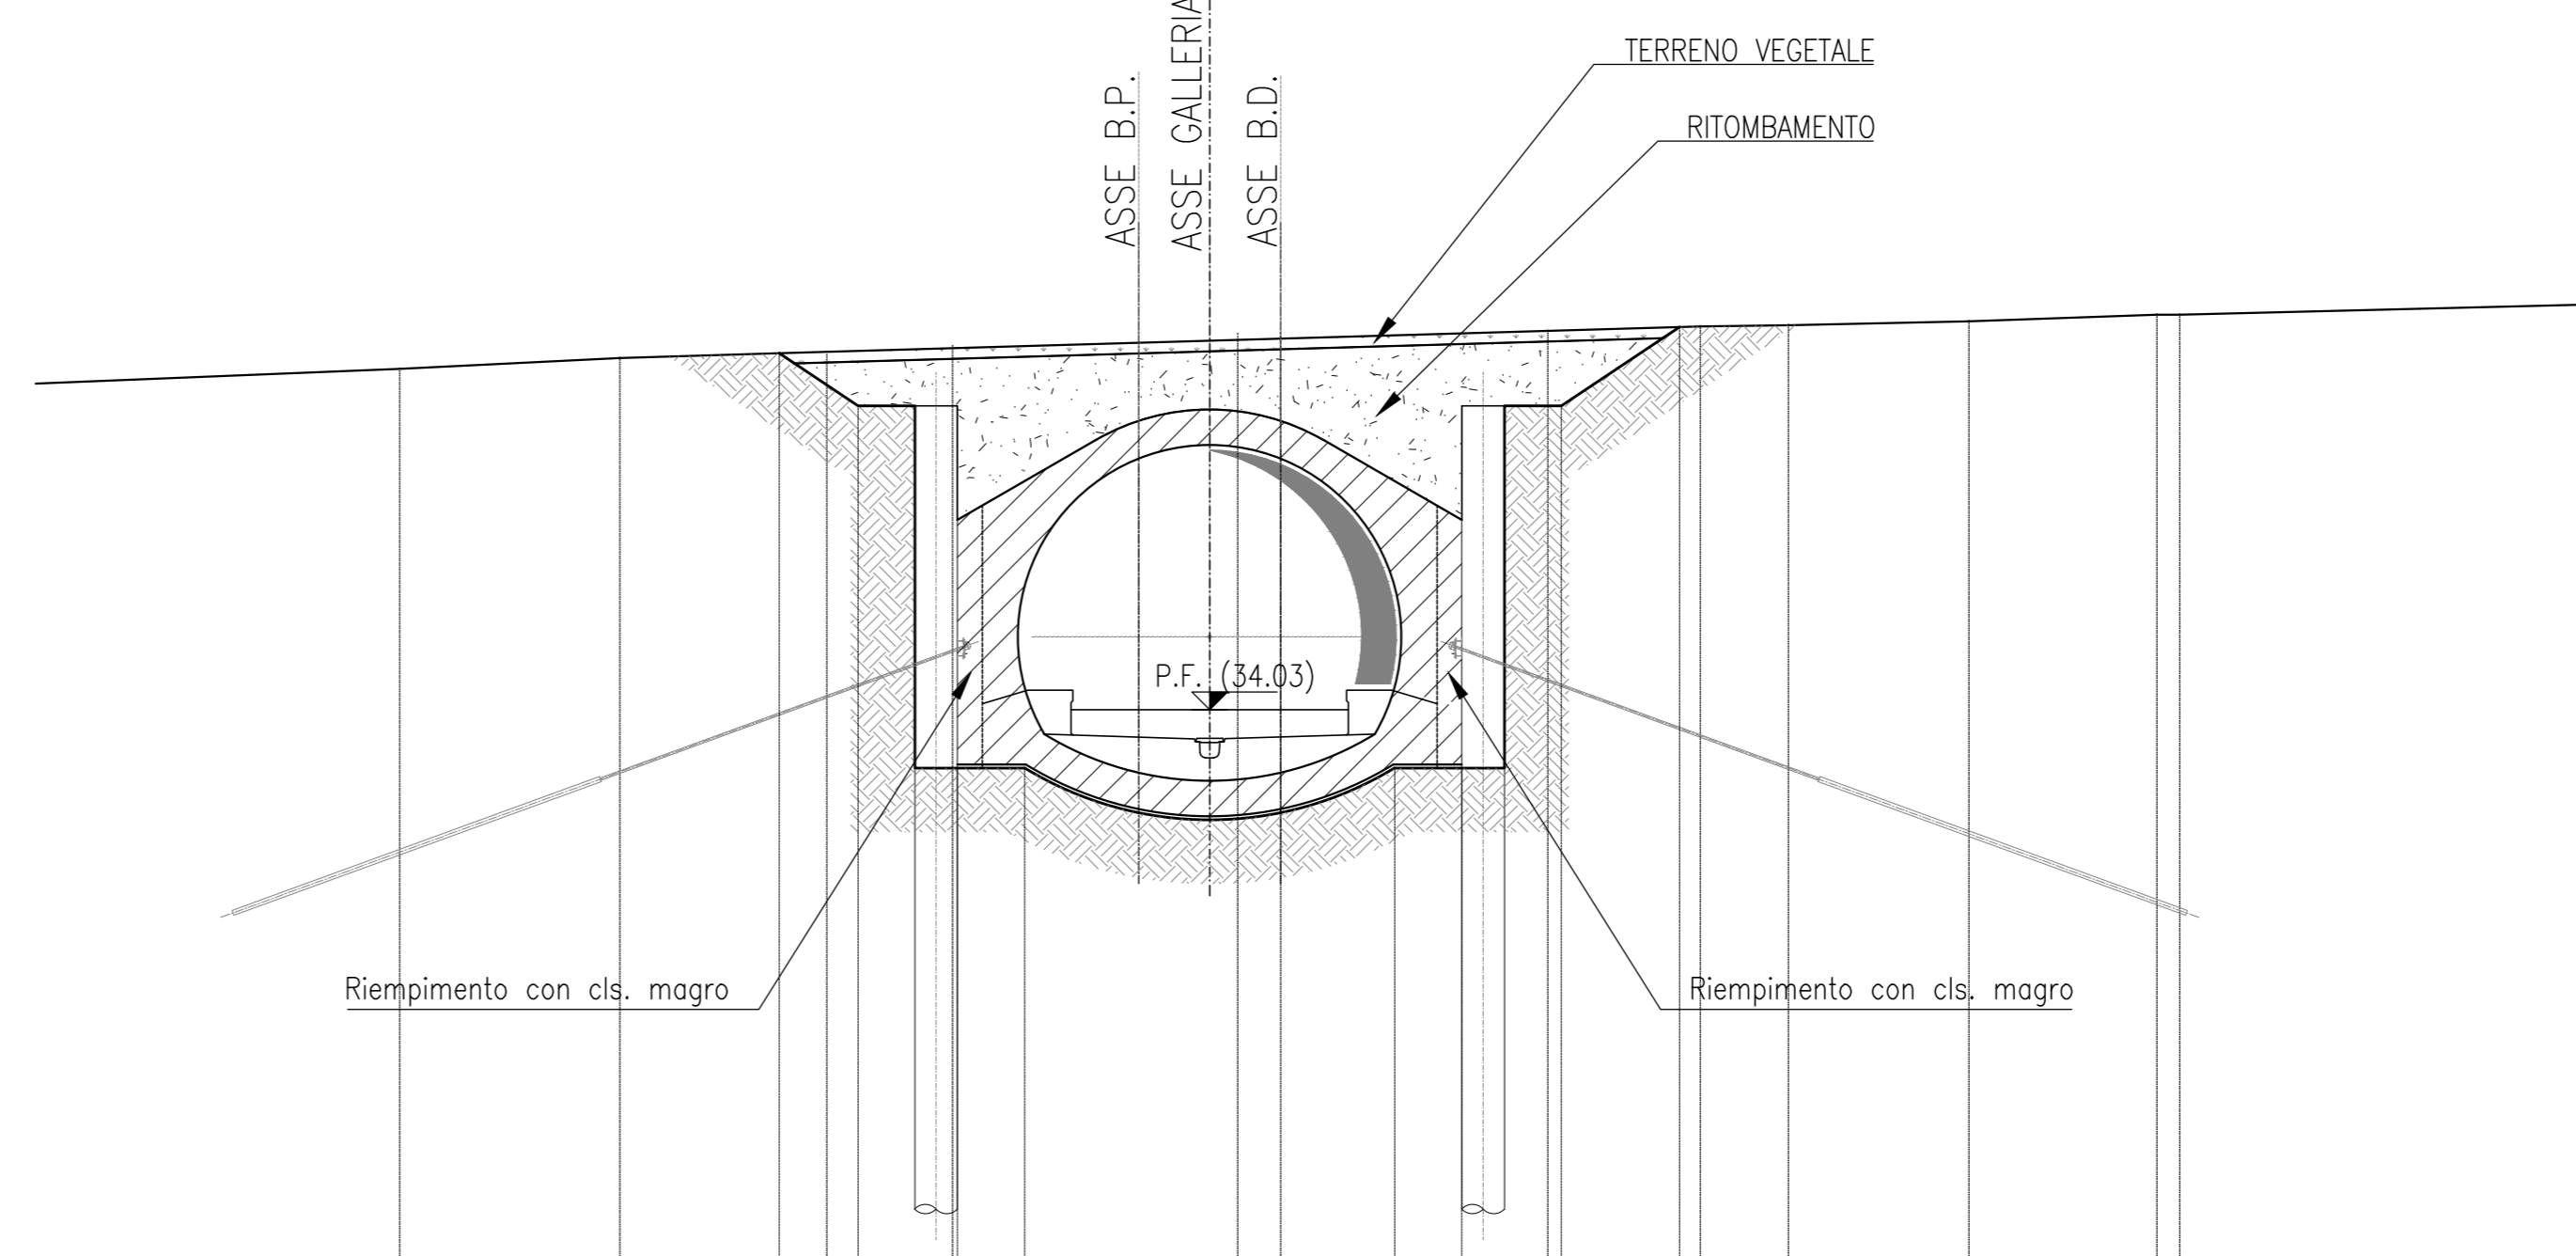

Q.Rif. = 10.00

DISTANZE	-22.80	-16.60	-10.78	-7.23	00.00	2.00	9.50	13.81	16.29	21.37	26.54
DISTANZE PARZIALI		6.20	5.82	3.55	8.02	7.27	7.52	4.29	2.48	5.08	5.29
QUOTE TERRENO	43.62	43.92	44.09	44.25	44.59	44.60	44.68	44.82	44.85	44.98	45.14
QUOTE RITOMBAMENTO		44.06	44.38	44.38	44.38	44.38	44.38	44.80	44.80	44.98	45.14
DIST. PARZIALI RITOMBAMENTO		1.93	2.80	1.90	10.40		1.90	2.80	3.60		
QUOTE PROGETTO					34.03						

NOTE

- EVENTUALI DIFFERENZE TRA LE MISURE TOTALI E LE SOMMATORIE DELLE MISURE PARZIALI SONO DOVUTE AGLI ARROTONDAMENTI AUTOMATICI DI AUTOCAD
- PER LE CARATTERISTICHE DEI MATERIALI E NOTE DI CARATTERE GENERALE SI RIMANDA ALL'ELABORATO LI0202D075FGN000001A

LEGENDA

P.C. = PIANO DEI CENTRI
P.F. = PIANO FERRO
P.S. = PIANO DI SCAVO

COMMITTENTE:

PROGETTAZIONE:

INFRASTRUTTURE FERROVIARIE STRATEGICHE DEFINITE DALLA LEGGE OBIETTIVO N.443/01

U.O. GALLERIE

PROGETTO DEFINITIVO

LINEA PESCARA - BARI
RADDOPPIO DELLA TRATTA FERROVIARIA TERMOLI - LESINA
LOTTI 2 e 3 - RADDOPPIO TERMOLI - RIPALTA
GALLERIA CAMPOMARINO - IMBOCCO LATO LESINA
Sistemazione definitiva
Sezioni caratteristiche

SCALA: 1:200

COMMESSA LOTTO FASE ENTE TIPO DOC. OPERA/DISCIPLINA PROGR. REV.

L102 02 D 07 W9 GA0200 002 A

Rev.	Descrizione	Redatto	Data	Verificato	Data	Approvato	Data	Autorizzato Data
A	Emesso Definitivo	V.P.	08/2018	P.P.	08/2018	S.M. Biondi	08/2018	A 5008 08/2018

File: LI0202D075FGA020002A.dwg n. Elab.: