


USCITA DI EMERGENZA PEDONALE
SCALA 1:50

SEZIONE CORRENTE

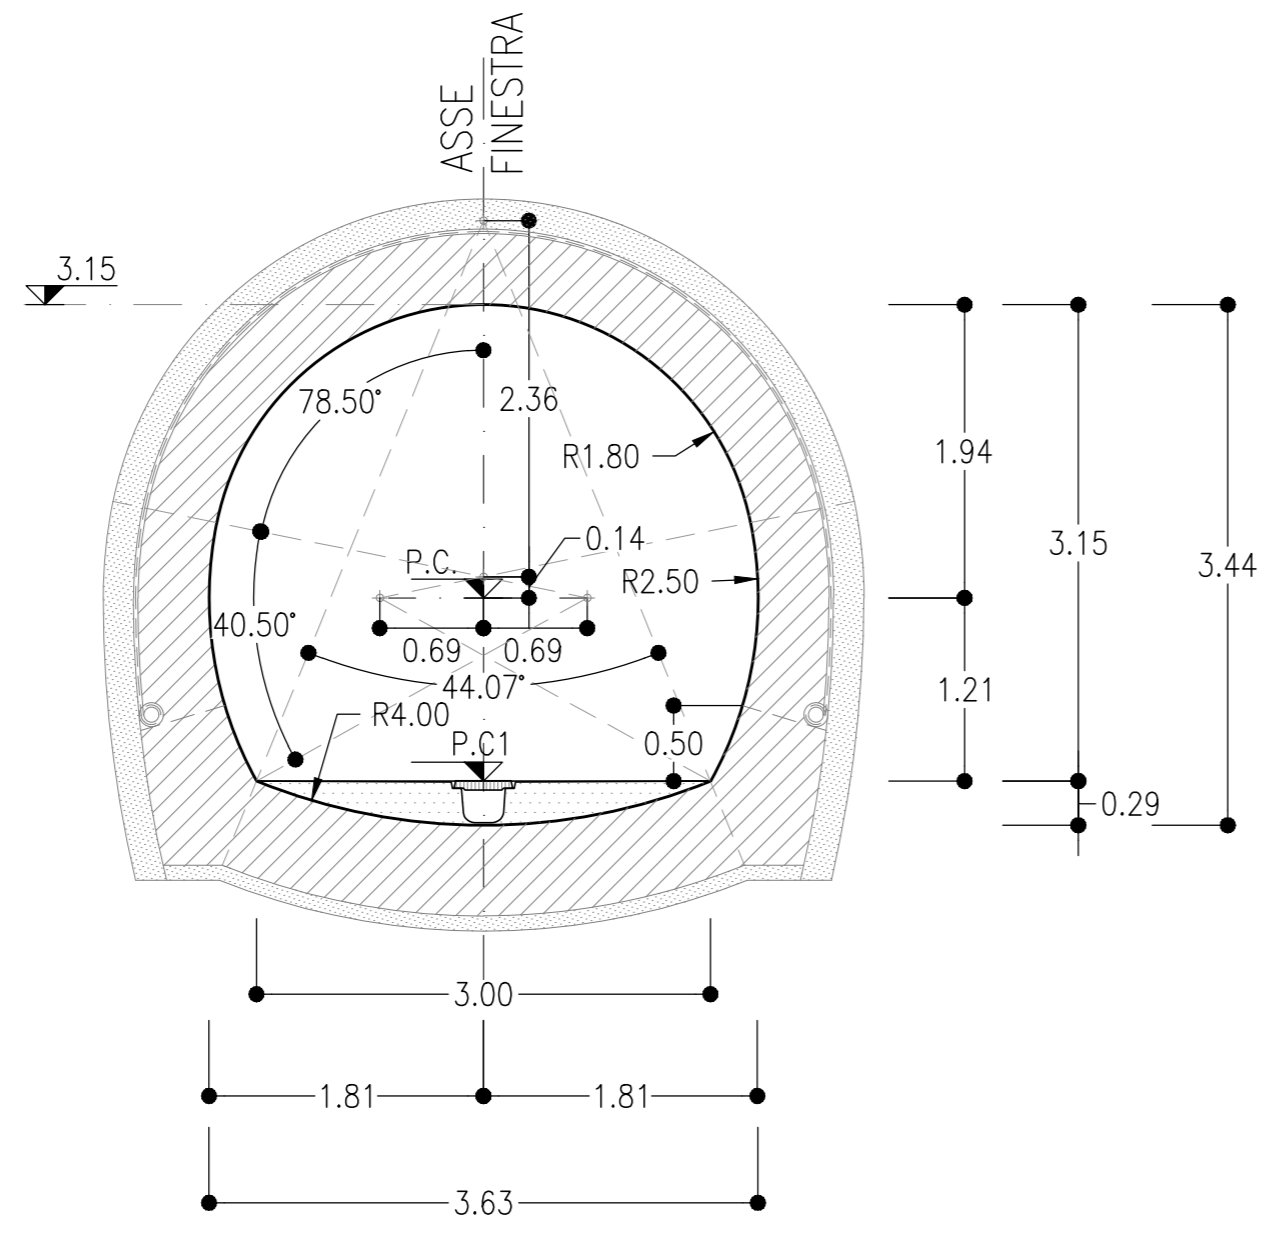

LEGENDA

P.C.= PIANO DEI CENTRI
P.C1= PIANO CALPESTIO

COMMITTENTE:

PROGETTAZIONE:

**INFRASTRUTTURE FERROVIARIE STRATEGICHE DEFINITE DALLA LEGGE
OBIETTIVO N.443/01**

U.O. GALLERIE

PROGETTO DEFINITIVO

**LINEA PESCARA - BARI
RADDOPPIO DELLA TRATTA FERROVIARIA TERMOLI - LESINA
LOTTI 2 e 3 - RADDOPPIO TERMOLI - RIPALTA**

USCITA/ACCESSO PEDONALE A PK 6+000
SEZIONE CORRENTE
Sezione di intradosso

SCALA:
1:50

| COMMESSA | LOTTO | FASE | ENTE | TIPO DOC. | OPERA/DISCIPLINA | PROGR. | REV. |
|----------|-------|------|------|-----------|------------------|--------|------|
| L I 0 2 | 0 2 | D | 0 7 | W B | G N 0 2 0 0 | 0 0 1 | A |

| Rev. | Descrizione | Redatto | Data | Verificato | Data | Approvato | Data | Autorizzato Data |
|------|----------------------|---------------------------------|-----------|-------------------------------|-----------|--------------|-----------|-------------------------|
| A | Emissione Definitiva | R. Mennuni <i>R. Mennuni</i> | Ott. 2018 | R. Pizzol <i>R. Pizzol</i> | Ott. 2018 | B.M. Bianchi | Ott. 2018 | A. Sciotti Ott. 2018 |
| | | | | | | | | |
| | | | | | | | | |
| | | | | | | | | |
| | | | | | | | | |
| | | | | | | | | |

ITALFERR S.P.A.
U.O. GALLERIE
Dott. Ing. Alessandra Sciotti
Ordine degli Ingegneri di Roma
n° 19848
A. Sciotti

NOTA BENE

- I CONTENUTI DELLE RAPPRESENTAZIONI GRAFICHE DELLE SEZIONI TIPO DI INTRADOSSO FANNO RIFERIMENTO AL MANUALE DI PROGETTAZIONE DELLE OPERE CIVILI RFI Codifica - RFI DTC SI MA IFS 001 A - PARTE II SEZIONI 4 E 6

NOTE

- EVENTUALI DIFFERENZE TRA LE MISURE DI QUOTE TOTALI E LA SOMMATORIA DELLE MISURE DI QUOTE PARZIALI SONO DOVUTE AD ARROTONDAMENTI AUTOMATICI