


SEZIONE A-A
SCALA 1:50
SEZIONE TRASVERSALE
SCAVI E CONSOLIDAMENTI

TABELLA VTR INIETTATI

DIAMETRO (mm)	LUNGHEZZA (m)	VALVOLE	N°
ø60/40mm	12.00	nr.2/m	468

1/2 SEZIONE A-A
SCALA 1:50
SEZIONE TRASVERSALE
CARPENTERIA




1/2 SEZIONE B-B
SCALA 1:50
SEZIONE TRASVERSALE
CARPENTERIA

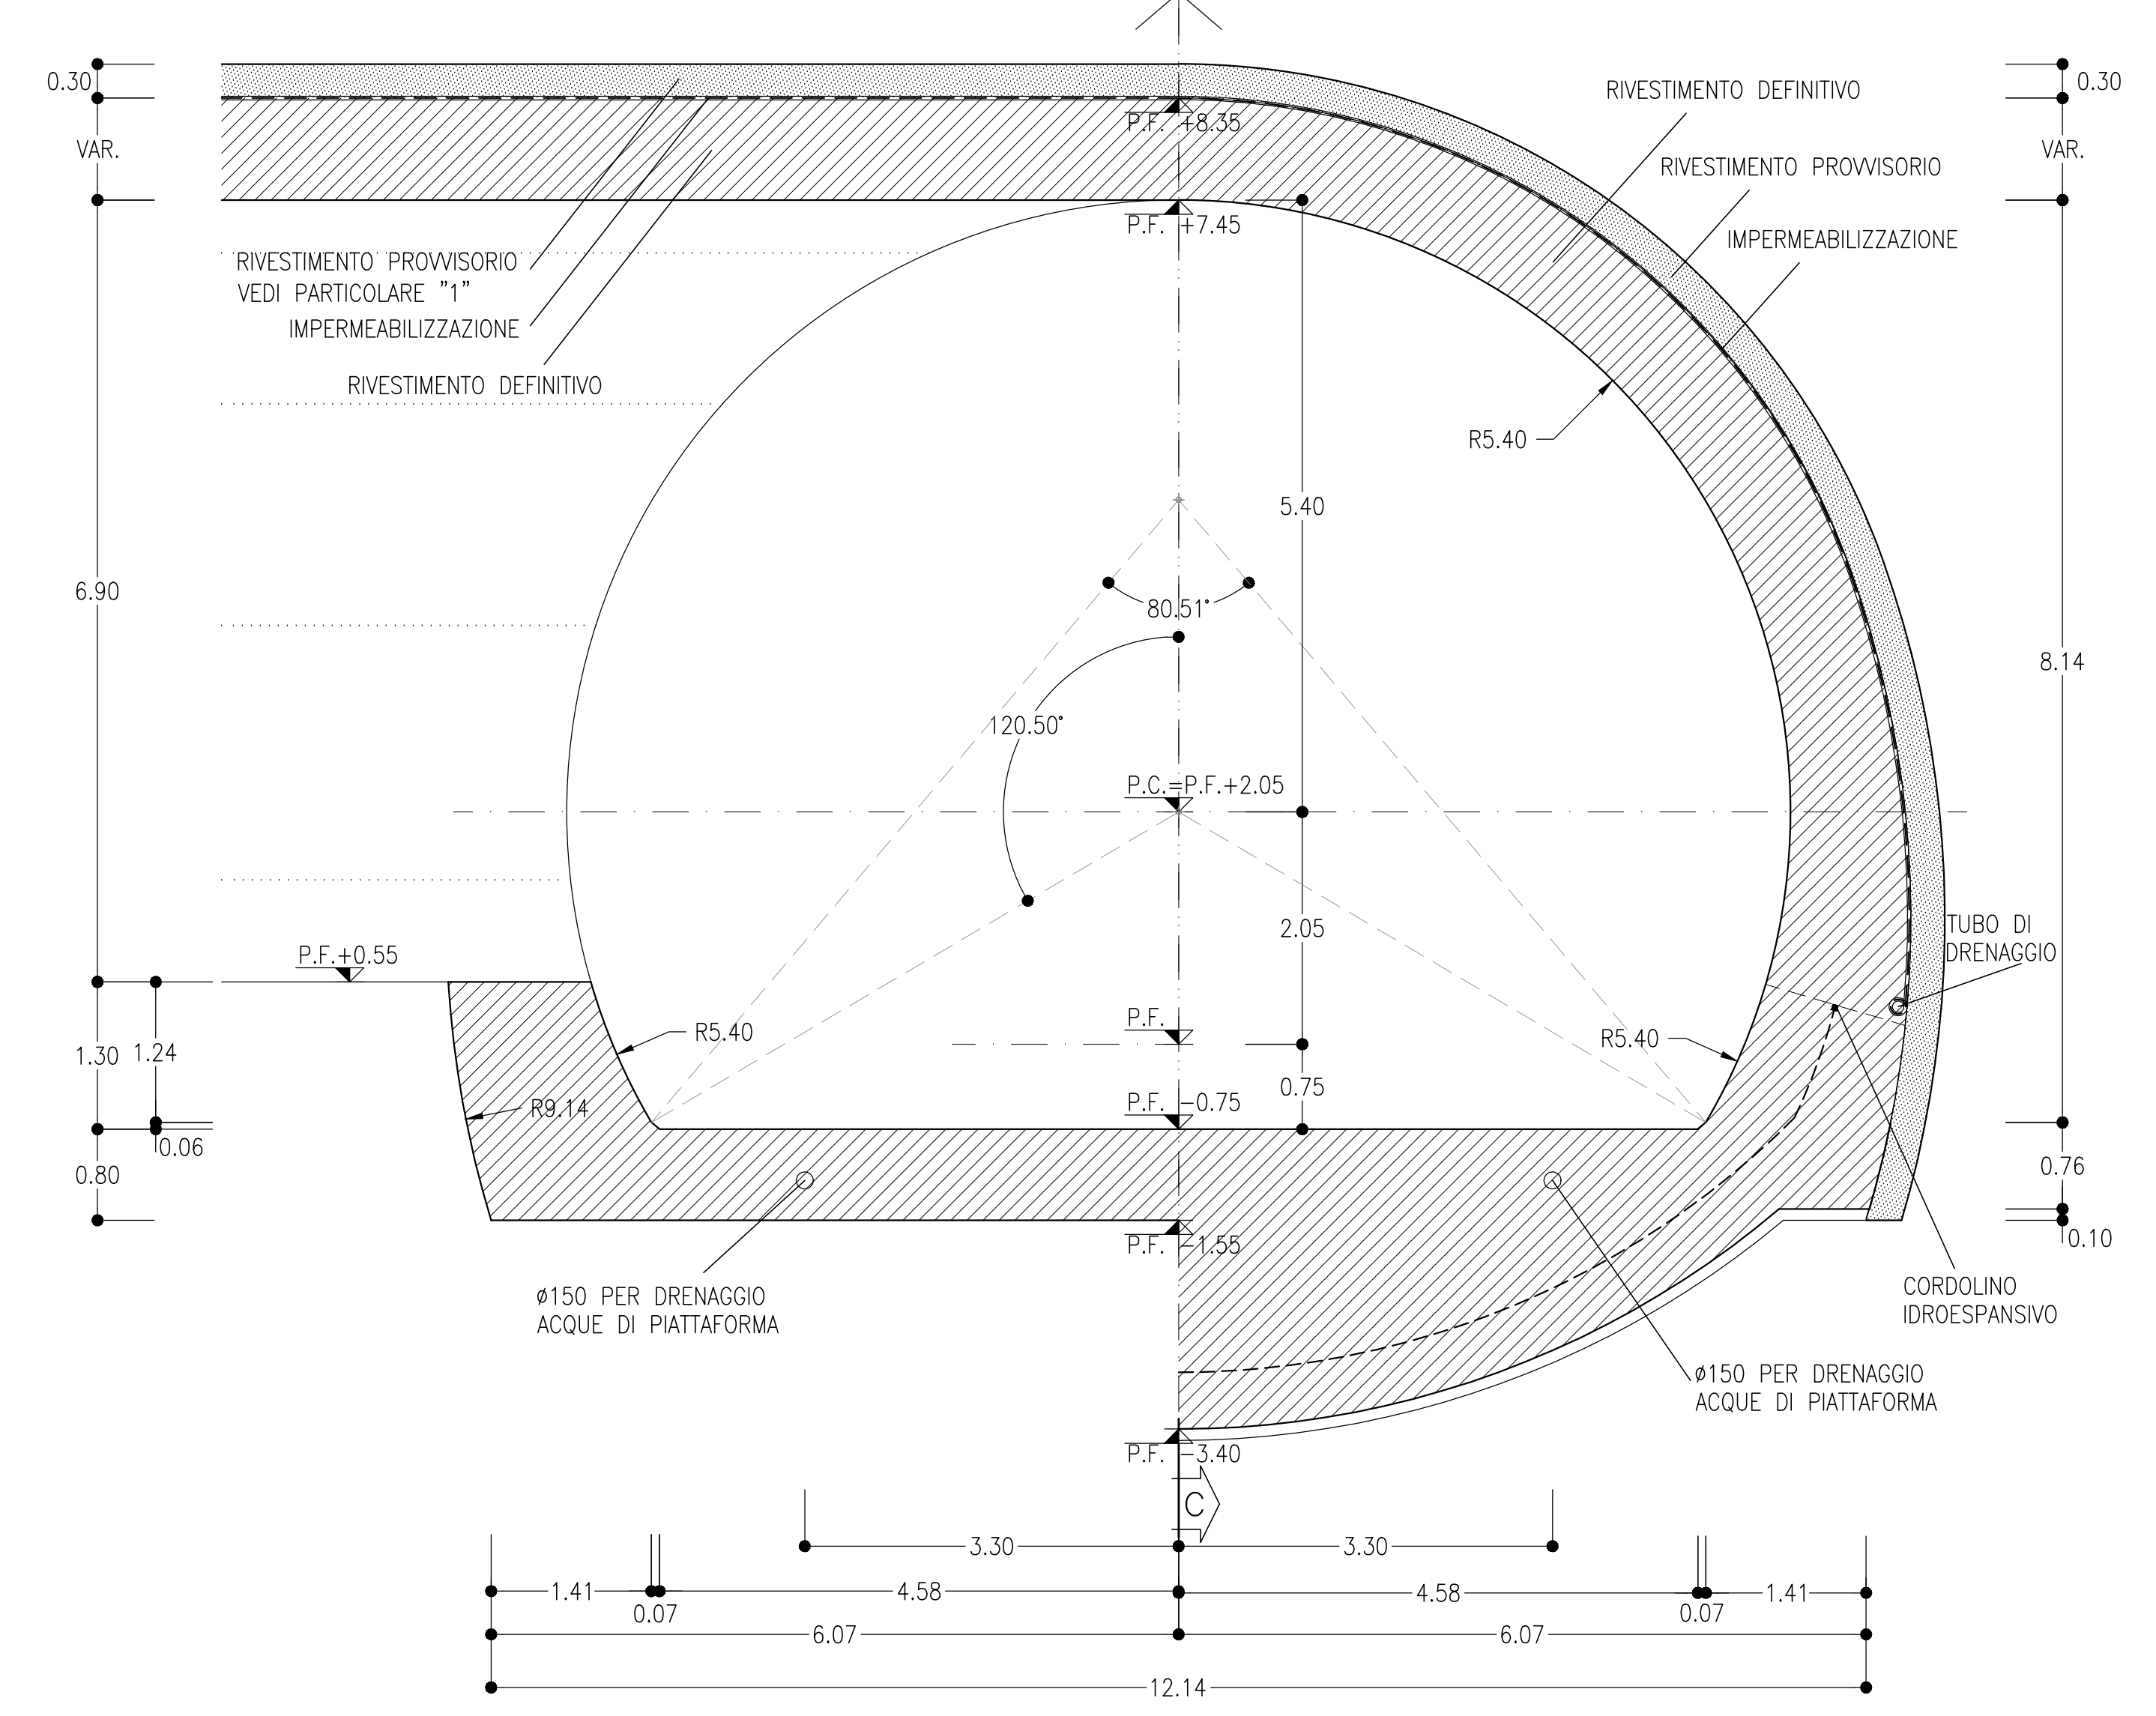


NOTE

- GLI INTERVENTI DI CONSOLIDAMENTO RIPORTATI NEL PRESENTE ELABORATO SONO PROPEDIUTICI ALLO SCAVO DEL PRIMO TRATTO DELLE GALLERIE LATERALI A PARTIRE DALLA GALLERIA DI LINEA (CIRCA 2M). LO SCAVO E I CONSOLIDAMENTI DEL SUCCESSIVO TRATTO PROCEDERANNO SECONDO QUANTO PREVISTO PER LA GALLERIA DI LINEA (SEZIONE C-C). SI RIMANDA AGLI SPECIFICI ELABORATI DI CARPENTERIA SCAVO E CONSOLIDAMENTI DELLA GALLERIA DI LINEA PER DETTAGLI IN MERITO.
- PER I DETTAGLI DELLE FASI REALIZZATIVE SI RIMANDA AGLI SPECIFICI ELABORATI DI PROGETTO
- EVENTUALI DIFFERENZE TRA LE MISURE DI QUOTE TOTALI E LA SOMMATORIA DELLE MISURE DI QUOTE PARZIALI SONO DOVUTE AD ARROTONDAMENTI AUTOMATICI


PIANTA
SCALA 1:100

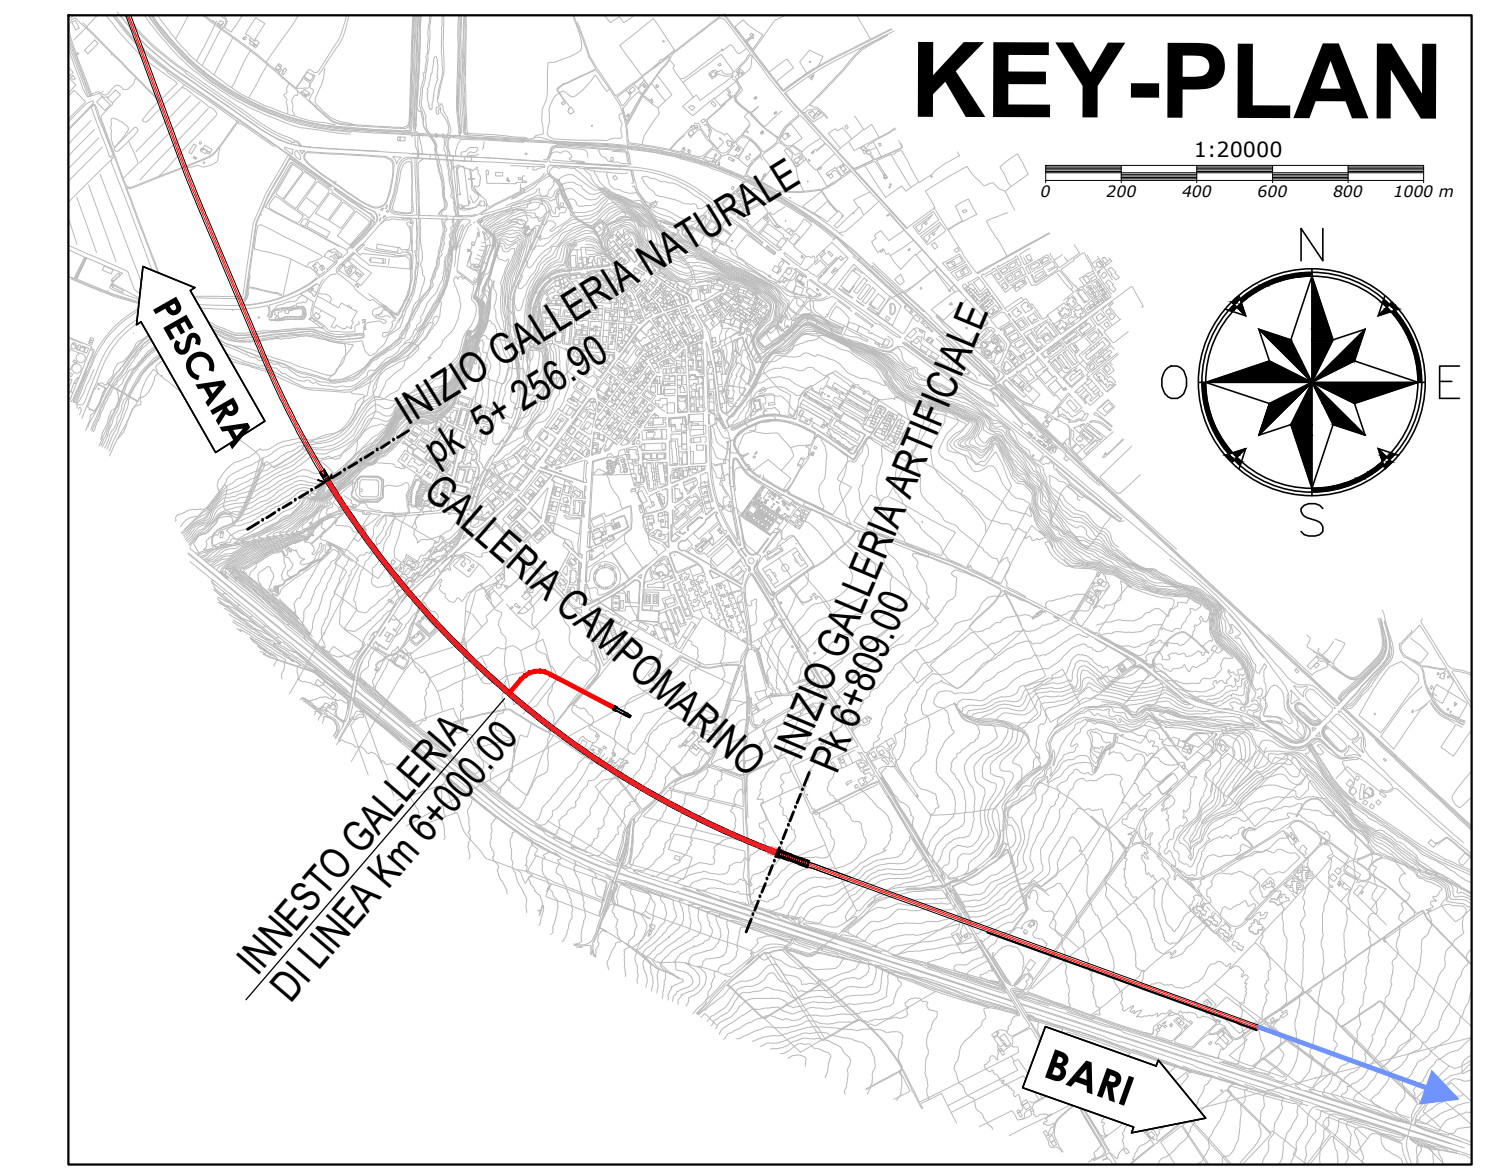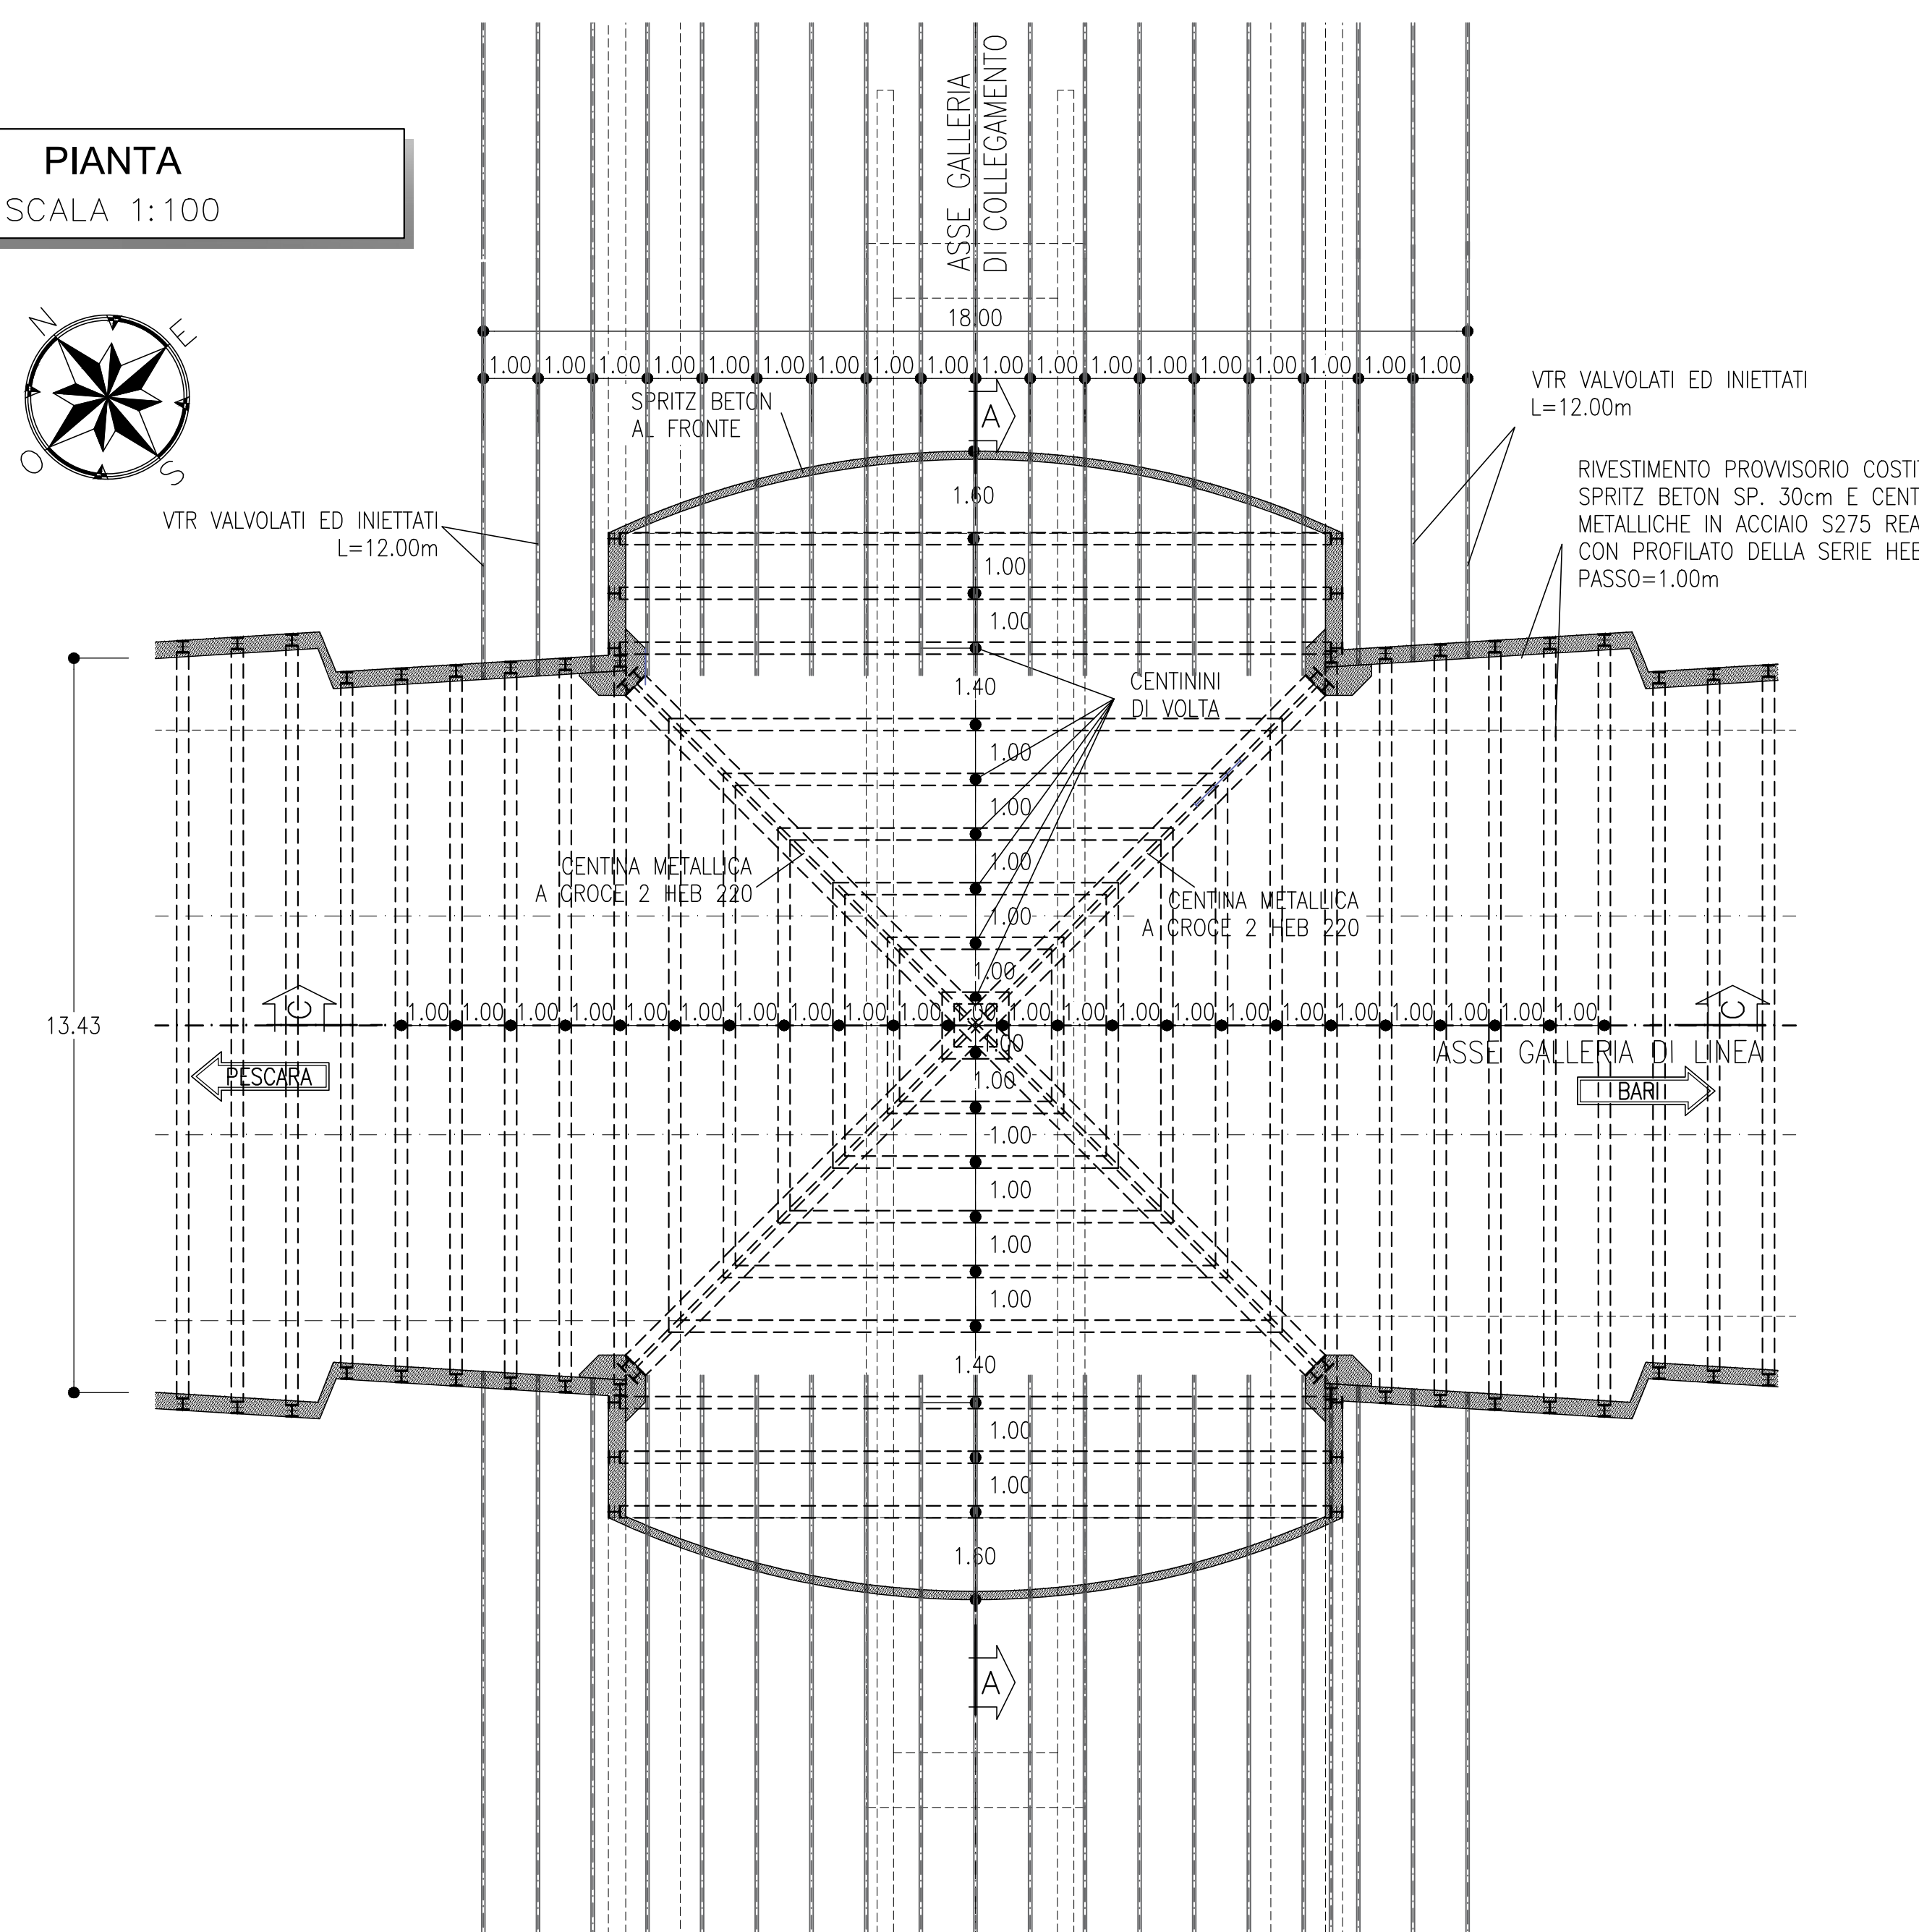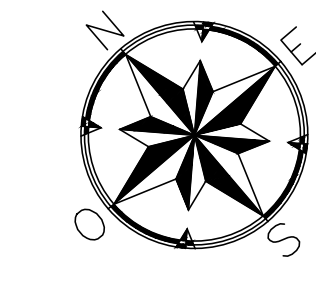

AREA DI INTERVENTO
SCALA 1:200

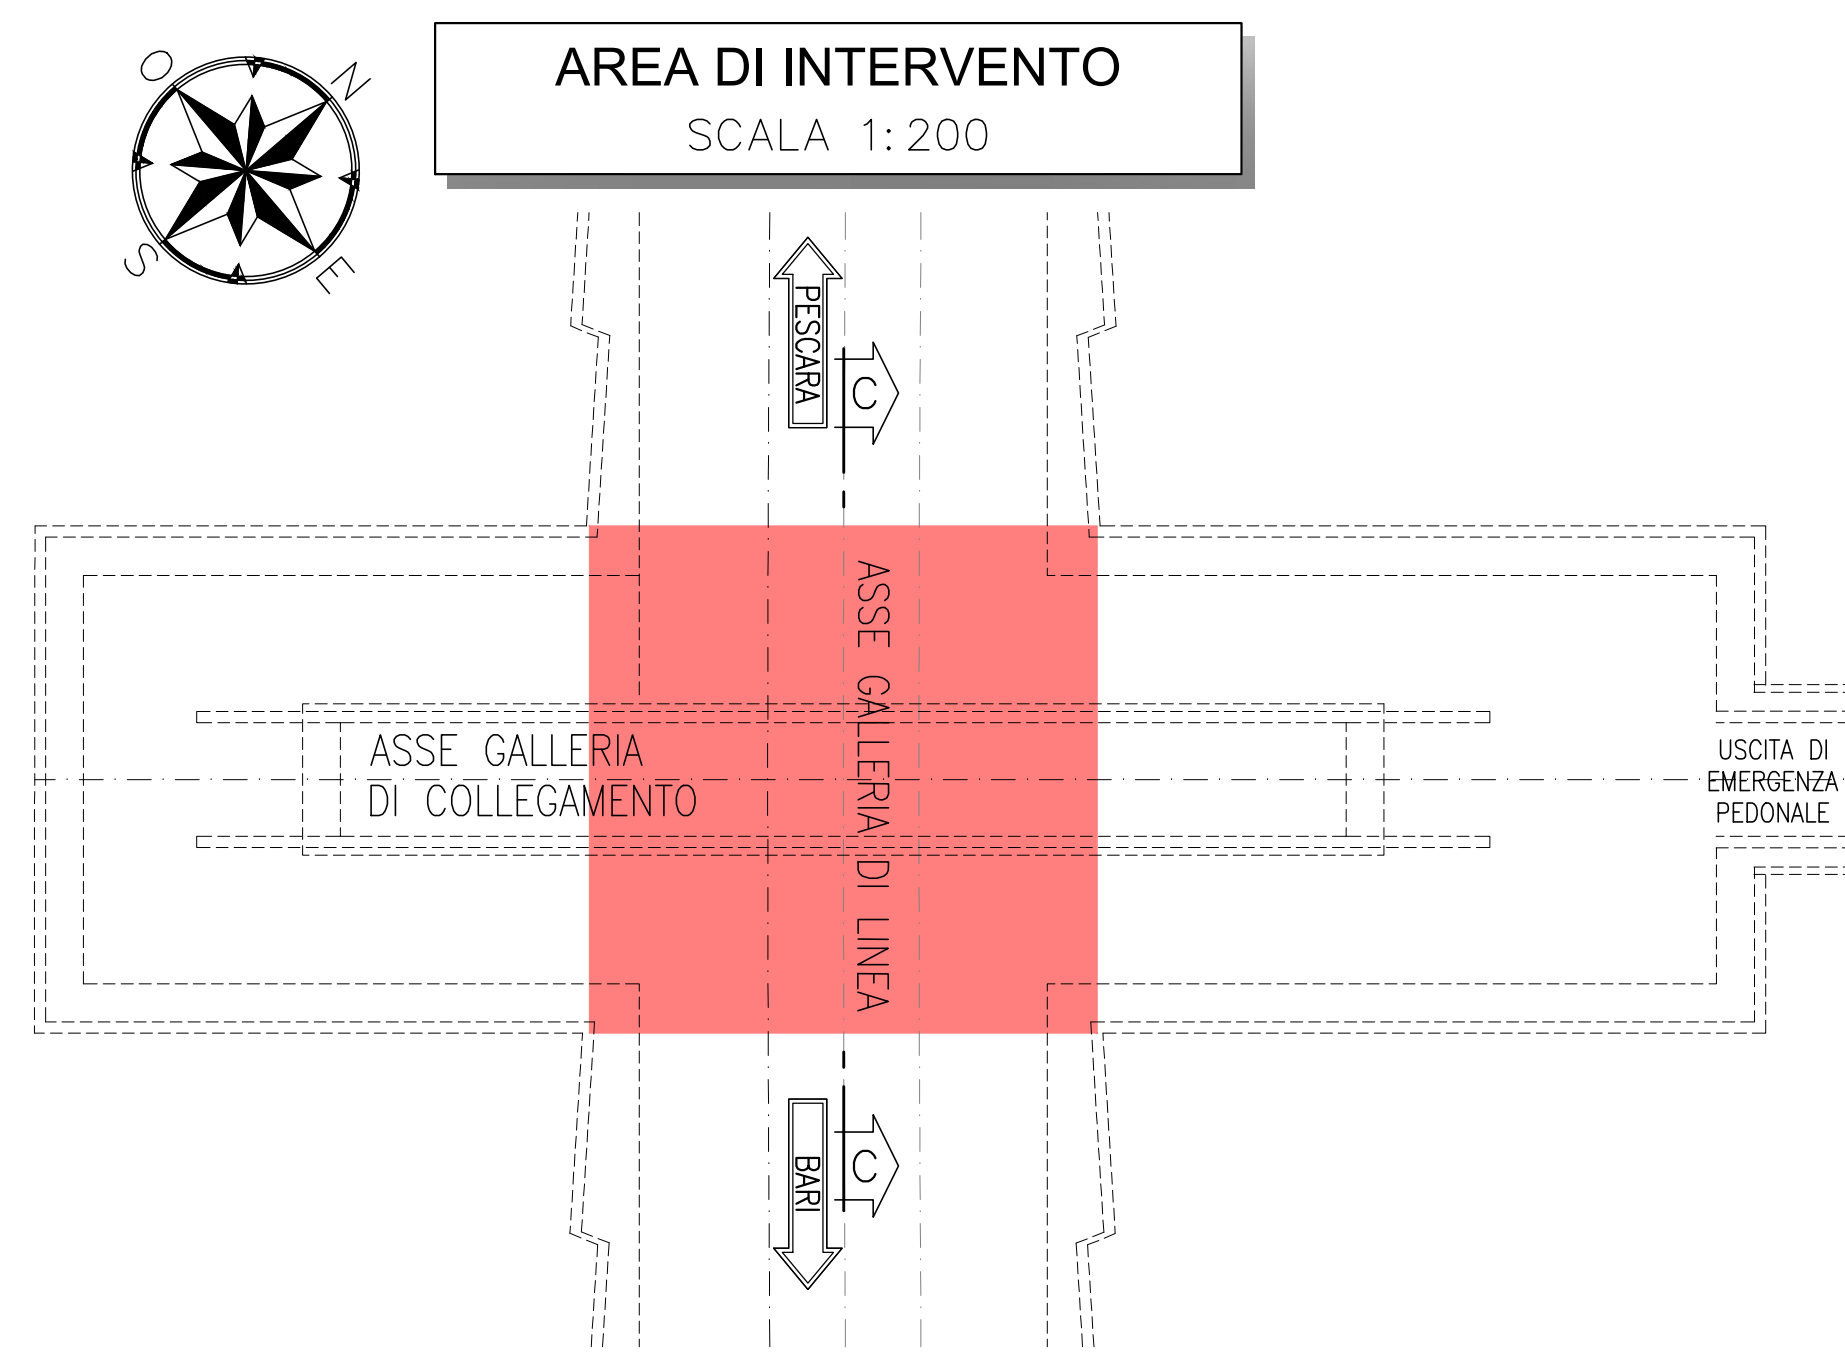


PARTICOLARE 1
SCALA 1:10

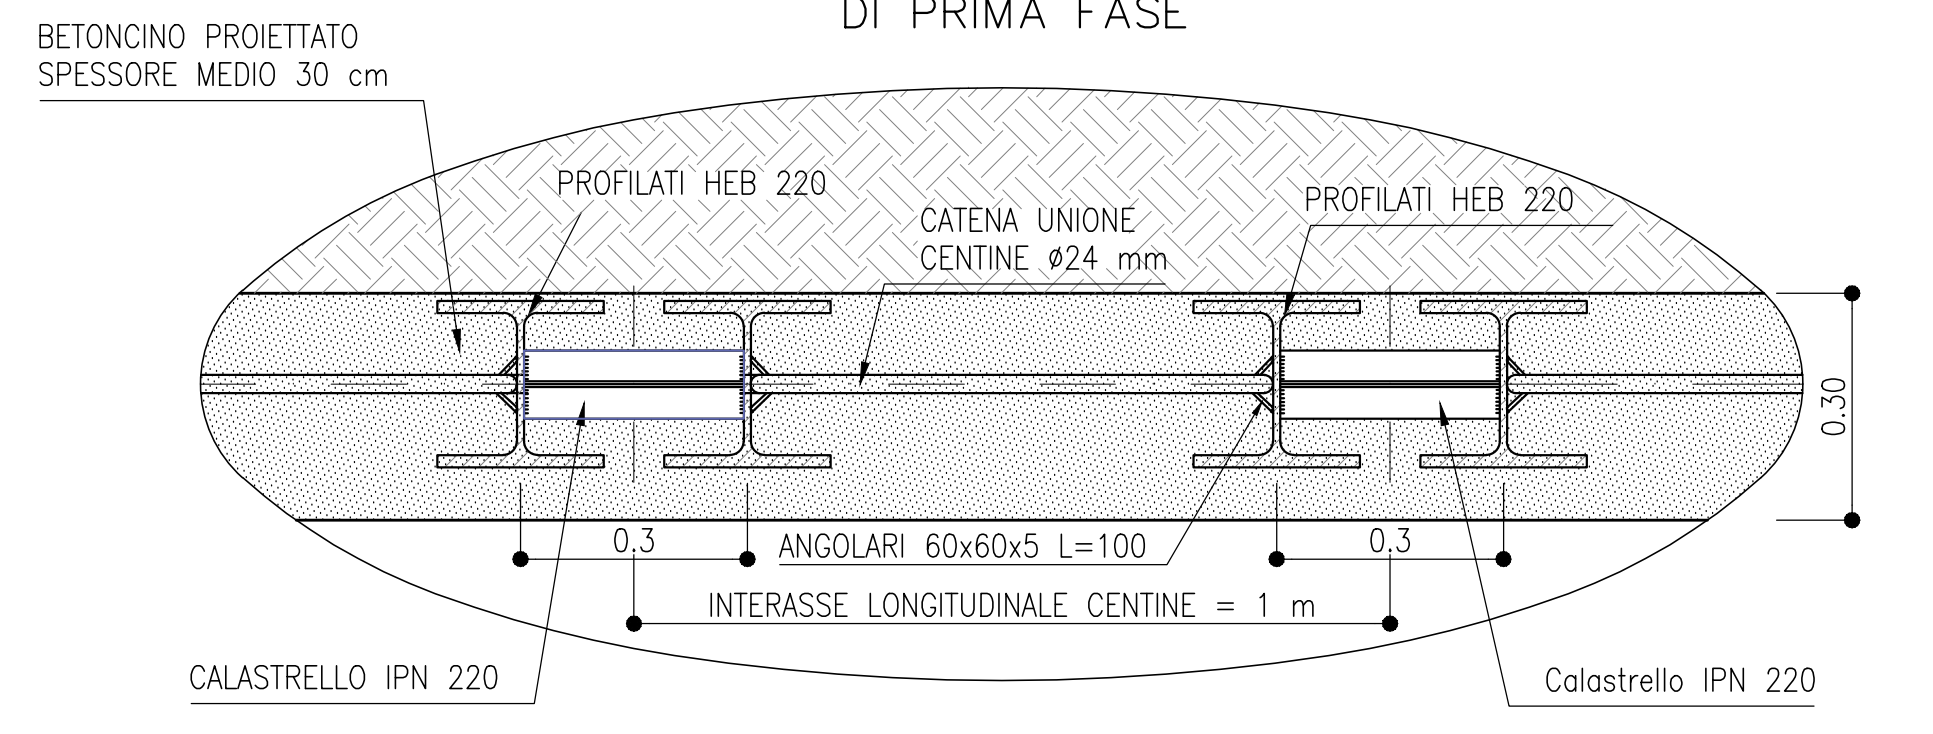

LEGENDA

P.C.= PIANO DEI CENTRI
P.F.= PIANO DEL FERRO

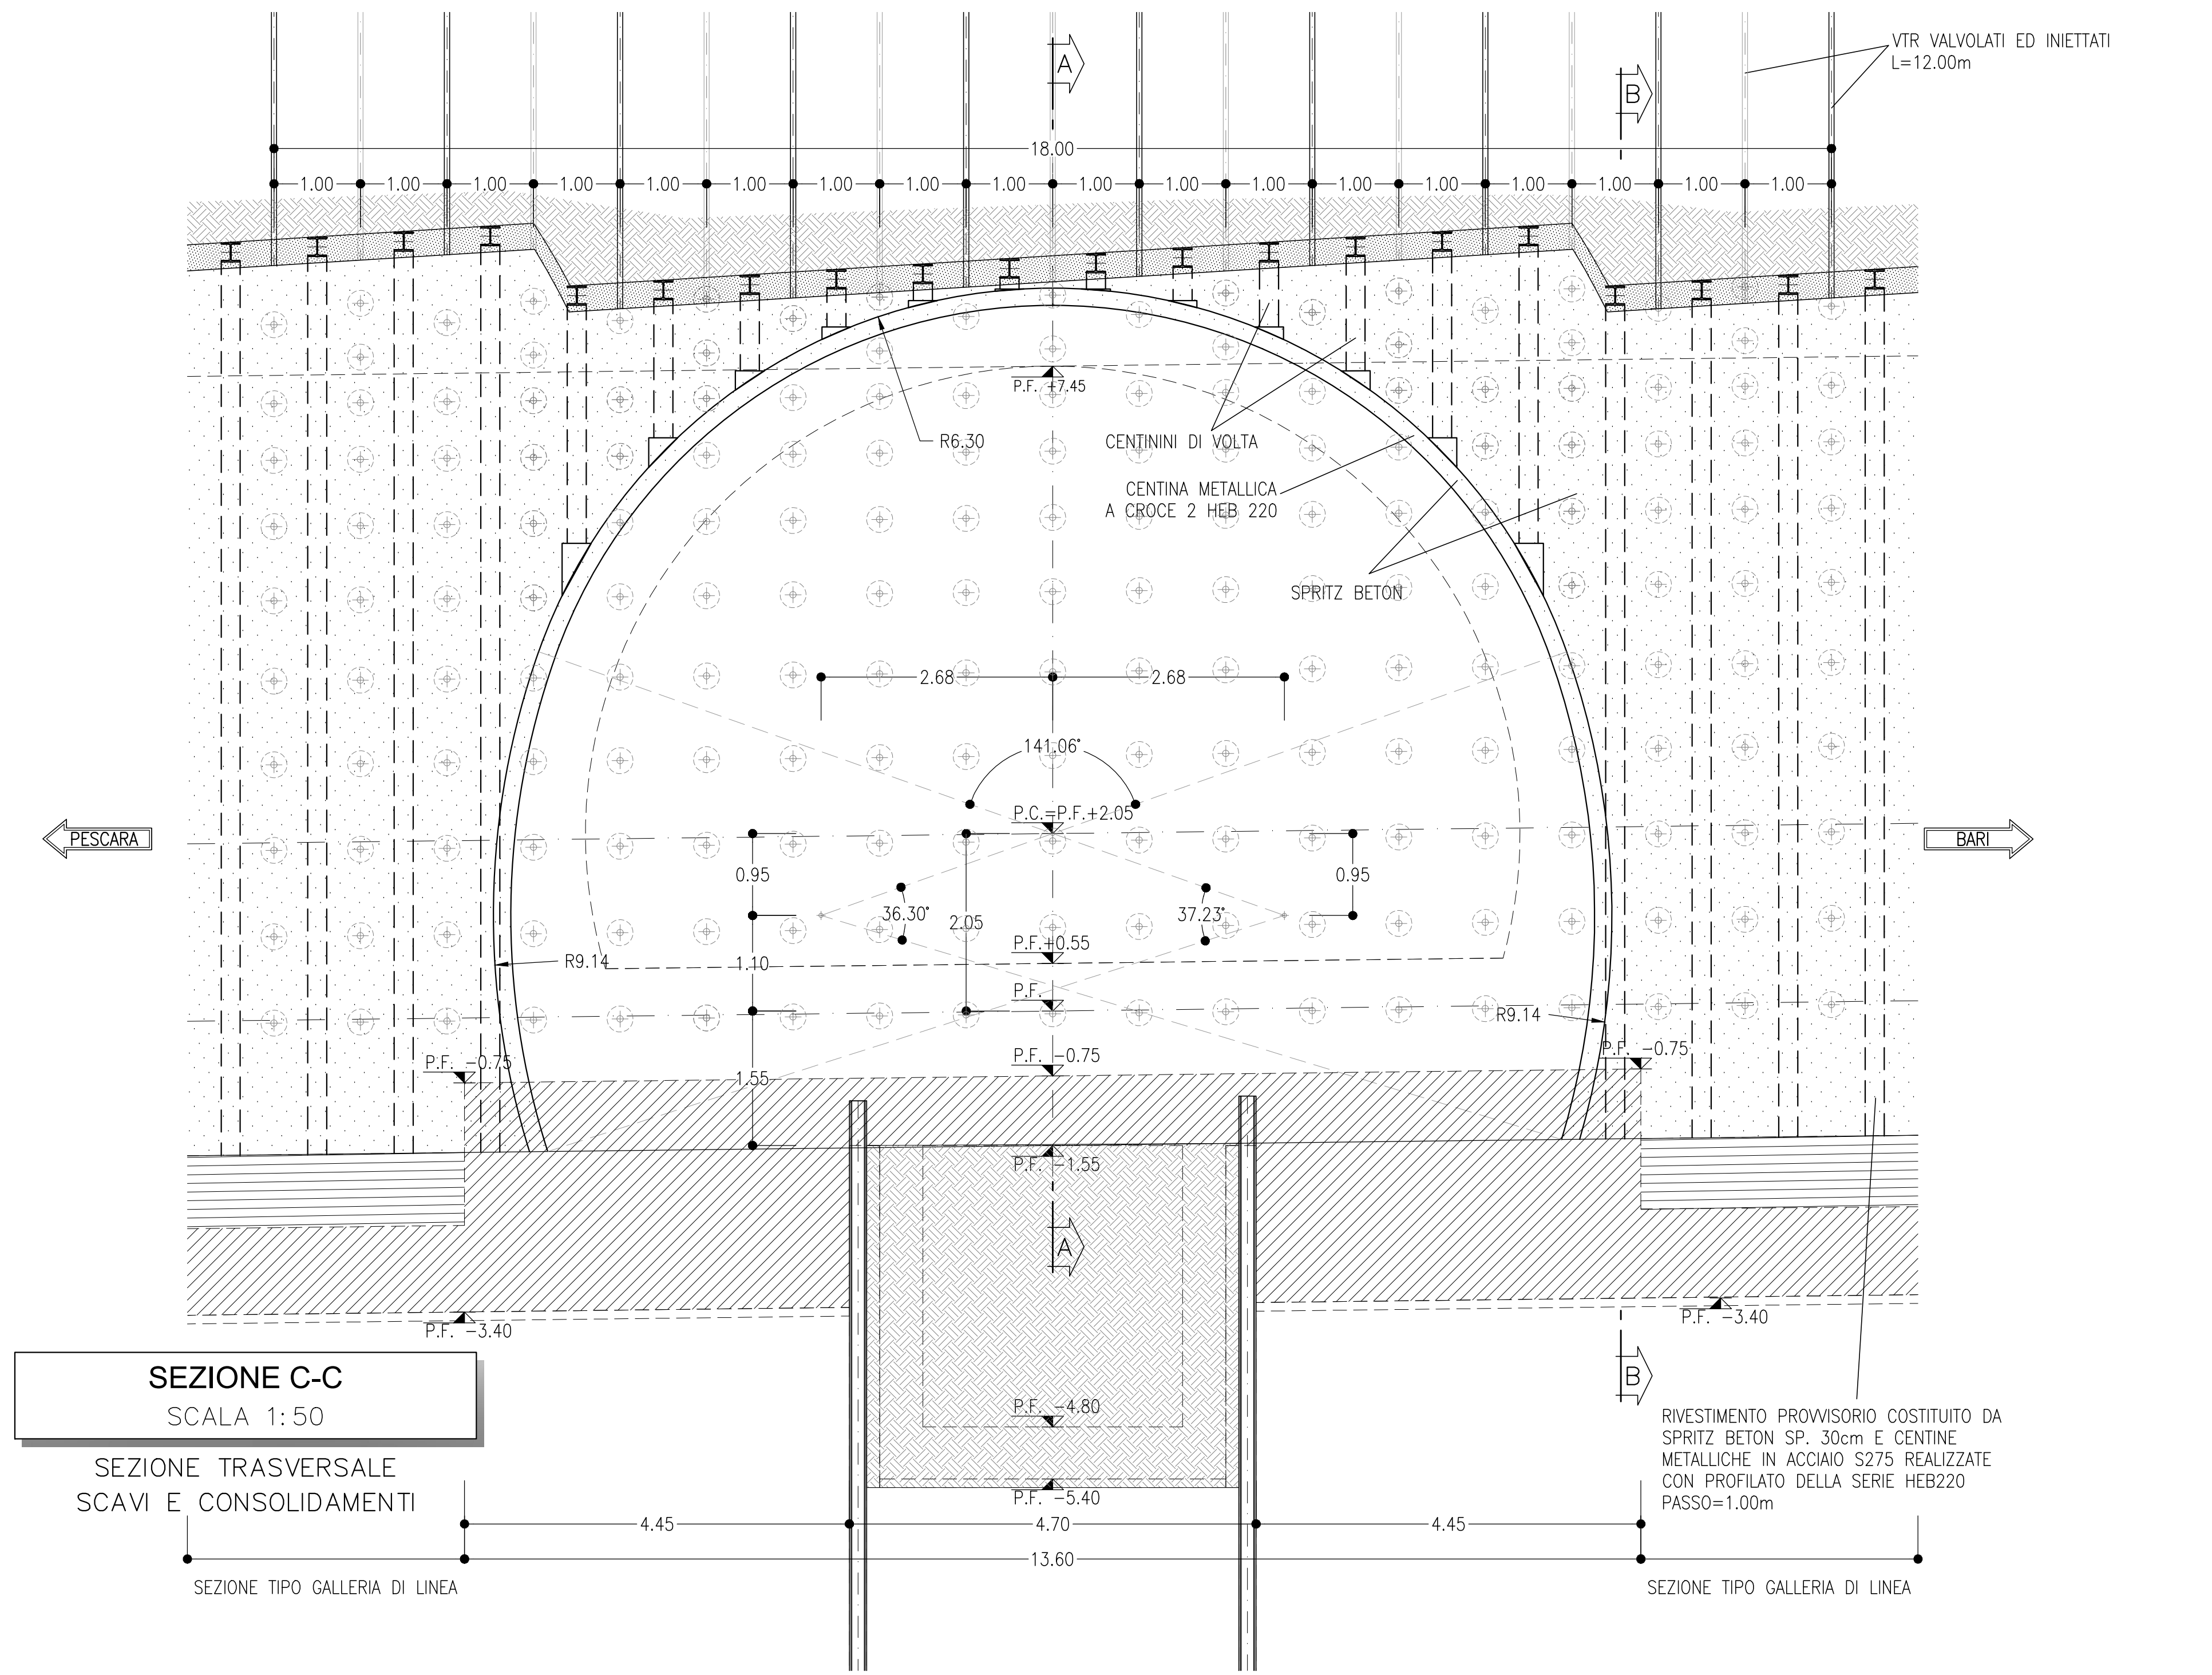

SEZIONE C-C
SCALA 1:50
SEZIONE TRASVERSALE
SCAVI E CONSOLIDAMENTI

COMMITTENTE:
RFI
 RETE FERROVIARIA ITALIANA
 GRUPPO FERROVIE DELLO STATO ITALIANE

PROGETTAZIONE:
ITALFERR
 SPINNAVALLO PERDUELLI

INFRASTRUTTURE FERROVIARIE STRATEGICHE DEFINITE DALLA LEGGE OBIETTIVO N.443/01

U.O. GALLERIE

PROGETTO DEFINITIVO

LINEA PESCARA - BARI
RADDOPPIO DELLA TRATTA FERROVIARIA TERMOLI - LESINA
LOTTI 2 e 3 - RADDOPPIO TERMOLI - RIPALTA
 USCITA/ACCESSO PEDONALE A PK 6+000
 Zona di innesto con galleria di linea
 Scavo, consolidamenti e carpenteria - Tav. 1 di 2

SCALA: Varie

COMMESSA	LOTTO	FASE	ENTE	TIPO DOC.	OPERA/DISCIPLINA	PROGR.	REV.
L102	02	D	07	B2	GN0200	001	A

Rev.	Descrizione	Redatto	Data	Verificato	Data	Approvato	Data	Autorizzato Data
A	Emissione Definitiva	V.B.	09/2016	P.P.	09/2016	S.M. Biondi	09/2016	A 5008 09/2016

File: L1020207BZGN020001A.dwg n. Etab.: