

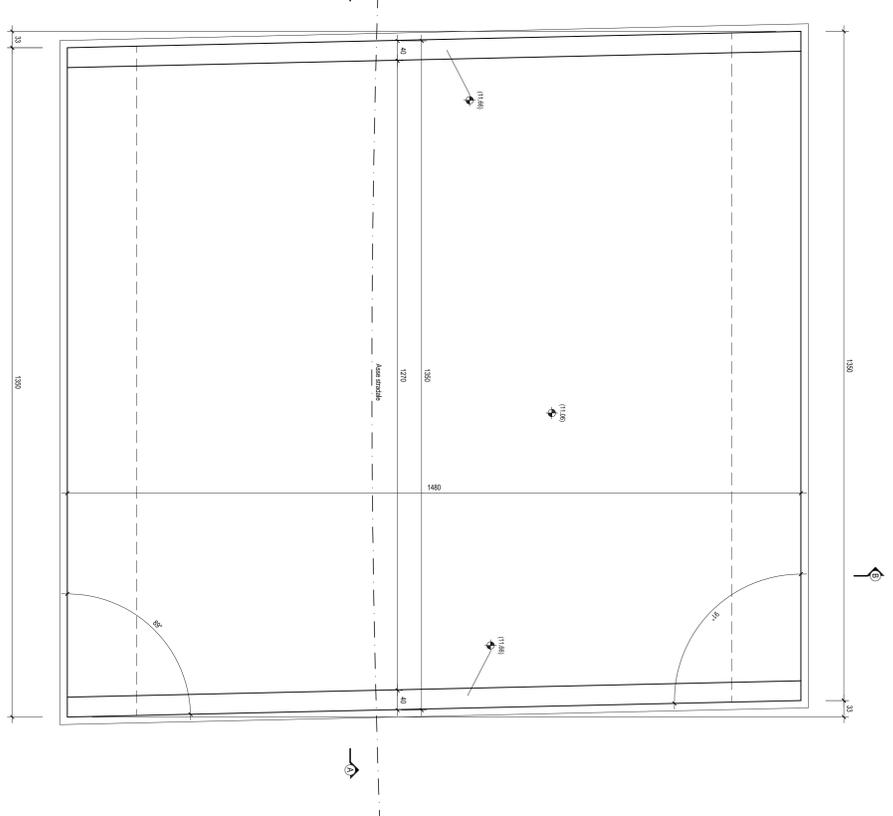
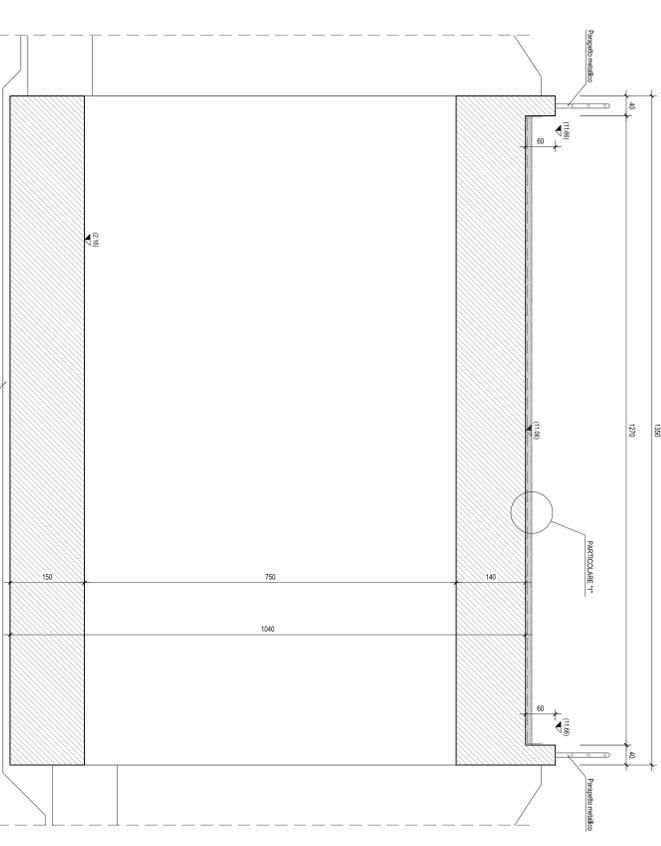



SEZIONE A-A - Scala 1:50

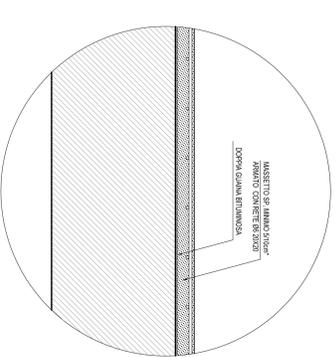


SEZIONE B-B - Scala 1:50

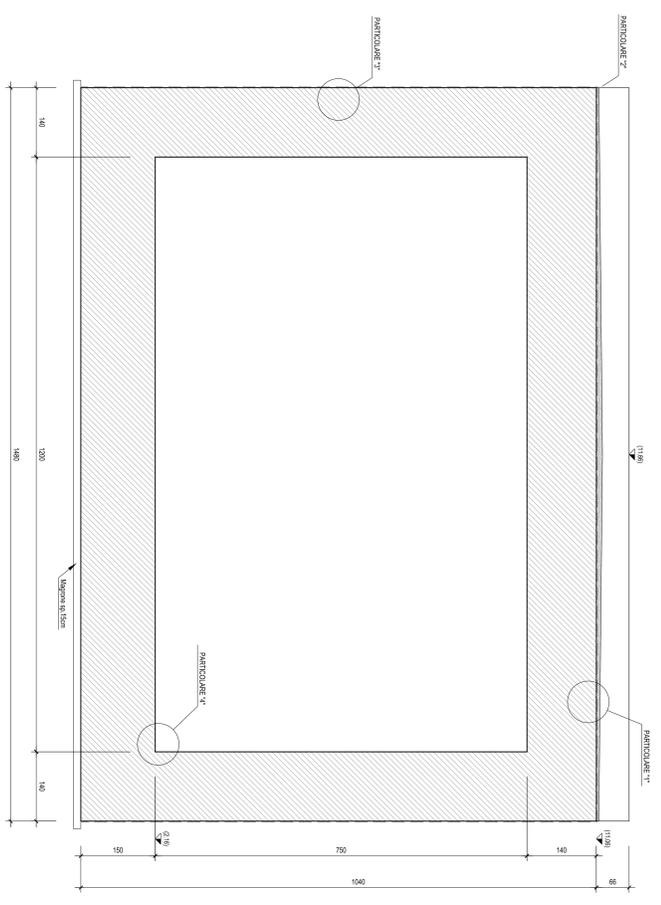


PARTICOLARE 2* - Scala 1:10

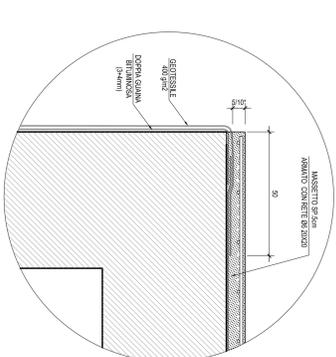



PARTICOLARE 3* - Scala 1:10

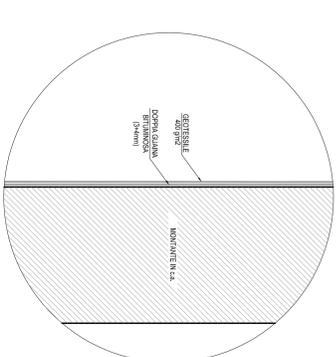


PARTICOLARE 4* - Scala 1:10

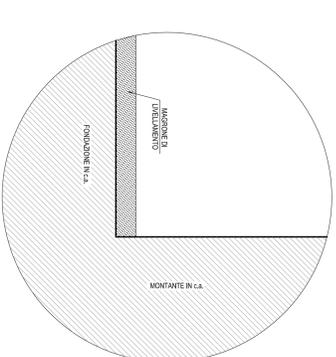

PARTICOLARE GIUNTO STRUTTURALE CORDONCINO BENTONITICO - Scala 1:10

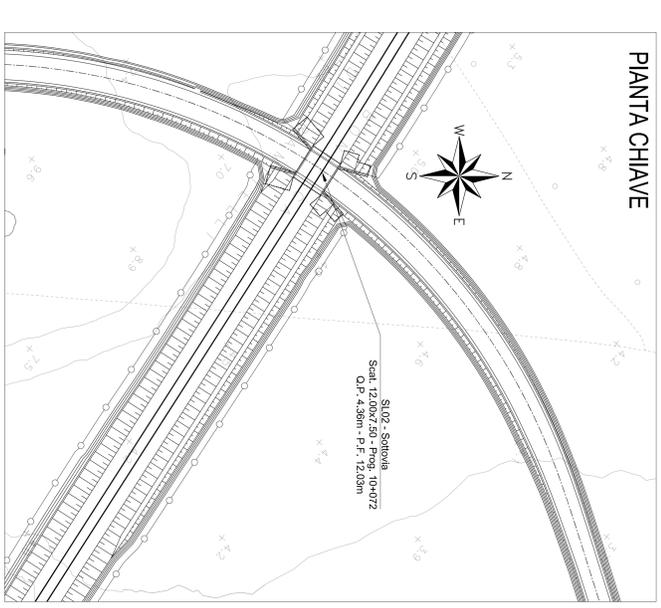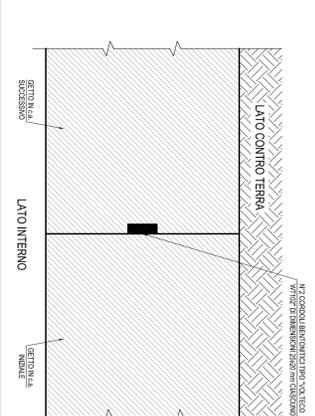

SCHEMA DI POSA IMPERMEABILIZZAZIONE - Scala 1:200
(Doppia guaina bituminosa)

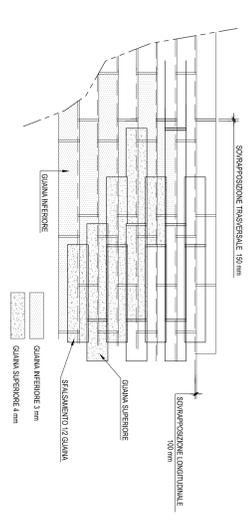

N.B.: Per la tabella materiali e Incidenze armature delle Opere Civili si rimanda all'elaborato LI0202 D78 RH OC0000 001

COMITANTE:		PROGETTAZIONE:	
<p>INFRASTRUTTURE FERROVIARIE STRATEGICHE DEFINITE DALLA LEGGE OBIETTIVO N.443/01</p>			
<p>U.O. INFRASTRUTTURE SUD</p>			
<p>PROGETTO DEFINITIVO</p>			
<p>LINEA PESCARA - BARI</p>			
<p>RADDOPPIO DELLA TRATTA FERROVIARIA TERMOLI - LESINA</p>			
<p>LOTTI 2 e 3 - RADDOPPIO TERMOLI - RIPALTA</p>			
<p>Opere D'arti Minori - Sottovia e Galleria Artificiali</p>			
<p>S102 sottovia Marabù INV/ km 10+07/3</p>			
<p>Capipilaia scuderie</p>			
<p>COMMESSA LOTTO N.443 ENTE TIPOLOG. OPERAZIONALE PROG. RES.</p>		<p>SCALE</p>	
<p>LI0202 02 D 78 BZ SLI0200 001 A</p>		<p>varie</p>	
Rev.	Descrizione	Redatto	Data
A	Struttura definitiva	S. S. S.	10/07/03
Verificato	Data	Approvato	Data
S. S. S.	10/07/03	S. S. S.	10/07/03
Autore	Data	Autore	Data
S. S. S.	10/07/03	S. S. S.	10/07/03
<p>IN CARICA</p>			
<p>IN CARICA</p>			