PIANTA SPICCATO - Scala 1:50

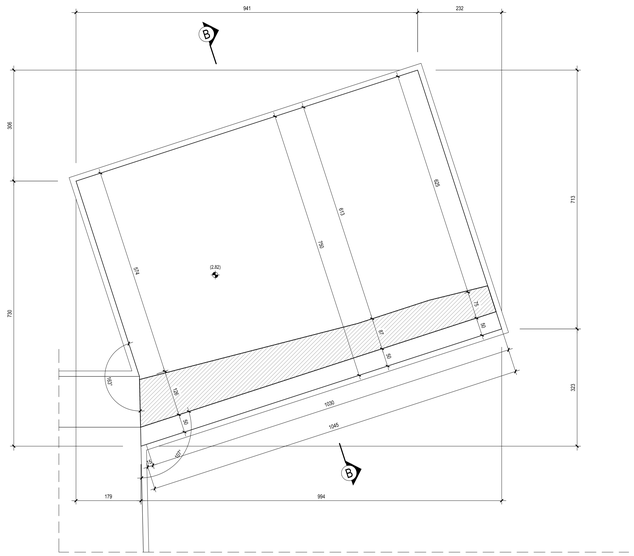

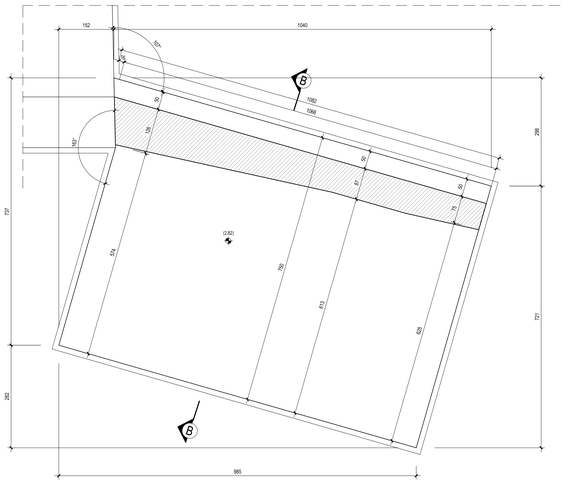

VISTA DALL'ALTO - Scala 1:50

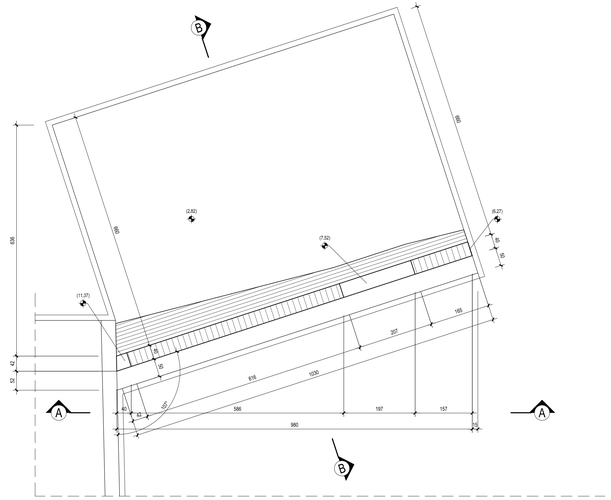

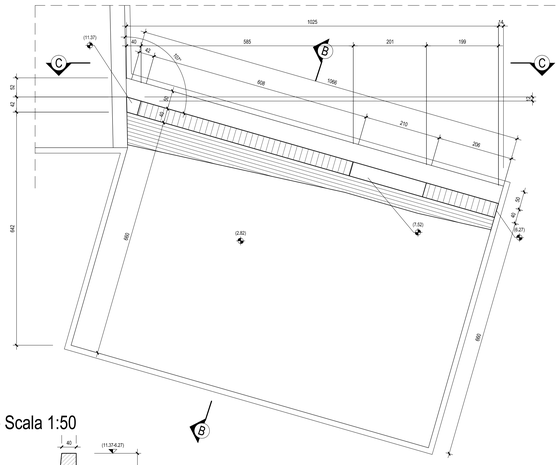

SEZIONE B-B - Scala 1:50

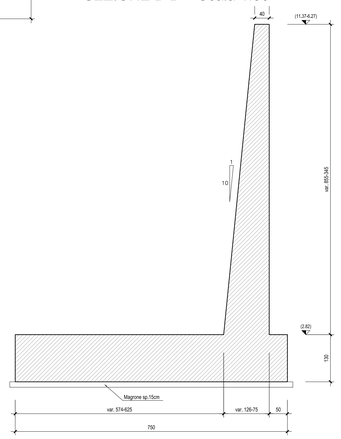

VISTA A-A - Scala 1:50

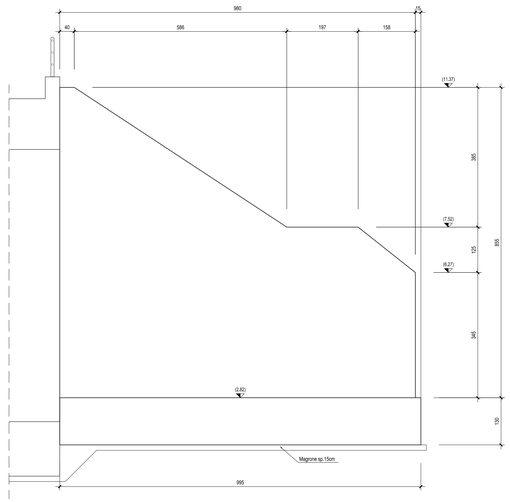

VISTA C-C - Scala 1:50

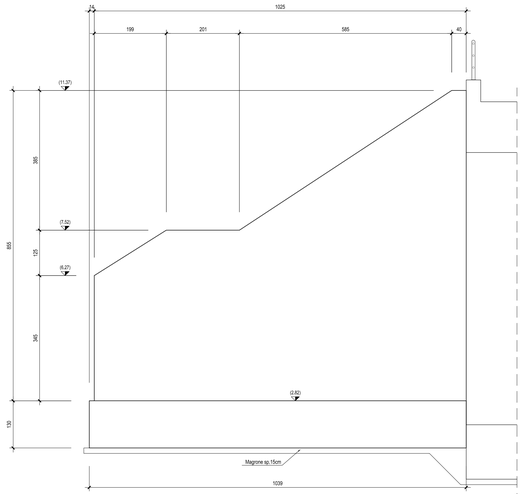

PIANTA CHIAVE

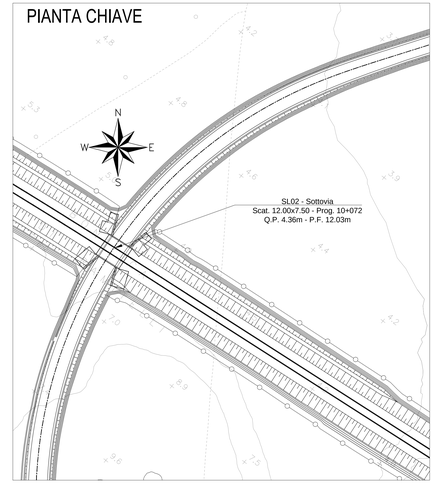

N.B.: Per la tabella materiali e incidenze armature delle Opere Civili si rimanda all'elaborato LI0202 D78 RH OC0000 001

COMMITTENTE:

RFI RETE FERROVIARIA ITALIANA
GRUPPO FERROVIE DELLO STATO ITALIANE

PROGETTAZIONE:

ITALFERR
GRUPPO FERROVIE DELLO STATO ITALIANE

INFRASTRUTTURE FERROVIARIE STRATEGICHE DEFINITE DALLA LEGGE OBIETTIVO N.443/01

U.O. INFRASTRUTTURE SUD

PROGETTO DEFINITIVO

LINEA PESCARA - BARI
RADDOPPIO DELLA TRATTA FERROVIARIA TERMOLI - LESINA
LOTTI 2 e 3 - RADDOPPIO TERMOLI - RIPALTA

Opere D'Arti Minori - Sottovia e Galleria Artificiali
SL02 sottovia viabilità NV07 km 10+075
Carpenteria muri tav.2

SCALA: 1:50

COMMESSA	LOTTO	FASE	ENTE	TIPO DOC.	OPERA/DISCIPLINA	PROGR.	REV.
L I 0 2	0 2	D	7 8	B B	S L 0 2 0 0	0 0 2	A

Rev.	Descrizione	Redatto	Data	Verificato	Data	Approvato	Data	Autorizzato Data
A	Emissione Esecutiva	M. Sarti	Novembre 2018	F. Pinnarelli	Novembre 2018	B. M. Rotondo	Novembre 2018	D. Tibini

File: LI0202D78BBSL0200002A.DWG — n. Elab.: