




PIANTA FONDAZIONI-Scala 1:50

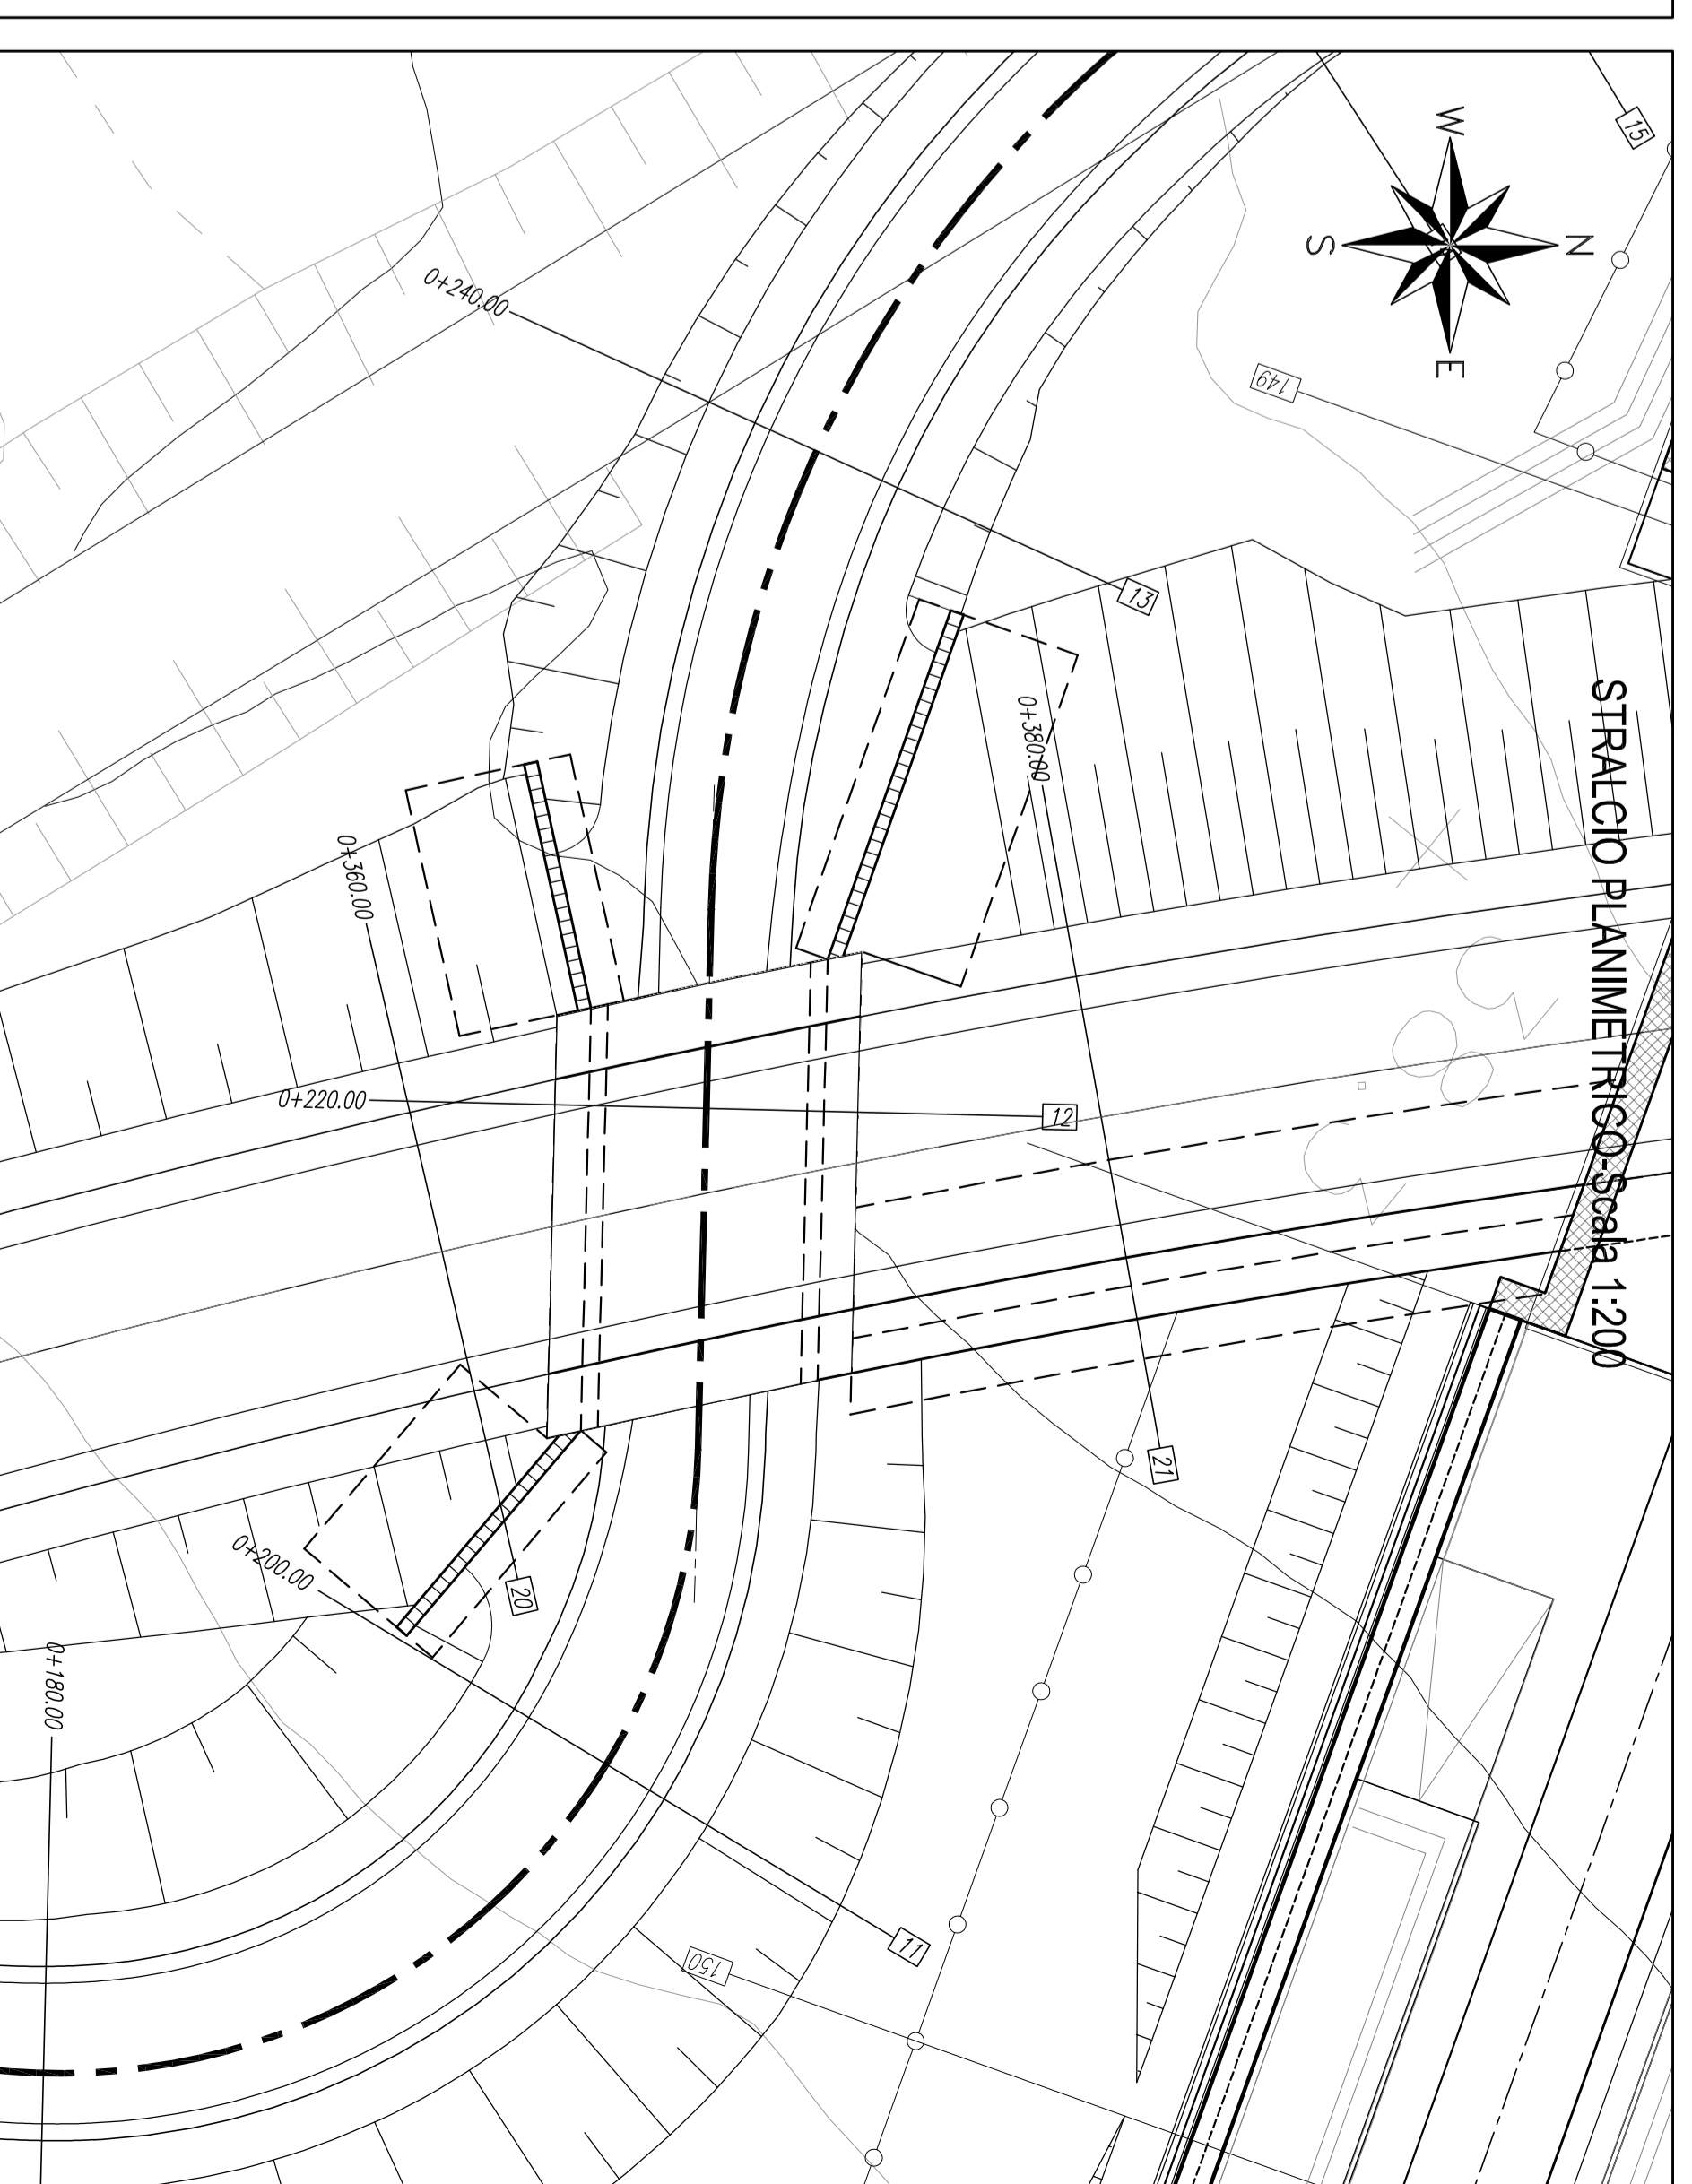

SEZIONE AA-Scala 1:50

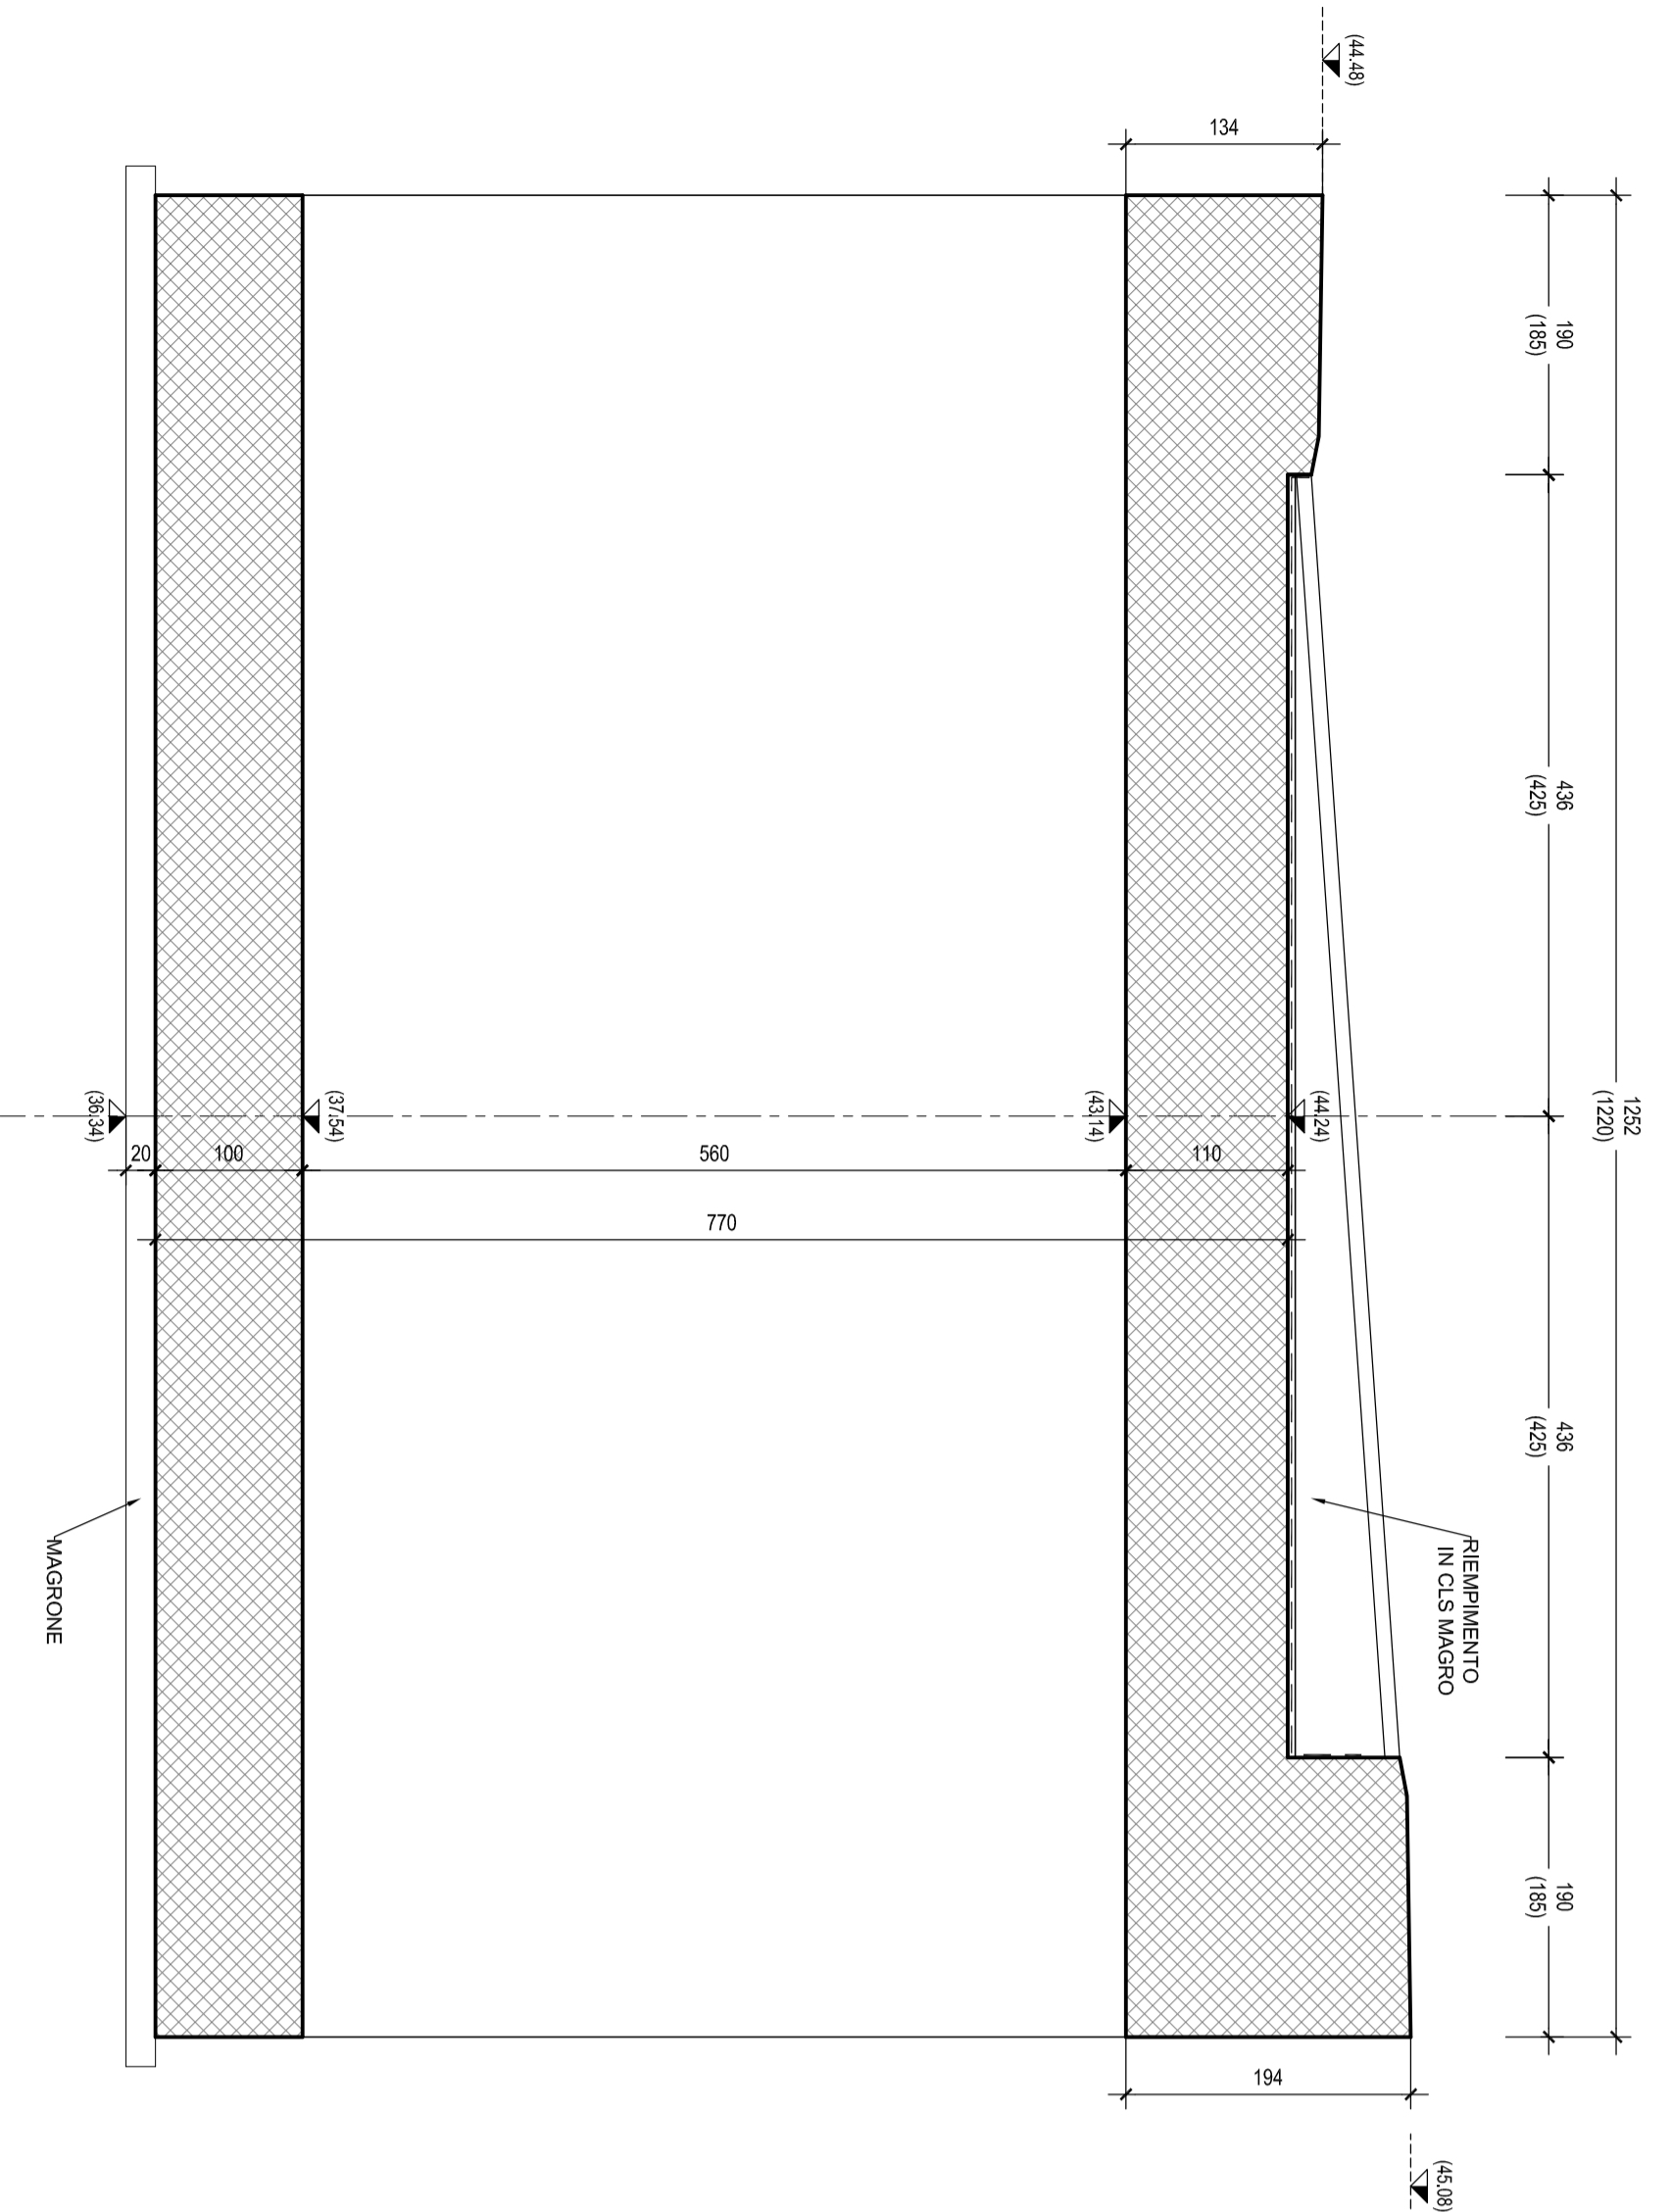


SEZIONE BB-Scala 1:50

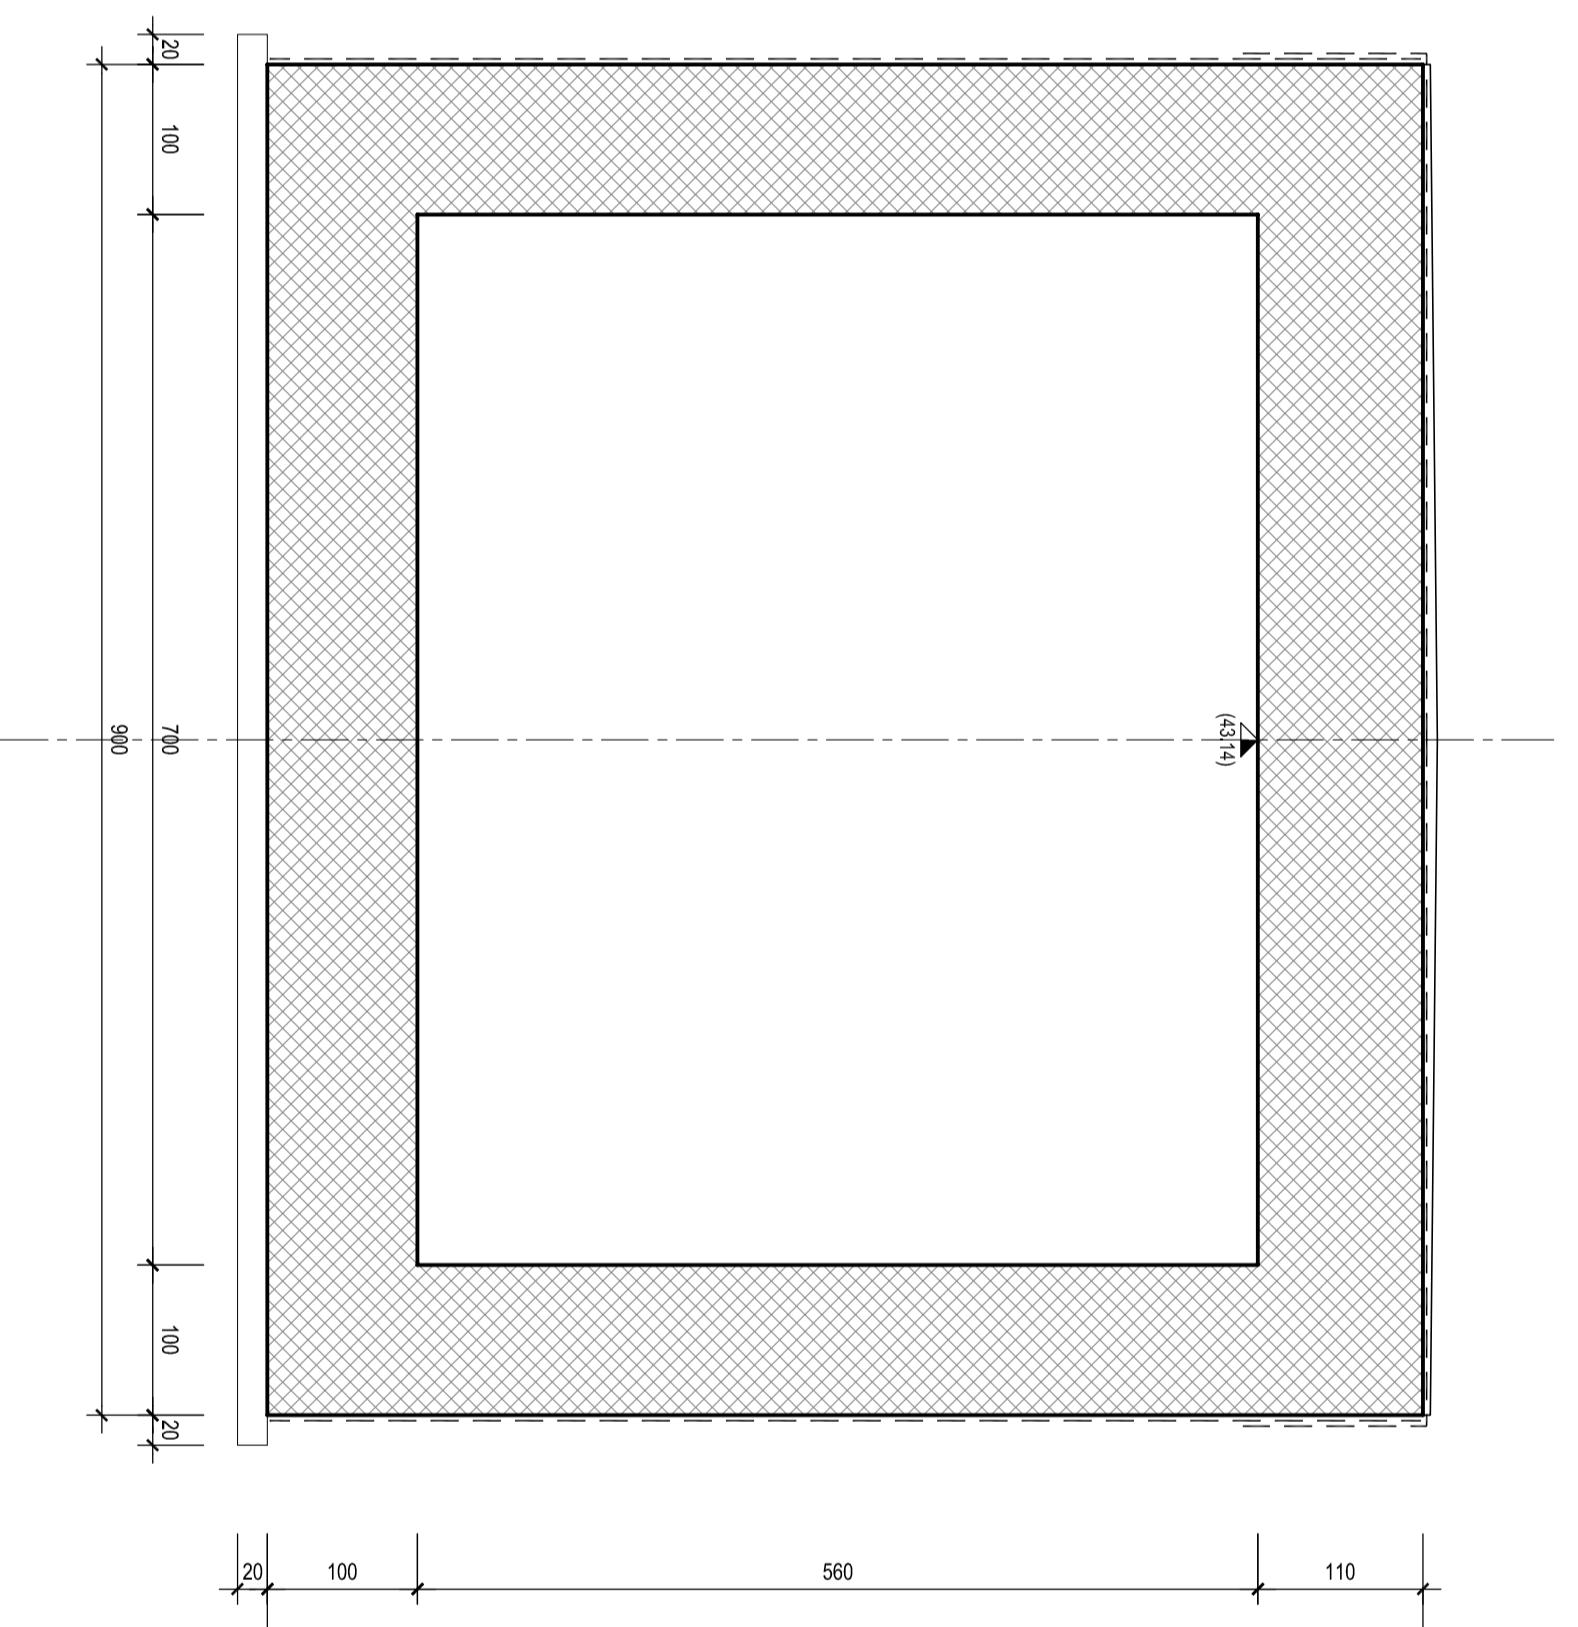

N.B.: Per la tabella materiali e
Incidenze armature delle
Opere Civili si rimanda all'elaborato
LI0202 D78 RH OC0000 001

COMITENTE:

RAI
 Rete Ferroviaria Italiana
 Gruppo Ferrovie dello Stato Italiane

PROGETTAZIONE:

TMLFERAR
 TML Ferrovie Roma - Milano

INFRASTRUTTURE FERROVIARIE STRATEGICHE DEFINITE DALLA LEGGE
 OBETTIVO N.443/01

U.O. INFRASTRUTTURE SUD
 PROGETTO DEFINITIVO
 LINEA PESCARA - BARI
 RADDOPPIO DELLA TRATTA FERROVIARIA TERMOLI - LESINA
 LOTTI 2 e 3 - RADDOPPIO TERMOLI - RIPALTA
 Opere D'arte Maggiori - Ponti e Viadotti Ferroviari Stradali
 Sottovia Valleria Nuova interferenti con la NV03
 Carpenteria scaleare

SCALA: **1:50**

COMMESSA LOTTO FASE ENTE TIPO DOC OPERAZIONALE PROGR. REG.

LI0202 02 D 78 B B SII0300 001 A

Rev.	Descrizione	Realizzo	Data	Verificato	Data	Approvato	Data	Autore	Data
A	Struttura iniziale								

LA EMB.:

[FILE:LI0202D78RH02000301A.DWG] LA EMB.