PIANTA SCAVI - Scala 1:100

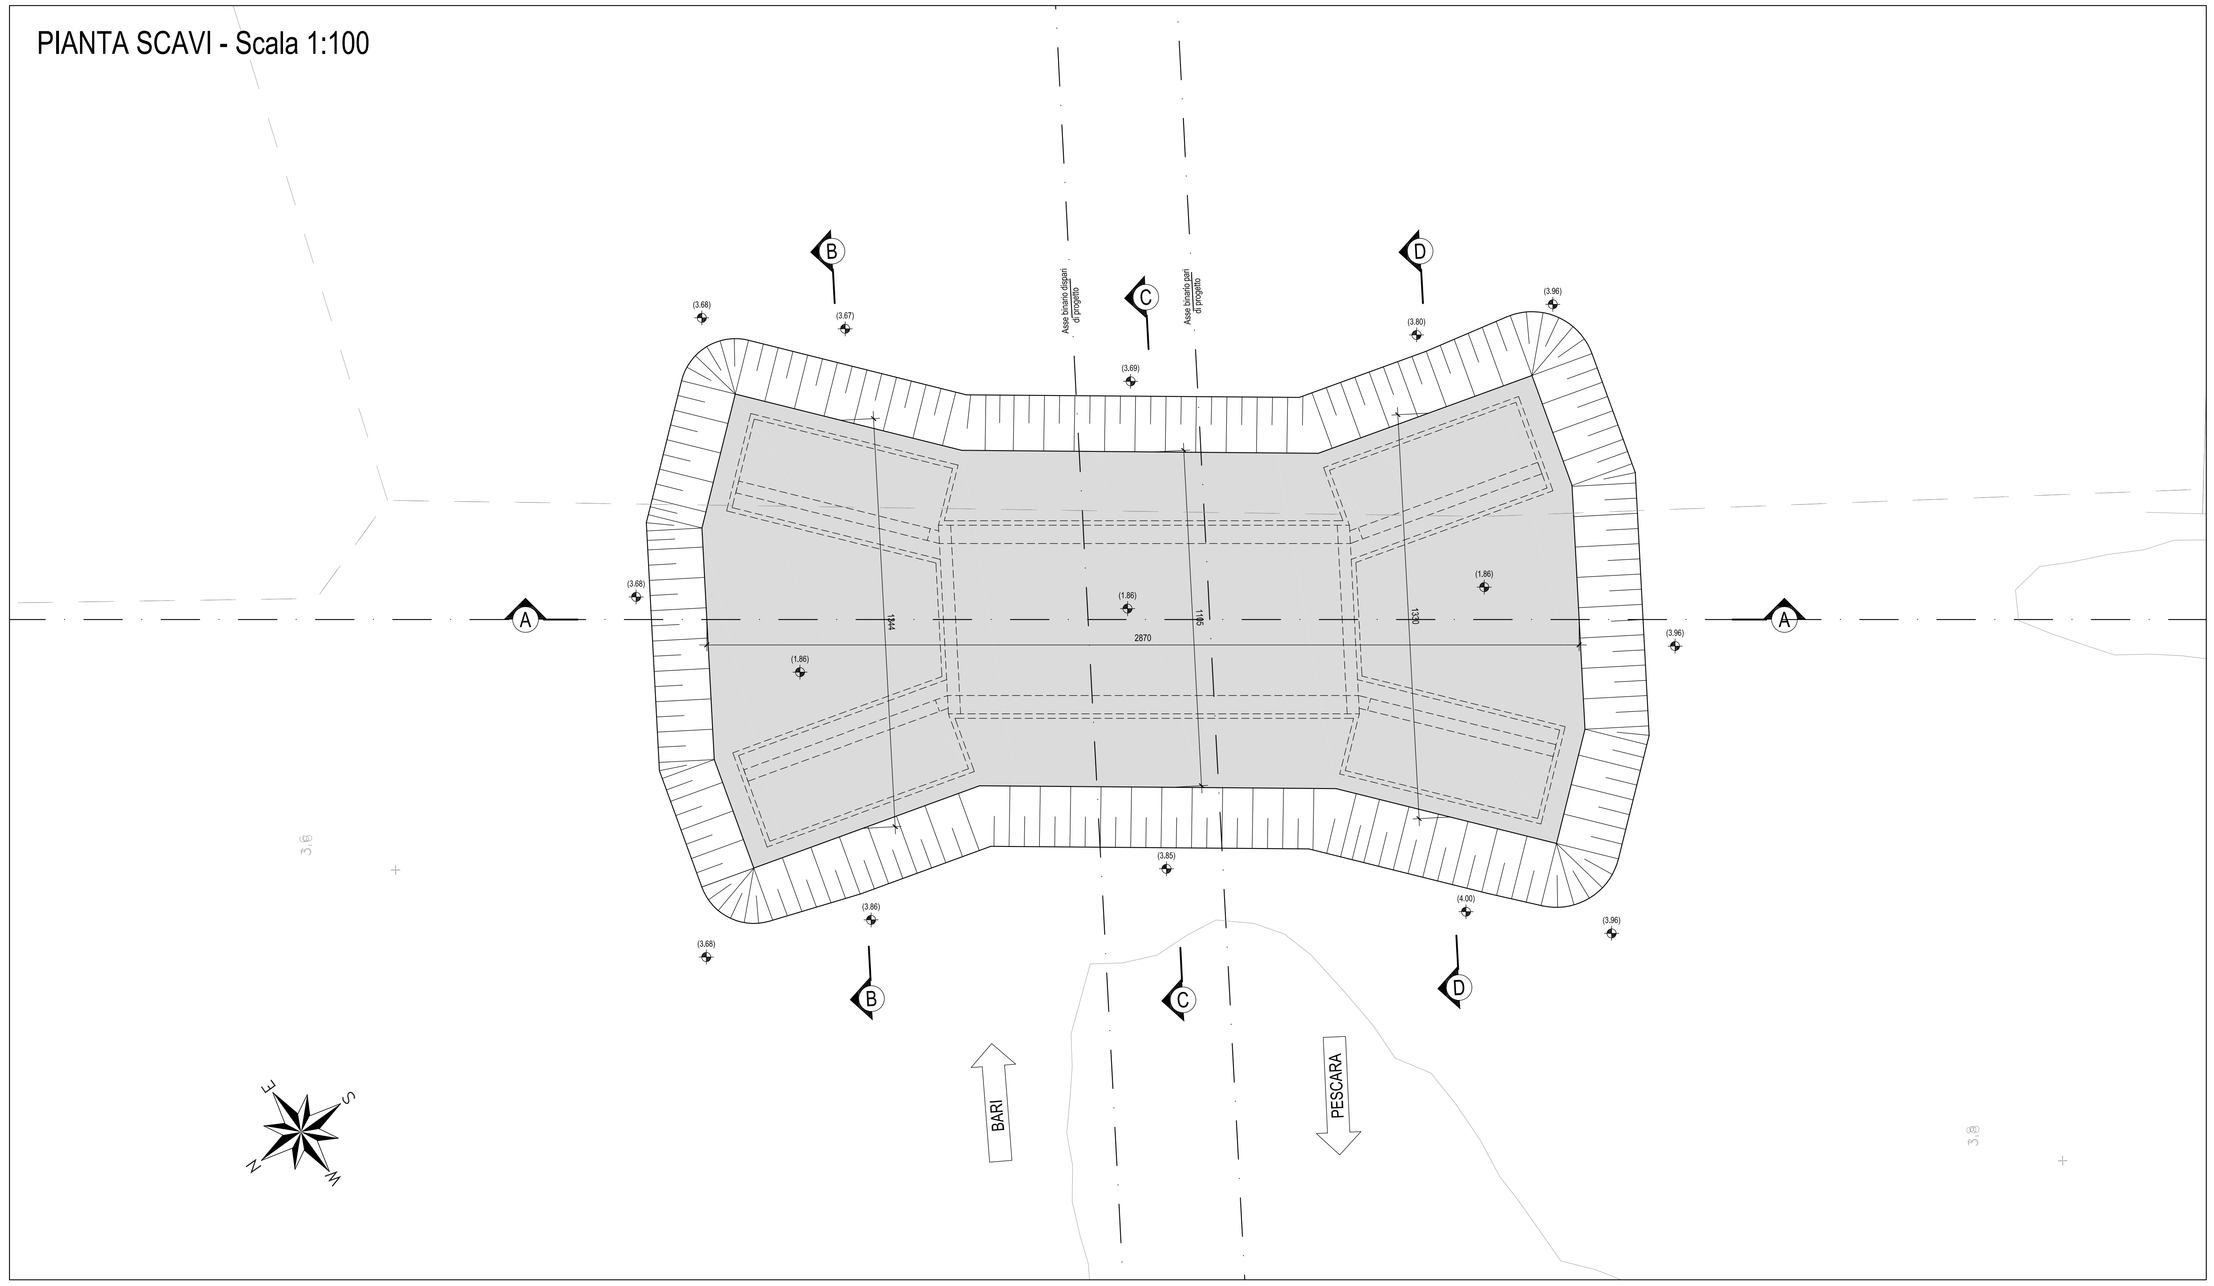

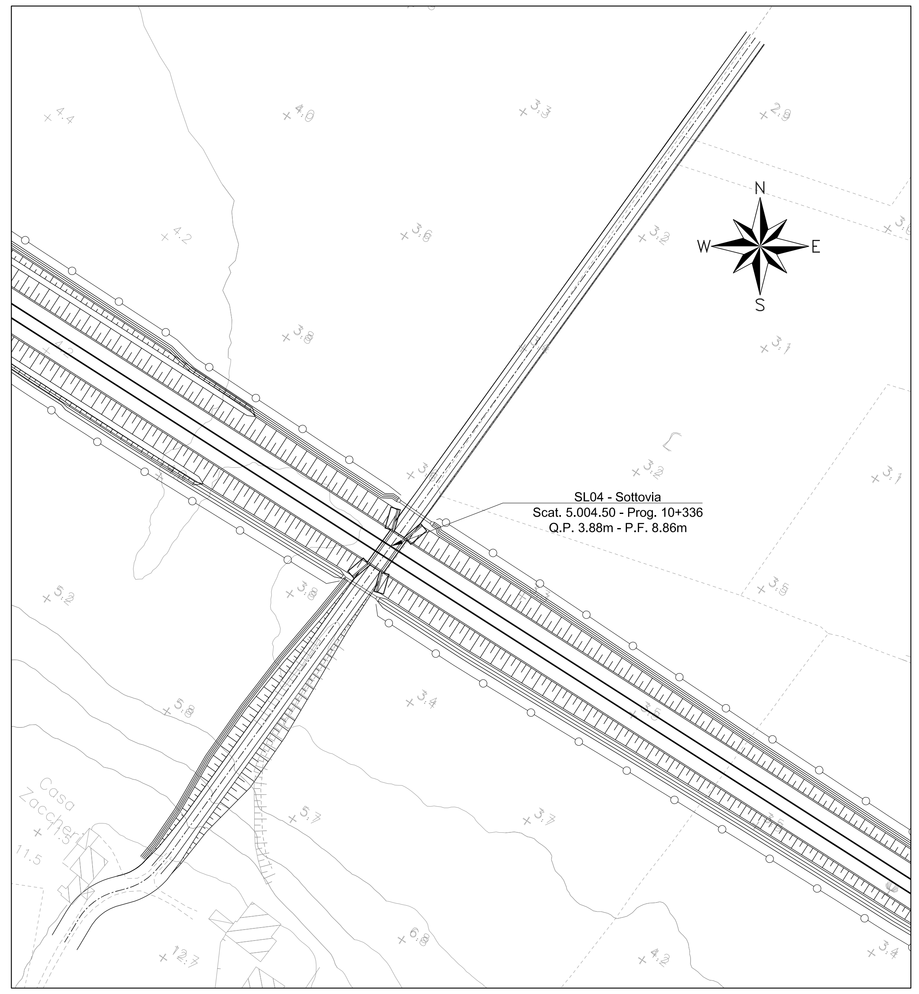

SEZIONE A-A - Scala 1:100

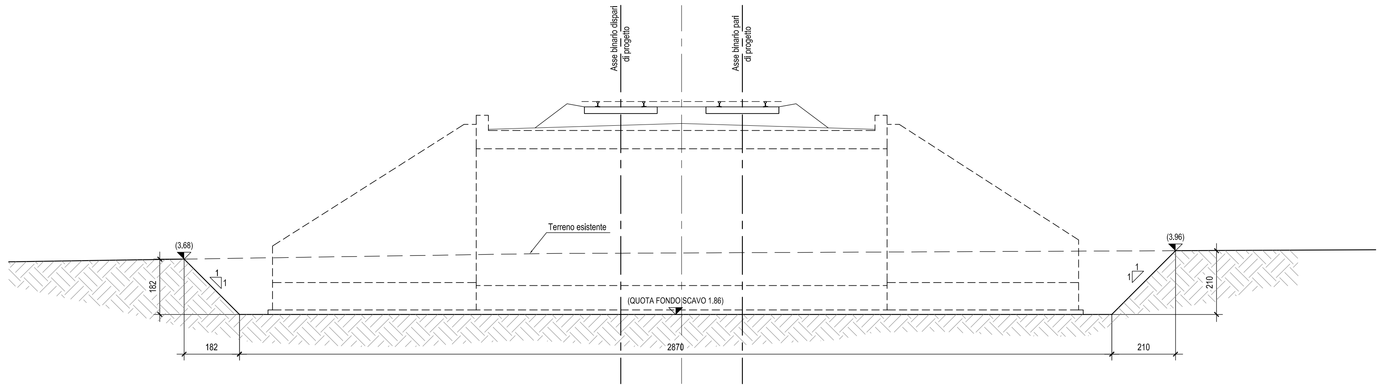

SEZIONE B-B - Scala 1:100

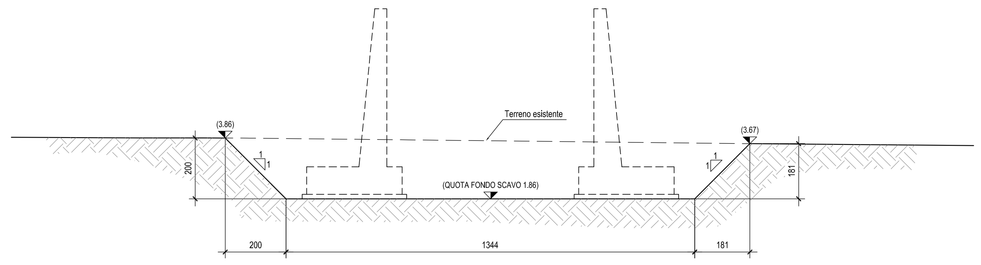

SEZIONE C-C - Scala 1:100

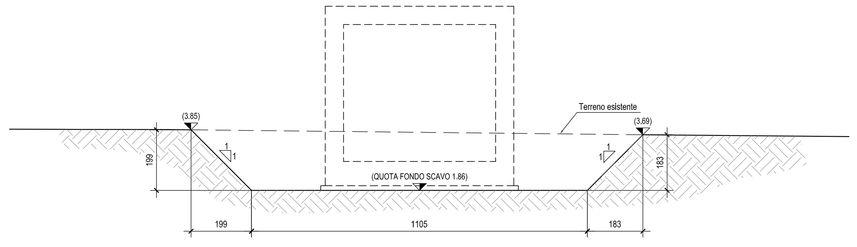

SEZIONE D-D - Scala 1:100

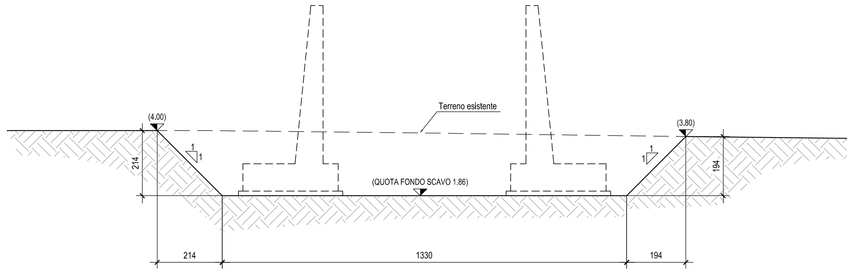

N.B.: Per la tabella materiali e incidenze armature delle Opere Civili si rimanda all'elaborato LI0202 D78 RH OC0000 001

COMMITTENTE:

RFI RETE FERROVIARIA ITALIANA
GRUPPO FERROVIE DELLO STATO ITALIANE

PROGETTAZIONE:

ITALFERR
GRUPPO FERROVIE DELLO STATO ITALIANE

INFRASTRUTTURE FERROVIARIE STRATEGICHE DEFINITE DALLA LEGGE OBIETTIVO N.443/01

U.O. INFRASTRUTTURE SUD

PROGETTO DEFINITIVO

LINEA PESCARA - BARI
RADDOPPIO DELLA TRATTA FERROVIARIA TERMOLI - LESINA
LOTTI 2 e 3 - RADDOPPIO TERMOLI - RIPALTA

Opere D'Arti Minori - Sottovia e Galleria Artificiali
SL04 SOTTOVIA VIABILITA' NV20A KM 10+340
Pianta e sezioni di scavo

SCALA: 1:100

COMMESSA	LOTTO	FASE	ENTE	TIPO DOC.	OPERA/DISCIPLINA	PROGR.	REV.
LI02	02	D	78	PZ	SL0400	002	A

Rev.	Descrizione	Redatto	Data	Verificato	Data	Approvato	Data	Autorizzato Data
A	Emissione Esecutiva	M. Santi	Novembre 2018	G. Giustino	Novembre 2018	B. M. Bianchi	Novembre 2018	D. Tiberti Novembre 2018

Ordine degli Ingegneri della Provincia di Roma Dott. Ing. Domenico Tiberti n. 19835

File: LI0202D78PZSL0400002A.DWG | n. Elab.: