




PIANTA SPICCATO - Scala 1:50

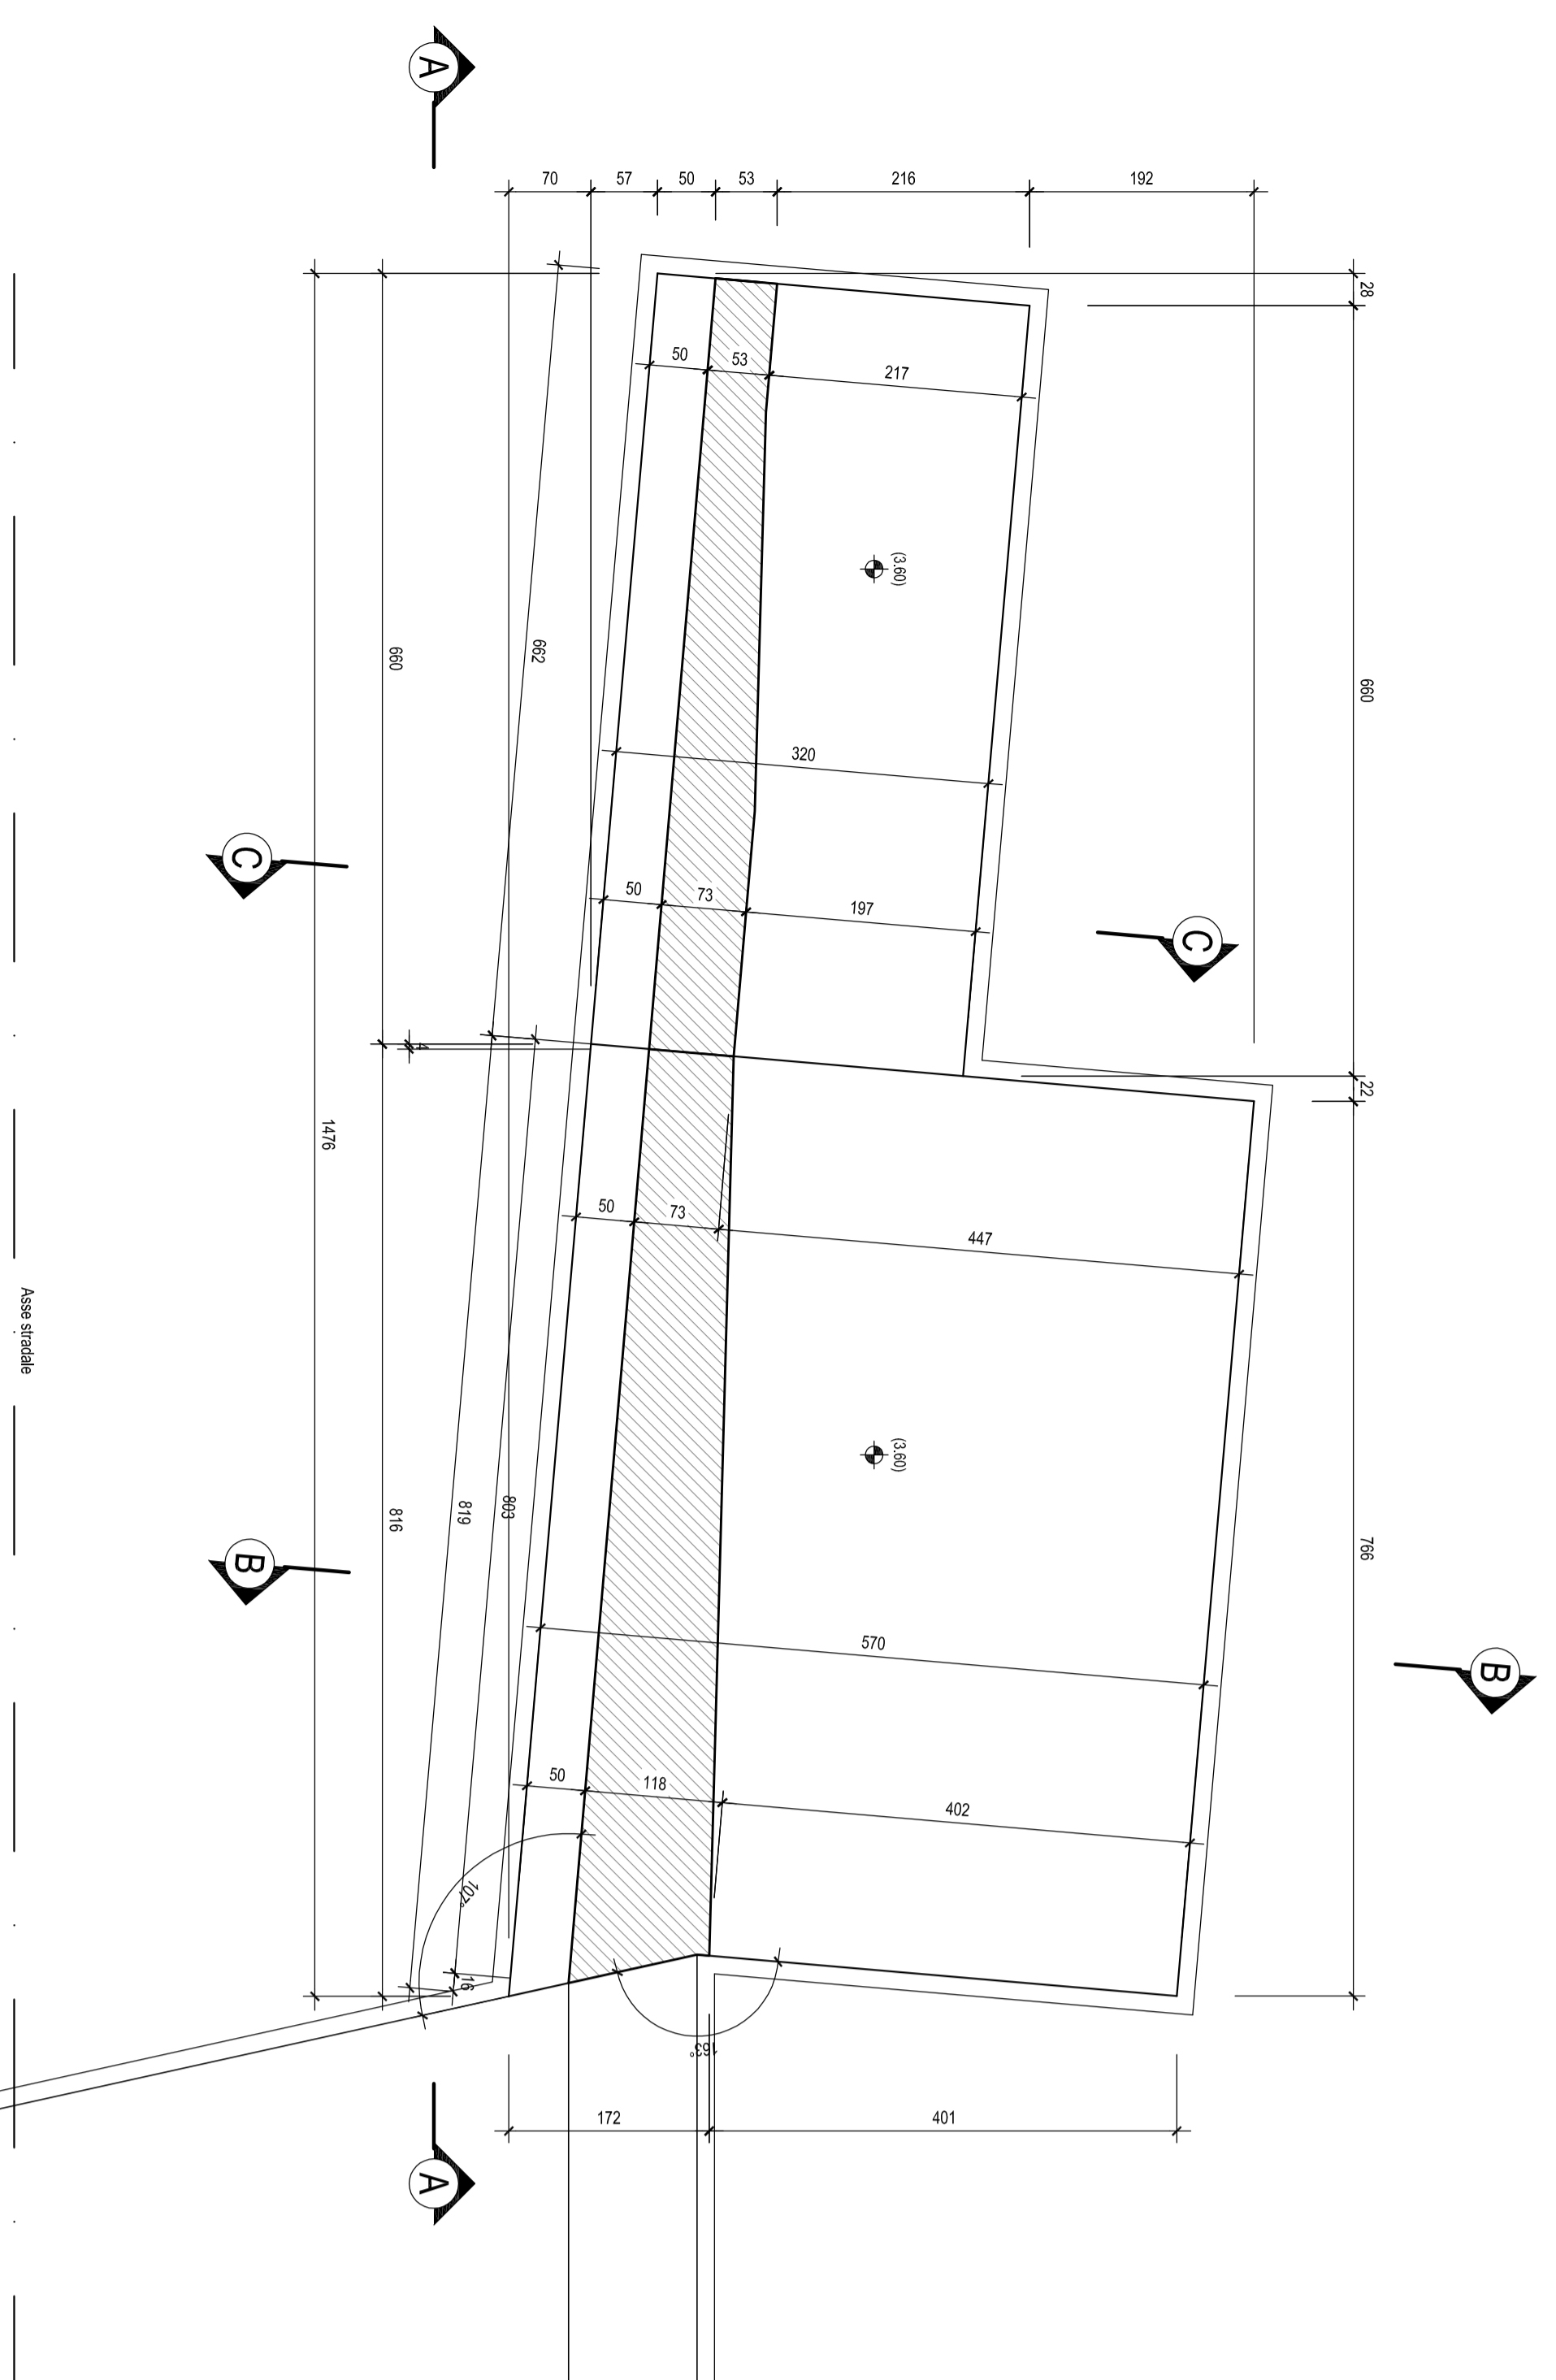

VISTA DALL'ALTO - Scala 1:50

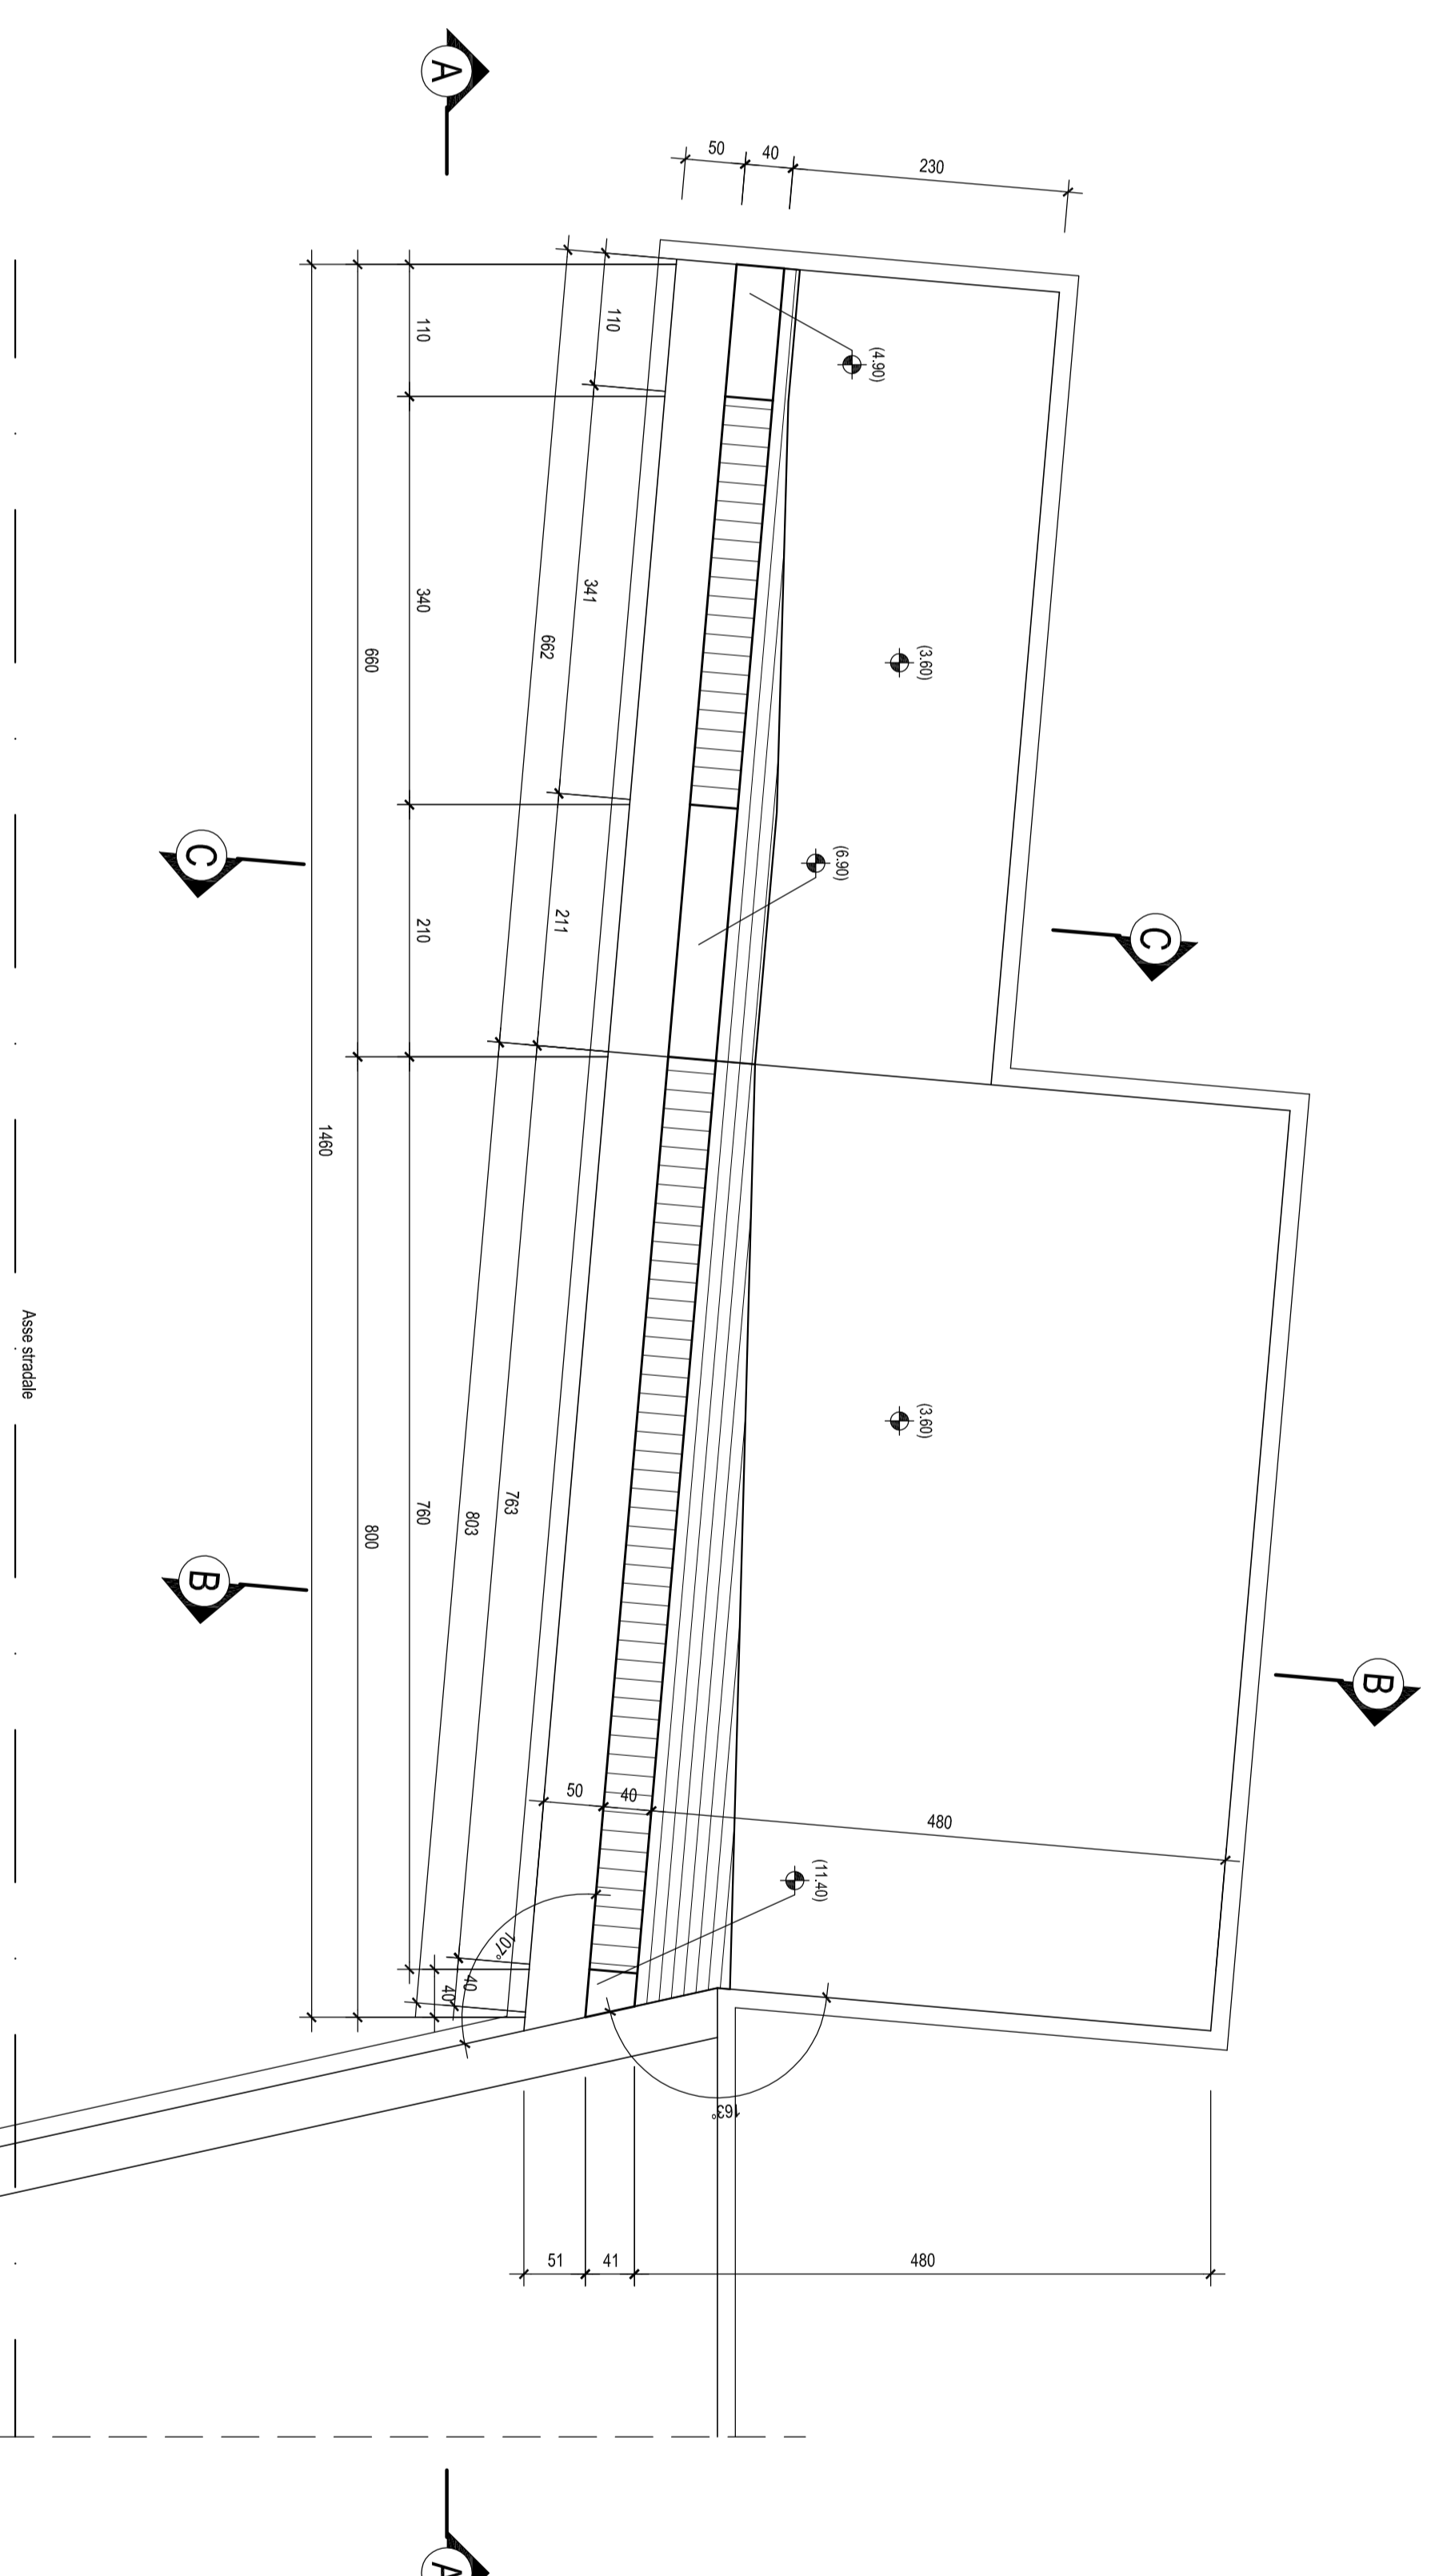

SEZIONE C-C - Scala 1:50



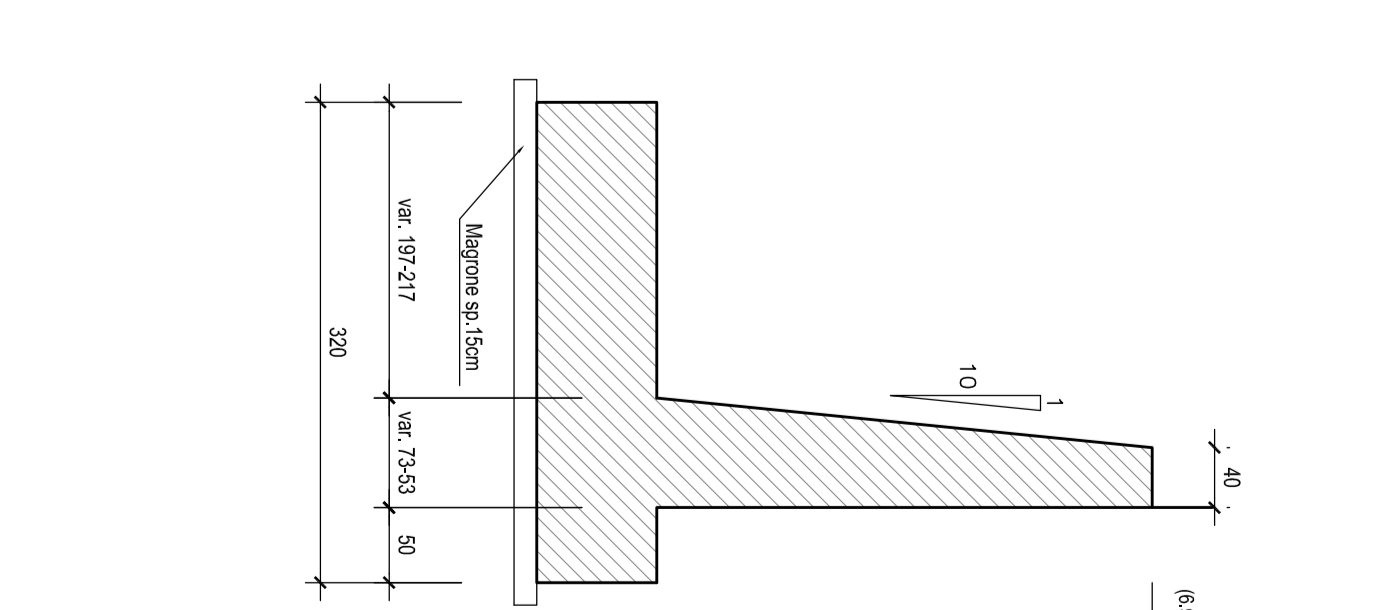


N.B.: Per la tabella materiali e
incidenze armature delle
Opere Civili si rimanda all'elaborato
LI0202 D78 RH OC0000 001

VISTA A-A - Scala 1:50

VISTA D-D - Scala 1:50

SEZIONE B-B - Scala 1:50

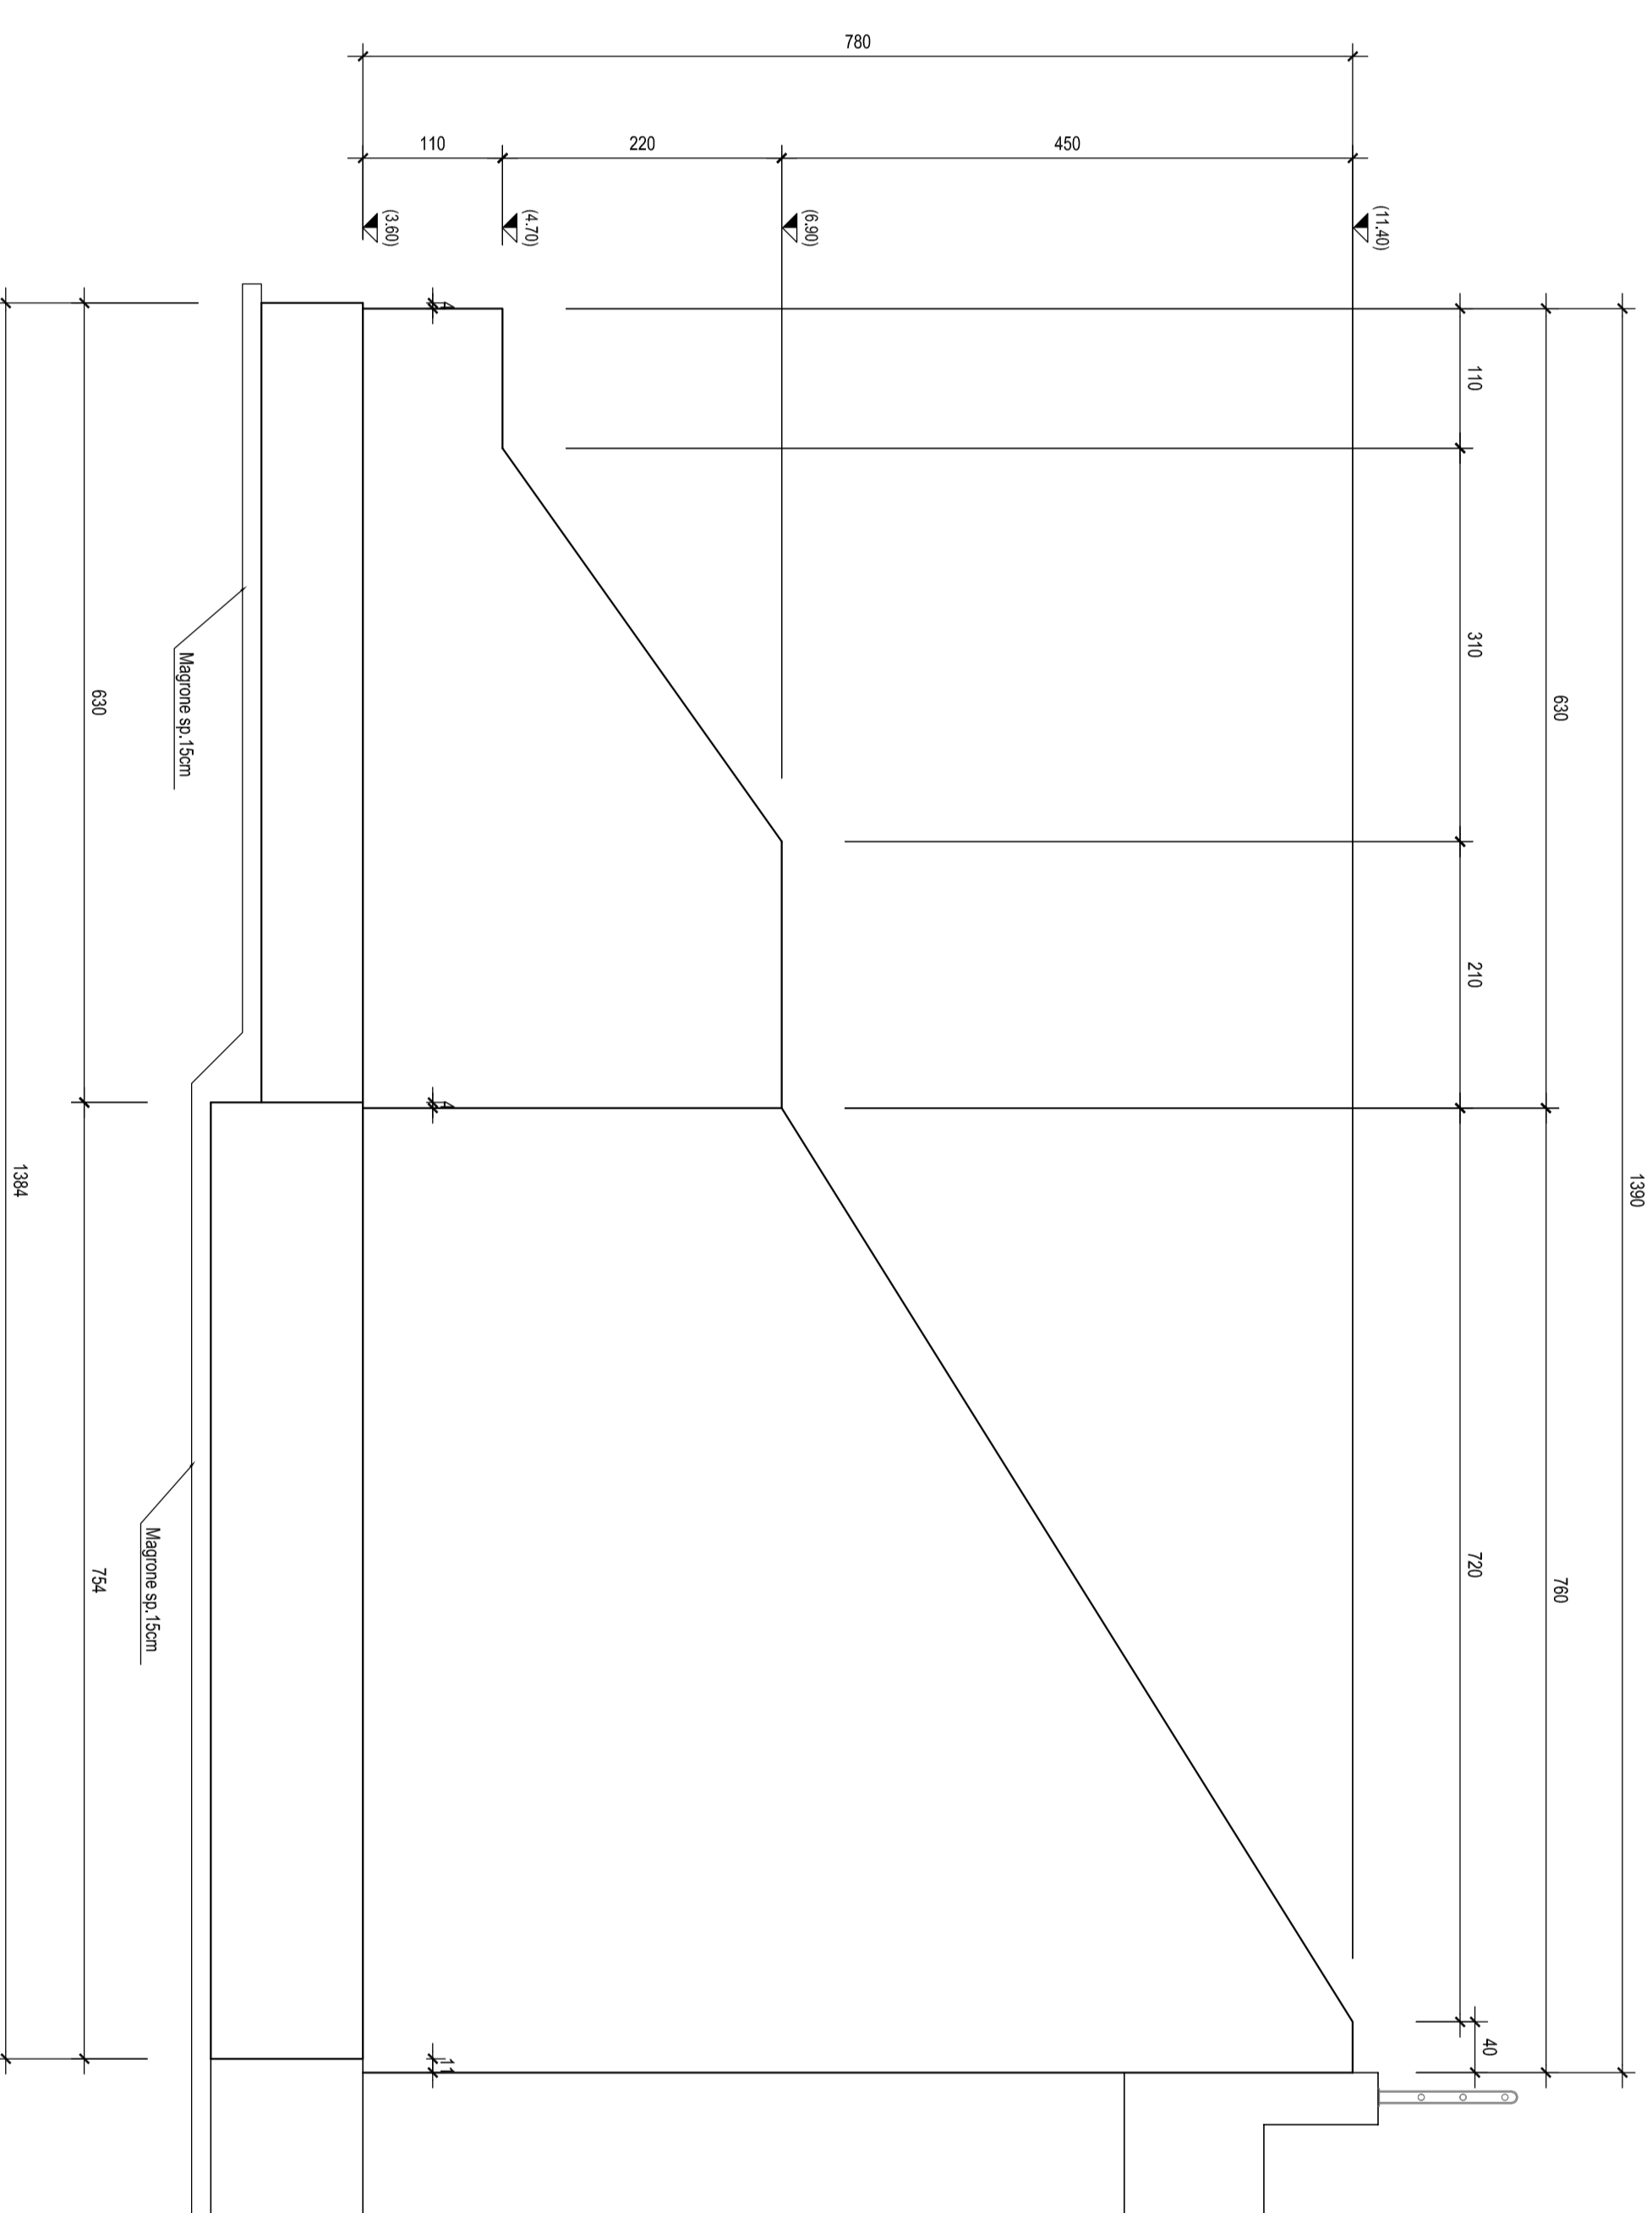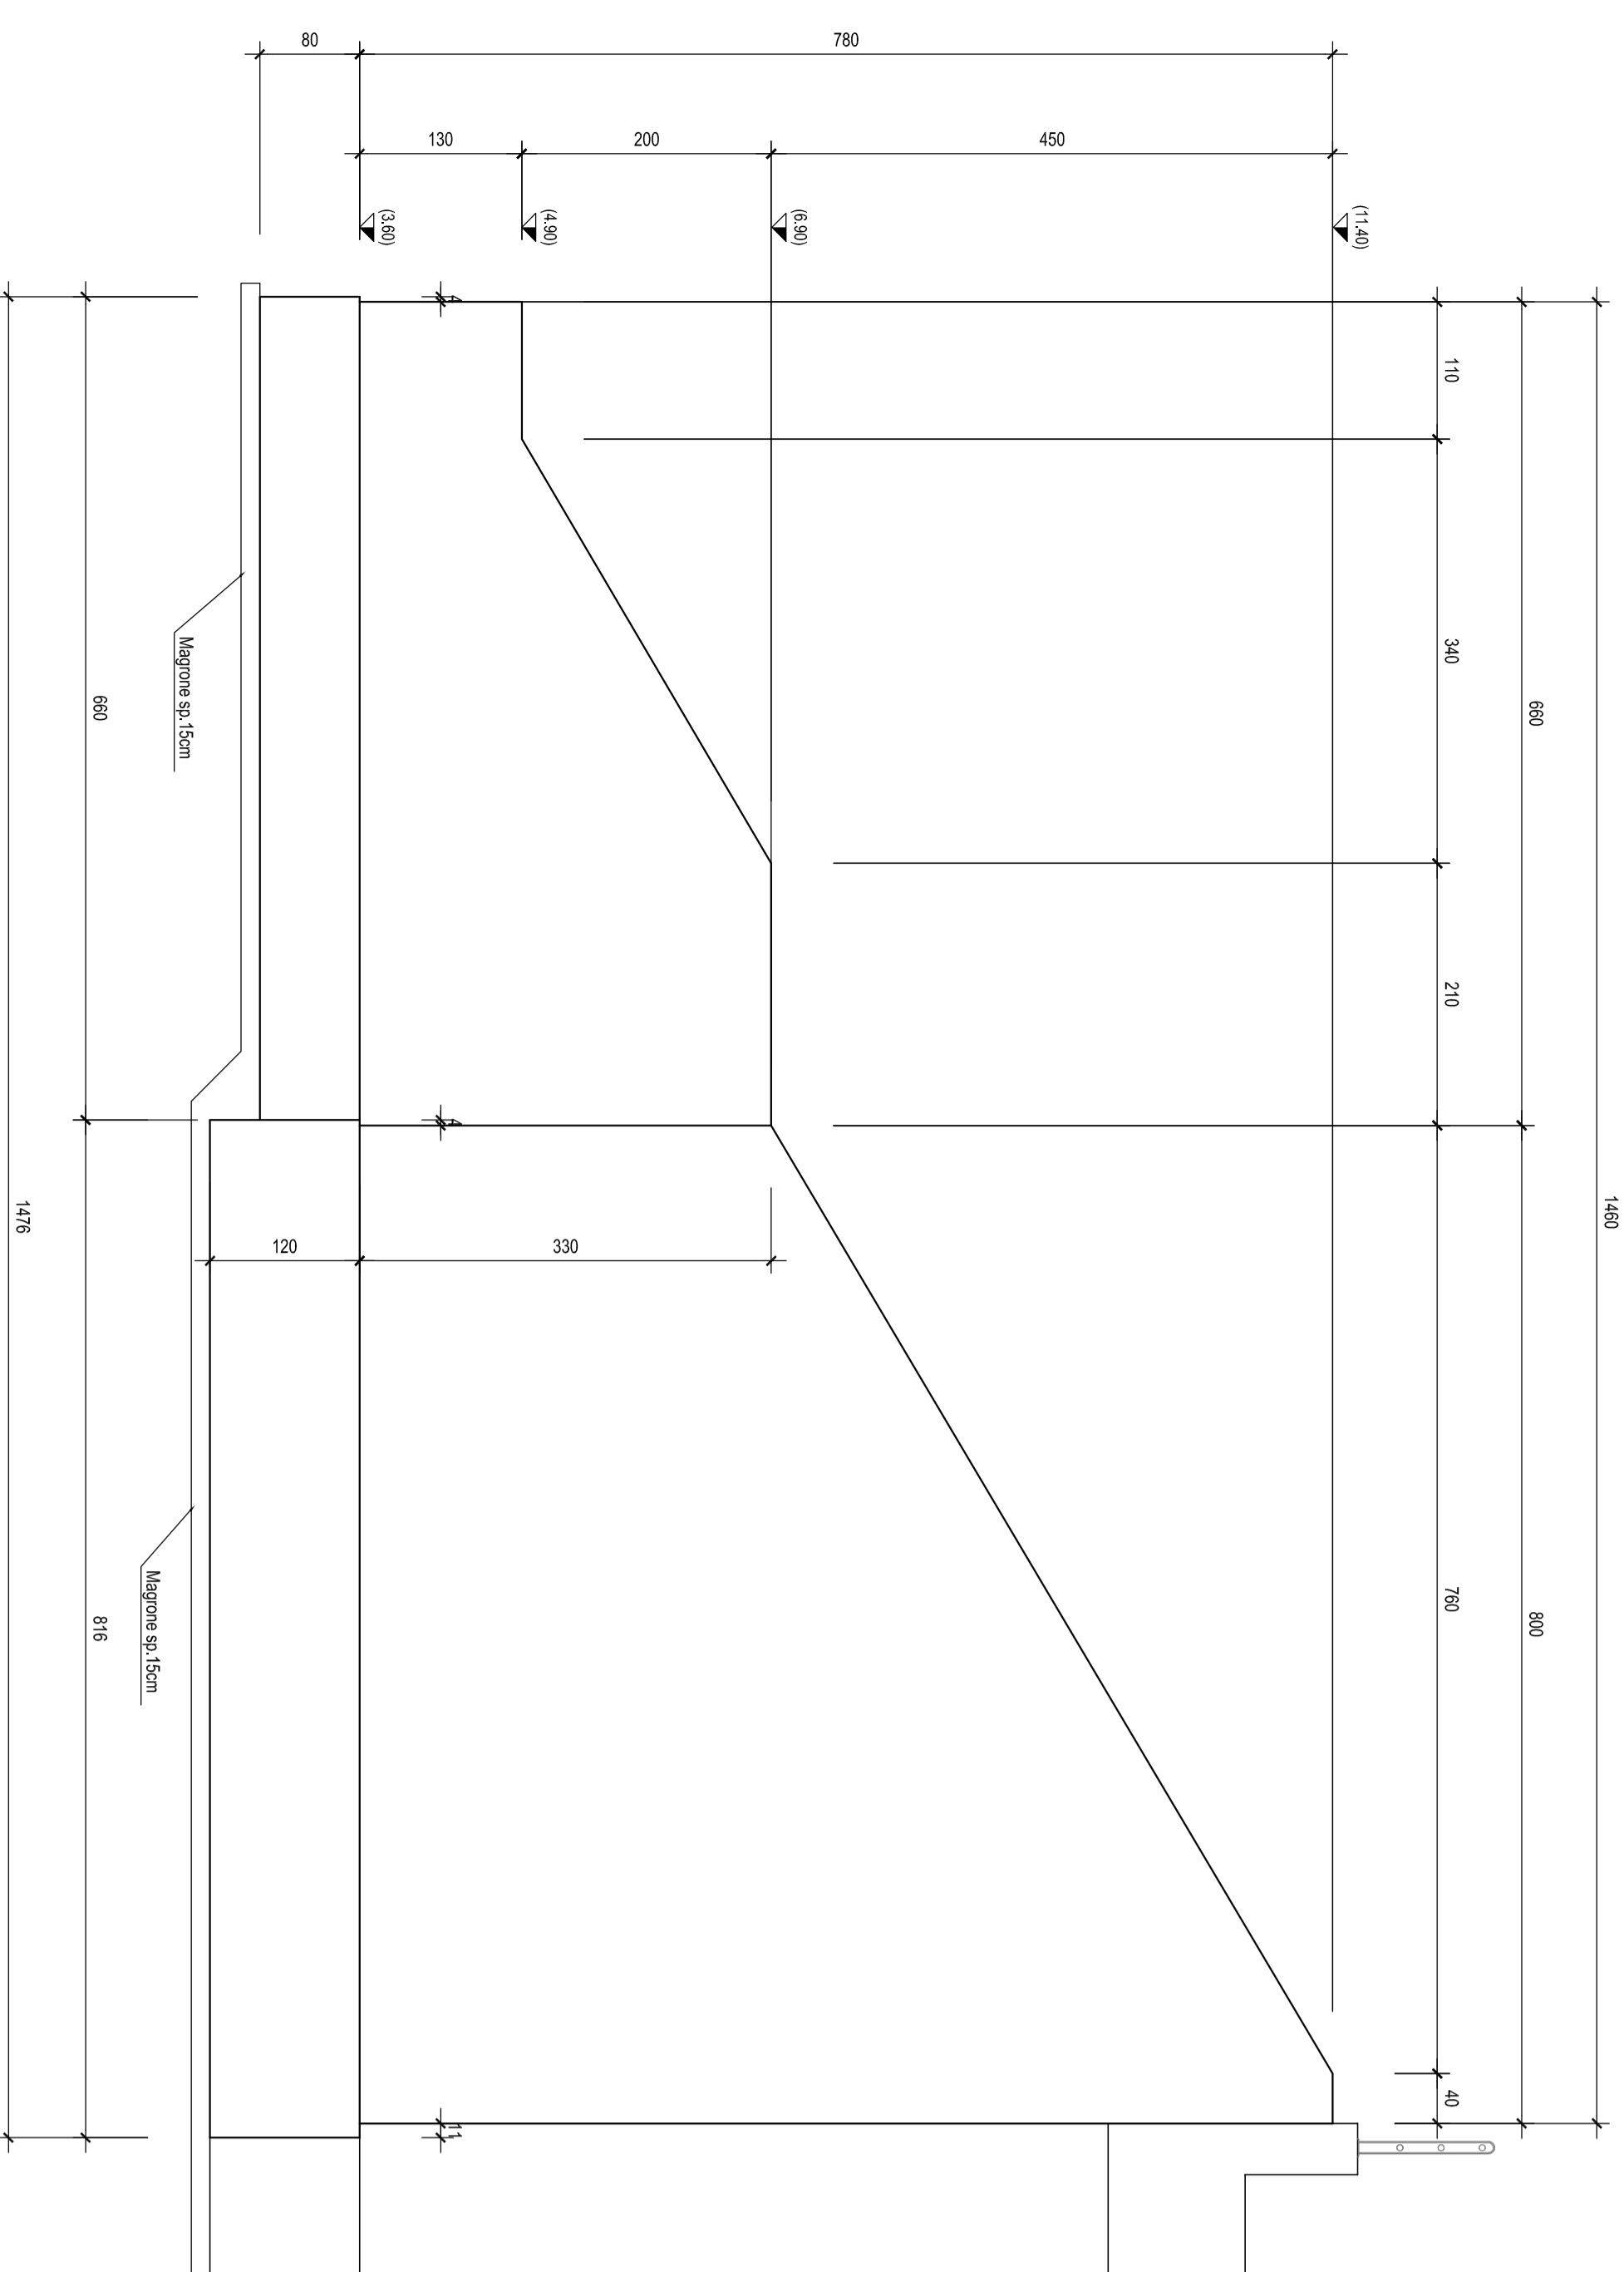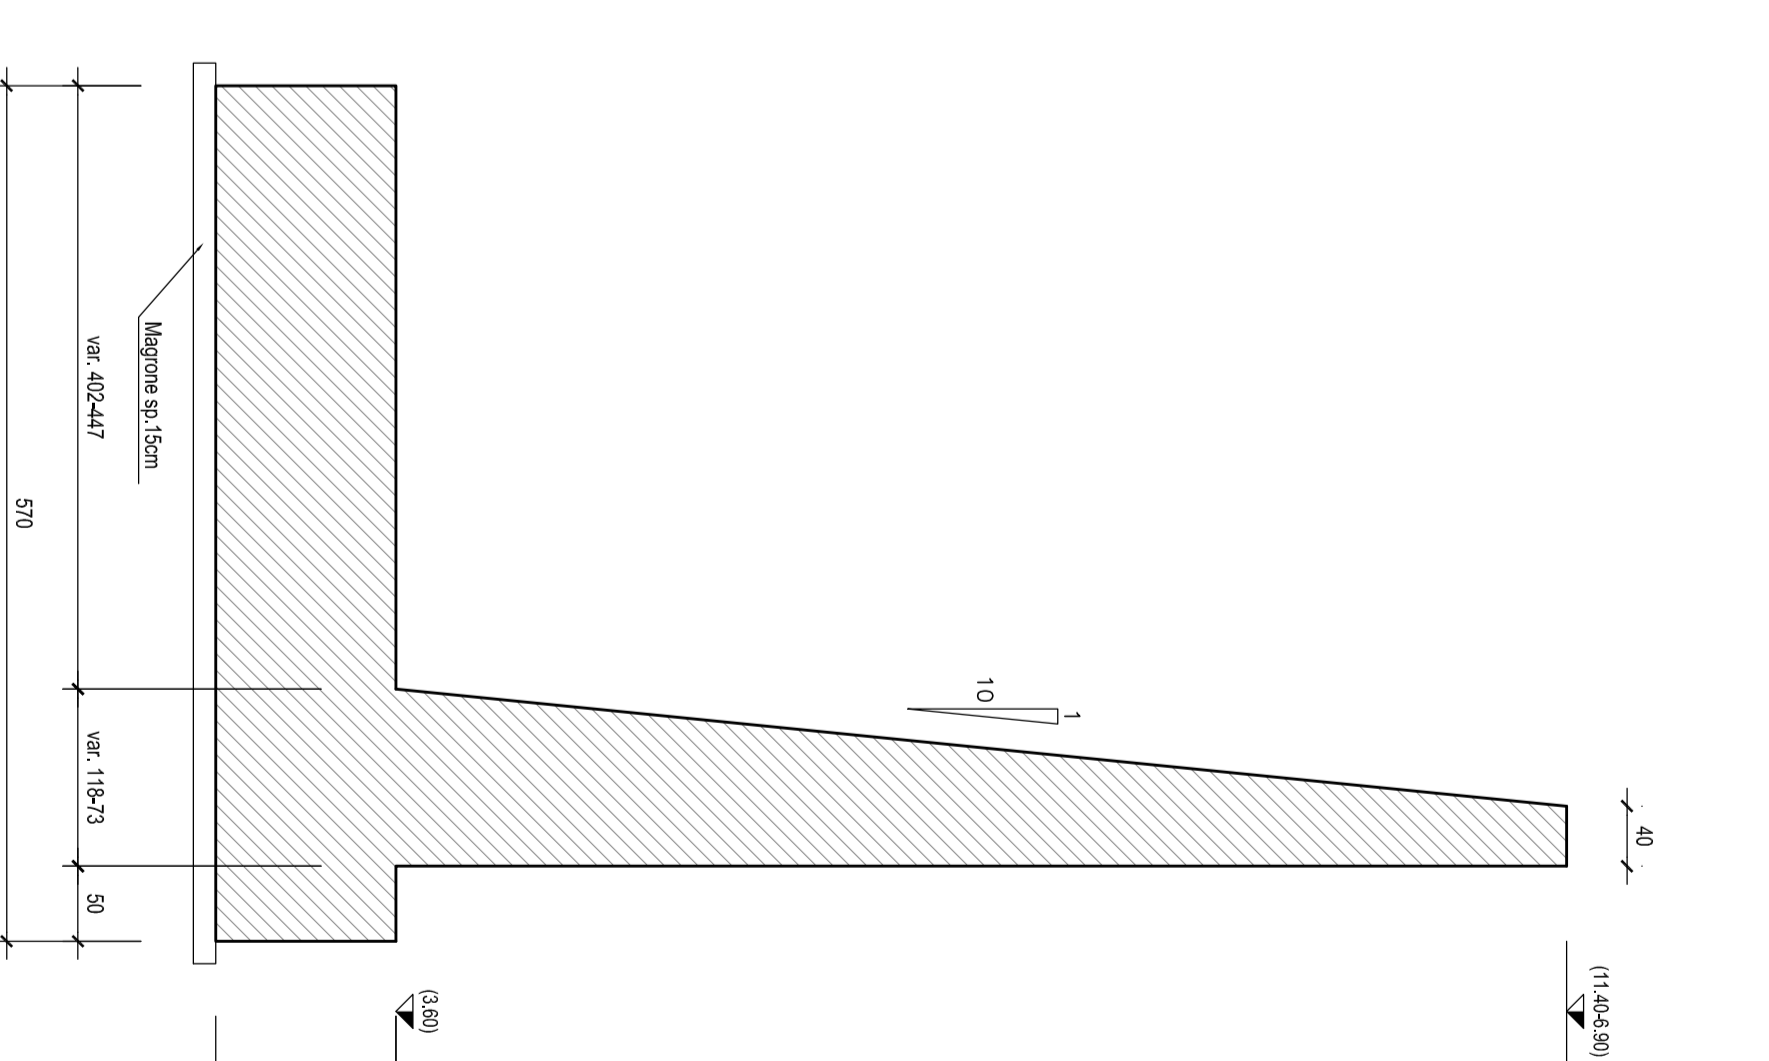

COMITENTE:		PROGETTAZIONE:		OPERAZIONE/REALIZZAZIONE:		PROGR. PERI.	
 R.F.I.		 ITALFERR		LOTTI 2 e 3 - RADDOPPIO TERMOILI - RIPALTA		OPERAZIONE/REALIZZAZIONE	
INFRASTRUTTURE FERROVIARIE STRATEGICHE DEFINITE DALLA LEGGE OBIETTIVO 4.4301							
U.O. INFRASTRUTTURE SUD							
PROGETTO DEFINITIVO							
LINEA PESCARA - BARI							
RADDOPPIO DELLA TRATTA FERROVIARIA TERMOILI - LESINA							
LOTTI 2 e 3 - RADDOPPIO TERMOILI - RIPALTA							
Opere D'Arti Minori - Scivola e Galliera Artificiali							
S.U.S. km 13+854 VALBUITA NV11							
Carpenteria mani (nv.1)							
SCALE: 1:50							
COMMITENTE:		PROGETTAZIONE:		OPERAZIONE/REALIZZAZIONE:		PROGR. PERI.	
L1 0 2		0 2		7 6		B B	
S L 0 5 0 0		0 0 1		A		A	
DATA: 11/02/2025							
AUTORIZZAZIONE:							
DATA: 11/02/2025							
L. 6.816.							